


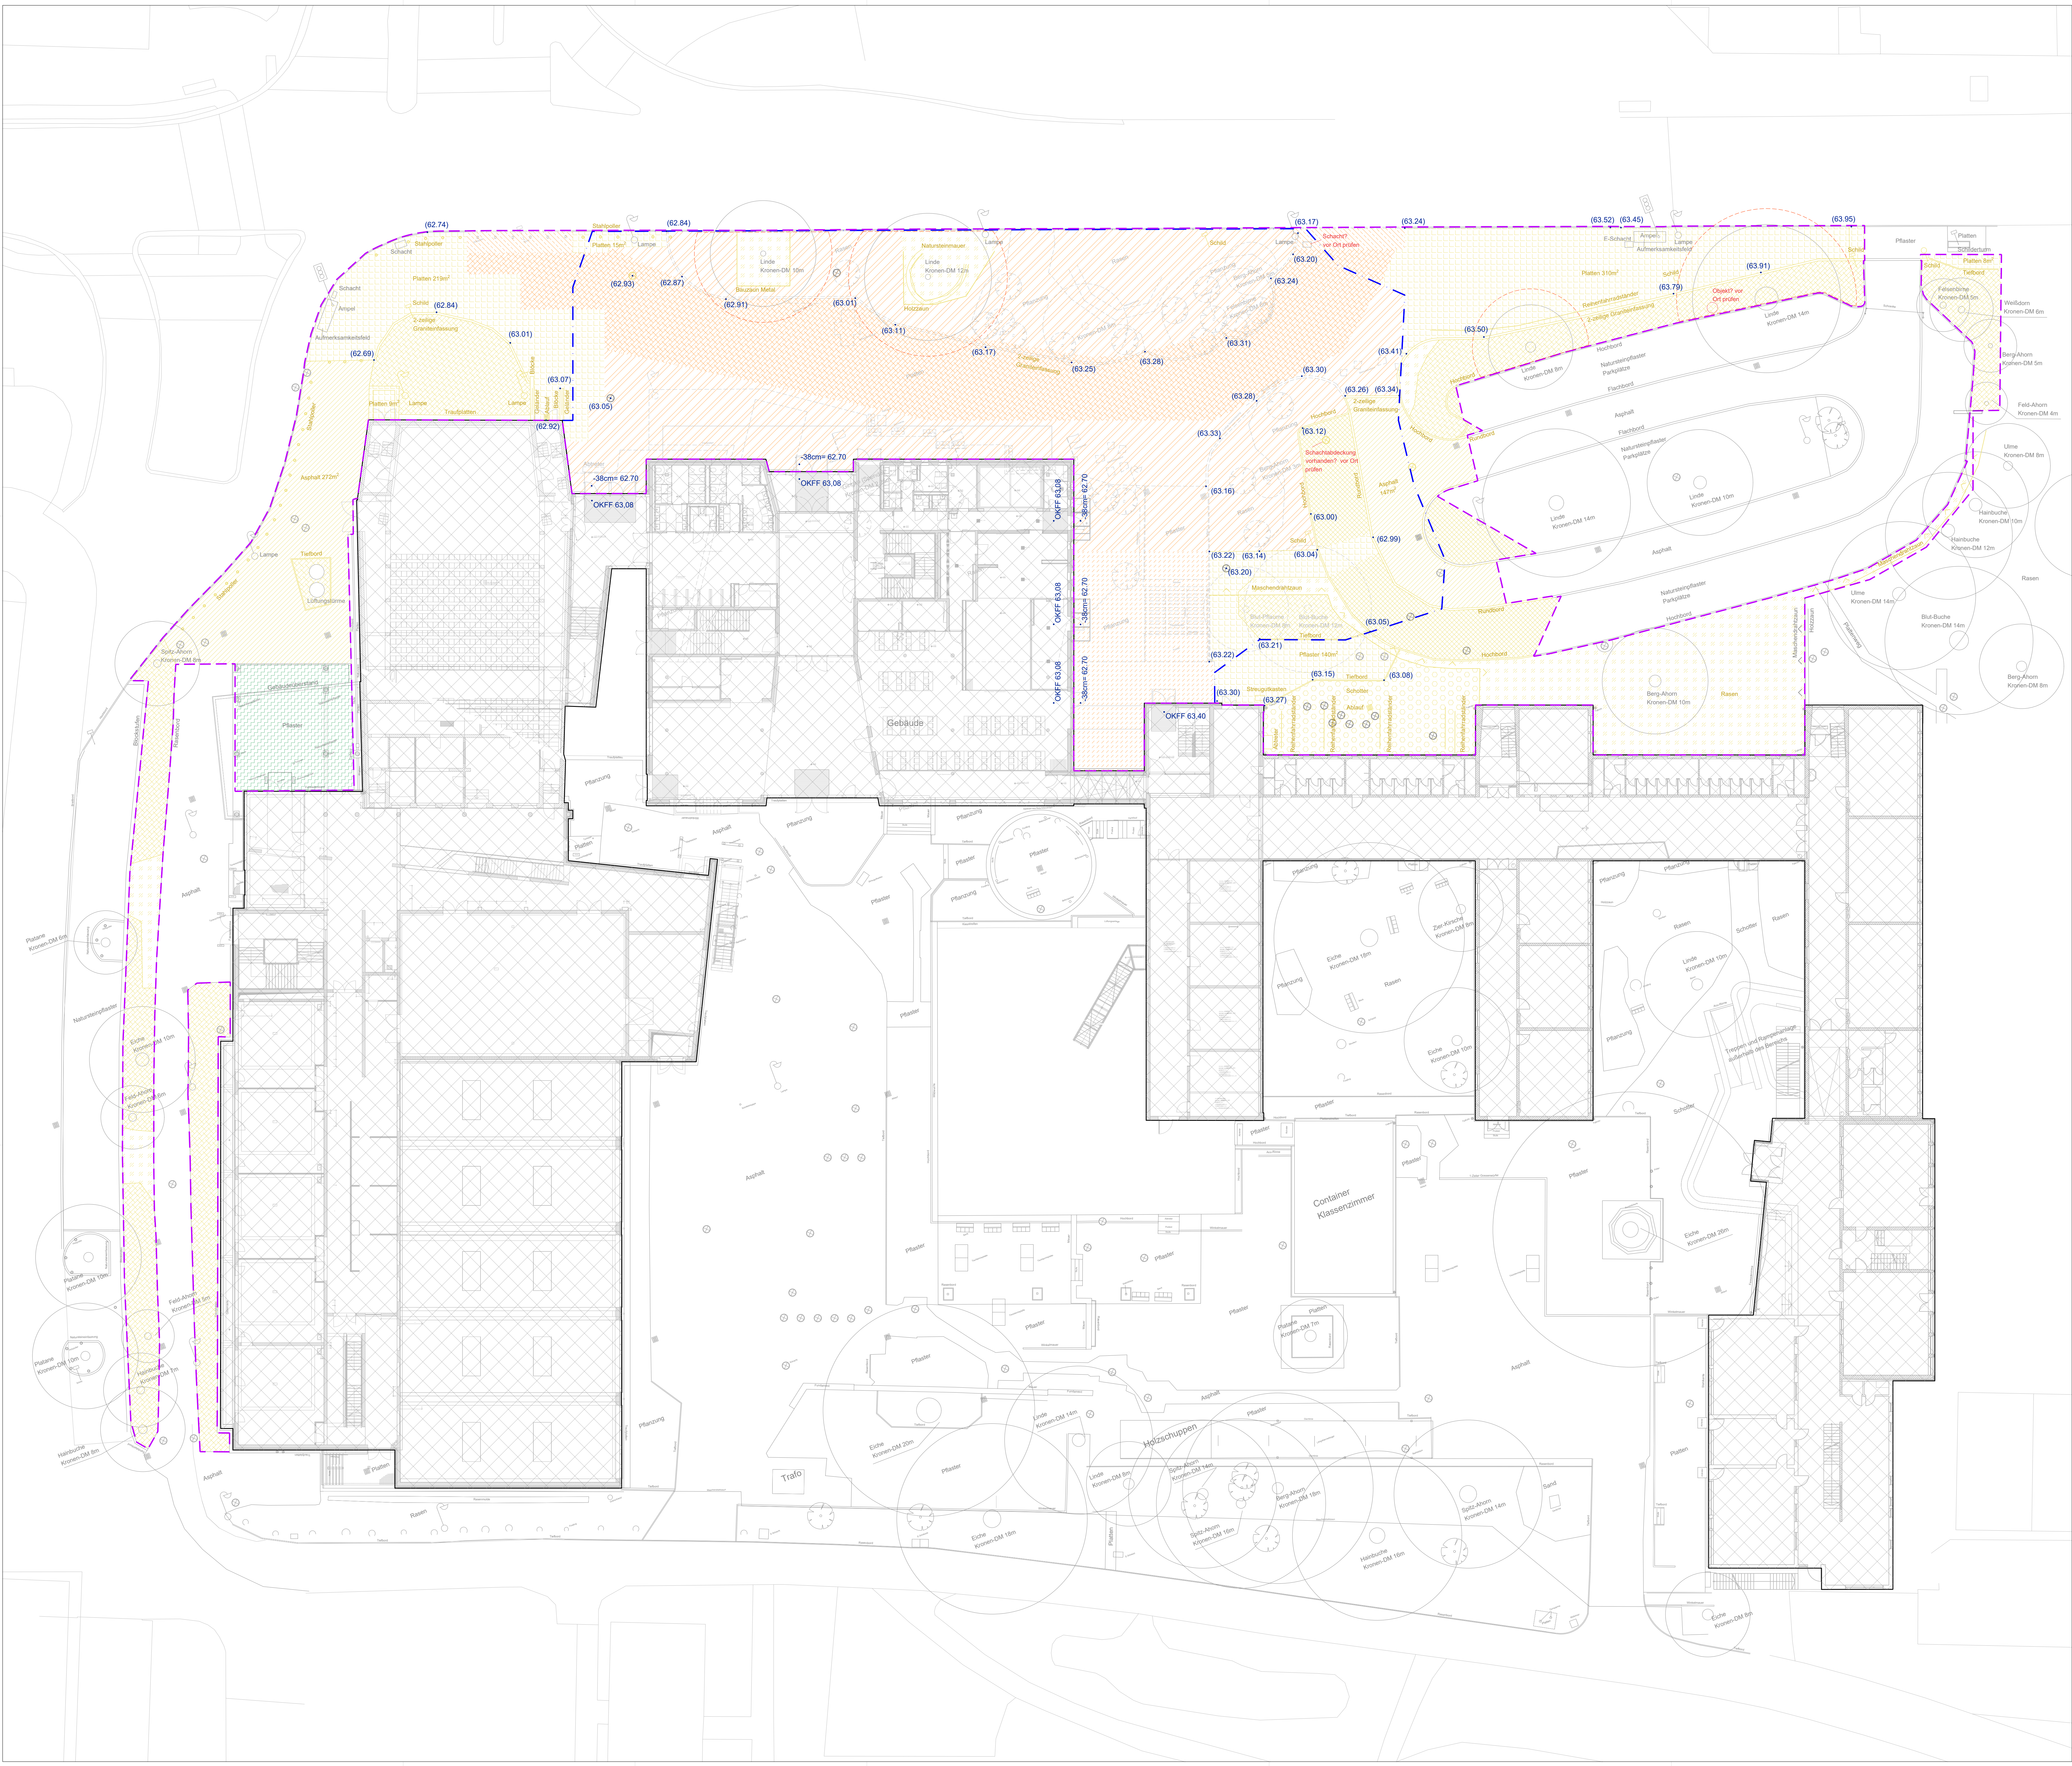

- Legende**
- Bearbeitungsgrenze Freiraum
 - Bauzaun
 - Einbauten / Ausstattungen, Abbruch
 - Einbauten / Ausstattungen, Bestand erhalten
 - Einbauten / Ausstattungen, abgebaut (übernommen aus Bauleitermessung vor Ort am 15.04.2026)
 - Höhen, Bestand (übernommen aus Vermessungsplan)
 - Höhen (übernommen aus Bauleitermessung vor Ort am 15.04.2026)
 - Gebäude Planung
 - 646m² Baustelle Baustraße
 - 1109m² Baustelle Lagerfläche, Schotter
 - 228m² Baustelle Lagerfläche, Boden
 - 40m² Baustelle Betonfläche
 - 707m² Abbruch Betonpflaster / Betonplatten
 - 419m² Abbruch Asphalt
 - 201m² Abbruch Natursteinpflaster
 - 148m² Abbruch Schotterfläche
 - 557m² Abbruch Rasen
 - 592m² Abbruch Pflanzung
 - 133m² Pflasterfläche, im Bestand erhalten, ggf. wieder herstellen
 - Baum Bestand
 - Bereich Eingriff Wurzelraum gem. DIN 18920, Baumschutzmaßnahmen während der Bauarbeiten: Baumschutzzaun Kronentraufbereich + 1,5m Arbeiten innerhalb per Hand ohne Maschineneinsatz
 - Schachtabdeckung Bestand erhalten und ggf. Höhen anpassen
 - Abbau Bestand erhalten und ggf. Höhen anpassen
 - Schacht / Ablauf Abriss, gem. Leitungsplanung BPR, Stand 04.05.2026
 - Zaun
 - Fallrottr

Grundlagen:
Vermesser: Vermessungsbüro Ewald Strodt, Ratsgymnasium Wolfsburg
2021 Ergänzung Stammführdaten Juni 2024
Architektur: struk architektur GmbH, Plan-Nr.: - , Stand 01.12.2025
Leitungsplanung: BPR - Ingenieure GmbH & Co. KG, Plan-Nr.: Z31_SLage_Lph3_AU_M220, Stand 04.05.2026

D			
C			
B			
A			
-	19.06.2026	SZ	Übergabe Planung GB Grün
INDEX	DATUM	GEZ.	ÄNDERUNGSGEHALT

Projektdaten:

Vermesser:
Vermessungsbüro Ewald Strodt
Ratsgymnasium Wolfsburg
Bestandsvermessung der Außenanlagen
Stand August 2022
Ergänzung Stammführdaten Juni 2024

PROJEKTBAUVORHABEN

Ratsgymnasium Wolfsburg
Freianlagenplanung

BAUHERR

Stadt Wolfsburg

vertreten durch:

Geschäftsbereich Grün | Grün und Freiraumplanung
Dresdner: 36
D-30448 Wolfsburg

Datum, Unterschrift

PLANVERFASSER

ARCHITEKT

PLANINHALT

Abbruchplan

LEISTUNGSPHASE

AUSFÜHRUNGSPLANUNG

PLANDATEN:	MASSSTAB	GEZEICHNET	GEPRÜFT	DATUM	PLANFORMAT
	1:200	SZ	AW	19.06.2026	A0
	PLANNUMMER			INDEX	
	008_05_RGW_N_BA2_LP_108			-	

NUR ZUR KALKULATION