



Gerätehaus/ Fahrradüberdachung

Draufsicht und Ansicht, M 1:50

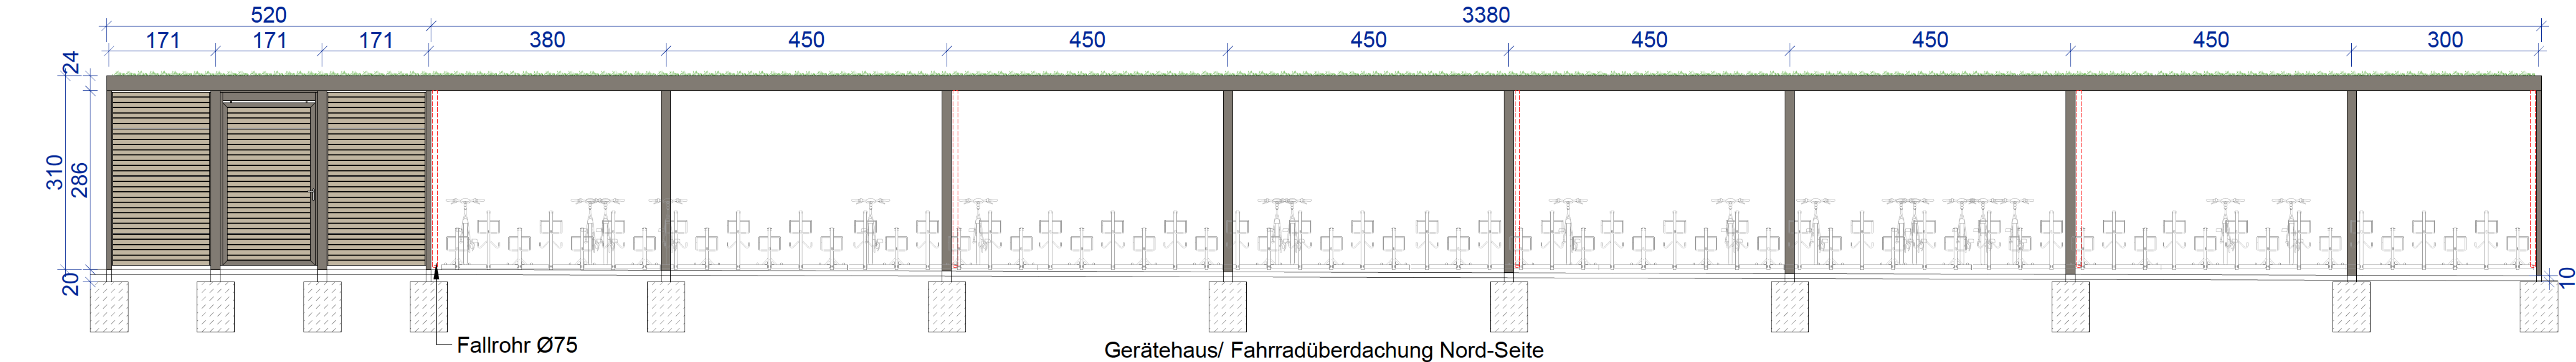


Gerätehaus/ Fahrradüberdachung Nord-Seite

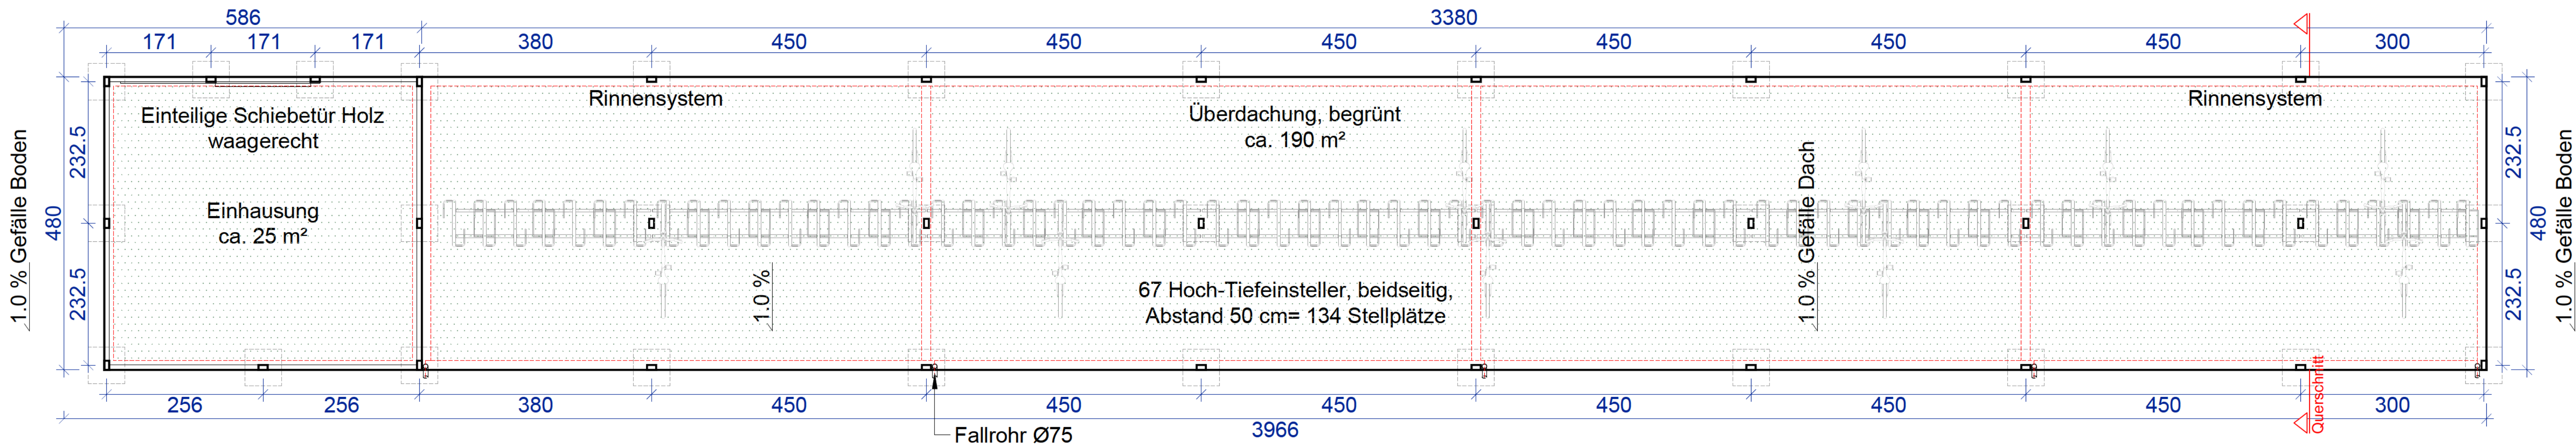


Gerätehaus/ Fahrradüberdachung

Querschnitt, M 1:50

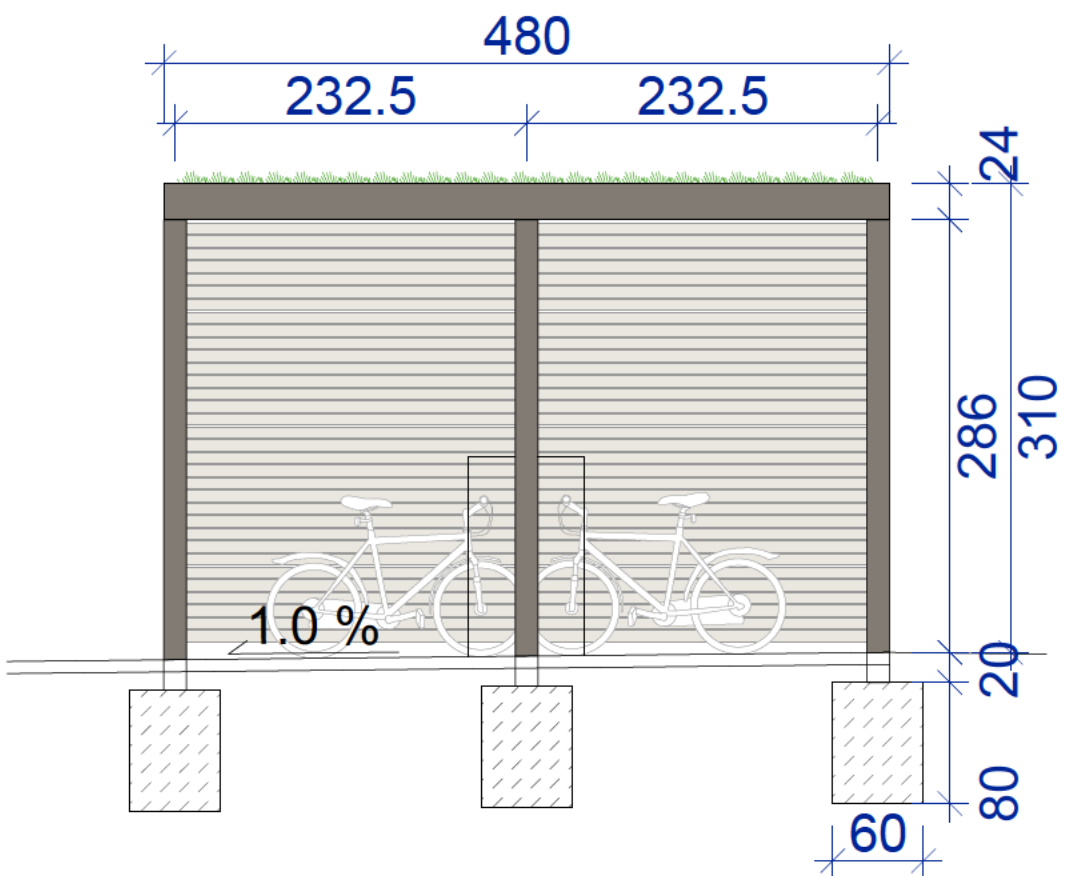

Detail Einbau Fahrradständer aus Bestand
M 1:20

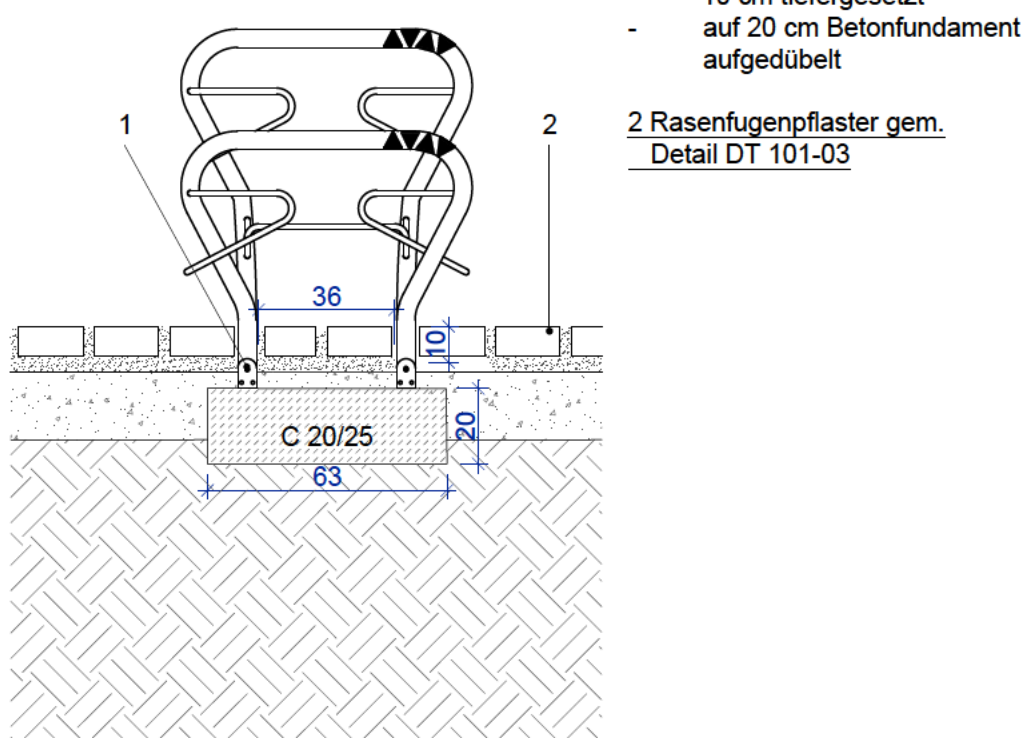

Einhausung

- Wandelemente: Holzlattung Lärche unbehandelt
- Schiebetürelement: Holzlattung Lärche unbehandelt

Fahrradüberdachung

- Rahmenkonstruktion mit Hauptstützen aus Vierkantröhren
- keine Seiten-, Front- und Rückwand
- Material: Stahl feuerverzinkt und pulverbeschichtet, RAL 7048 perlmausgrau
- Dacheindeckung: Trapezblech S158 mit Vliesbeschichtung
- mit extensiver Dachbegrünung (bestehend aus Drainage- u. Wasserspeicherplatten, Qualitätstvlies PP Typ TGV+, Substrat nach FLL Richtlinie, Kies, Vegetationsmatte mit verschiedenen Sedumarten)
- Befestigung Fußplatten 200/400/15mm werden mit Schwerlastdübeln auf Fundamente auf -200mm aufgedübelt
- Fundamentierung: 60 x 60 x 80 cm
- Integration der Beleuchtungsplanung, u.a. Stromzuleitung über Leerrohr durch Fundament in Pfosten, keine sichtbaren Kabel/Kabelkanäle

Fahrradständer (unter Überdachung aus Bestand)

- Stellplätze: 134, Anzahl Bügel: 67
- Radeinstellung: Doppelseitig
- Ausführung: tief / hoch
- Ausrichtung: 90°
- Radabstand: 500 mm
- Befestigungsart: tiefergelegt auf unterliegendem Fundament aufgedübelt
- Material: Stahl feuerverzinkt

Sämtliche Maße und Höhenangaben sowie der Leitungsbestand sind vom Auftragnehmer eigenverantwortlich zu prüfen, Unstimmigkeiten sind der Bauleitung unverzüglich mitzuteilen.

Diese Planunterlagen sind **ausschließlich für die Ausschreibung** bestimmt. Änderungen und Ergänzungen bleiben vorbehalten.
Für die Ausführung sind gesondert freigegebene Ausführungspläne maßgeblich.

INDEX	DATUM	GEZ.	ÄNDERUNGSGEHALT
-	19.08.2026	-	Übergabe Planung

PROJEKT/BAUVORHABEN
Ratsgymnasium Wolfsburg
Freianlagenplanung

BAUHERR
Stadt Wolfsburg

vertreten durch:
Geschäftsbereich Grün | Grün und Freiraumplanung
Dieselstr. 36
D-38446 Wolfsburg

PLANVERFASSTER

ARCHITEKT

PLANINHALT
Detail Fahrradüberdachung / Gerätehaus

LEISTUNGSPHASE
AUSFÜHRUNGSPLANUNG

PLANDATEN:	MASSSTAB	GEZEICHNET	GEPRÜFT	DATUM	PLANFORMAT
	1:50 / 1:20			19.08.2026	1400x420 mm
PLANNUMMER	INDEX				
008_05_RGW_S_BA2_DT109	-				