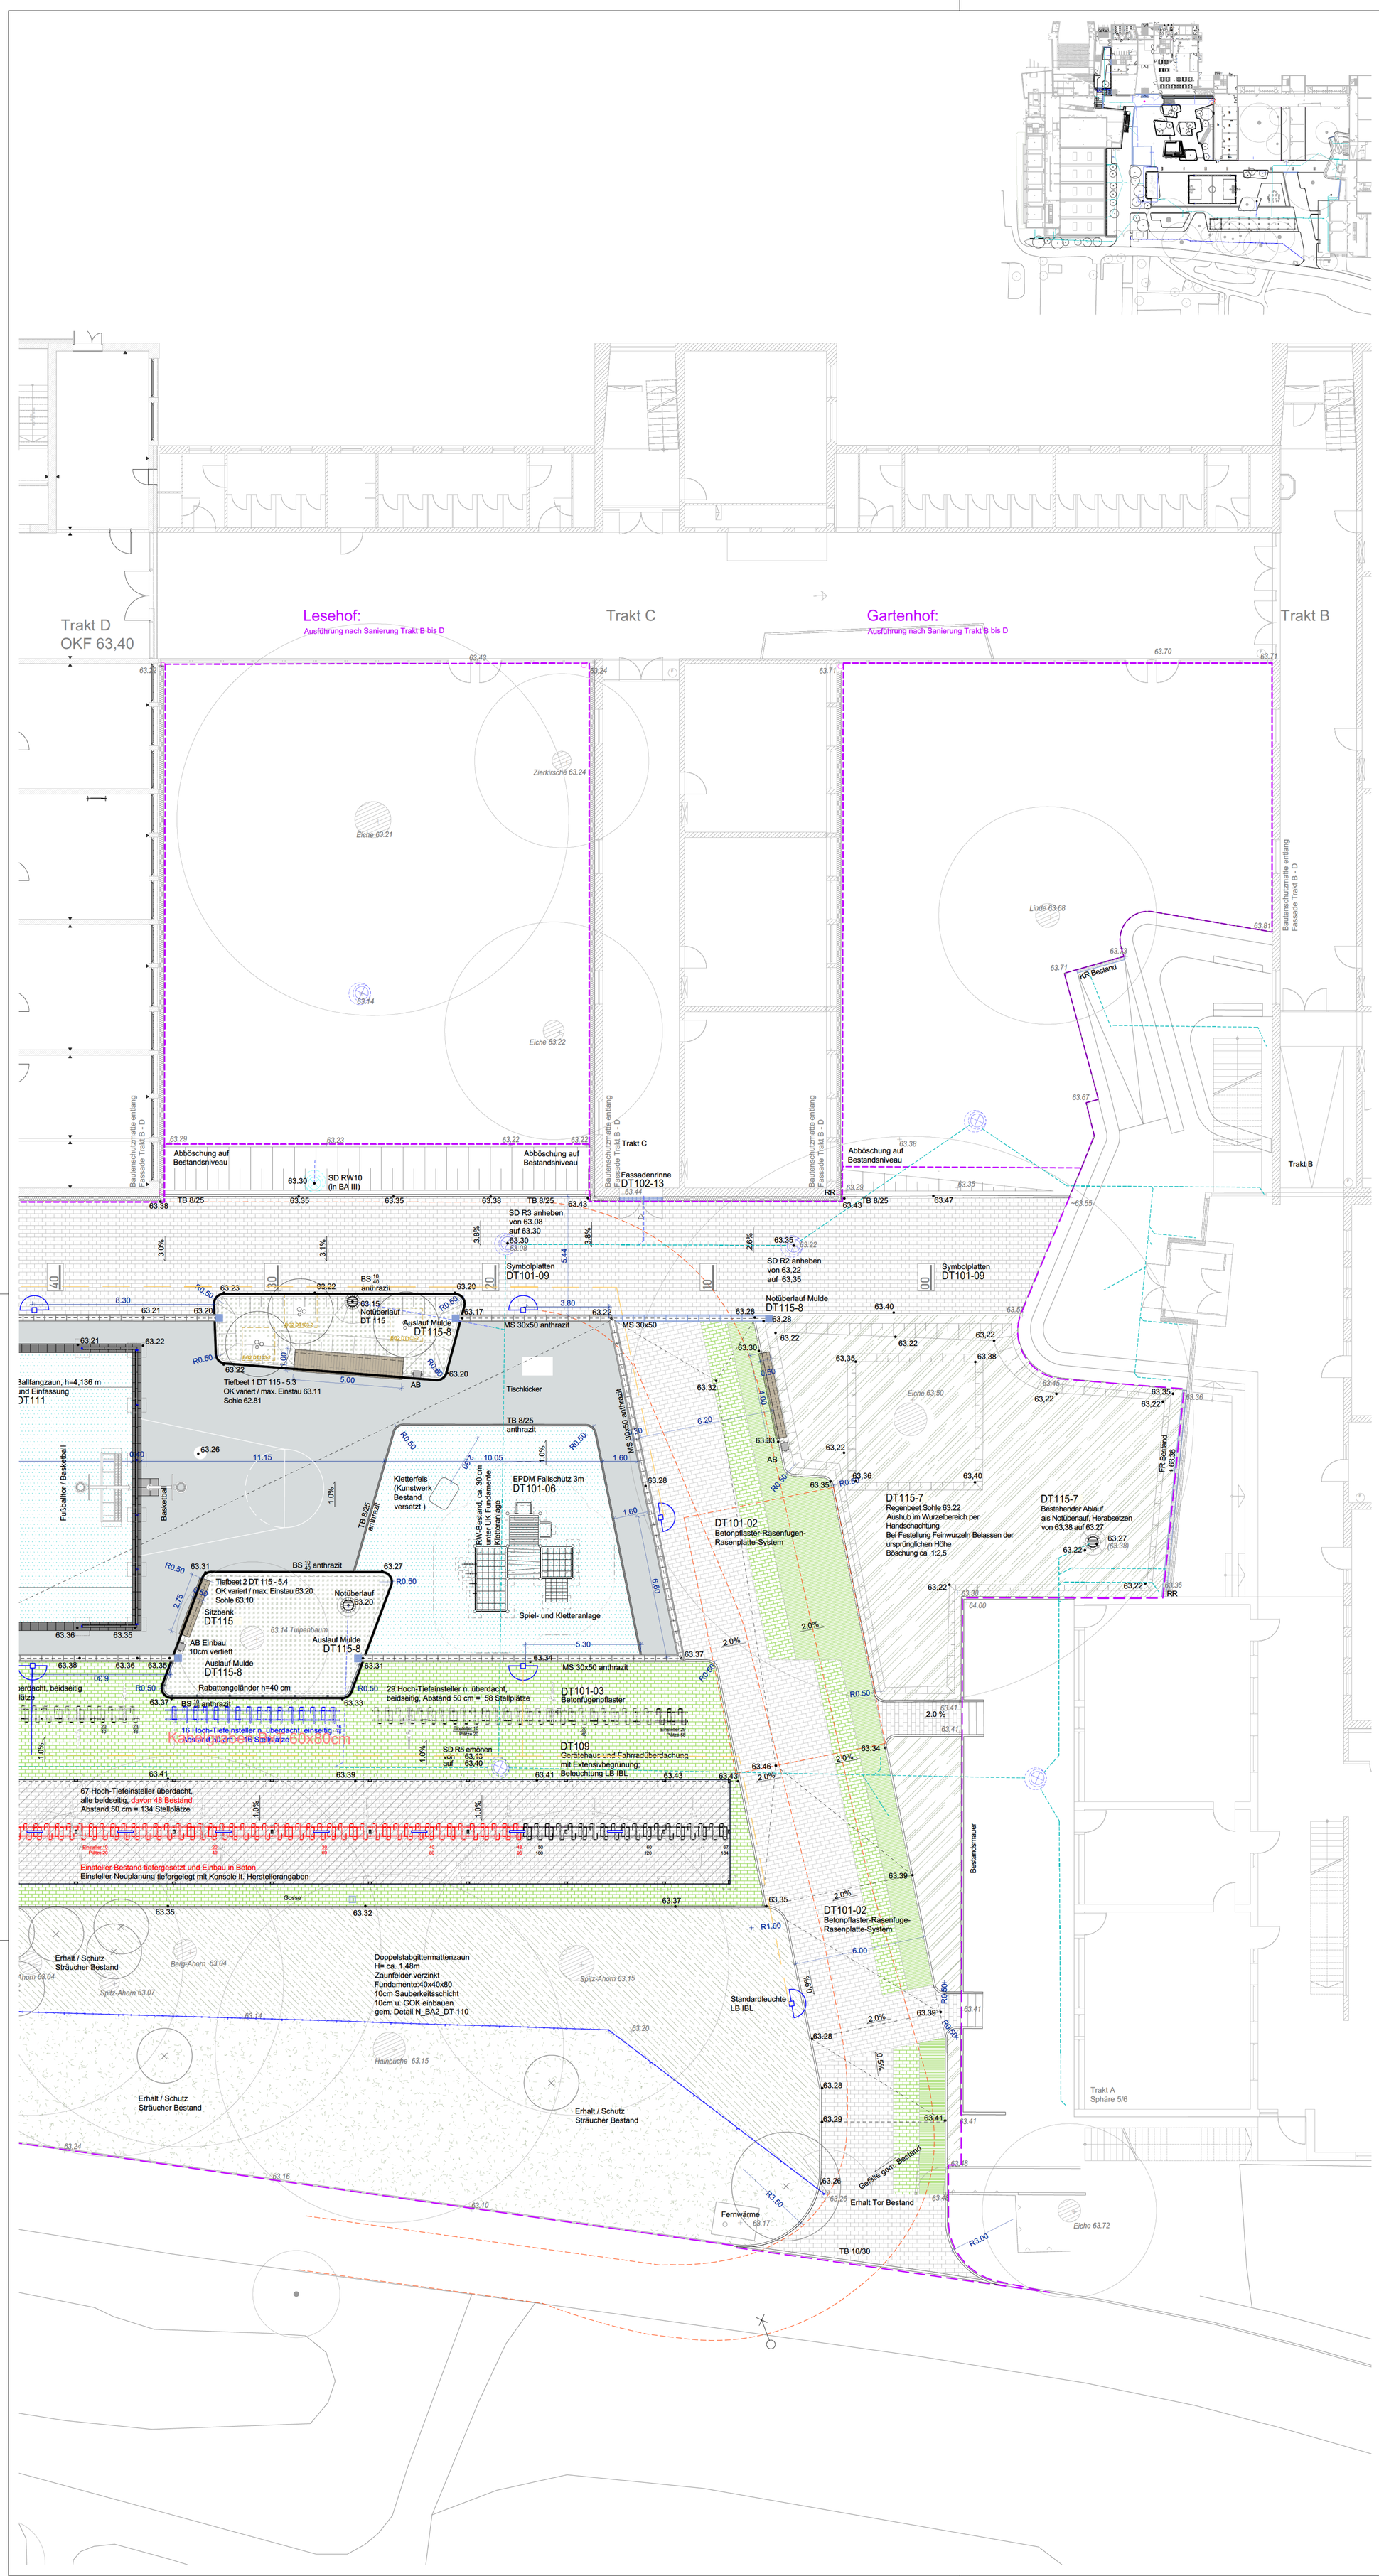

Legende

Planzeichen

- xx.xx — Höhen Planung
- xx.xx — Höhen Bestand, gemäß Vermesser
- x.x % — Gefälle
- Gefälleknick / Visur
- Grenze / Leistungsgrenze
- Feuerwehrstellfläche / Schleppkurve
- Gebäudezugang/ Gebäudedurchgang

Gehölze

- Baum Bestand, Standort gemäß Vermesser
- Sträucher Bestand, Standort gemäß Vermesser und eigener Aufnahme
- Strauchweiden Erhalt Bestand
- Baum Planung, Details siehe Pflanzplanung
- BG XY — Baumgruben DT 103 und DT 115-5.1

Vegetationstypologien
gemäß Pflanzplanung

- WF - Ansaatfläche, extensive Wiesenfläche
- STR 1 - Strauchfläche; vereinzelte Solitäre als Akzent zur Ergänzung Bestand
- STR 2 - STrauchfläche; niedrige Decksträucher und Bodendecker
- SF - Stauden- u. Bodendeckerflächefläche
- HE - Hecke geschnitten

Befestigte Flächen

- Betonpflaster, rund, Mehrsteinsystem DT 101
- Betonpflaster, rechteckig Mehrsteinsystem DT 101
- Betonpflaster-Rasenfugen- Rasenplatte-System DT 101
- Rasenfugenpflaster, Fugenfüllung mit Substrat o. Bettungsmaterial DT 101
- Asphalt mit gestrahlter Oberfläche DT 101-05
- EDPM Fallschutzbelag DT 101
- Holzterrasse Mensagarten DT 106

Einfassungen
Details Einfassungen siehe *008_05_RGW_N_BA2_RD_102*

- Traufstreifen -Plattenband DT 102
- TB 8/25 — 8er Betontiefbord, standard u. anthrazit DT 101
- BS 10/40 — Einfassung Tiefbeete aus Betonstein, anthrazit DT 115
- Einfassung Hochbeete DT 107
- Rabattengeländer Tiefbeet

Einbauten

- Blockstufen
- Zaun/ Tore Bestand
- Zaun/ Tore Planung
- Schacht Bestand
- Schacht / Elektroschacht Planung Fremdleistung

Entwässerung

- Rinne Betonmuldenstein 30x50 standard grau und Anthrazit DT 101
- A — Straßeneinlauf Muldenform 30x50 DT 101
- Notüberlauf Versickerung mit Pflasterring Kleinsteinpflaster DT 115
- Versickerungs-, Retentions u. Verdunstungsmulden (gemäß Vorgabe Entwässerungsplanung)
- Fassadenrinne, nachrichtlich übernommen v. Hochbau
- Abtrittrost, nachrichtlich übernommen aus Planung Hochbau
- Schacht Bestand (nach Vorgabe Leitungsplanung)
- Schacht Planung (nach Vorgabe Leitungsplanung)

Ausstattungen

- Fahrradbügel, Hoch-Tiefeinsteller
  Bestand zweiseitig, tiefergesetzt und Einbau in Beton
- Fahrradbügel, Hoch-Tiefeinsteller
  Neuplanung zweiseitig, tiefergelegt mit Konsole lt. Herstellerangaben
- Fahrradbügel, Hoch-Tiefeinsteller
  Neuplanung einseitig, tiefergelegt mit Konsole lt. Herstellerangaben
- AB — Abfallbehälter
- Sitzbänke

Technische Anlagen
nachrichtlich übernommen aus Planung ELT
Stand Entwurf

- Mastleuchte (nach Vorgabe Lichtplanung)
- Projektleuchte (nach Vorgabe Lichtplanung)
- Decken-Anbauleuchte (nach Vorgabe Lichtplanung)
- Aussensteckdosen
- Anschluß Gartenbewässerung

Leitungen
nachrichtlich übernommen

- Leitung Regenwasser, Bestand / Planung
- Leitung Abwasser, Bestand
- Leitung ELT , Planung / Medien Intranet

Sämtliche Maße und Höhenangaben sowie der Leitungsbestand sind vom Auftragnehmer eigenverantwortlich zu prüfen, Unstimmigkeiten sind der Bauleitung unverzüglich mitzuteilen.

Diese Planunterlagen sind **ausschließlich für die Ausschreibung** bestimmt. Änderungen und Ergänzungen bleiben vorbehalten. Für die Ausführung sind gesondert freigegebene Ausführungspläne maßgeblich.

INDEX	DATUM	GEZ.	AENDERUNGSINHALT
-	19.08.2026		Übergabe Planung

PROJEKT/ BAUVORHABEN
Ratsgymnasium Wolfsburg
Freianlagenplanung

BAUHERR
Stadt Wolfsburg

Datum, Unterschrift

vertreten durch:
Geschäftsbereich Grün | Grün und Freiraumplanung
Dieselstr. 36
D-38446 Wolfsburg

PLANVERFASSER

ARCHITEKT

PLANINHALT
Lageplan Freianlagen 2/2

LEISTUNGSPHASE
AUSFÜHRUNGSPLANUNG

PLANDATEN:	MASSSTAB	GEZEICHNET	GEPRÜFT	DATUM	PLANFORMAT
	1:100			19.08.2026	A0 hk

PLANNUMMER	INDEX
008_05_RGW_S_BA02_LP102	-