


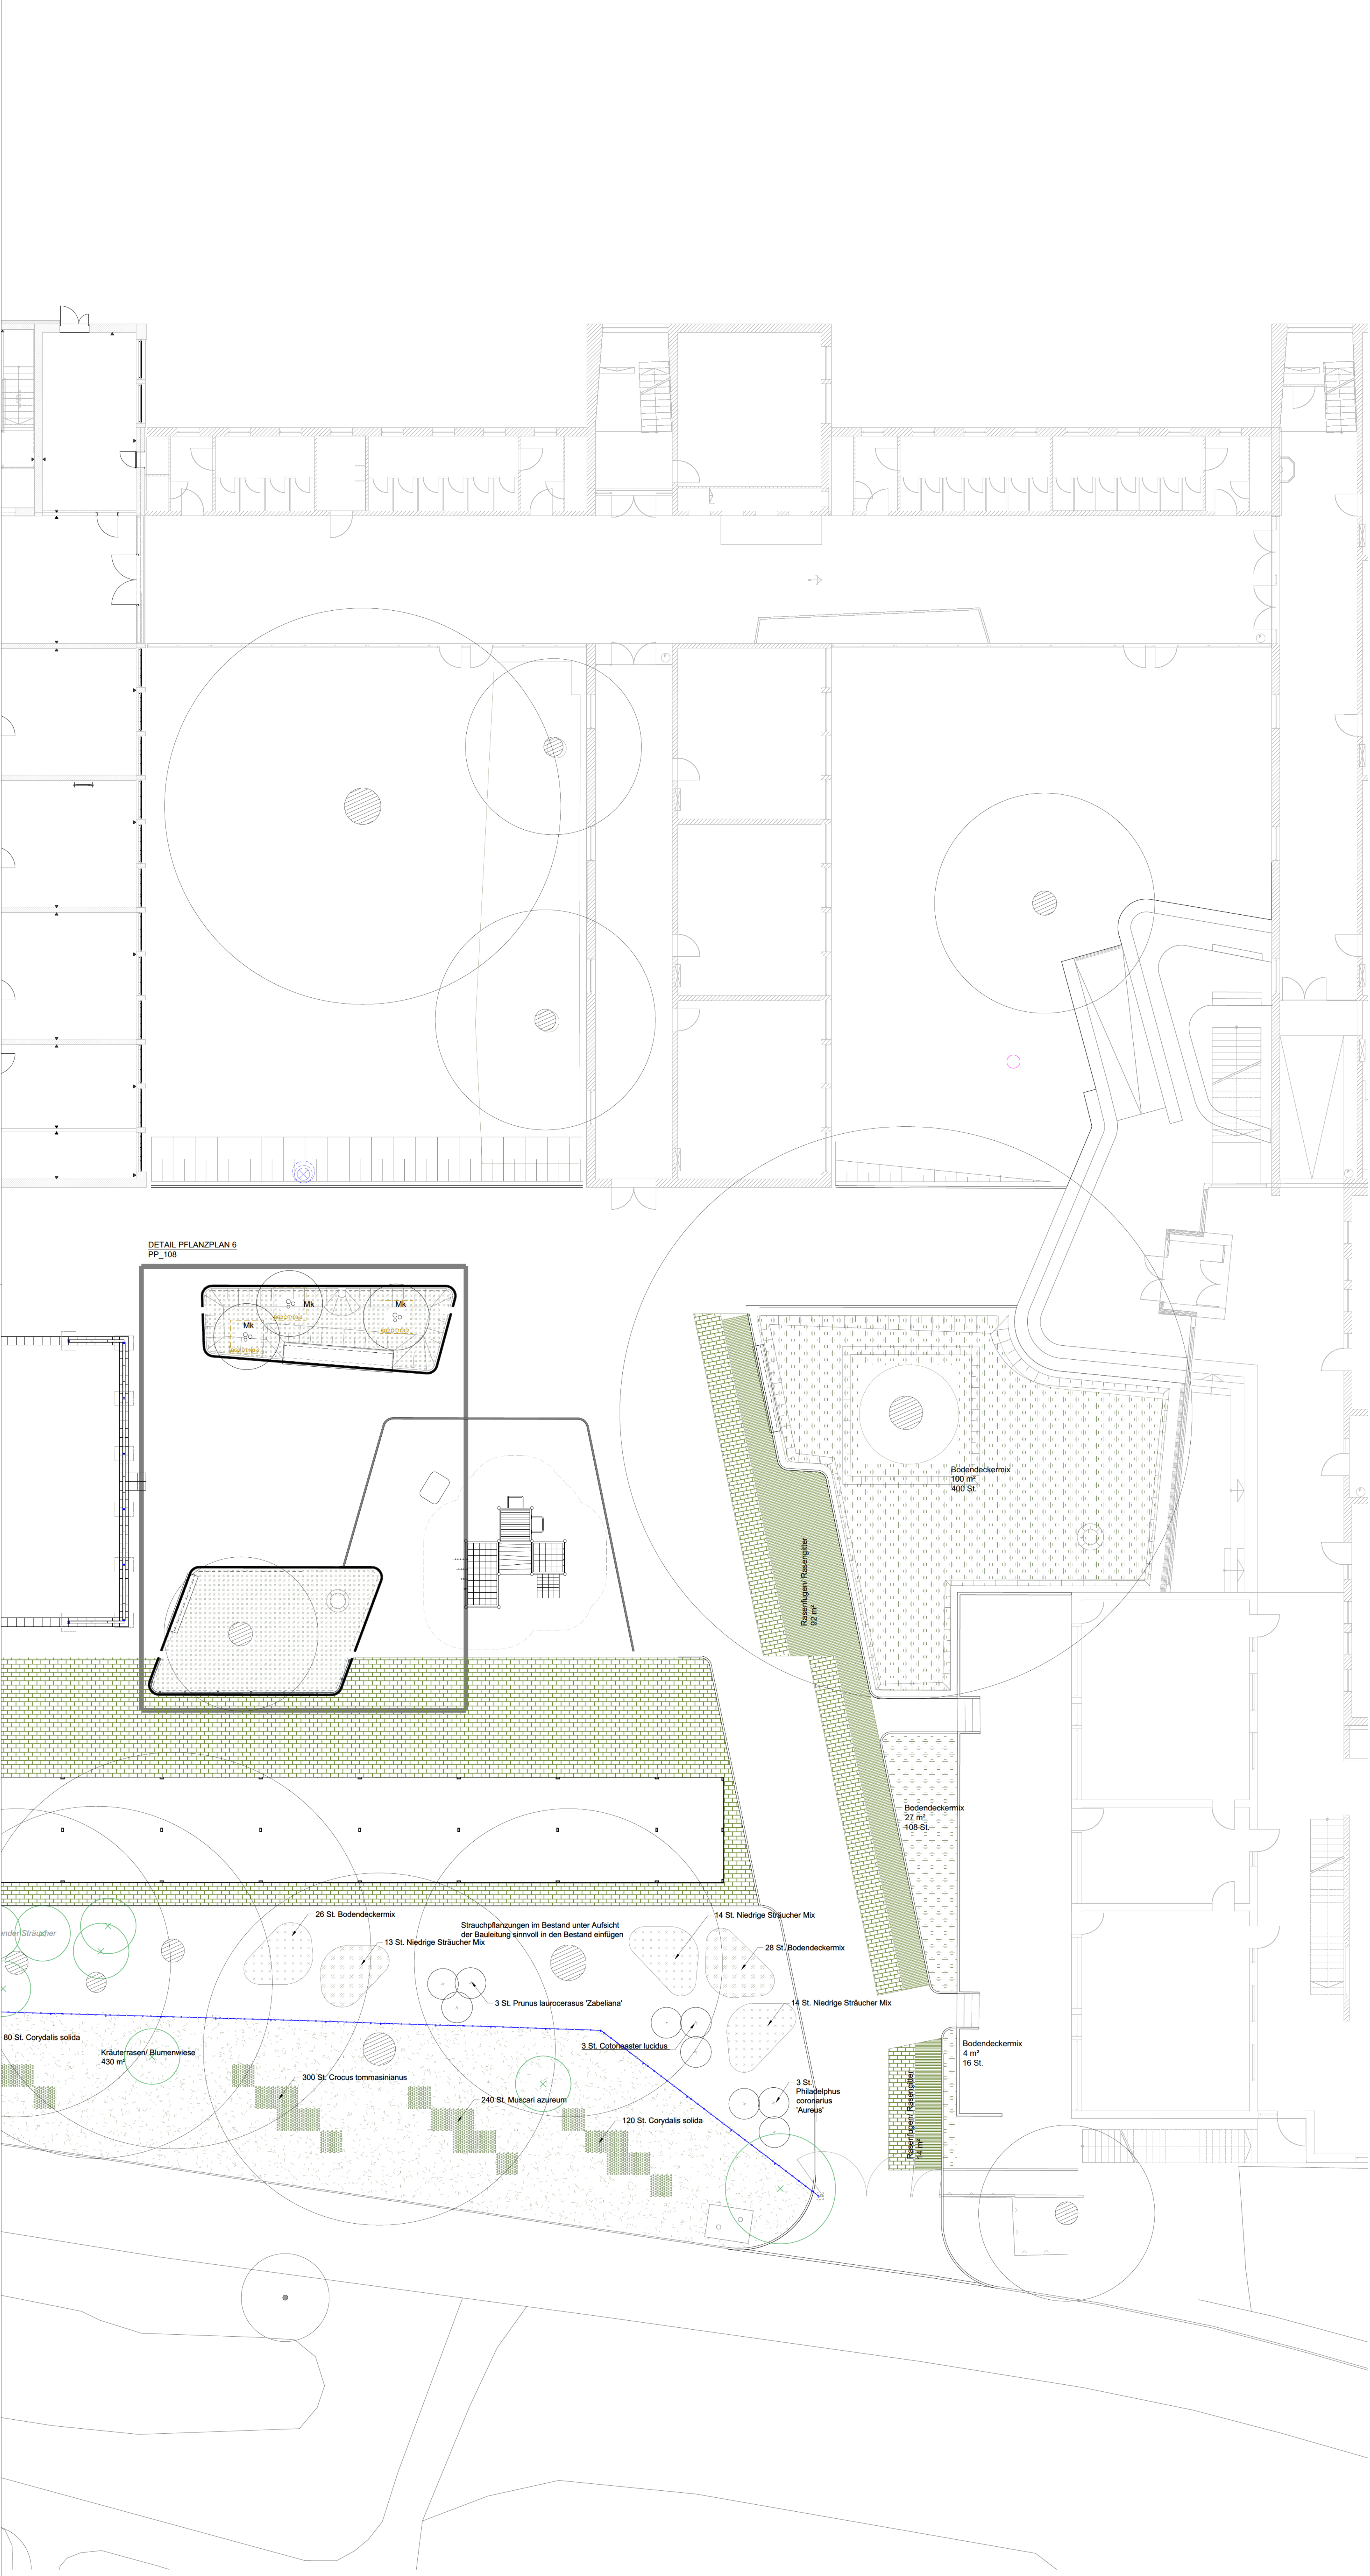

Legende				
Baum- / Großstrauchpflanzungen				
St.	Abk.	Art	Qualität	
5	Aa	Amelanchier arborea	HSI 16-18, 4xv m DB, aus extra weitem Stand	
15	Al	Amelanchier lamarkii	Sol, h250-300, b150-200, 4xv m DB, mehrstämmig aus dem Ballen, ohne Zwiesel, mind. 3 Grundtriebe, aufgesaet	
6	Mk	Magnolia kobus	Sol, h200-250, 4xv m DB, mehrstämmig aus dem Ballen, ohne Zwiesel, aufgesaet	
3	Py	Prunus x yedoensis	Sol, h200-250, b100-150, 4xv m DB, mehrstämmig aus dem Ballen, ohne Zwiesel	
3	Sj	Sophora japonica	HSI 18-20, 4xv m DB	
7	Zs	Zelkova serrata	HSI 18-20, 4xv m DB	
Strauchpflanzungen Solitäre				
St.	Art		Qualität	
3	Cornus mas		Sol, 3xv Cont, h100-125	
3	Cotoneaster lucidus		Sol, 3xv Cont, h100-125	
3	Prunus laurocer. 'Zabelliana'		Sol, 3xv Cont, h100-125	
6	Philadelphus coron. 'Aureus'		Sol, 3xv Cont, h100-125	
3	Corylus avellana 'Purpurea'		Sol, 3xv Cont, h100-125	
Strauchpflanzung flächig Niedrige Sträucher Mix				
m² zufällig gemischt, in Gruppen von 5-15, 2 St/ m²				
Rindenmulch 200 m²				
St./m²	Art		Qualität	Stückzahl
20%	Ribes alpinum		Str, 2xv im TB, h40-60	80
10%	Potentilla fruticosa 'Manchu'		Str, 2xv im TB, h40-60	40
10%	Mahonia repens		Str, 2xv im TB, h40-60	40
5%	Spiraea thunbergii		Str, 2xv im TB, h40-60	20
20%	Symph. chenaultii 'Hancock'		Str, 2xv im TB, h40-60	80
10%	Stephanandra incisa 'Crispa'		Str, 2xv im TB, h40-60	40
5%	Sorbaria sorbifolia 'Sem'		Str, 2xv im TB, h40-60	20
10%	Lonicera nitida 'Maigrün'		Str, 2xv im TB, h40-60	40
10%	Cornus 'Midwinter Flame'		Str, 2xv im TB, h40-60	40
Gesamt				400
Bodendecker Mix				
m² zufällig gemischt, in Gruppen von 10-20, 4 St/ m²				
Rindenmulch 585 m²				
St./m²	Art		Qualität	Stückzahl
20%	Cotoneaster dammeri 'Coral Beauty'		Str, 2xv 20-30	400
20%	Euonymus fortunei 'Darts Blaukete'		Str, 2xv 20-30	400
5%	Gaultheria shallon		m TB, 15-20	100
5%	Hydrangea pet. 'Cordifolia'		Str, 2xv 30-40	100
20%	Hypericum calycinum		m TB, 20-30	400
10%	Philadelphus 'Belle Etoile'		Str, 2xv 40-60	200
5%	Pachysandra terminalis 'Green Carpet'		m TB, 15-20	100
5%	Vinca minor		m TB, 15-20	100
5%	Vinca minor 'Alba'		m TB, 15-20	100
5%	Vinca minor 'Rubra'		m TB, 15-20	100
Gesamt				2000
Kräuterrasen/ Blumenwiese (430+150) 580 m²				
Rasensaat Rieger u. Hofmann Blumen-Kräuter-Kimarasen UG1				
5g/ m2 mit Schnellgrüner 2g/ m² beigemischt				
St./m²	Art		Qualität	Größe
20	Corydalis solida		Zwiebel	Größe 6/7
40	Muscari azureum		Zwiebel	Größe 6+7
50	Crocus tommasinianus		Zwiebel	Größe 6/8
Rasenrückenpflaster				
Rasensaat Rieger u. Hofmann Pflaster u. Schotterrasenmischung UG1				
4g/ m2 mit Schnellgrüner 2g/m² beigemischt				
Teillflächen				
420				
14				
92				
20				
76				
622 m²				
Stauden- u. Bodendeckerpflanzung Regenbeete				
siehe Detailpflanzplan PP108				
* Stückzahlen in Legende gelten für beide Teillflächen zusammen				

Diese Planunterlagen sind ausschließlich für die Ausschreibung bestimmt. Änderungen und Ergänzungen bleiben vorbehalten. Für die Ausführung sind gesondert freigelegene Ausführungspläne maßgeblich.

-	19.08.2026			Übergabe Planung	
INDEX	DATUM	GEZ		ÄNDERUNGSGEHALT	

PROJEKT: BAUVORHABEN

Ratsgymnasium Wolfsburg

Freianlagenplanung

BAUHERR

Stadt Wolfsburg

verfassen durch:

Geschäftsbereich Grün | Grün und Freiraumplanung

Dessloch, 36

D-38446 Wolfsburg

PLANVERFASSER

ARCHITEKT

PLANINHALT

Pflanzplan Gehölze 2/2

LEISTUNGSPHASE

AUSFÜHRUNGSPLANUNG

PLANDATEN:	MASSSTAB	GEZEICHNET	GEPROBT	DATUM	PLANFORMAT
	1:100			19.08.2026	A0 hk
PLANNUMMER	INDEX				
008_05_RGW_S_BA2_PP106					