



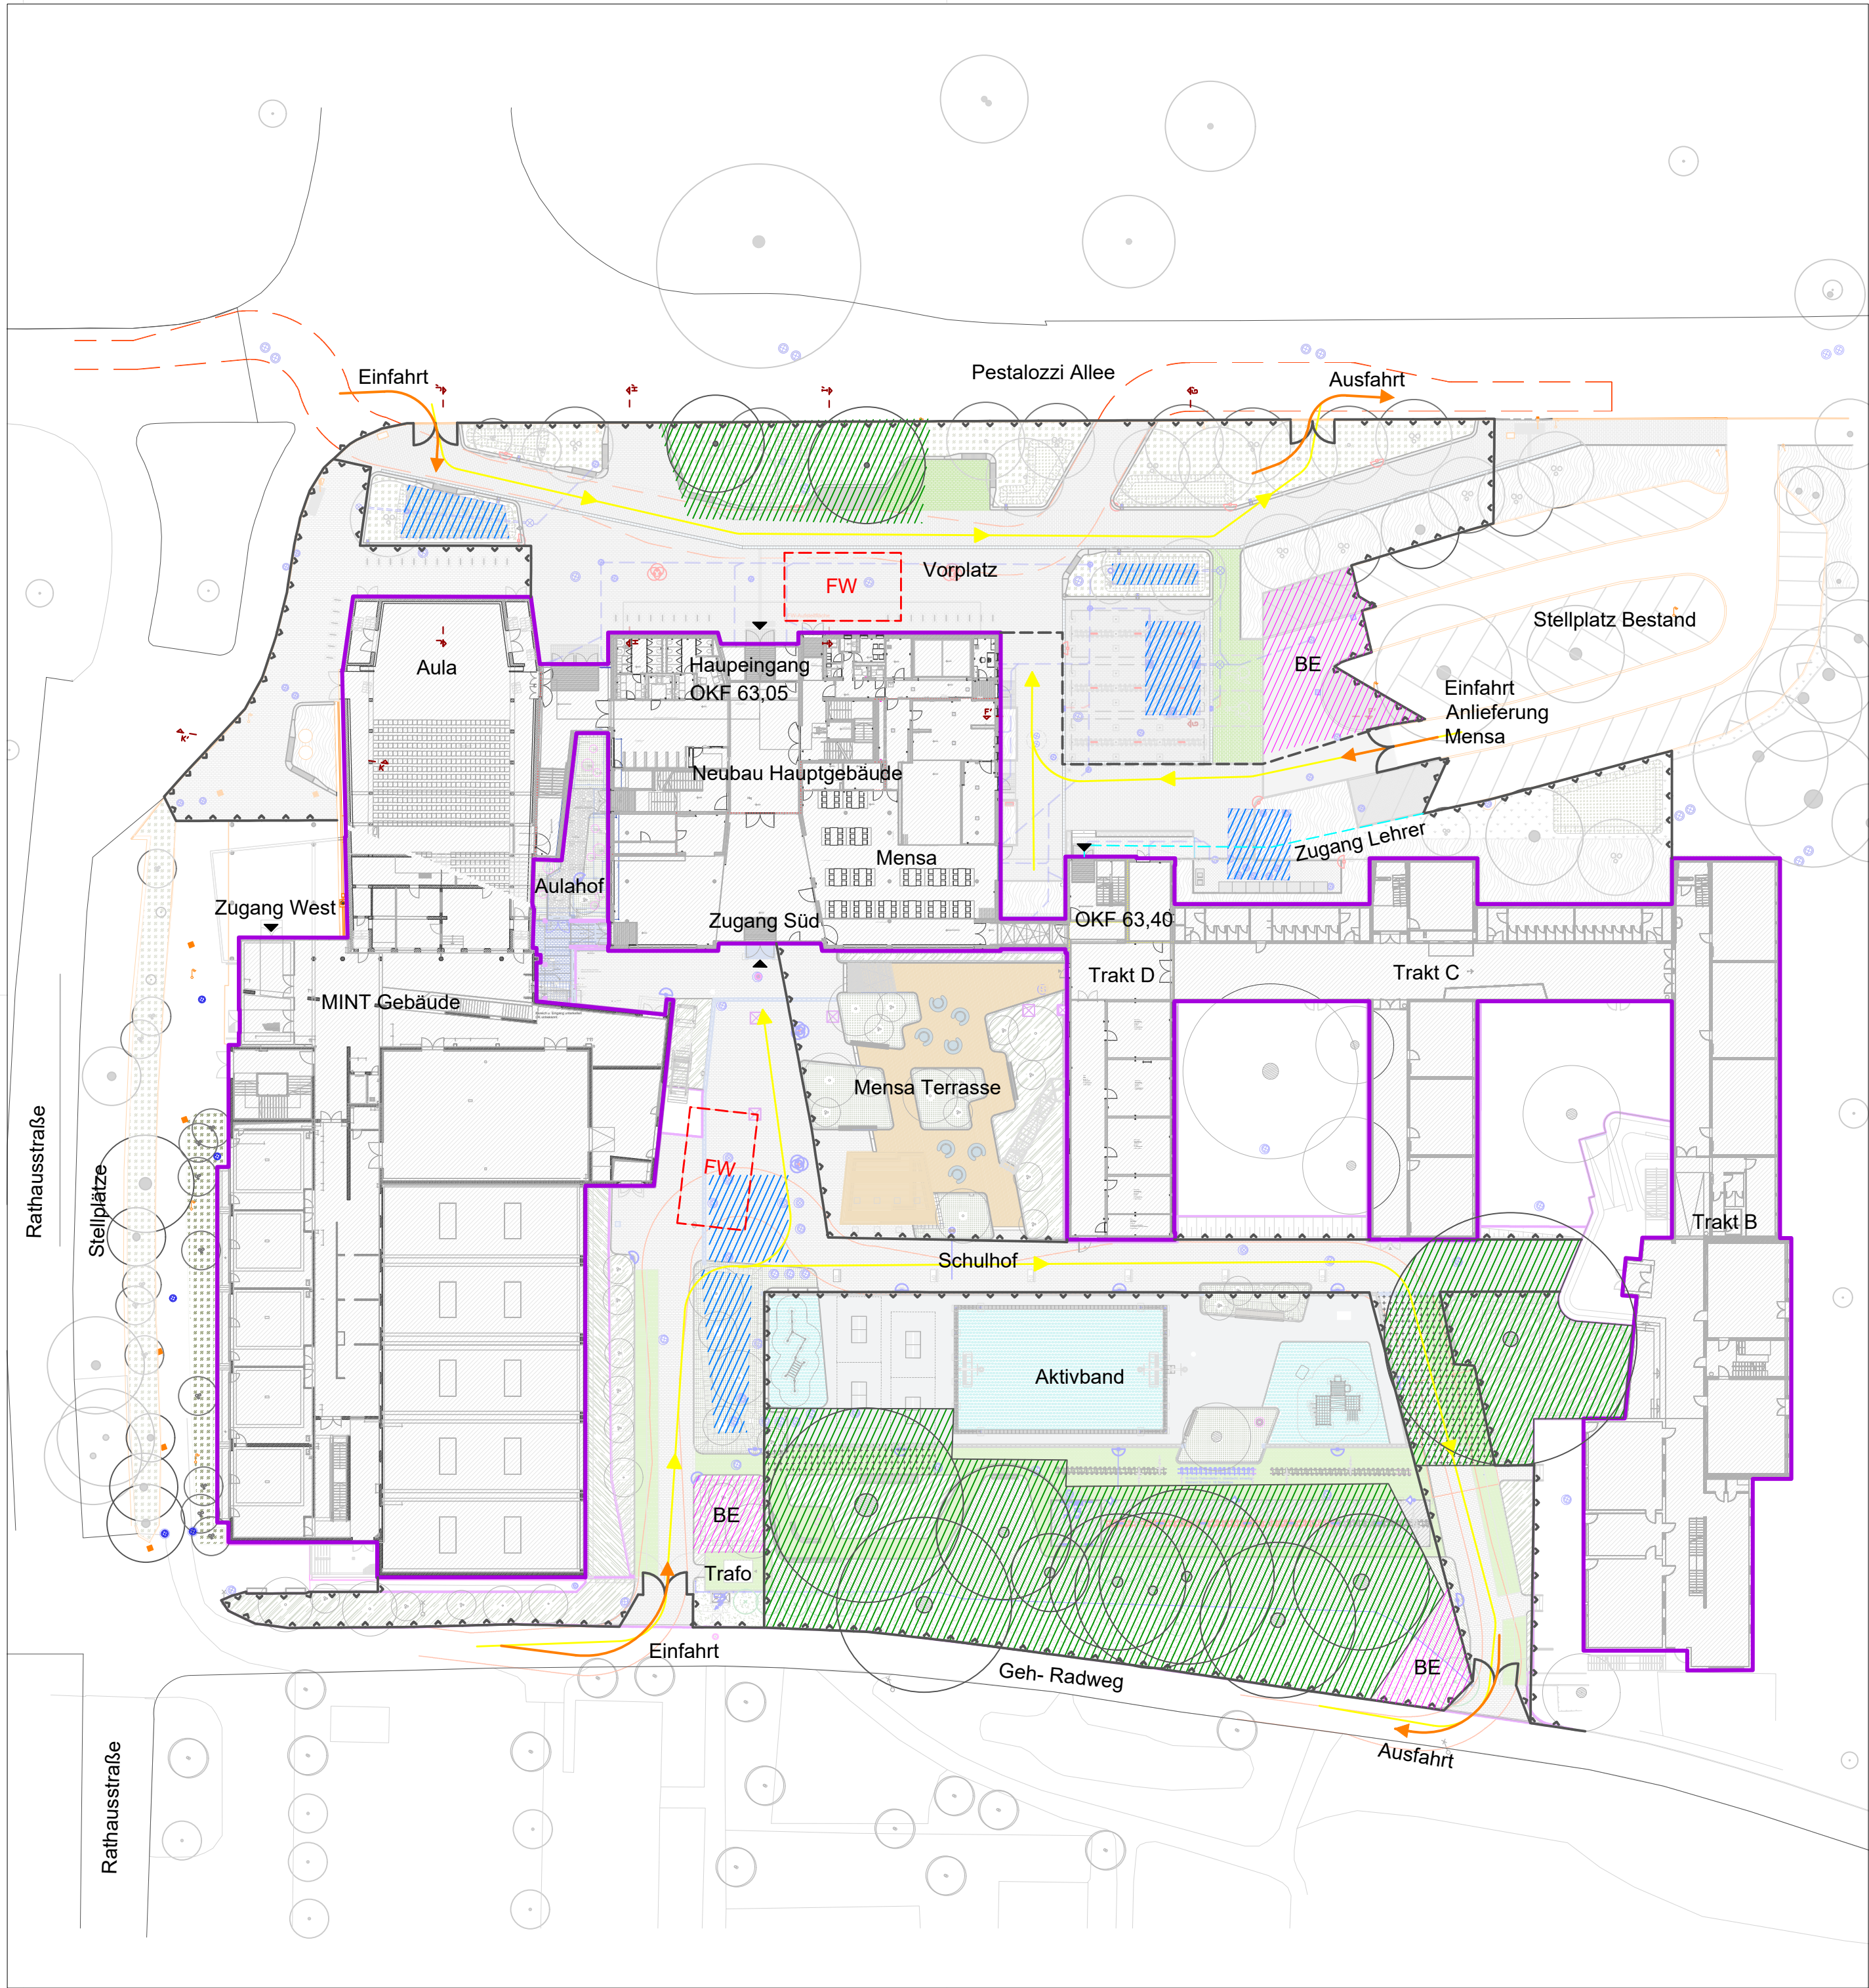

Legende
Übersichtplan

- Gebäudegrenze
- Bauzaun
- Lastverteilungsplatten
- Rigole
- Baumschutzbereiche
- Baustelleneinrichtungen
- Ein- oder Ausfahrt
- Eingang Gebäude
- Feuerwehrstellfläche

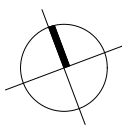

Grundlagen:
Vermesser: Vermessungsbüro Ewald Stroot, Ratsgymnasium WolfsburgBestandsvermessung der Außenanlagen, Stand August 2021 Ergänzung Stammfußhöhen Juni 2024
Architektur: struhk architektur GmbH, Plan-Nr.: -, Stand 01.12.2025
Lichtplanung: ibl - Ingenieurbüro für Elektrotechnik GmbH, Plan-Nr.: RWB-TP05-ELT-5-LA---001-00, Stand 03.06.2026
Leitungsplanung: BPR - Ingenieure GmbH & Co. KG, Plan-Nr.: 231_SLagee_Lph3_AU_M200, Stand 04.05.2026
Regenwasserbewirtschaftung: Ingenieurgesellschaft Prof. Dr. Sieker mbH, Plan-Nr.: RGW_IPS_LP5_LP, Stand 02.02.2026

PROJEKT/ BAUVORHABEN				
Ratsgymnasium Wolfsburg Freianlagenplanung				
BAUHERR				
Stadt Wolfsburg				
vertreten durch:			Datum, Unterschrift	
Geschäftsbereich Grün Grün und Freiraumplanung Dieselstr. 36 D-38446 Wolfsburg				
PLANVERFASSER				
ARCHITEKT				
PLANINHALT				
Baustelleneinrichtungsplan				
LEISTUNGSPHASE				
AUSFÜHRUNGSPLANUNG				
PLANDATEN:	MASSSTAB 1:500	GEZEICHNET MM AW	GEPRÜFT AW	DATUM 19.08.2026
	PLANNUMMER 008_05_RGW_X_BA2_LP_101		INDEX -	PLANFORMAT A2