


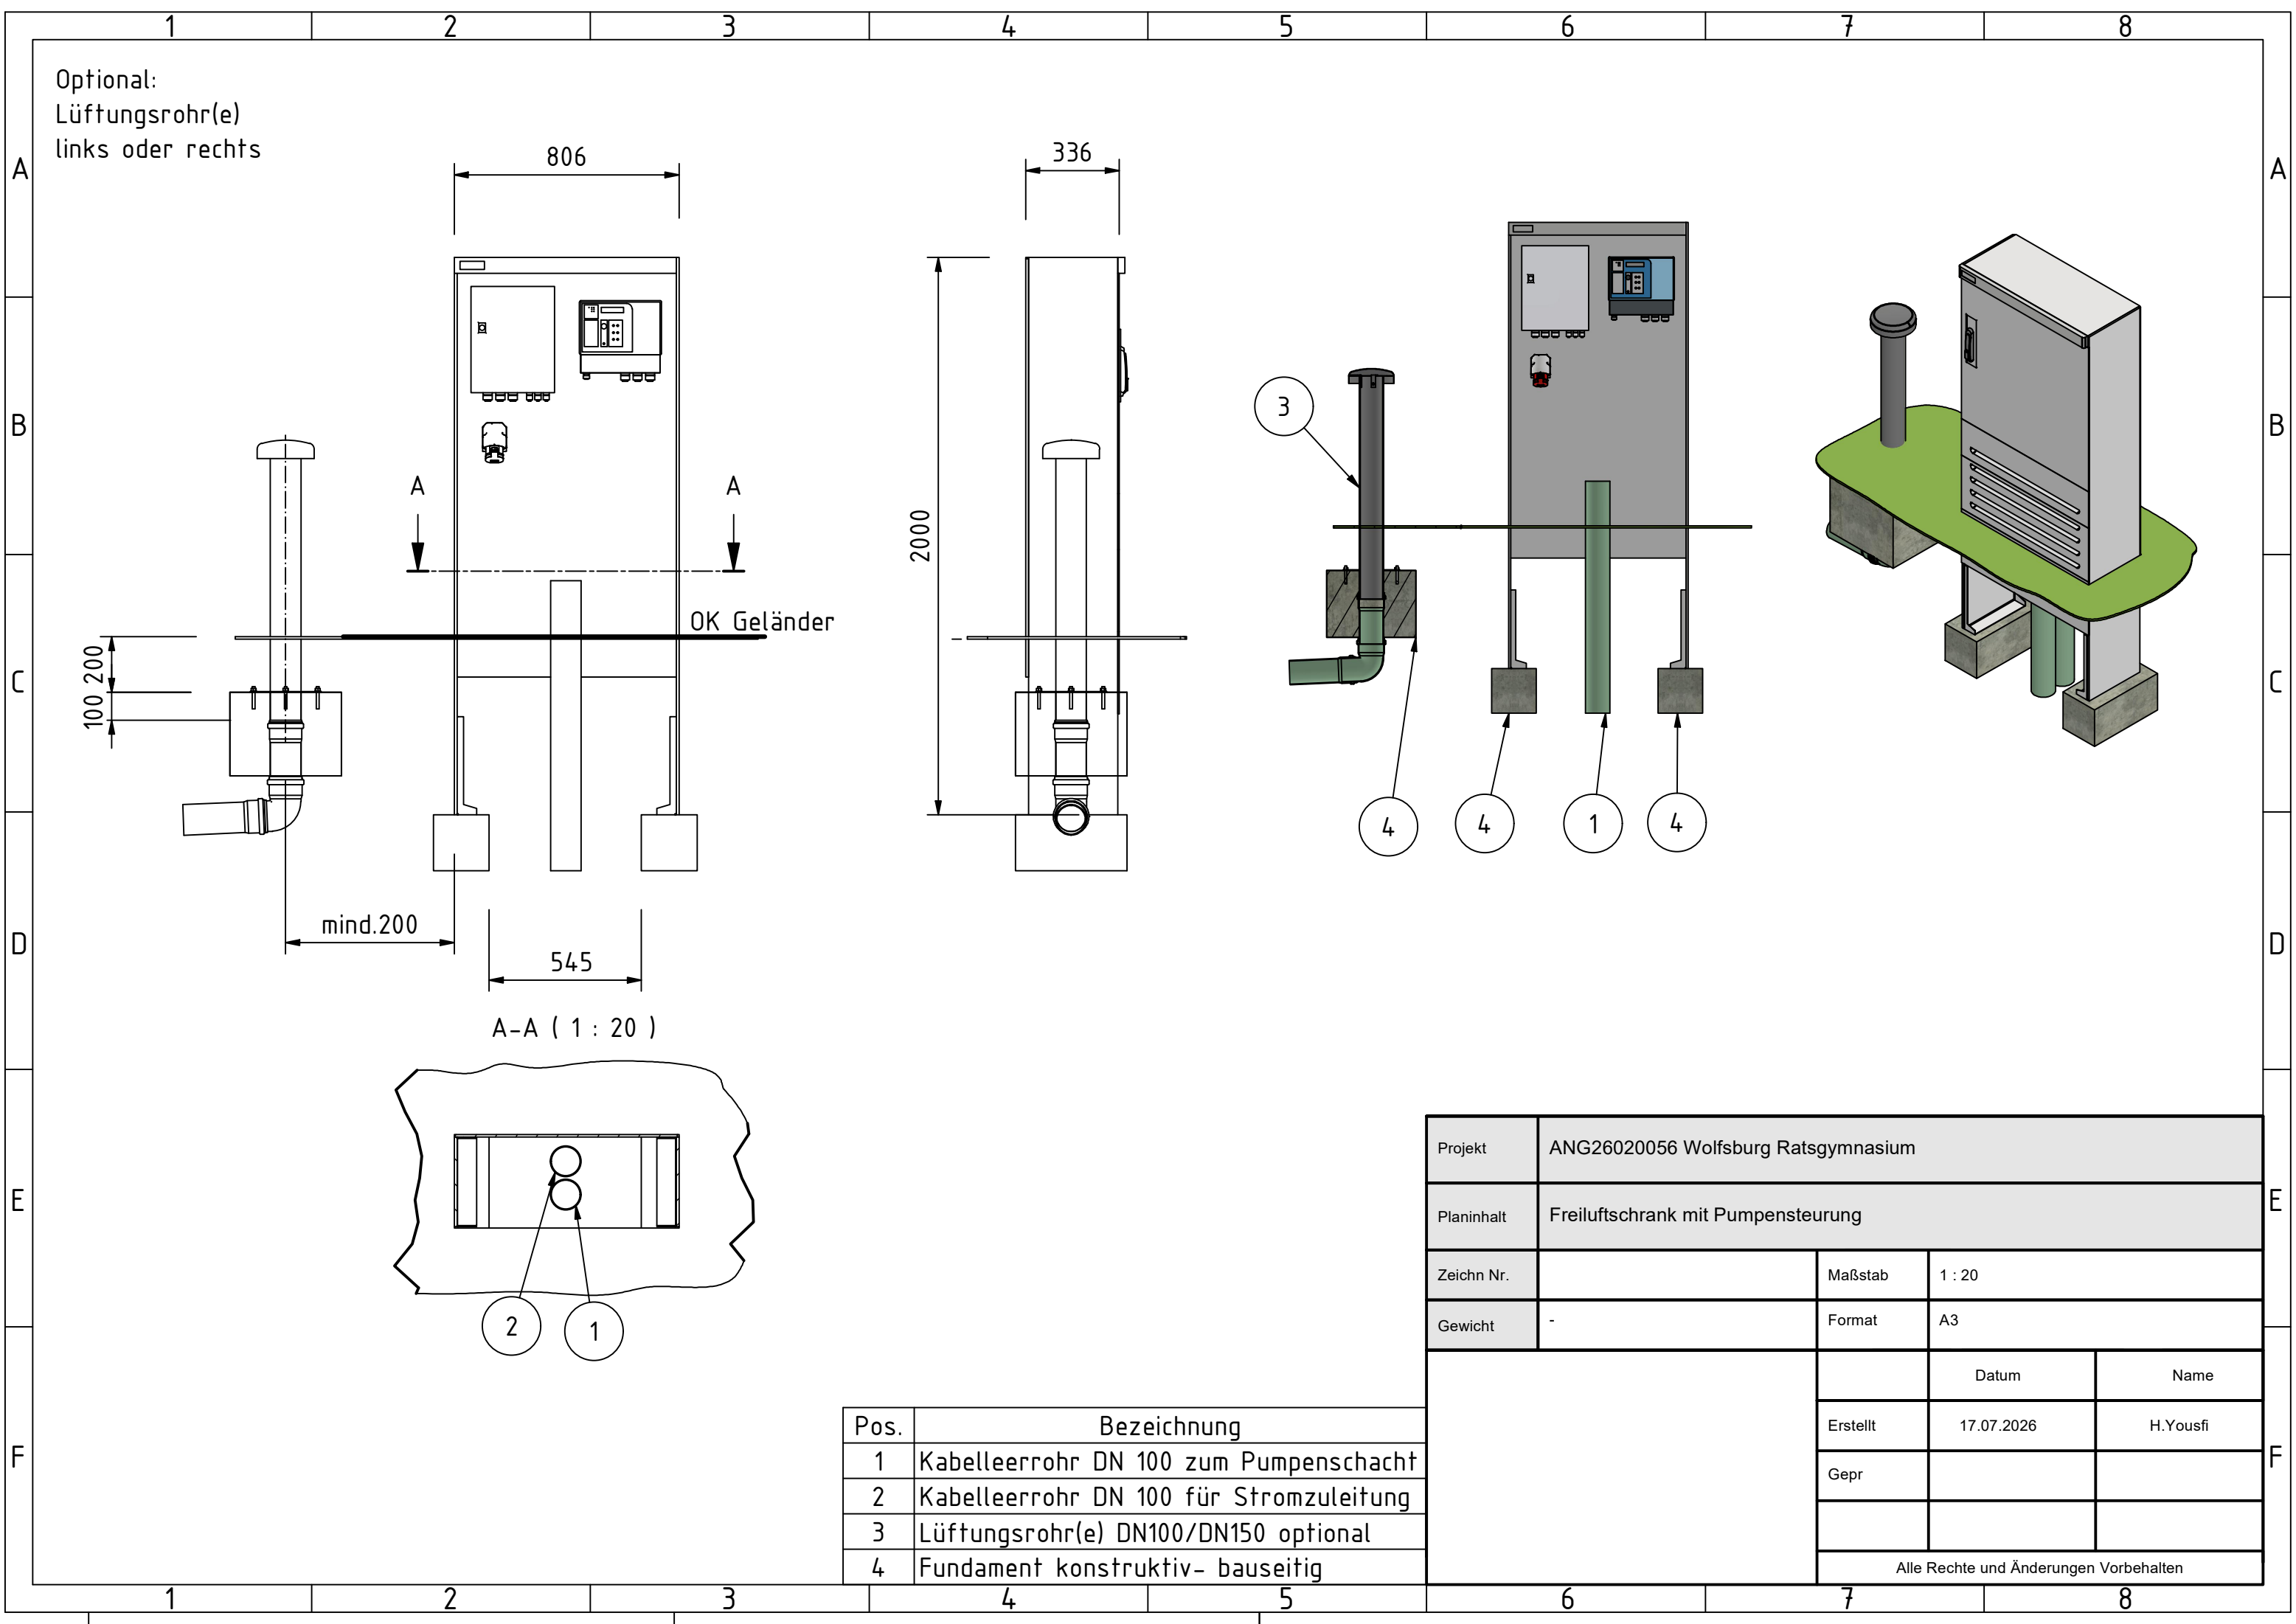

Optional:
Lüftungsrohr(e)
links oder rechts

806

336

2000

OK Gelände

mind.200

545

A-A (1 : 20)

Pos.	Bezeichnung
1	Kabelleerrohr DN 100 zum Pumpenschacht
2	Kabelleerrohr DN 100 für Stromzuleitung
3	Lüftungsrohr(e) DN100/DN150 optional
4	Fundament konstruktiv- bauseitig

Projekt	ANG26020056 Wolfsburg Ratsgymnasium		
Planinhalt	Freiluftschrank mit Pumpensteuerung		
Zeichn Nr.		Maßstab	1 : 20
Gewicht	-	Format	A3
		Datum	Name
		Erstellt	17.07.2026 H.Yousfi
		Gepr	
		Alle Rechte und Änderungen Vorbehalten	