



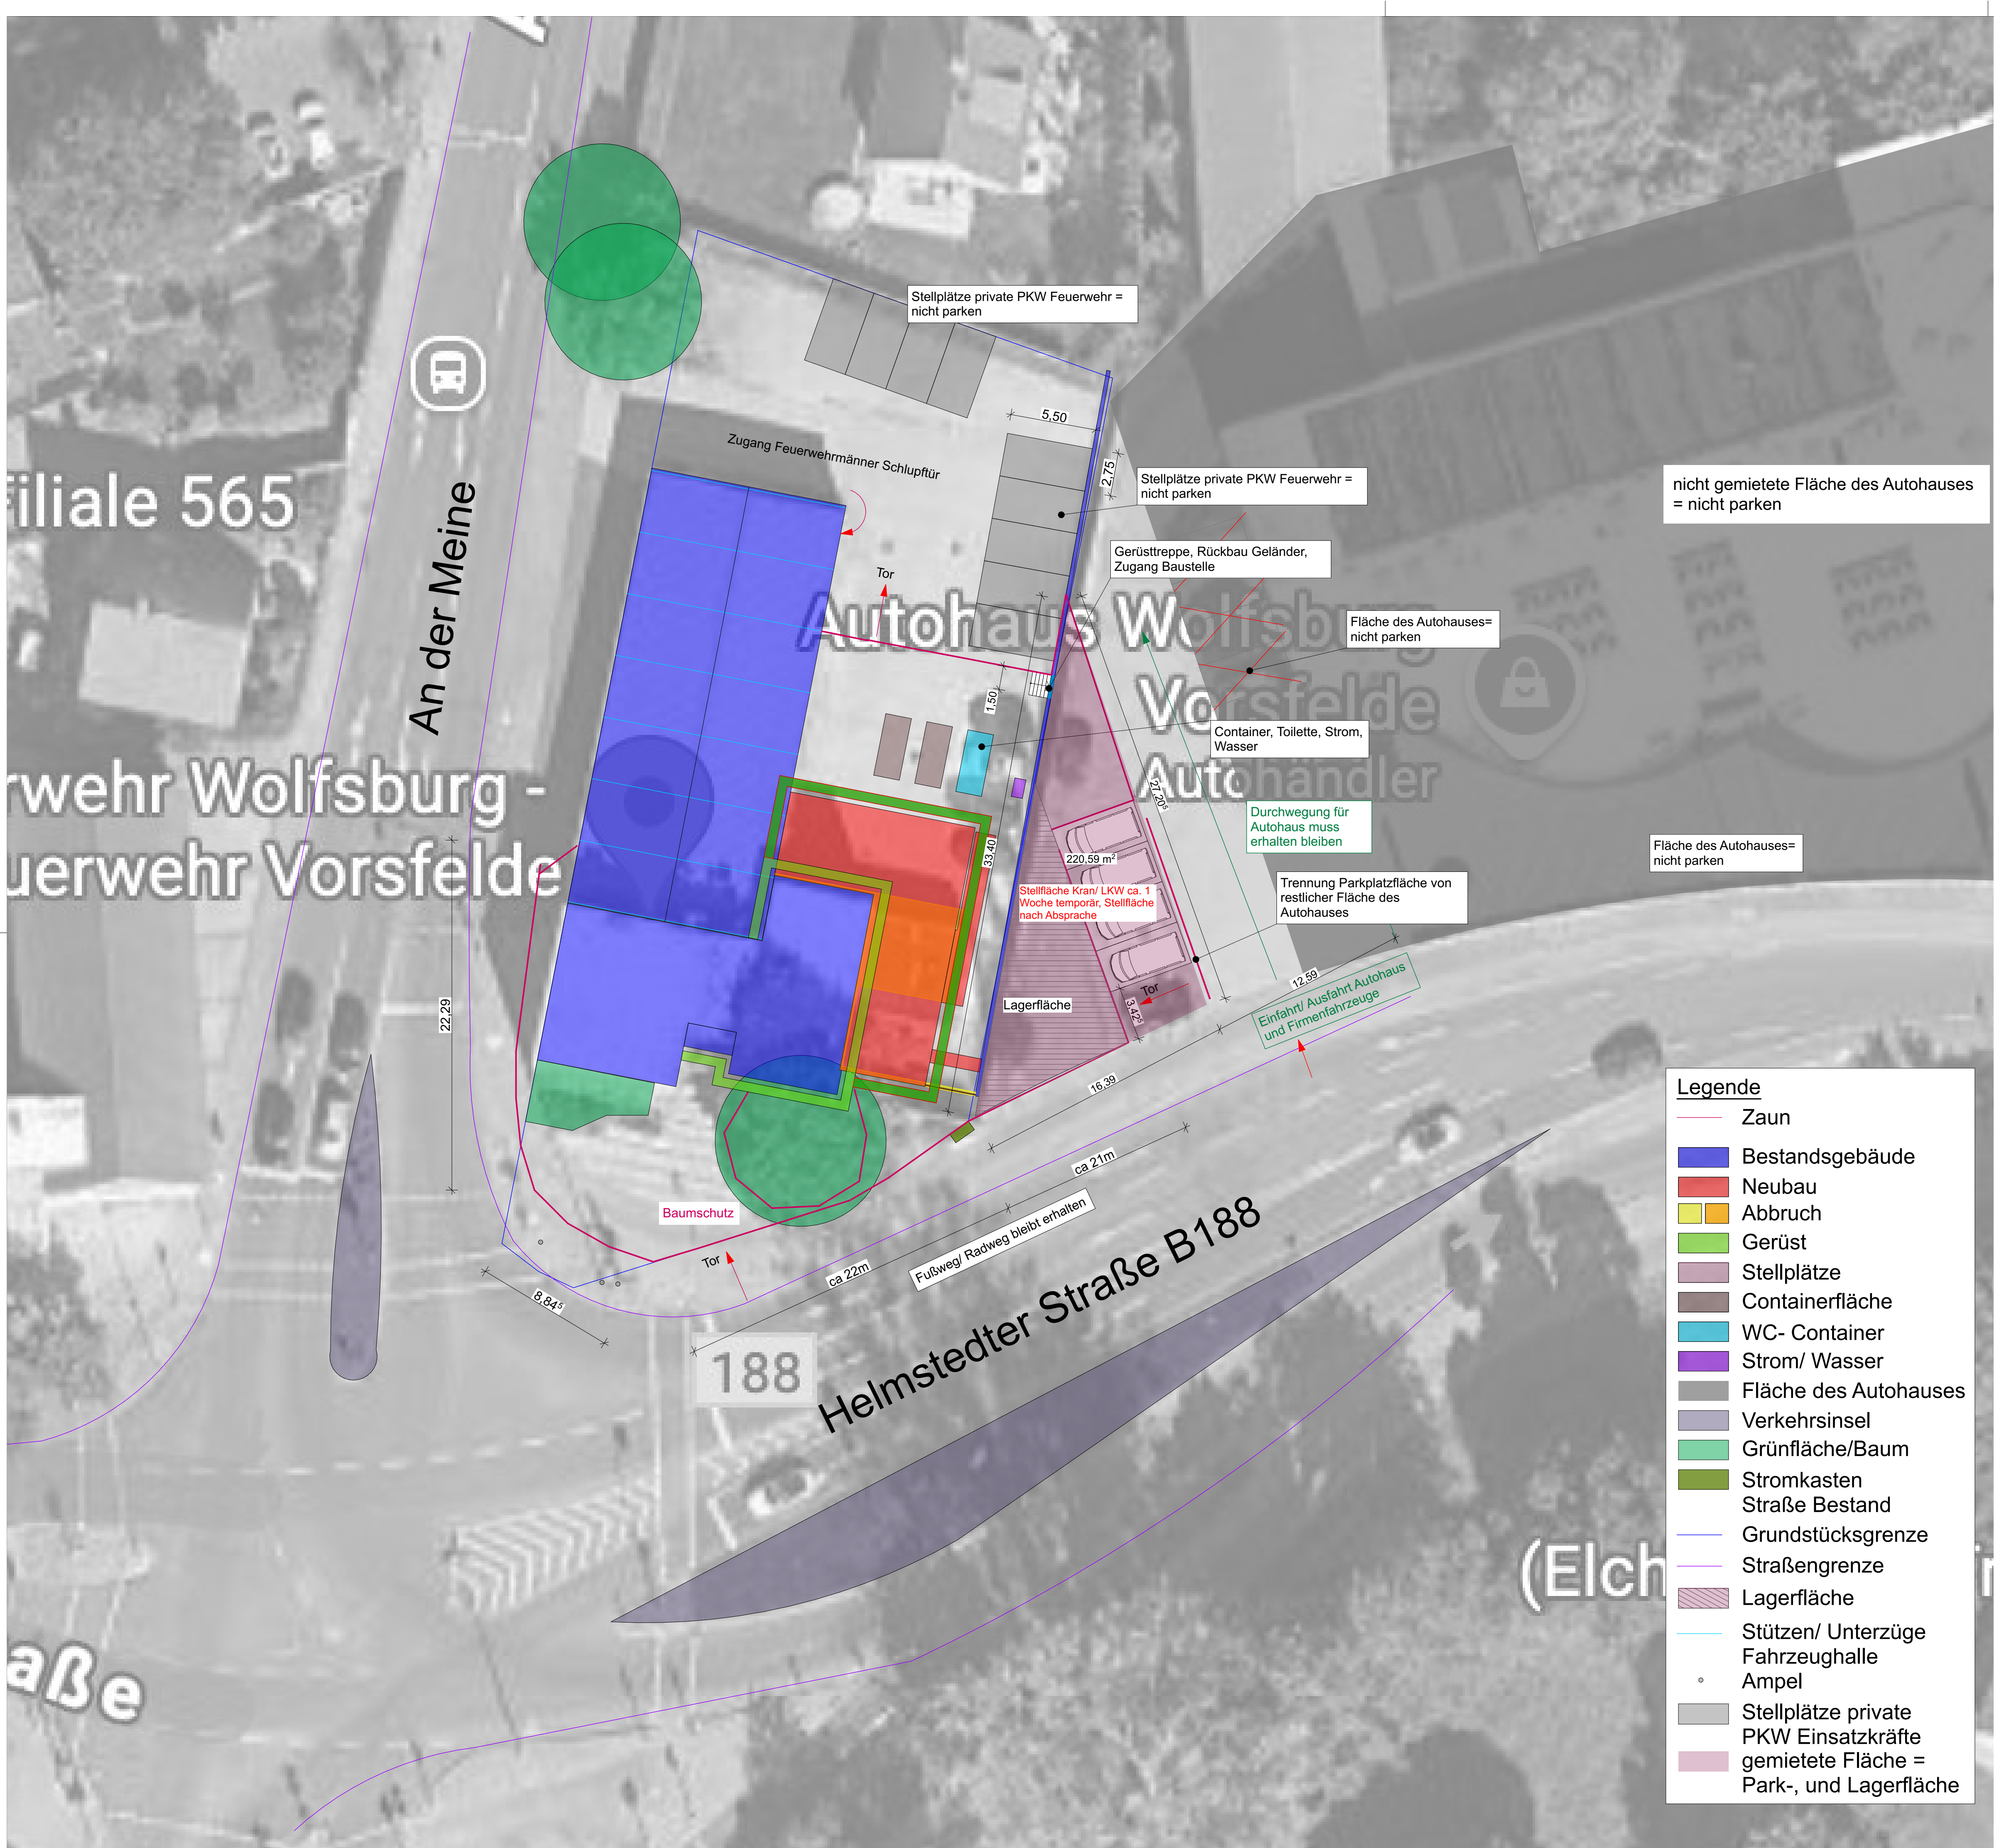

a2	15.07.2026		Änderung Baustellenplan
a1	14.07.2026		Weiterführung Pläne
a0	30.06.2026		Weiterführung Pläne
Index	Datum	Name	Änderung

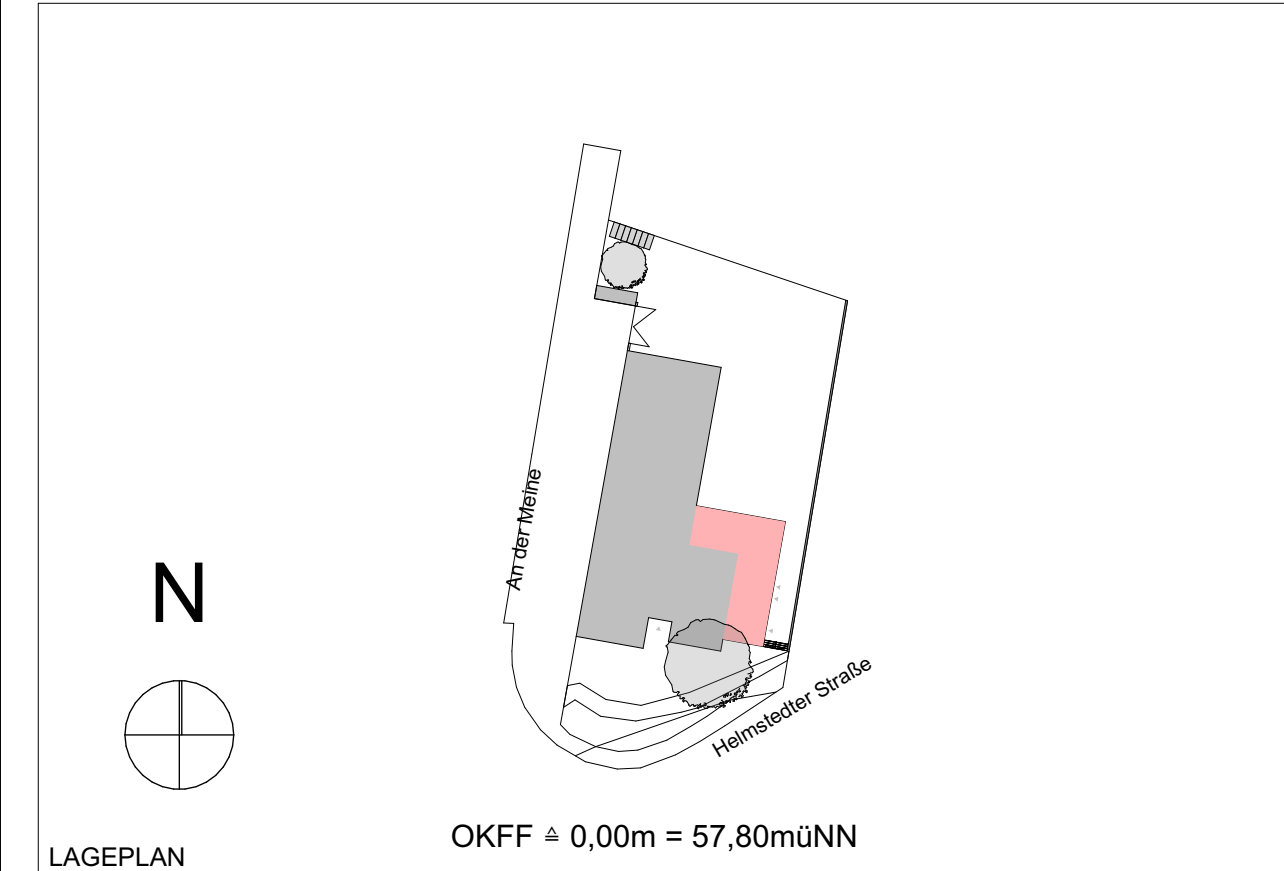

Objekt	OF Vorsfelde Wolfsburg Helmstedter Str. 1, 38448 Wolfsburg
--------	---

Bauherr	Stadt Wolfsburg - Geschäftsbereich 37 Helmstedter Straße 1 38448 Wolfsburg
---------	--

Planung

Bauleitung

Planinhalt	Baustellenplan
------------	----------------

Maßstab	Planungsphase	Datum / gez.	Zeichnungnr./ Dateiname	Änderungs- index
1:200	5	13.03.2026 / ER	715_ABaustellenplana2	a2

Fachplanung

Maßstab	Planungsphase	Datum / gez.	Zeichnungnr./ Dateiname	Änderungs- index