

LEGENDE

- ABBRUCH
- NEUBAU
- DÄMMUNG
- DÄMMUNG
- FASERZEMENTPLATTE
- GIPSKARTONPLATTE
- MAUERWERK
- GITTERROST
- A

OBERFLÄCHEN

ABKÜRZUNGEN

- OKFF

OBERKANTE FERTIGFUSSBODEN
- FZG

TÜR MIT FREILAUFFUNKTION
- OTS

OBENTÜRSCHLIESSER
- SCHRIFTFARBEN
- LILA

ANMERKUNGEN SCHADSTOFFE
- GRÜN

ANMERKUNGEN ENERGIE
- BLAU

ANMERKUNGEN STATIK
- ORANGE

ANMERKUNGEN HLS
- SCHWARZ

ANMERKUNGEN ALLGEMEIN

BRANDSCHUTZ

- NICHT BRENNBAR
- MINDESTENS FEUERHEMMEND
- NOTWENDIGER TREPPENRAUM
- NOTWENDIGE TREPPE
- TW06S

RAUCHDICHT, SELBSTSCHLIESSEND & MIND. FEUERHEMMENDE TÜR
- T30

DICHT- & SELBSTSCHLIESSENDE & MIND. FEUERHEMMENDE TÜR
- DS

DICHT- & SELBSTSCHLIESSENDE TÜR

STATIK

Z1 ZUGANKER Z1:

HTT5, mit 15 Kammnägeln CNA4,0x50:
- max. F d = -10,0 kN
R 1d = (15 · -3,5) x 2,22 x 0,9/1,3 = 17,7 kN
oder R 1d = 24,7 x 0,9/1,3 = 17,1 kN maßgebend > max Fd
Verankerung im Beton mit Ankerstange FIS A M16, Verankerungstiefe im Beton h >320 mm

Z2 ZUGANKER

HD420M16, mit 18 x CNA4,0x50 Kammnägeln 3 Nagelreihen mit je 6 Kammnägeln
n ef = 3 x 8 0,85 = 13,8
- max. F d = -19,2 kN
R 1d = 13,8 x 2,22 x 0,9/1,3 = 21,2 kN
oder R 1d = 26,8/0,9 x 0,9/1,3 = 20,6 kN maßgebend > max Fd
Erforderliche Bolzentragfähigkeit: F d = 19,2 x 1,2 = 23,0 kN Verankerung im Beton mit Konusankerstange FHB II-AL M16 x 125

- FUNDAMENT NEUBAU
- FUNDAMENT BESTAND



OBERFLÄCHEN

- GG


GIPSKARTON GESPACHTELT Q3, GESTRICHEN
- P

PUTZ
- ÜP

ÜBERGÄNGE UND GESCHLOSSENE ÖFFNUNGEN VERPUTZEN, WAND VOLLFLÄCHIG STREICHEN

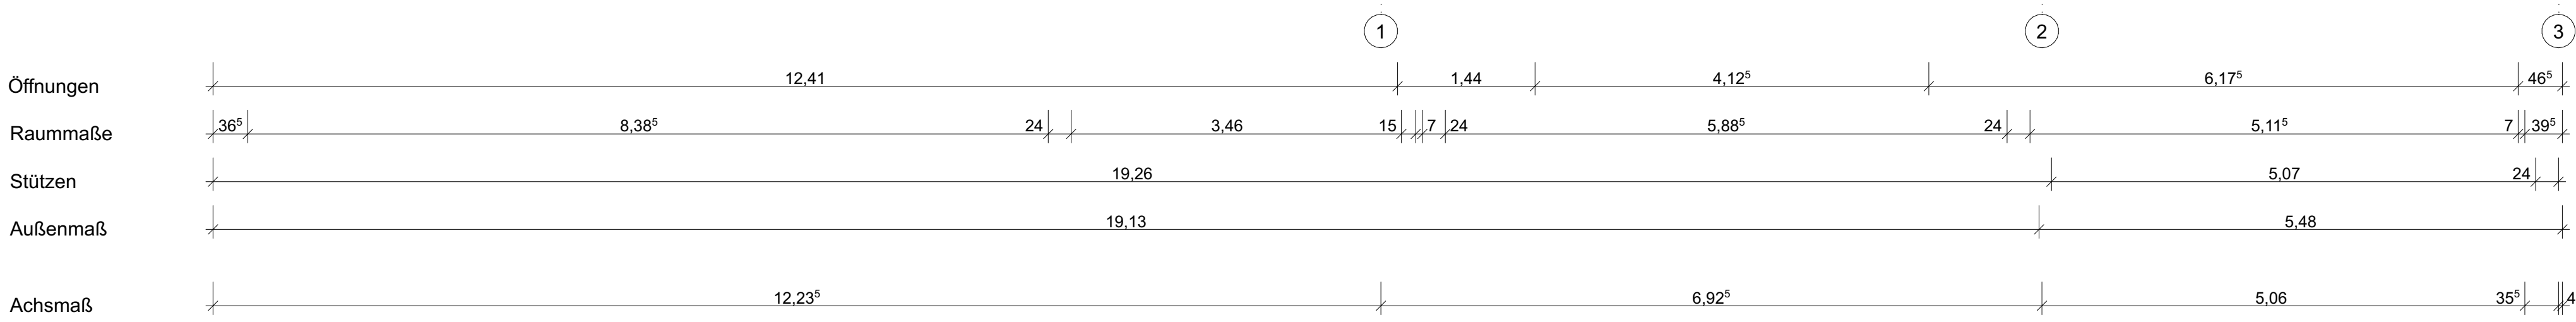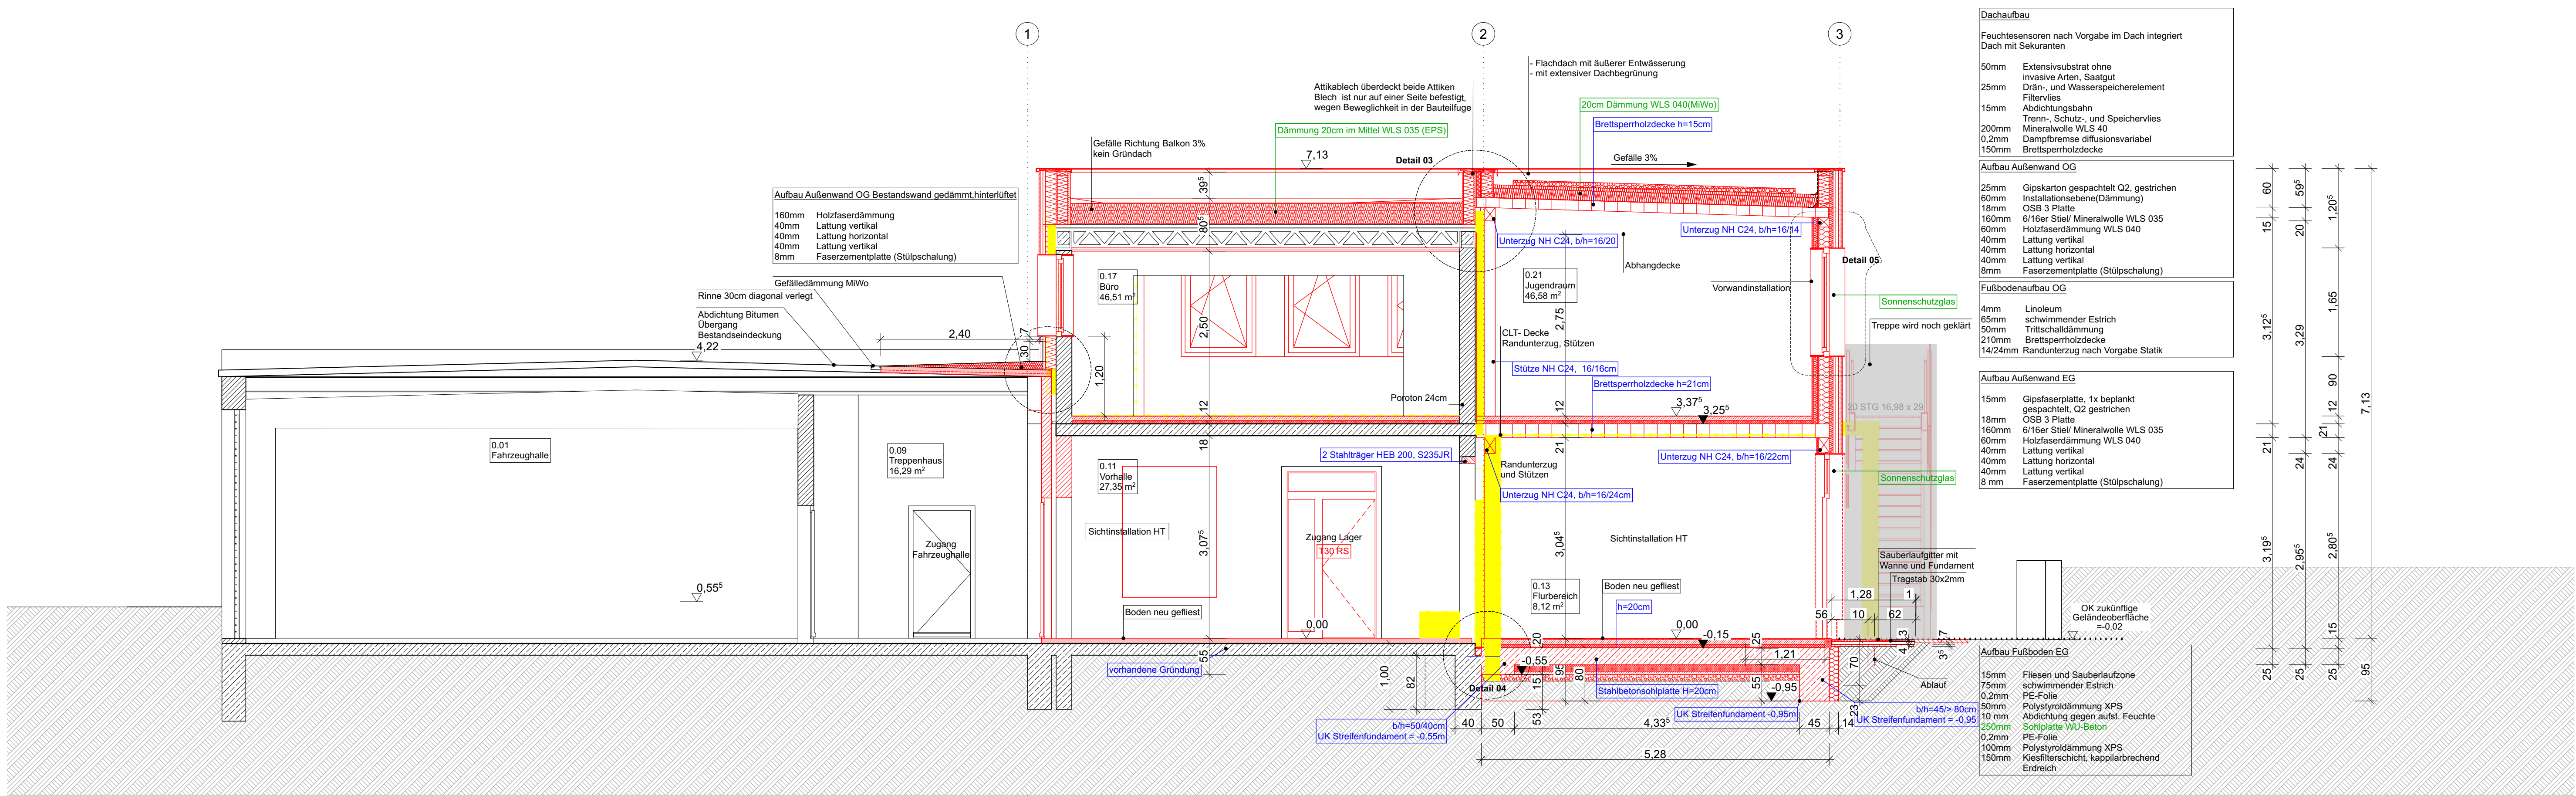

a10	30.07.2026		Änderung Wandaufbau EG und Fenster Westseite
a9	20.07.2026		Änderung Entwässerung Fahrzeughallendach
a8	16.07.2026		Änderung Drainage 200716
a7	14.07.2026		Weiterführung Pläne
Index	Datum	Name	Änderung

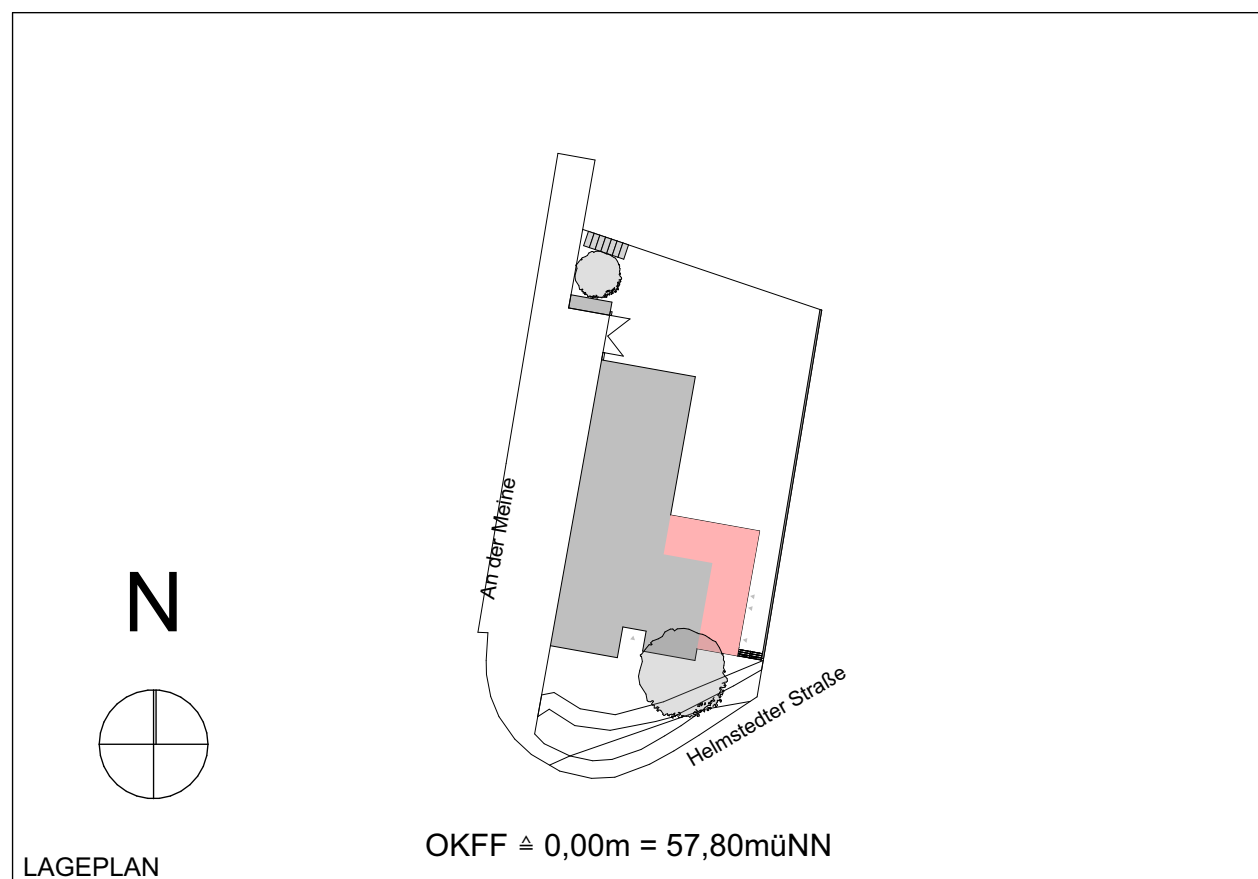

Objekt	OF VorsfeldeWolfsburg Helmstedter Str. 1, 38448 Wolfsburg
--------	--

Bauherr	Stadt Wolfsburg - Geschäftsbereich 37 Helmstedter Straße 1 38448 Wolfsburg
---------	--

Planung	
---------	--

Bauleitung	
------------	--

Planinhalt	Schnitt A-A
------------	-------------

Maßstab	Planungsphase	Datum / gez.	Zeichnungs-nr. / Dateiname	Änderungs- index
1:50	5	21.04.2026	715_ASaAa10	a10

Fachplanung	
-------------	--

Maßstab	Planungsphase	Datum / gez.	Zeichnungs-nr. / Dateiname	Änderungs- index