




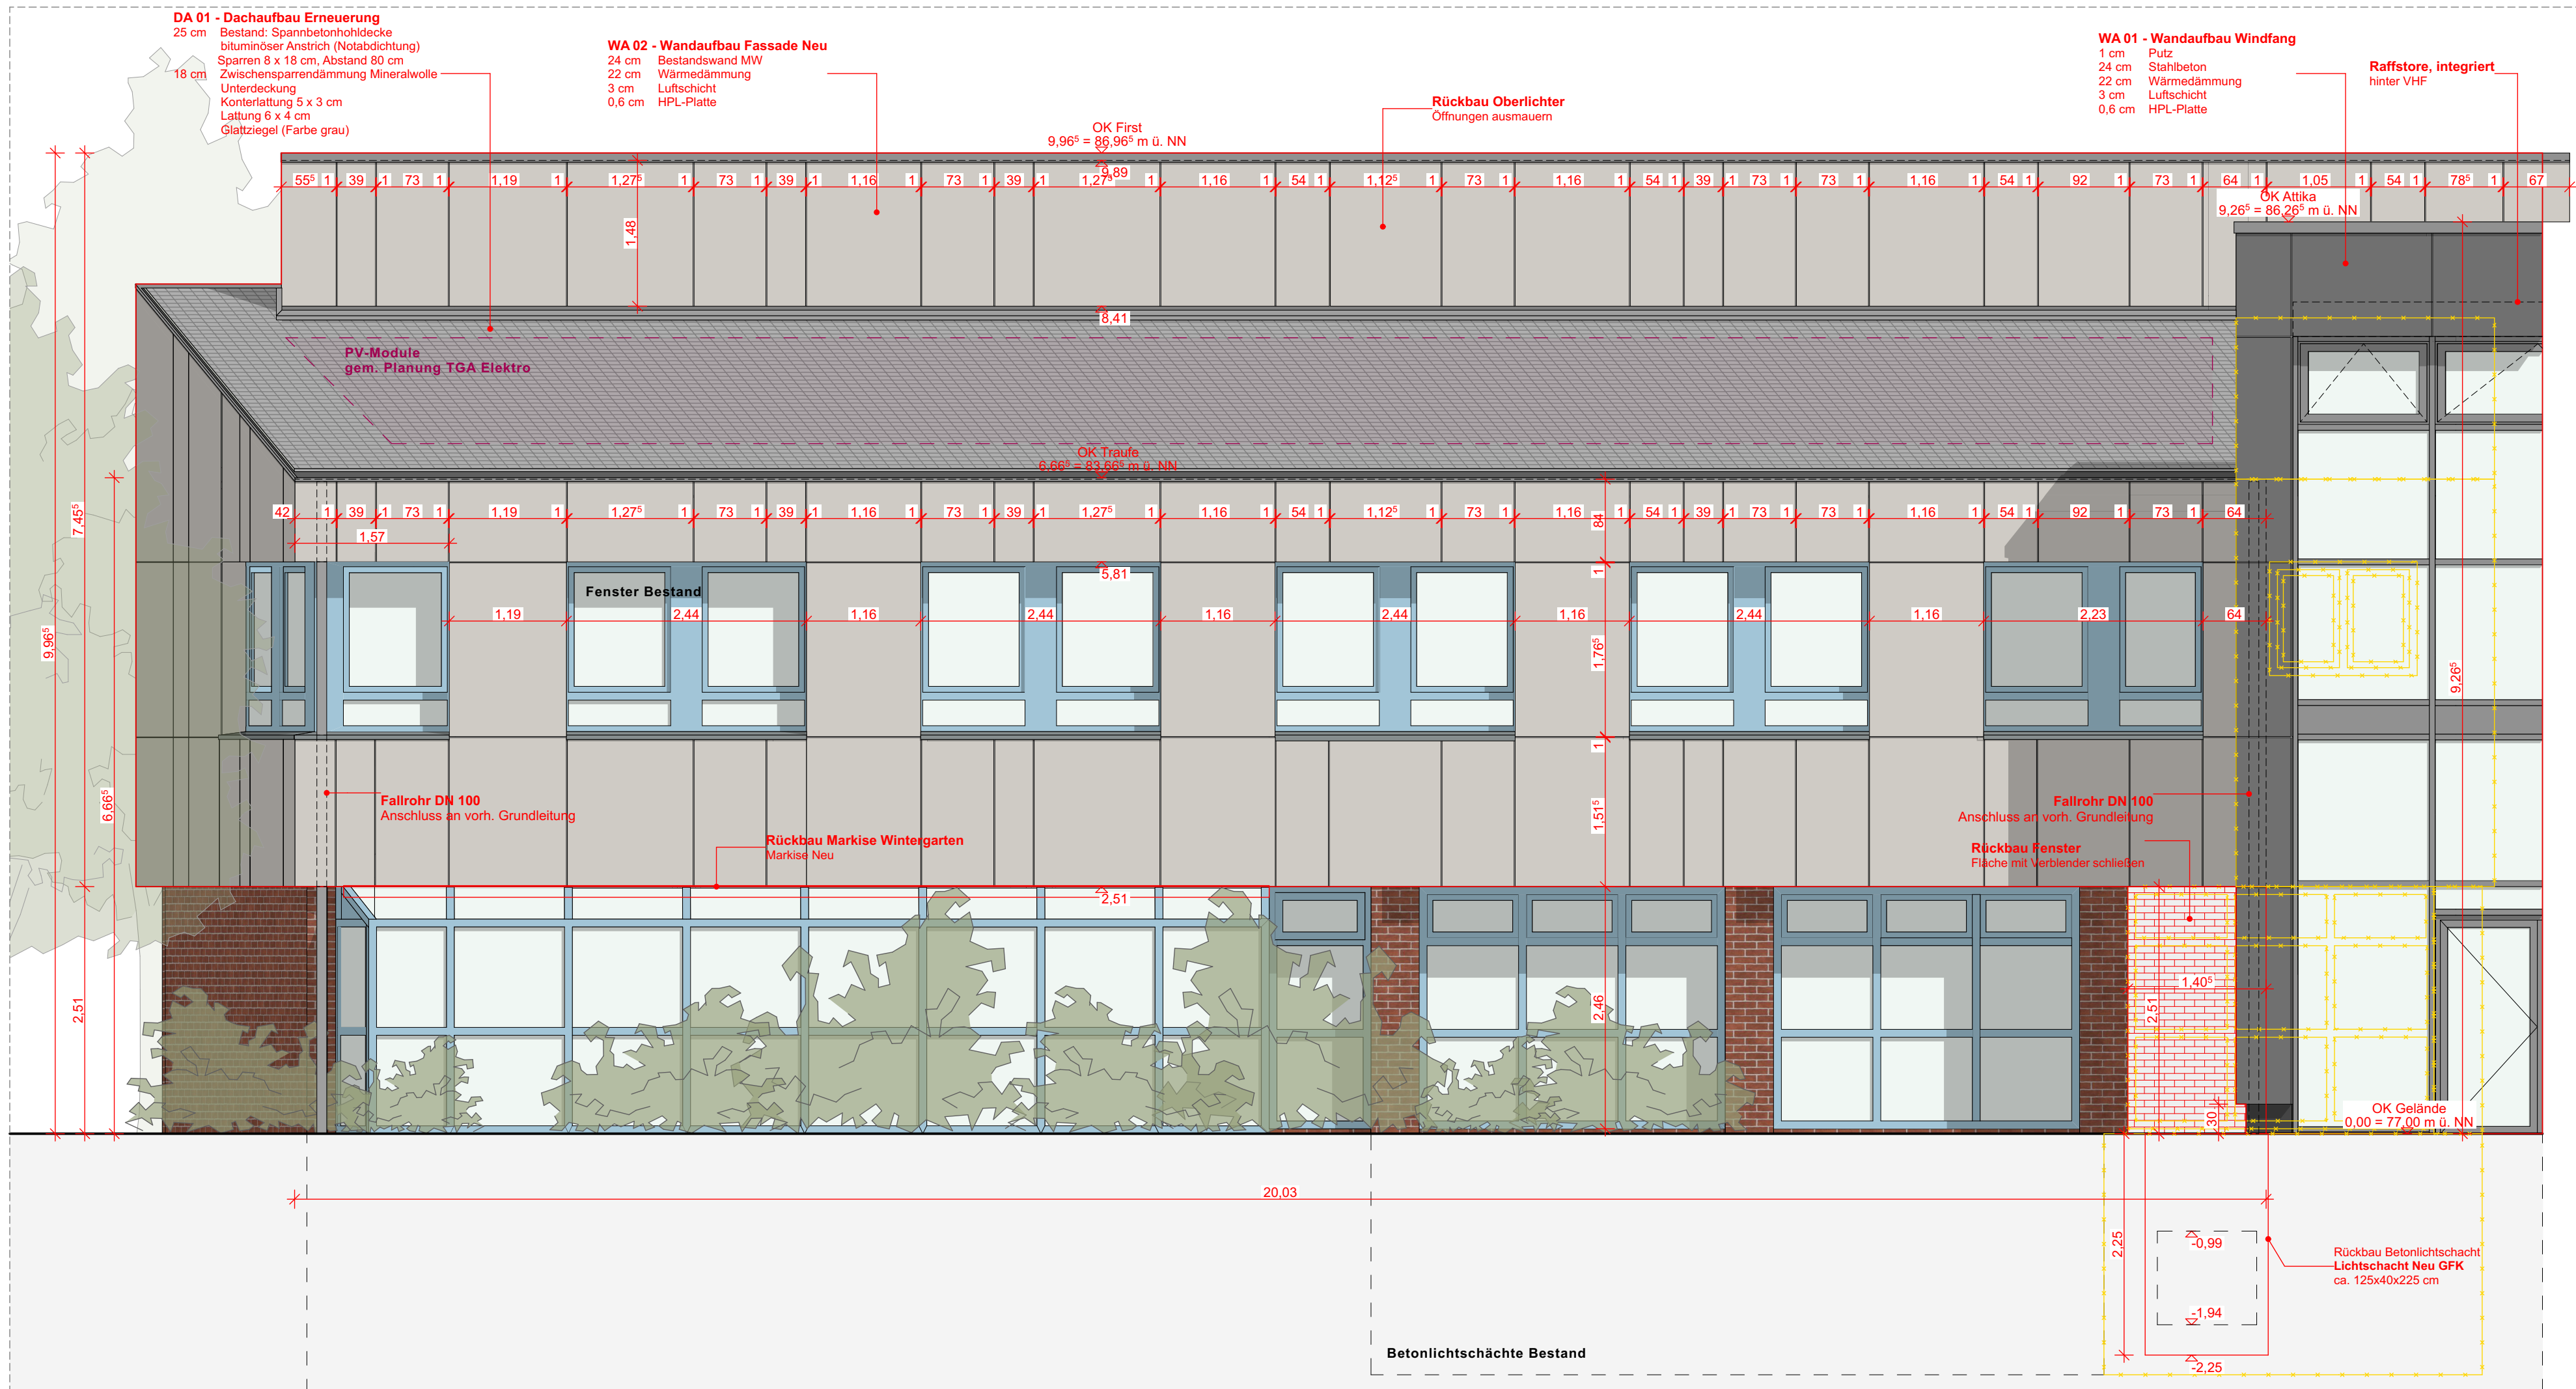


Ansicht Ost Achse 1-20
M 1:50

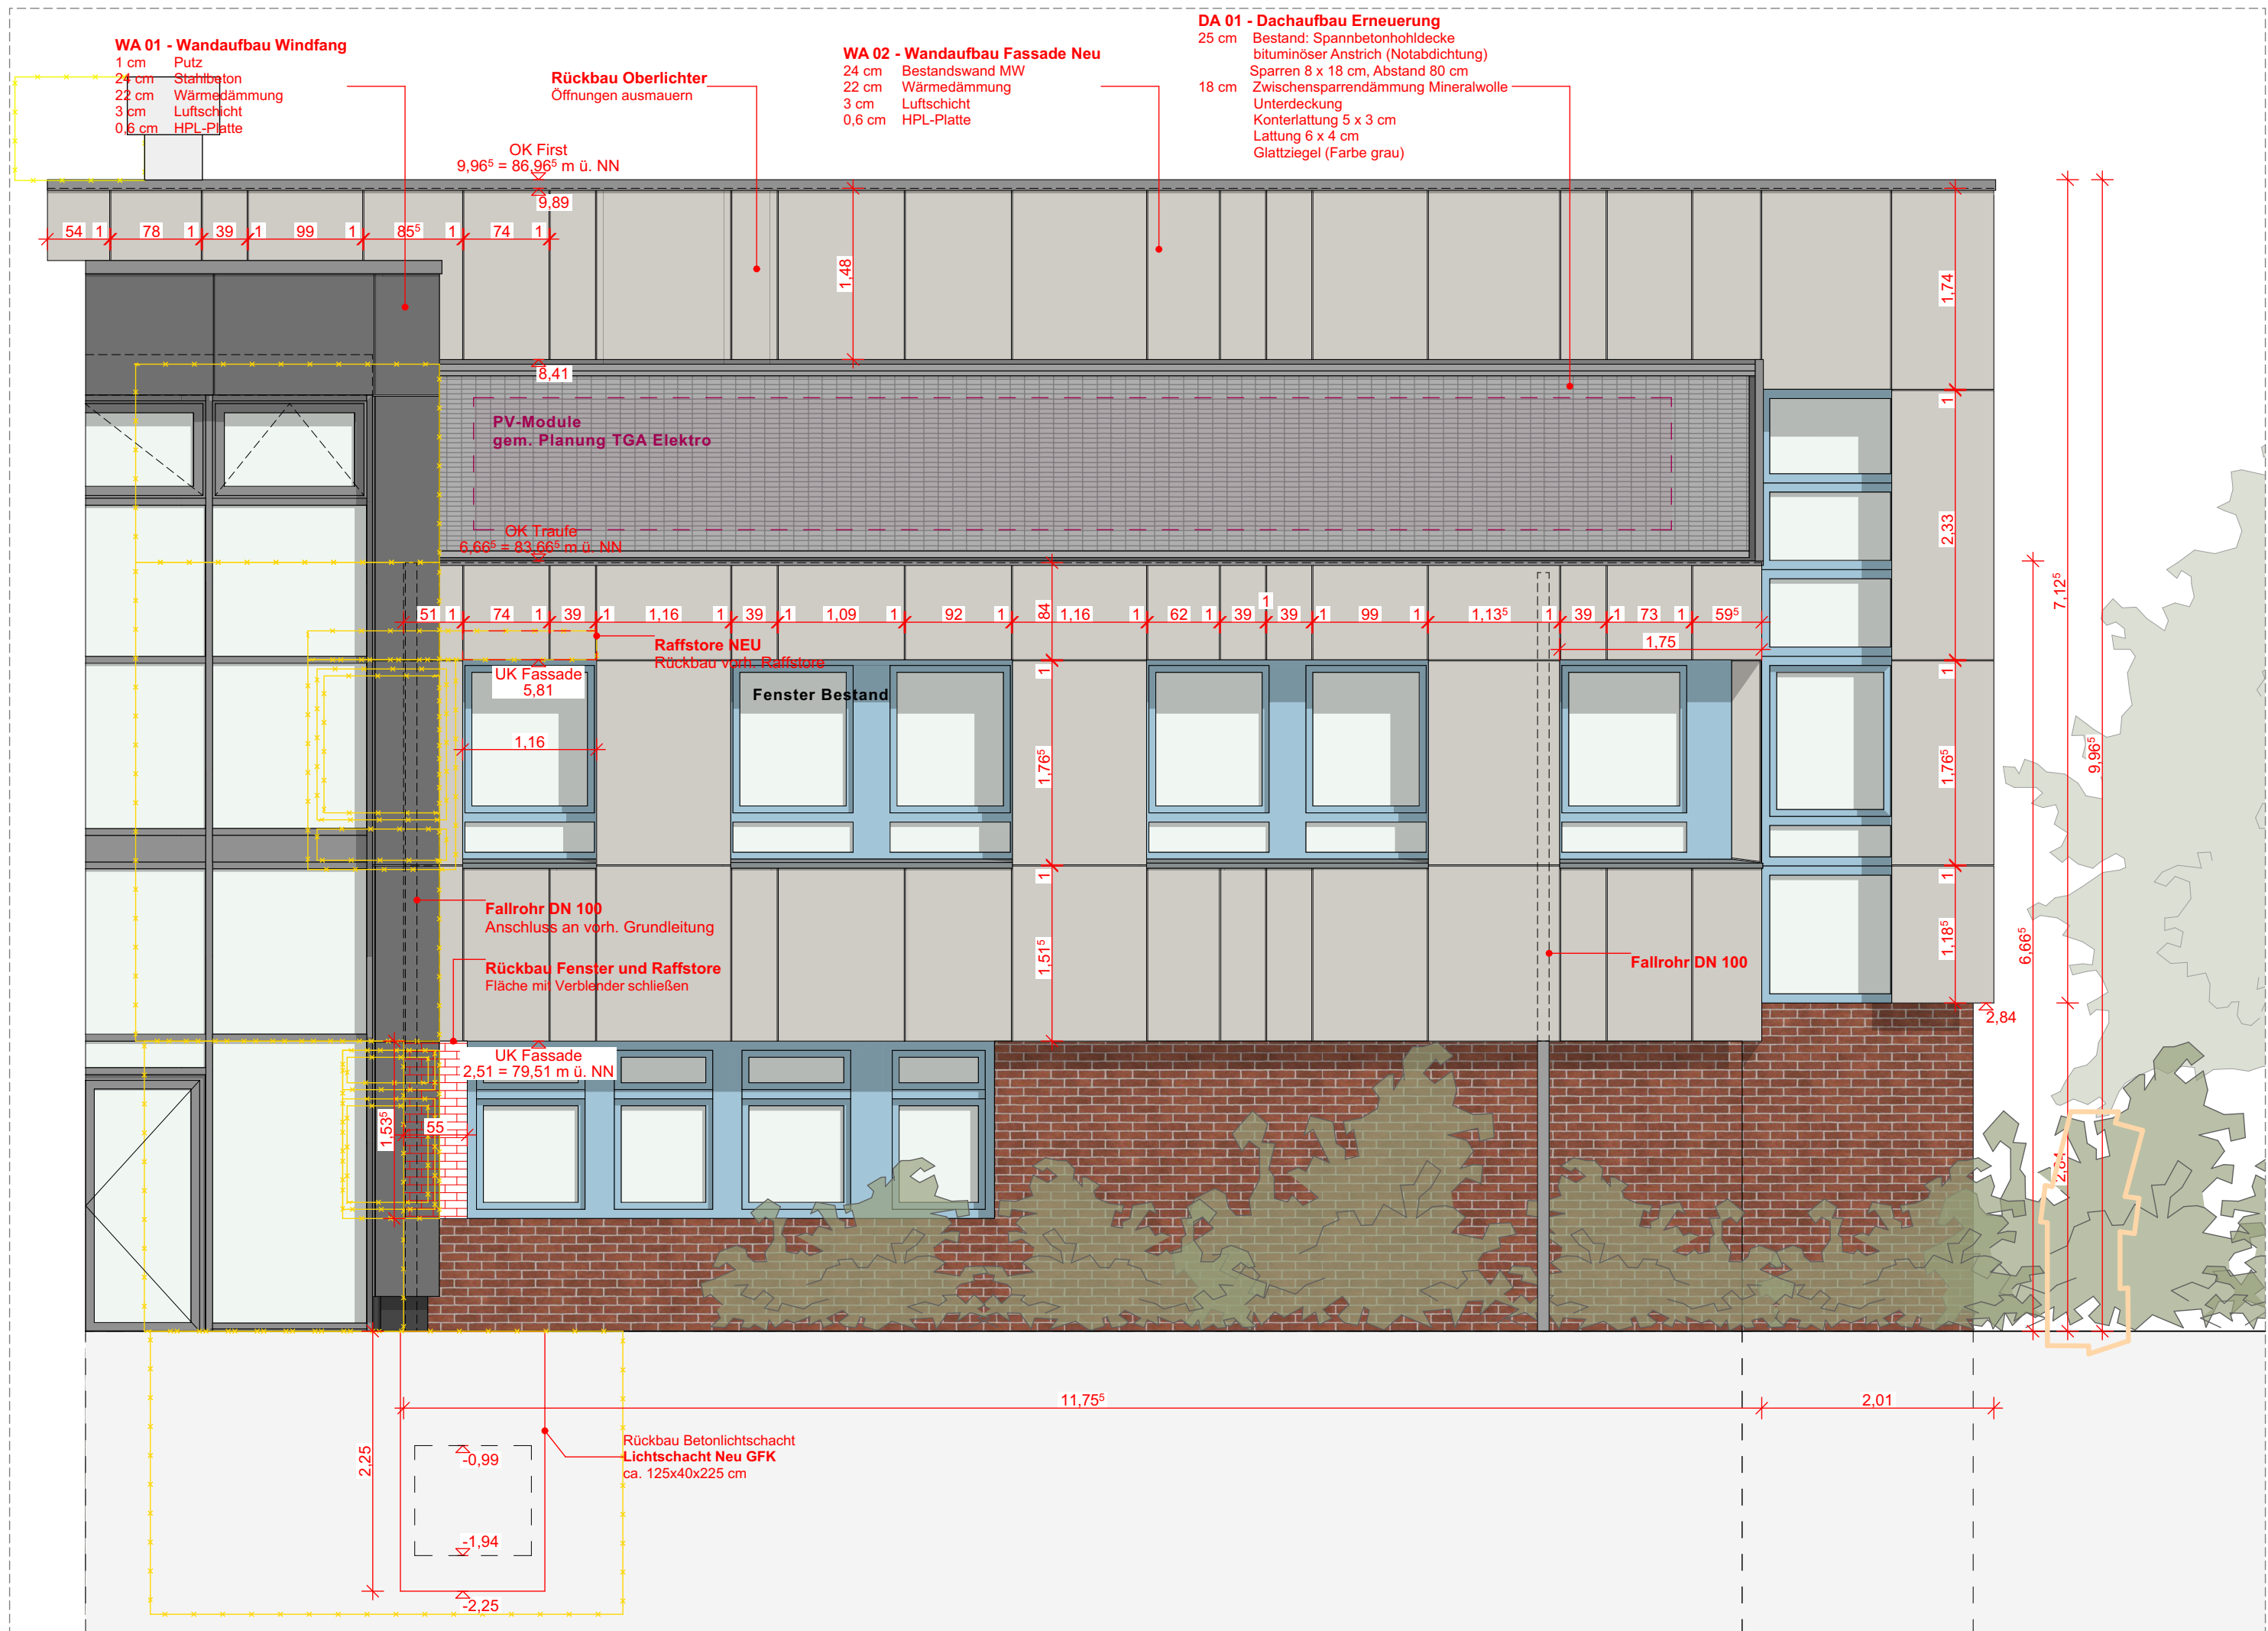

Ansicht Ost Achse 22-34
M 1:50

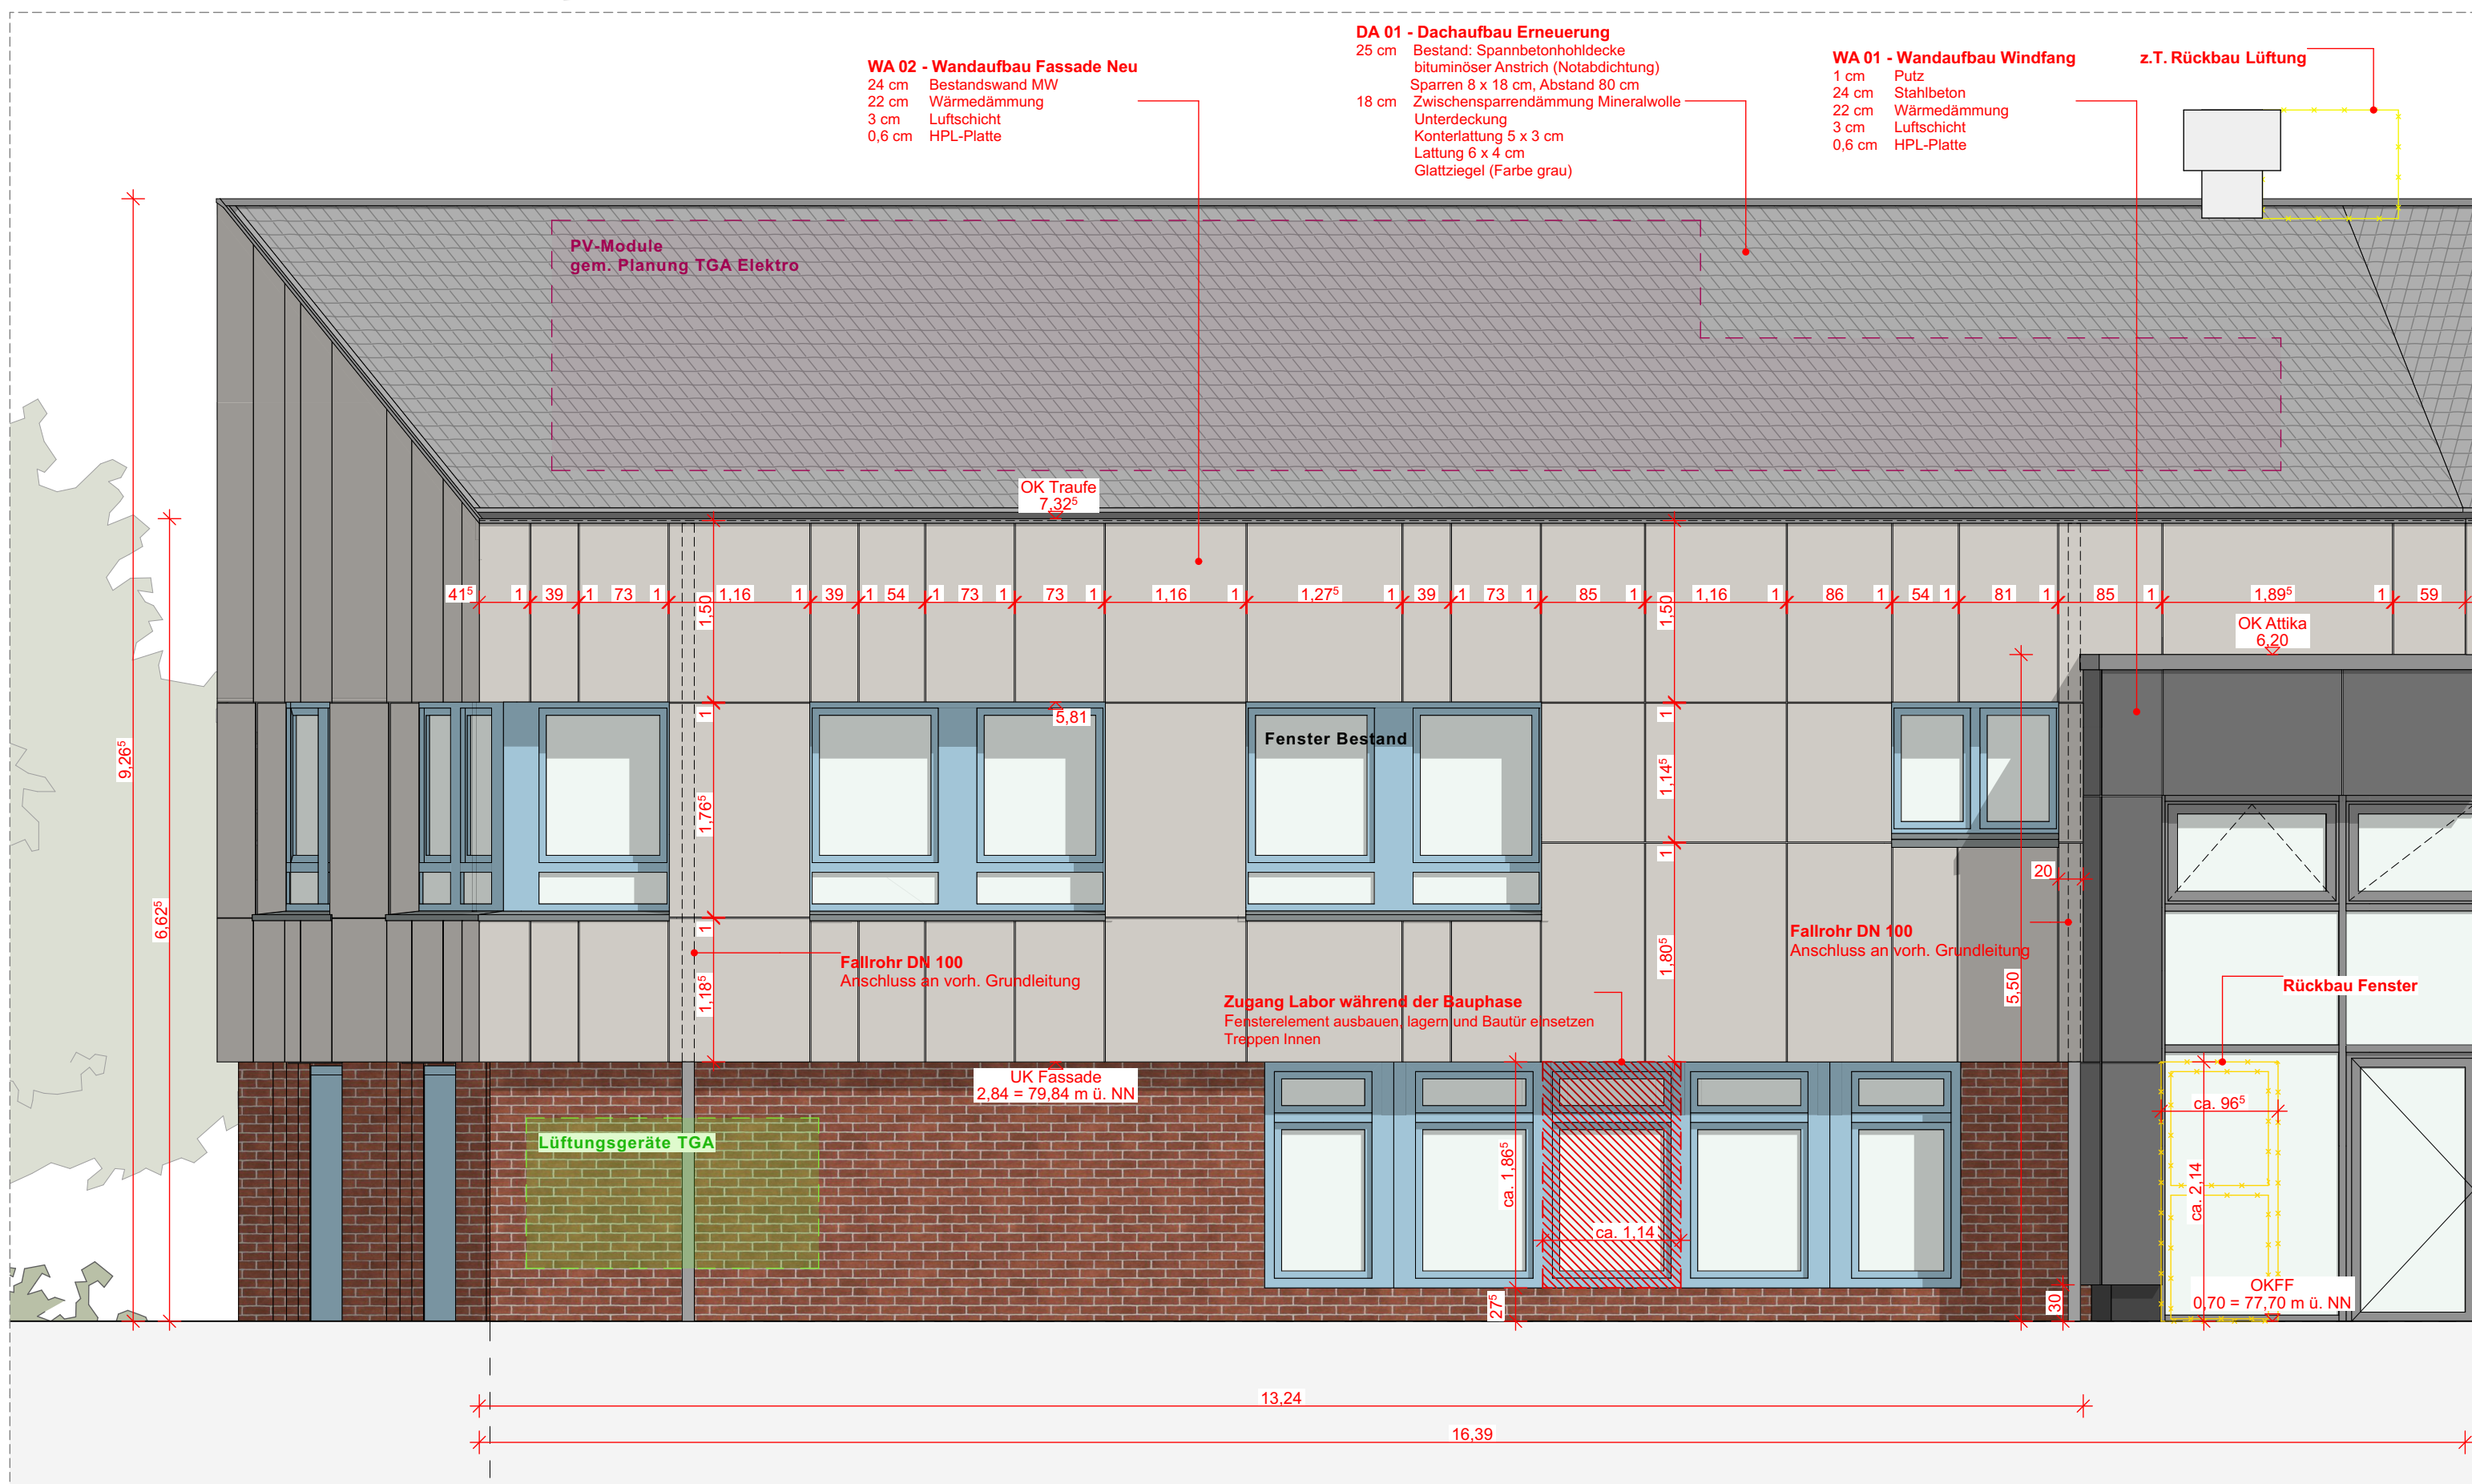


Ansicht Ost Achse 1-20
M 1:50

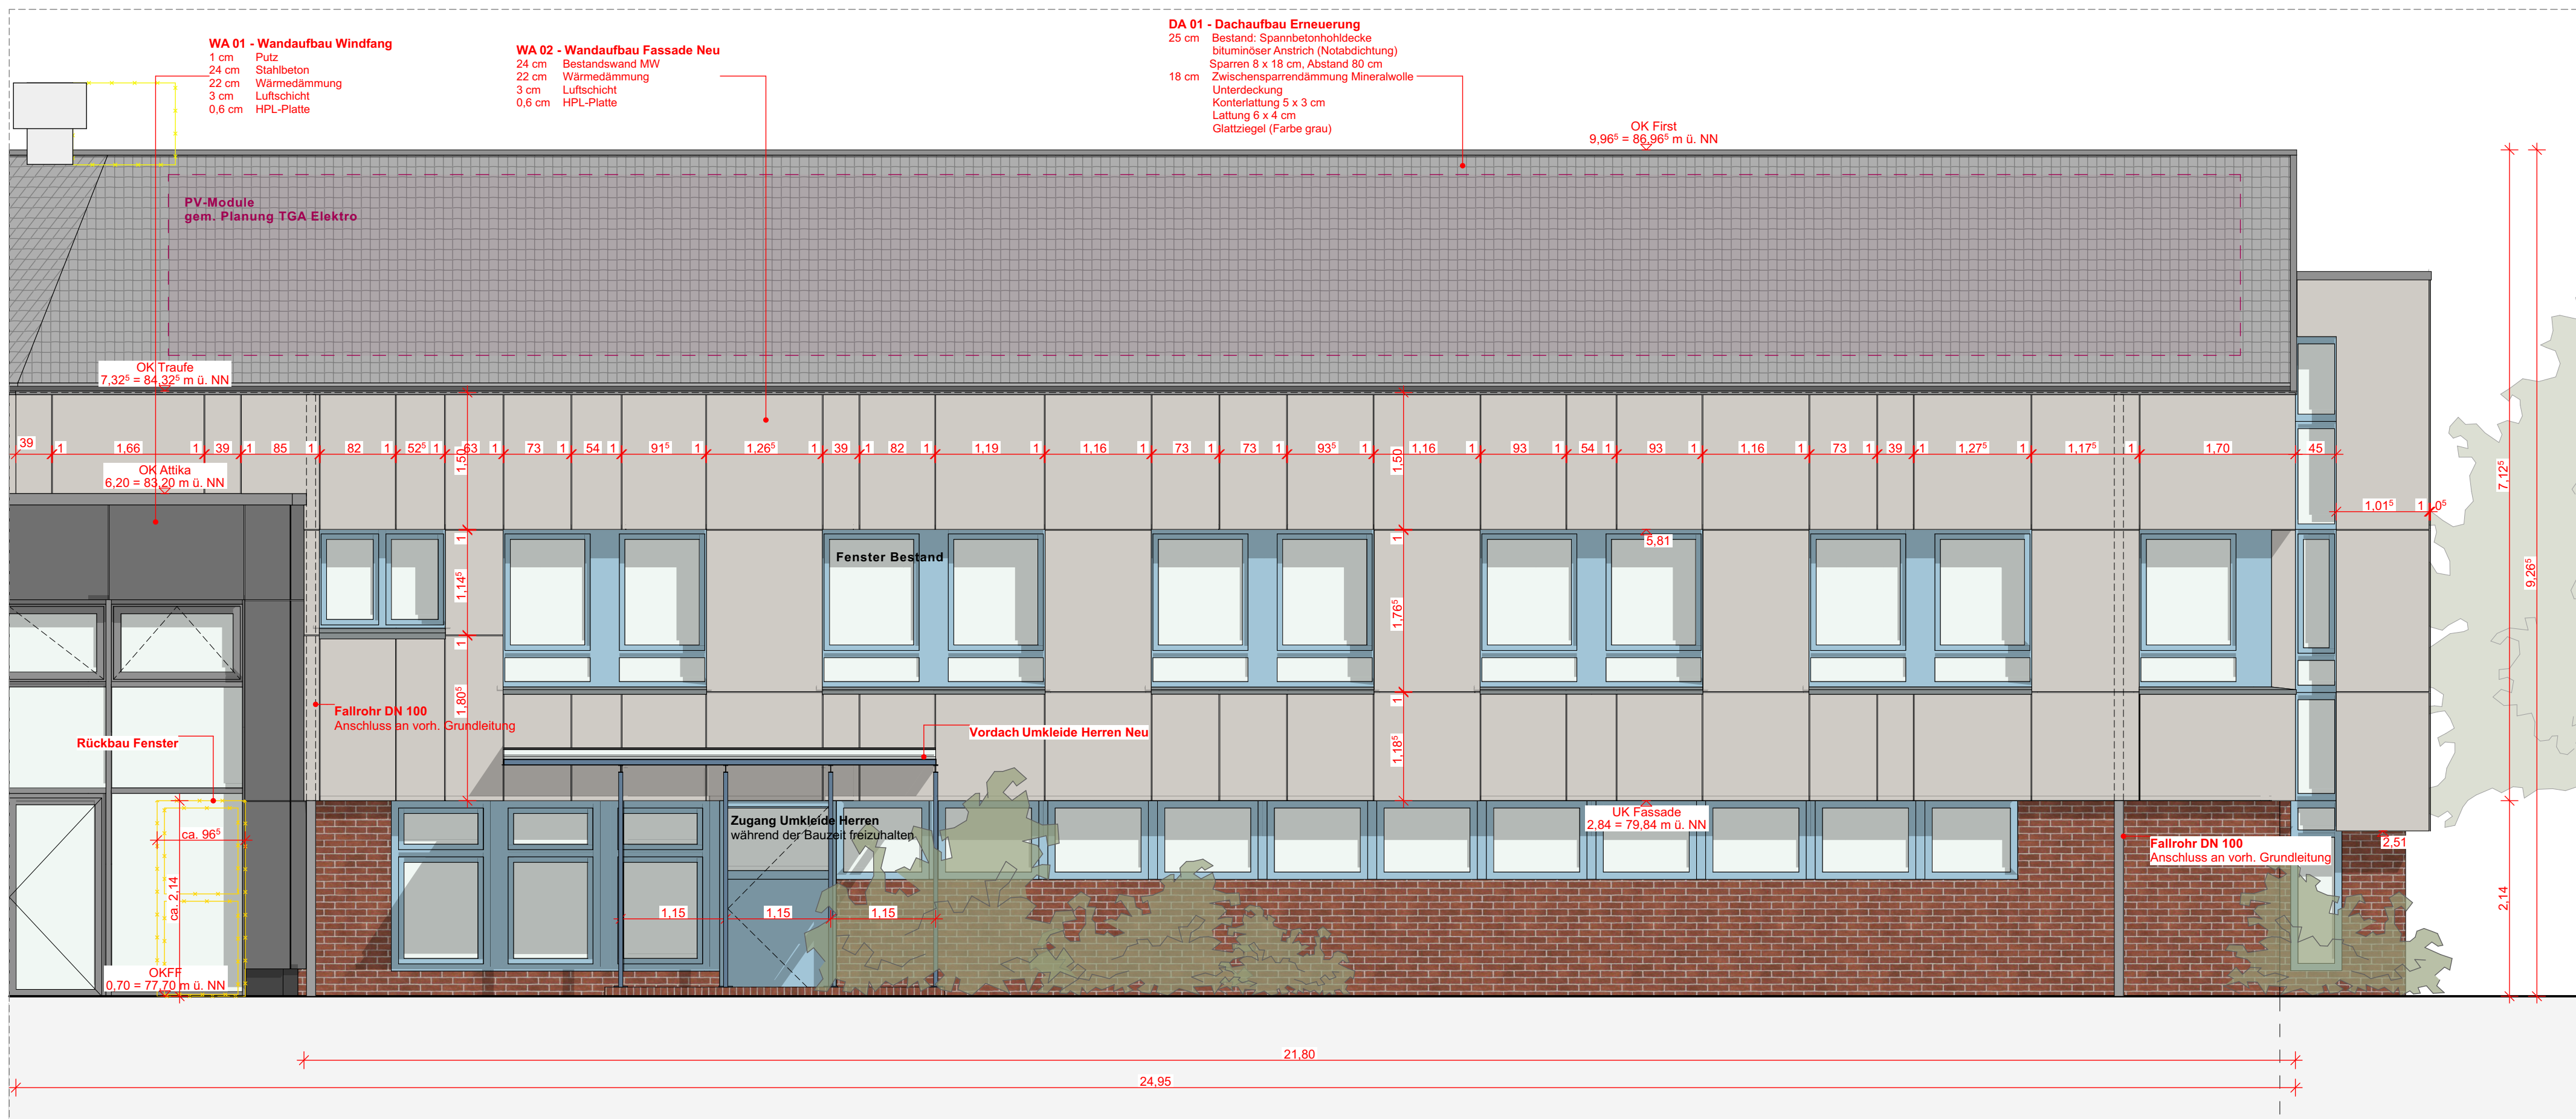

Ansicht Ost Achse 22-34
M 1:50

Bauteilaufbauten		
Wandaufbauten Außen		
WA 01	Wandaufbau Windfang	1 cm Putz 24 cm Stahlbeton 22 cm Wärmedämmung MW-035-WAB 3 cm Luftschicht 0,6 cm HPL-Platte
WA 02	Wandaufbau Fassade Neu	24 cm Bestandswand MW 22 cm Wärmedämmung MW-035-WAB 3 cm Luftschicht 0,6 cm HPL-Platte
Dachaufbau		
DA 01	Dachaufbau Erneuerung	25 cm Bestand: Spannbetonhohldecke Abdichtung nach DIN 18195 u. DIN 18531 18 cm Zwischenrippendämmung MW-035-DZ Unterdeckung Kontertattung 5 x 3 cm Lattung 5 x 4 cm Glattziegel (Farbe grau)
DA 02	Dachaufbau Flachdach Neu	25 cm Stahlbetondecke Dampfsperre DIN 18195 u. DIN 18531, Sd=1500 m 12 cm Flächendämmplatte MW-040-DA i.M. 7cm Gefälle Erste Abdichtungslage Obere Abdichtung

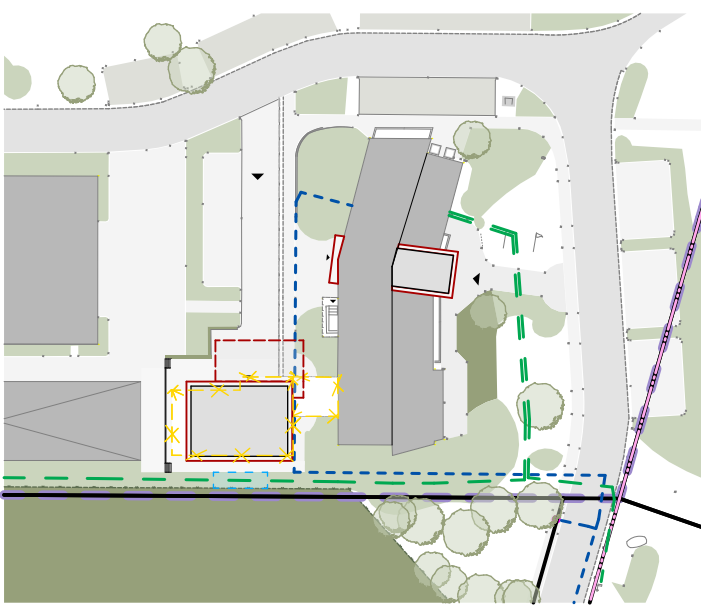

Übersichtsplan
M 1:1.000

LEGENDE					
	Stb. - Stahlbeton		Dämmung, weich		Abbruch
	Beton, unbewehrt		Dämmung, hart		Abbruch-Elemente
	MW - Mauerwerk				Neubau-Elemente
	TB - Trockenbau				
	OKFF Oberkante Fertigfußboden		WD Wandschürz senkrecht		Ts xx T = Tisr. Geschoss + E.N. Brandschutzanforderung
	UK Unterkante		WA Wandausparung		Fx xx F = Fenster, Geschoss + E.N. Brandschutzanforderung
	OKRD Oberkante Rohdecke		WW Wandschürz waagrecht		SK x Schallschutzklasse Tür / Fenster
	UKRD Unterkante Rohdecke		KB Kernbohrung Wand		D x y D = Detail, laufende Nummer
	OKT Oberkante Terrain / Gelände		BD Bodendurchbruch		
	BRH Brüstungshöhe Rohbau (Baugr. OKRD)		FBS Fußbodenschürz		
	UZUZ Unterzug/Überzug		FBA Fußbodenausparung		
	FS Flachschr		DD Deckendurchbruch		Fußboden: Feuerschutzklassen Angaben zu Anforderungen an Feuerschutzklasse der Fußböden sind den Raumstrichen zu entnehmen.
	KASA Kalksandstein-Sturz		DA Deckenausparung		
	HK Halbkörper		DS Deckenschürz		
	RA Rauchabzugöffnung		KB Kernbohrung Decke		
	REV Revisionsöffnung		FD Fundamendurchbruch		
			FA Fundamendausparung		
			FS Fundamentschürz		Holenelemente: Angaben zu Tür-, Fenster-, Balken- und allgemeine Einrichtungen sind die Raumstriche abzugeben

WEITERE LEGENDEN SIEHE HAUPTPLÄNE

A	INDEX	DATUM	KÜRZEL
1	1	13.05.2026	rw
2	2		
3	3		
4	4		
100	100		

PROJEKT		
24-008 Kieranlage WEB Umbau Betriebsgebäude u. Neubau Sozialgebäude		
Zum Stahlberg 2 38448 Wolfsburg		
BAUHERR:IN		
Wolfsburger Entwässerungsbetriebe		
Zum Stahlberg 2 38448 Wolfsburg		
TL: 0536 1 28 1201		
MAIL: web@web.wolfsburg.de		
WEB: www.web.wolfsburg.de		
Wolfsburg, den		
BG-AP-AN Ansichten Ost-West		
MASTAB 1:50	BLATTGRÖÖE 1,189x594	
UHI	GEZEICHNET	rw
DATUM 13.05.2026	GERÜFT	