



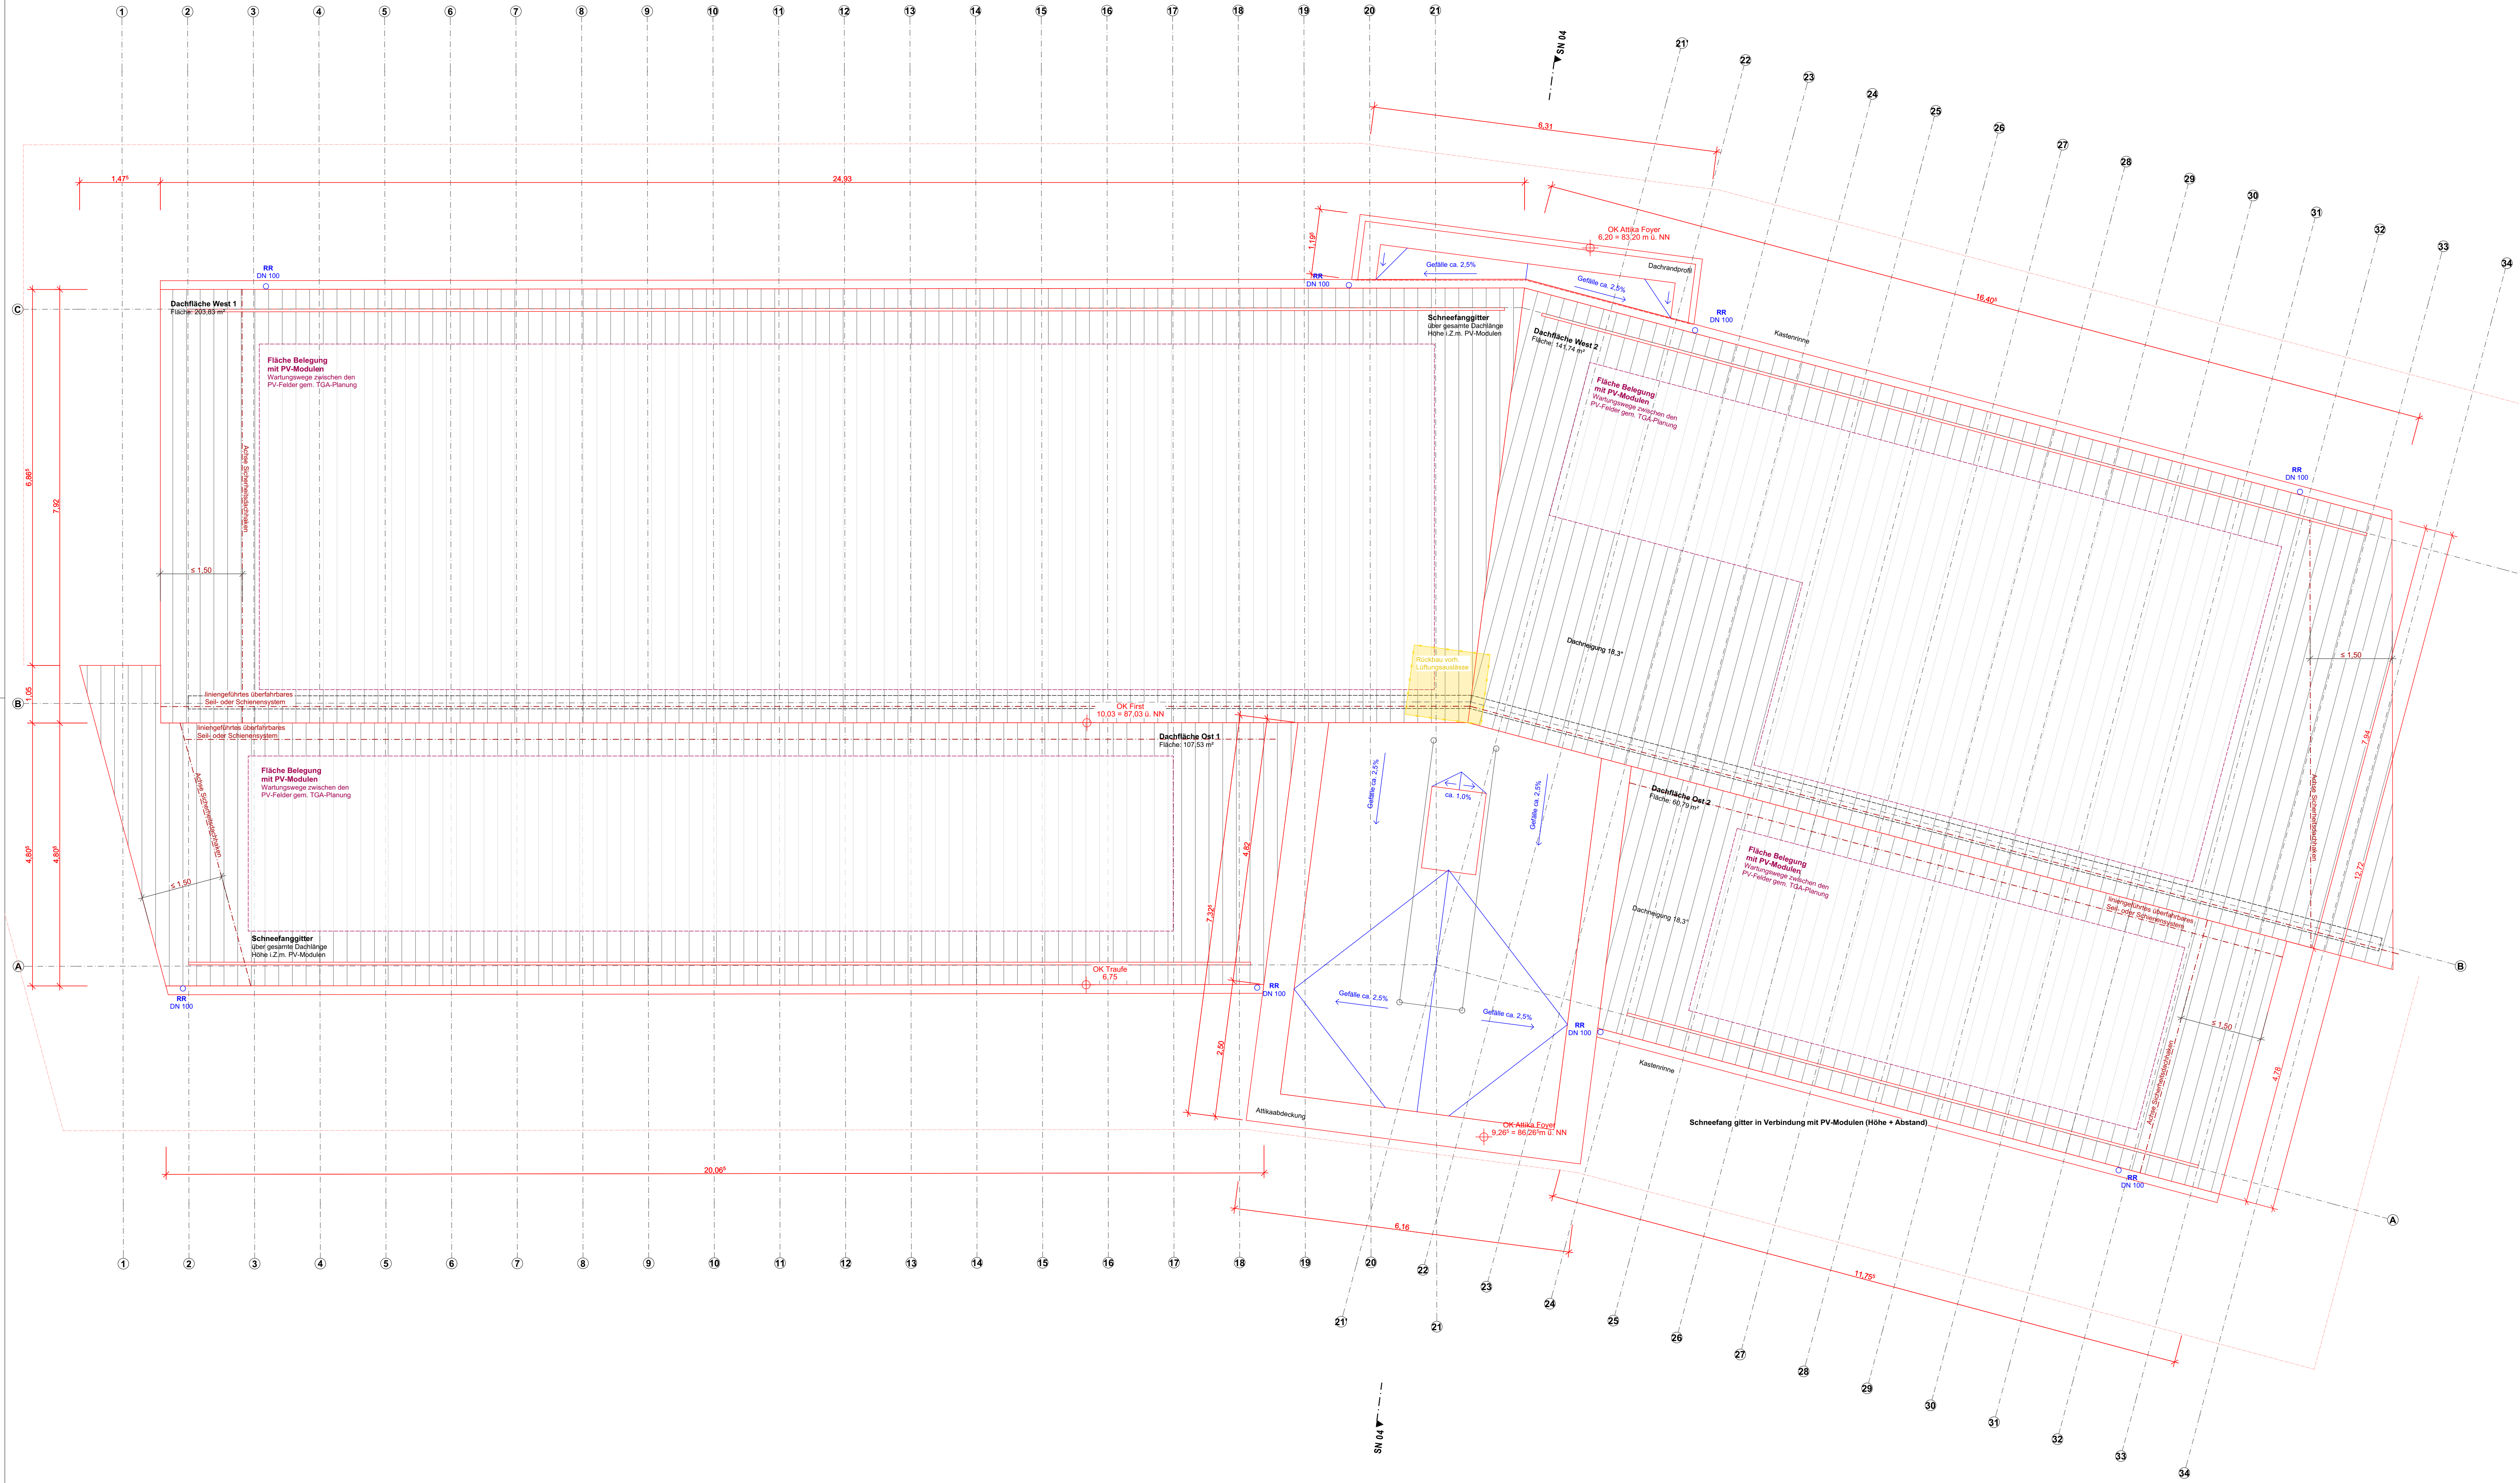

Bauteilaufbauten				
Dachaufbau				
DA 01	Dachaufbau Erneuerung	25 cm	Bestand: Spannbetonrohdecke Abdichtung nach DIN 18195 u. DIN 18531 Sparren 8 x 18 cm, Abstand 80 cm 18 cm Zwischensparrendämmung MW 035-DZ Unterdeckung Kornterlängung 5 x 3 cm Lattung 6 x 4 cm Guttsiegel (Farbe grau)	
DA 02	Dachaufbau Flachdach Neu	25 cm 12 cm 1.M. 7cm	Stahlbetondecke Dampfsperre DIN 18195 u. DIN 18531, Sd=1500 m Flachschalldämmplatte MW-040-DAA Gefälledämmung MW-040-DAA Erste Abdichtungslage Obere Abdichtung	

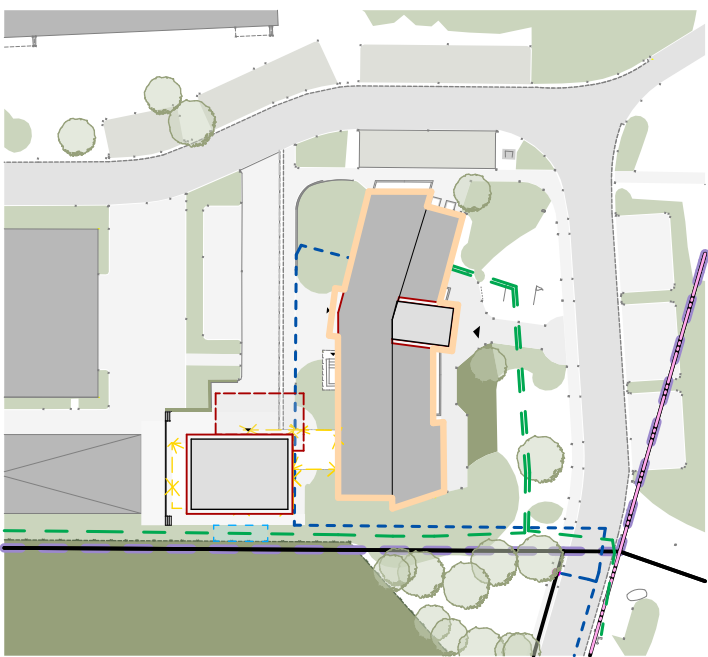

Übersichtsplan
M 1:1.000

LEGENDE

	Sb. - Stahlbeton		Dämmung, weich		Abbruch
	Beton, unbewehrt		Dämmung, hart		Abbruch-Elemente
	MW - Mauerwerk		TB - Trockenbau		Neubau-Elemente
X,XX	OKFF Oberkante Fertigfußboden		WD Wandschubbruch	<u>Tx xx</u>	T = Tür, Geschoss + # Nr. Brandschutzanforderung
	OKFF Oberkante Fertigfußboden		WA Wandaussparung	xx	
X,XX	UK Unterkante		WS Wandschütz senkrecht	<u>Fx xx</u>	F = Fenster, Geschoss + # Nr. Brandschutzanforderung
	OKRD Oberkante Rohdecke		KB Kernbohrung Wand	SK x	Schallschuttklasse Tür / Fenster
X,XX	UKRD Unterkante Rohdecke		BD Bodendurchbruch		D = Detail, laufende Nummer
	OKT Oberkante Terrain / Gelände		FBS Fußbodenschütz		
BRH	Bestuhlungshöhe Rohbau (Bezug OKRD)		FBA Fußbodenaussparung		Fußböden: Rutschfestigkeitsklassen Angaben zu Anforderungen Rutschfestigkeit der Fußböden sind den Raumsteplern zu entnehmen.
			DD Deckendurchbruch		
UZ/ÜZ	Unterzug/Überzug		DA Deckenaussparung		Höhenangaben Angaben zu Tür-, Fenster-, Brüstungs- und allgemeine Öffnungsweiten sind als Rohbaumasse angegeben.
	FS Flachsturz		DS Deckenschütz		
KASA	Kalksandstein-Sturz		KB Kernbohrung Decke		
			FD Fundamentdurchbruch		
HK	Heizkörper		FA Fundamentaussparung		
	RA Rauchabzugsöffnung		FS Fundamentschütz		
REV	Revisionsöffnung				

WEITERE LEGENDEN SIEHE HAUPTPLÄNE

A	Erste Ausgabe	13.05.2026	rw
INDEX	ÄNDERUNG	DATUM	KÜRZEL

Dieses Projekt nebst Anlagen unterliegt dem Urheberrechtsgesetz in der derzeitigen Fassung und darf ohne Genehmigung des Entwurfsverfassers weder vervielfältigt noch ganz oder teilweise anderweitig verwendet werden oder Dritten zugänglich gemacht werden. Verwerfungsrechte und Urheberrechte bleiben dem Entwurfsverfasser vorbehalten. Sämtliche Maße sind vom Unternehmen eigenverantwortlich am Bau zu prüfen. Alle Werkpläne sind nur in Verbindung mit den gültigen Schnitt- und Bewehrungsplänen der Tragwerksplanung, sowie den Durchbruchplänen der Fachplanung gültig und/oder den ergänzenden Angaben. Das ausführende Unternehmen ist verpflichtet, sämtliche Auftraggeberin auf etwaige Unstimmigkeiten der Ausführungsunterlagen hinzuweisen (VOB, § 3.3).



PROJEKT		BG-AP-GR-DA Dachaufsicht	
24-008 Kläranlage WEB Umbau Betriebsgebäude u. Neubau Sozialgebäude Zum Stahlberg 2 38448 Wolfsburg		MASSTAB 1:50 LPH Ausführungplanung DATUM 13.05.2026	BLATTGRÖÖE 1,100x594 GEZEICHNET rw GEPROFT

BAUHERR:IN	
Wolfsburger Entwässerungsbetriebe Zum Stahlberg 2 38448 Wolfsburg TEL 05361-281201 MAIL web@web.wolfsburg.de WEB www.web-wolfsburg.de Wolfsburg, den	