



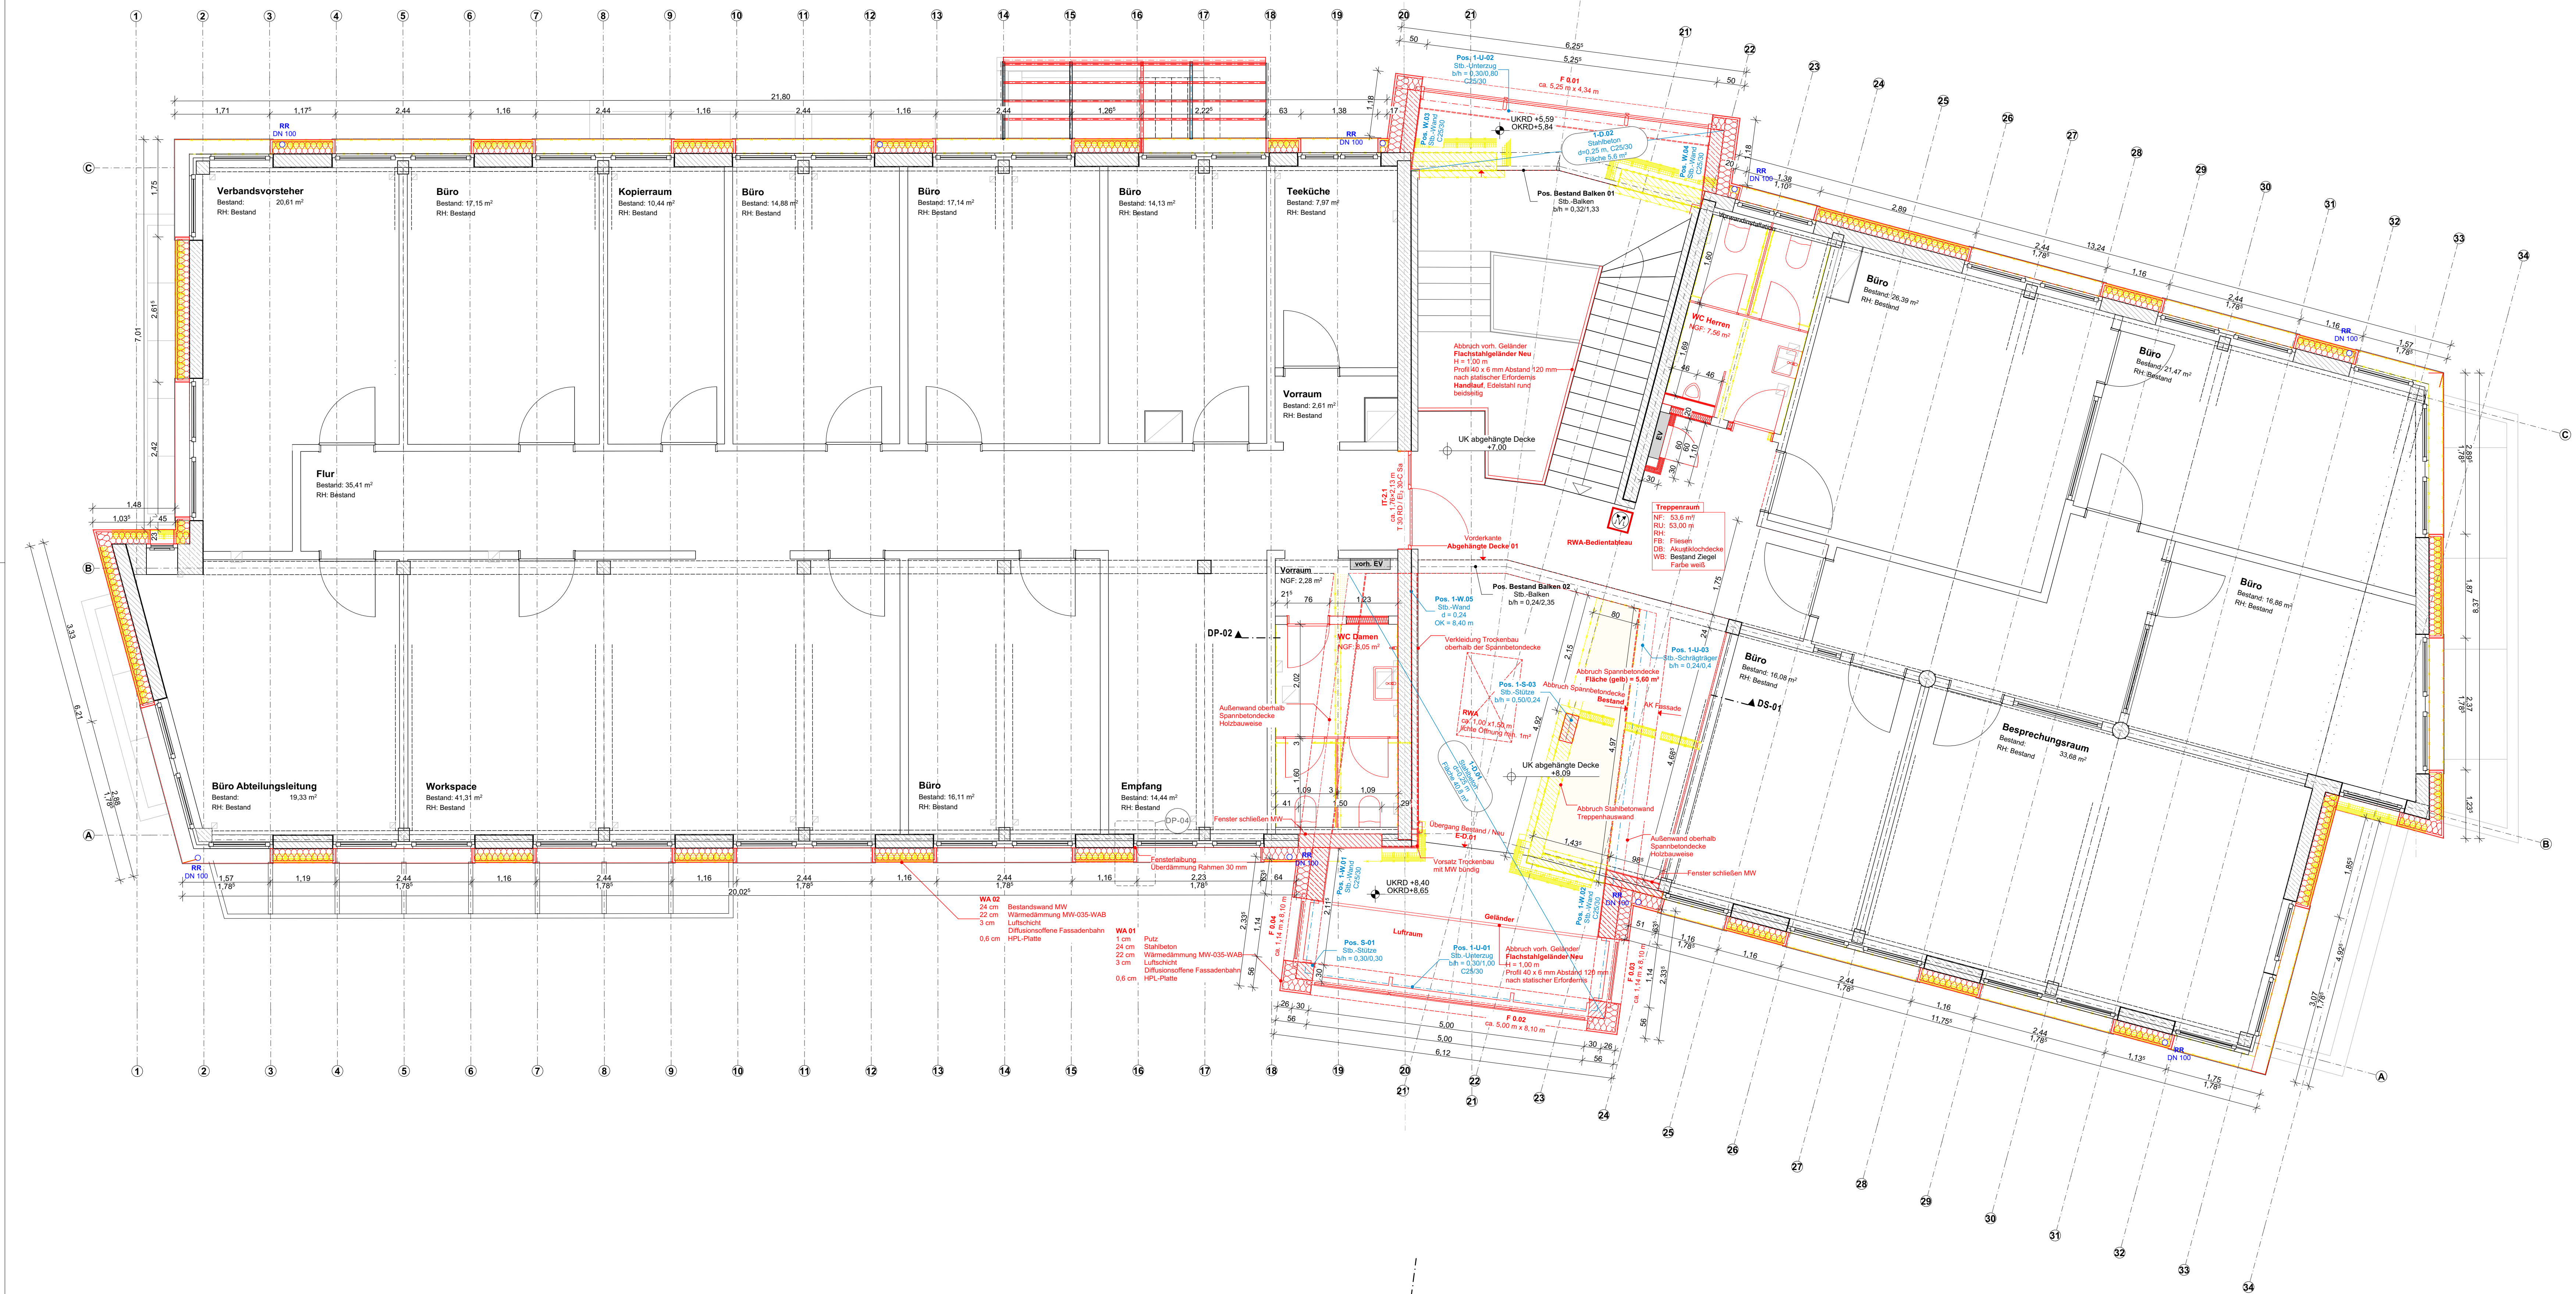

Bauteilaufbauten			
Wandaufbauten Außen			
WA 01	Wandaufbau Windfang	1 cm Putz 24 cm Stahlbeton 22 cm Wärmedämmung MW-035-WAB 3 cm Luftschicht 0,6 cm Diffusionsoffene Fassadenbahn HPL-Platte	
WA 02	Wandaufbau Fassade Neu	24 cm Bestandswand MW 22 cm Wärmedämmung MW-035-WAB 3 cm Luftschicht 0,6 cm Diffusionsoffene Fassadenbahn HPL-Platte	

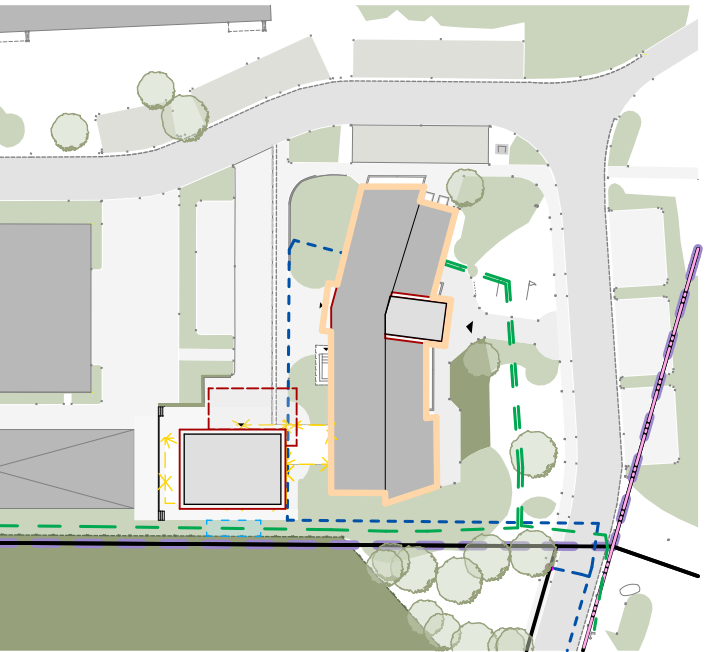

Übersichtsplan
M 1:1.000

LEGENDE

	Sb. - Stahlbeton		Dämmung, weich		Abbruch
	Beton, unbewehrt		Dämmung, hart		Abbruch-Elemente
	MW - Mauerwerk				Neubau-Elemente
	TB - Trockenbau				

WAND- UND FÜßBODEN

	OKFF Oberkante Fertigfußboden		WD Wandschürzung		Tx-xx T = Tür, Geschoss + f. Nr. Brandschutzanforderung
	UK Unterkannte		WS Wandschütz senkrecht		Fx-xx F = Fenster, Geschoss + f. Nr. Brandschutzanforderung
	OKRD Oberkante Rohdecke		WW Wandschütz waagrecht		SK x Schallschuttklasse Tür / Fenster
	UKRD Unterkannte Rohdecke		KB Kernbohrung Wand		D = Detail, laufende Nummer
	OKT Oberkante Terrain / Gelände		BD Bodendurchbruch		Füllboden: Fußbodenaussparung Angaben zu Tür-, Fenster-, Brüstungs- und allgemeinen Öffnungsöffnungen sind als Rohbaumaße anzugeben.
	BRH Brüstungshöhe Rohbau (Bezug OKRD)		FBA Fußbodenaussparung		
	UZ/ÜZ Unterzug/Überzug		DA Deckenaussparung		
	FS Flächentür		DS Deckenschütz		
	KASA Kalksandstein-Sturz		KB Kernbohrung Decke		
	HK Heizkörper		FD Fundamentdurchbruch		
	RA Rauchabzugsöffnung		FA Fundamenteinsparung		
	REV Revisionsöffnung		FS Fundamentschütz		

WEITERE LEGENDEN SIEHE HAUPTPLÄNE

A	Erste Ausgabe	13.05.2026	rw
INDEX	ÄNDERUNG	DATUM	KÜRZEL

Dieses Projekt nebst Anlagen unterliegt dem Urheberrechtsgesetz in der derzeitigen Fassung und darf ohne Genehmigung des Entwurfsverfassers weder vervielfältigt noch ganz oder teilweise anderweitig verwendet werden oder Dritten zugänglich gemacht werden. Verwerfungsrechte und Urheberrechte bleiben dem Entwurfsverfasser vorbehalten. Sämtliche Maße sind vom Unternehmen eigenverantwortlich am Bau zu prüfen. Alle Werkpläne sind nur in Verbindung mit den gültigen Schal- und Bewehrungsplänen der Tragwerksplanung, sowie den Durchbruchplänen der Fachplanung gültig und/oder den ergänzenden Angaben. Das ausführende Unternehmen ist verpflichtet, dem Auftraggeber in auf etwaige Unstimmigkeiten der Ausführungsunterlagen hinzuweisen (VOB, § 3.3).



PROJEKT
24-008 Kiäranlage WEB Umbau
Betriebsgebäude u. Neubau Sozialgebäude
Zum Stahlberg 2
38448 Wolfsburg

BG-AP-GR-EG Grundriss OG
MAGSTAB 1:50
LPH Ausführungplanung
DATUM 13.05.2026

BLATTGROSSE 1:100x594
GEZEICHNET rw
GEPROFT

BAUHERR:IN
Wolfsburger Entwässerungsbetriebe
Zum Stahlberg 2
38448 Wolfsburg
TEL 05361-281201
MAIL web@web-wolfsburg.de
WEB www.web-wolfsburg.de
Wolfsburg, den