


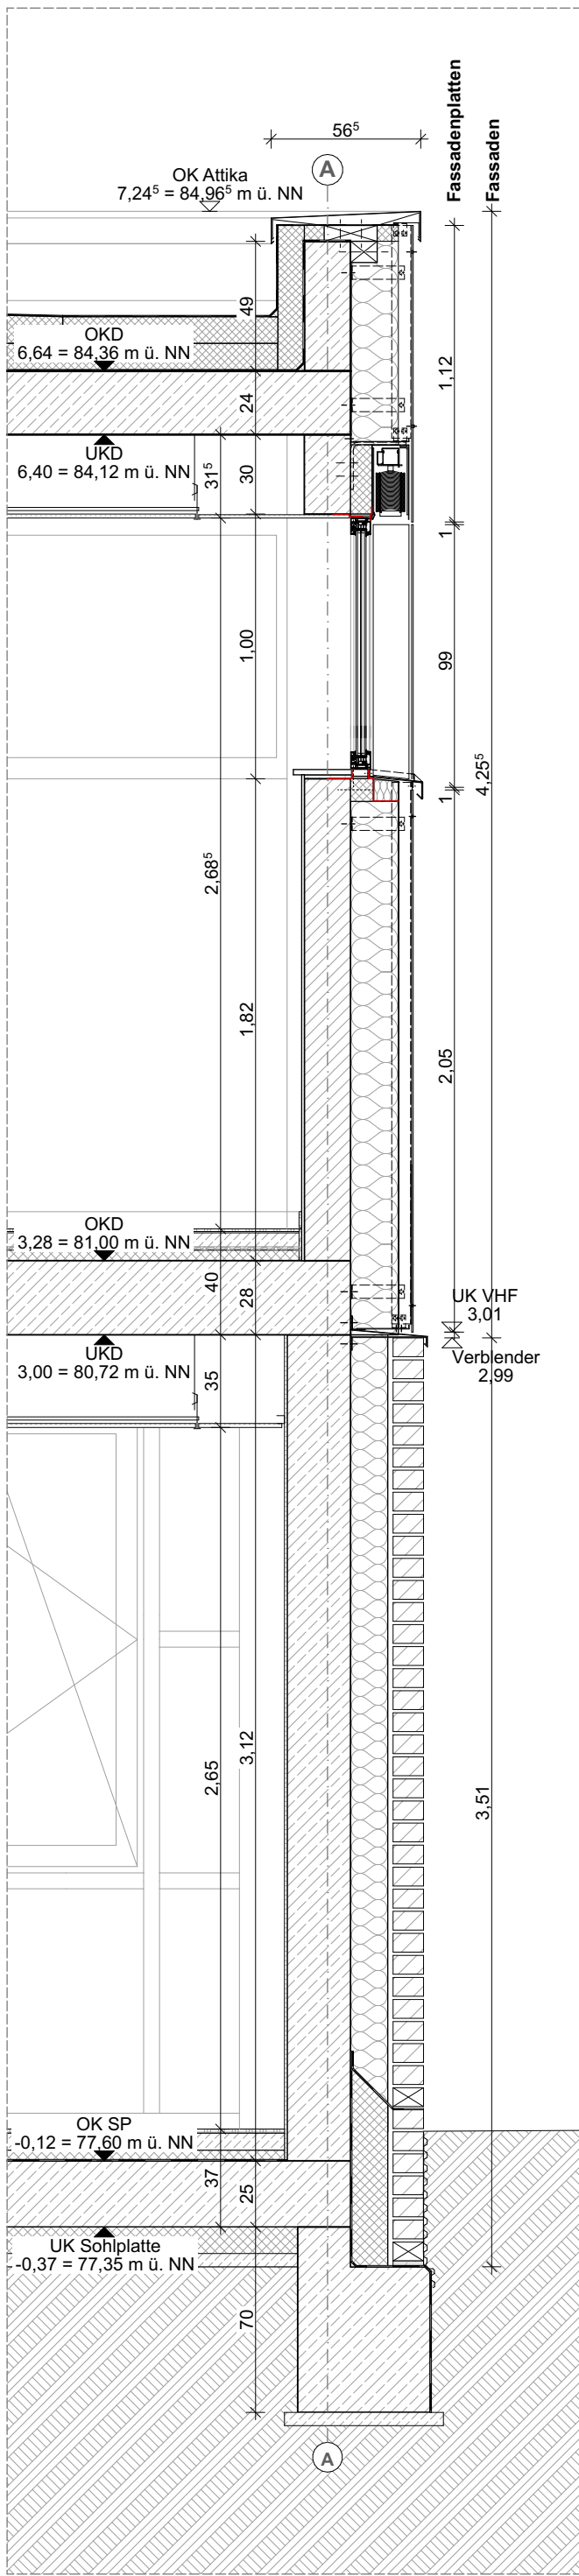
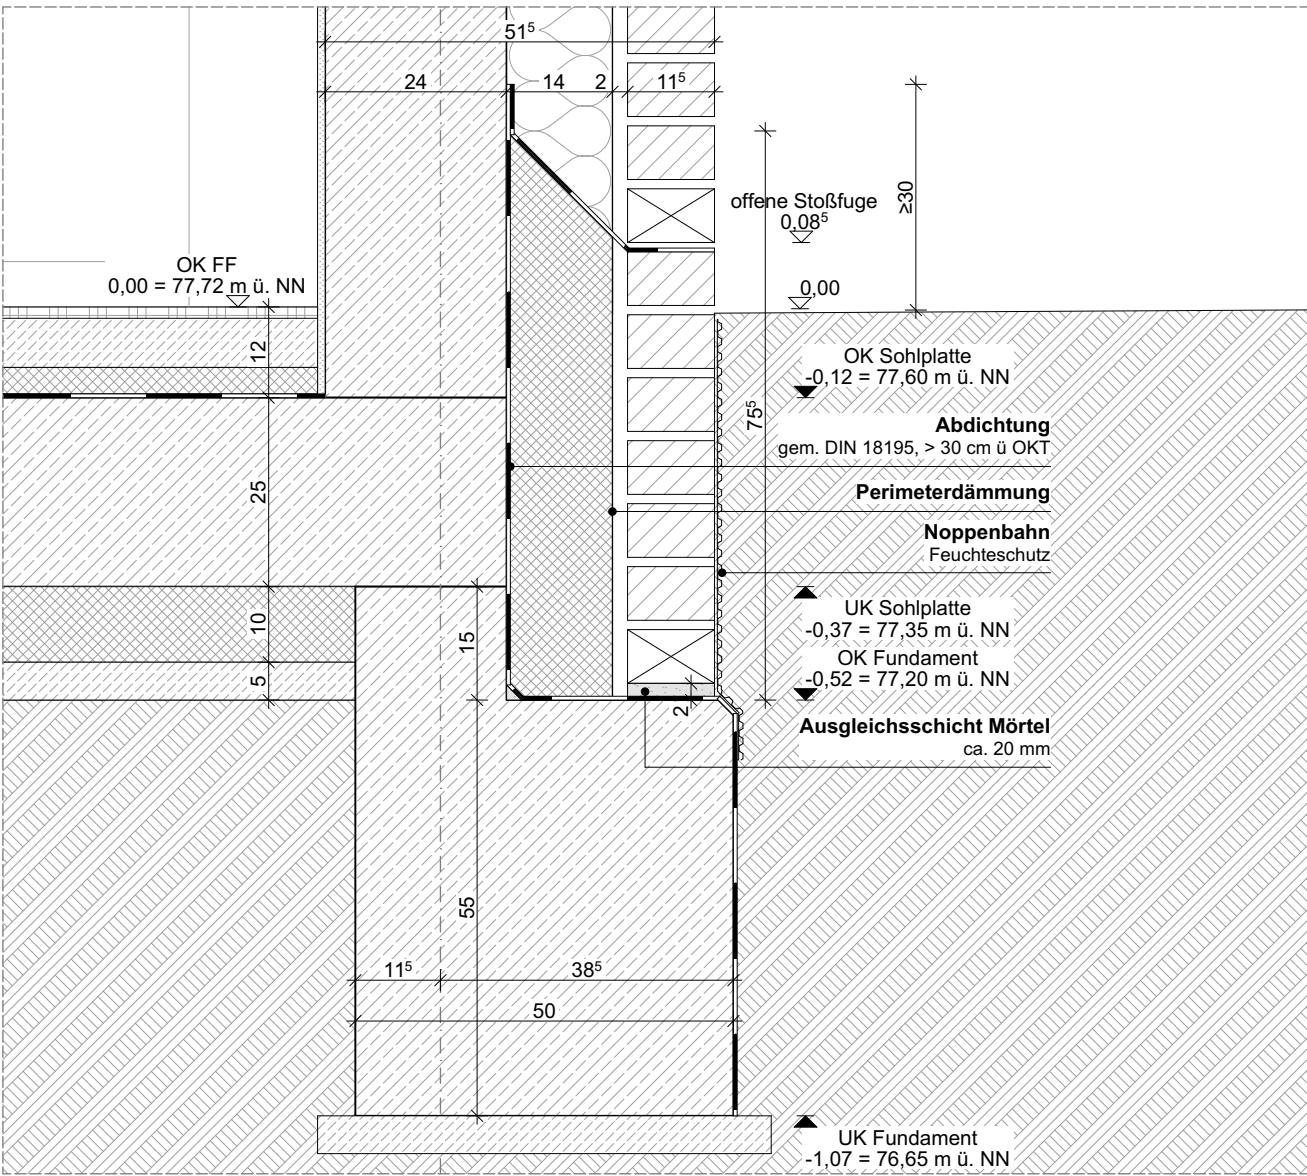


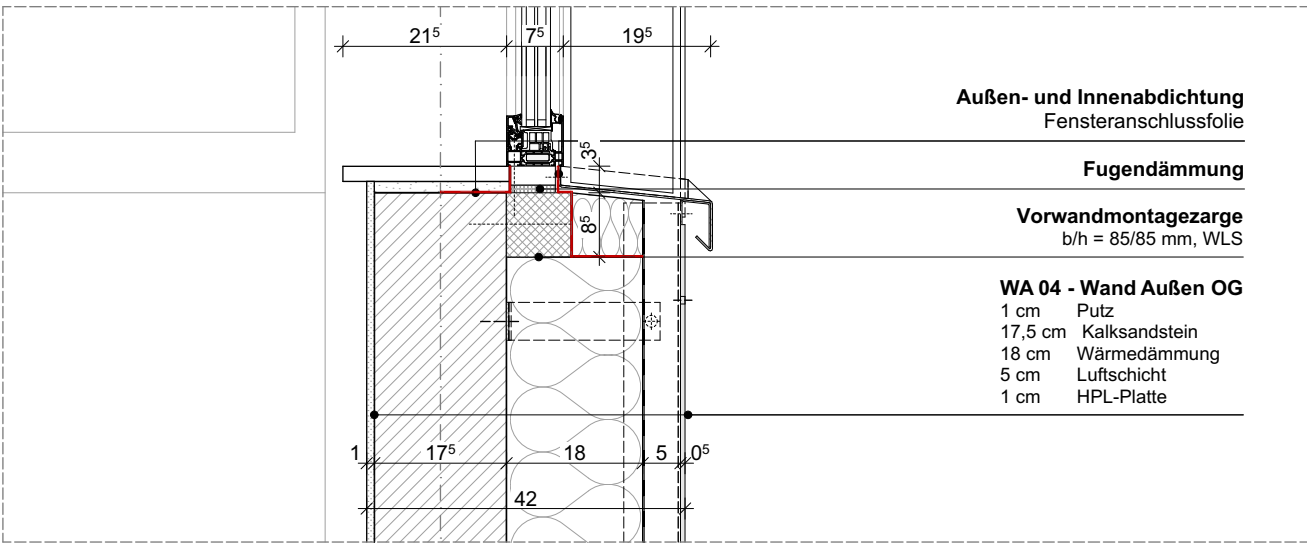


Detailschnitt Außenwand
M 1:25

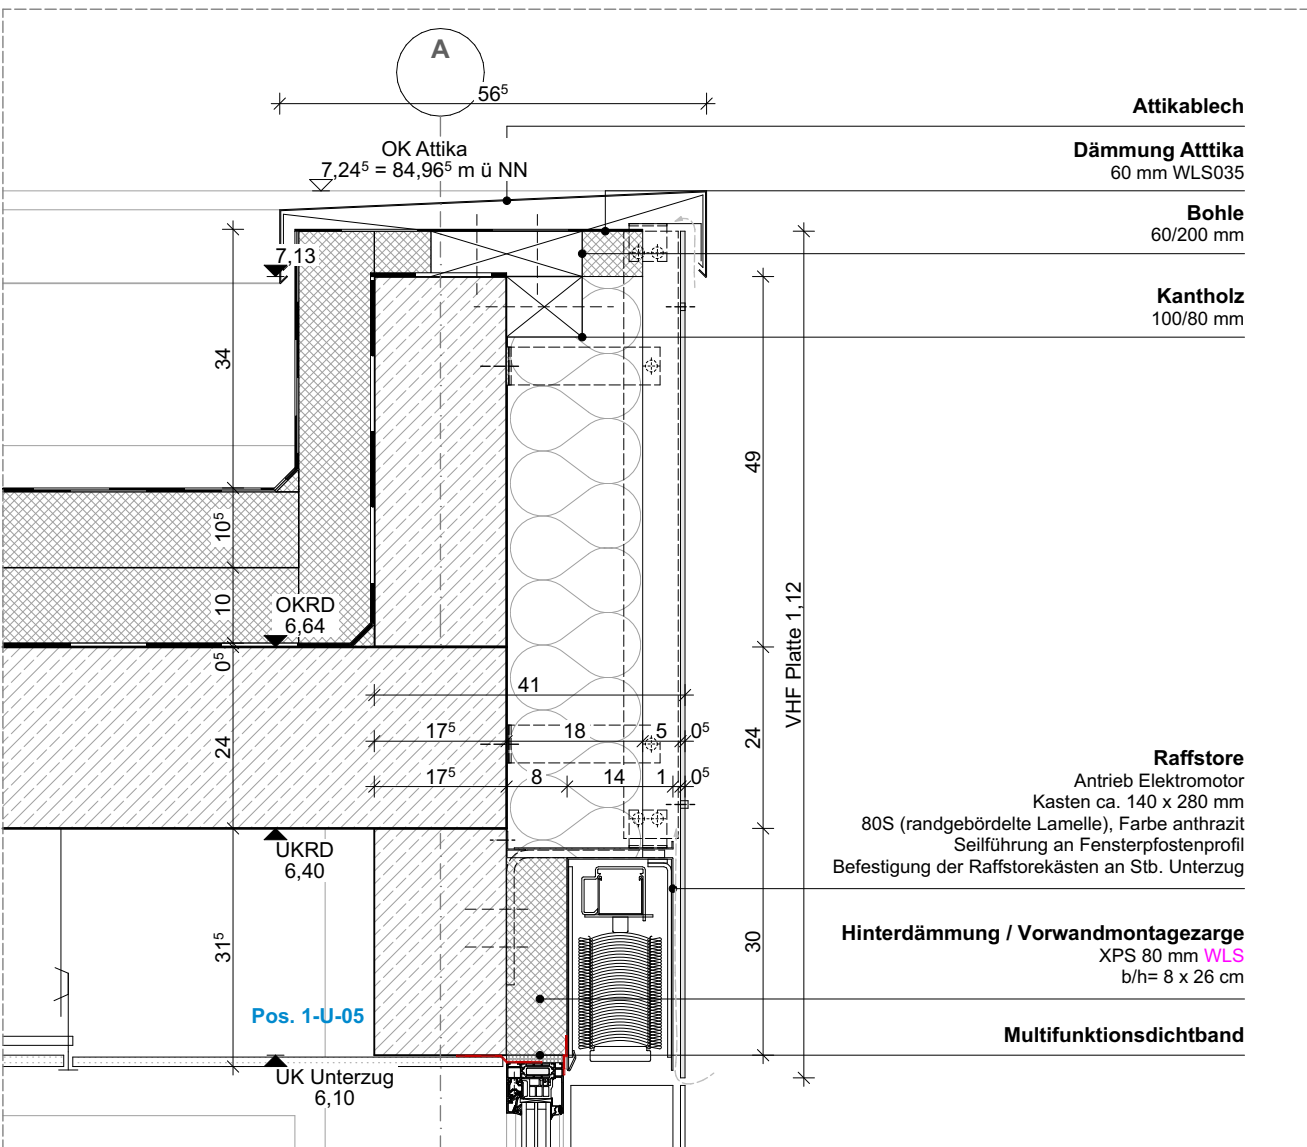

Detail Attika, Fenster, Sockel - Vertikal
M 1:10

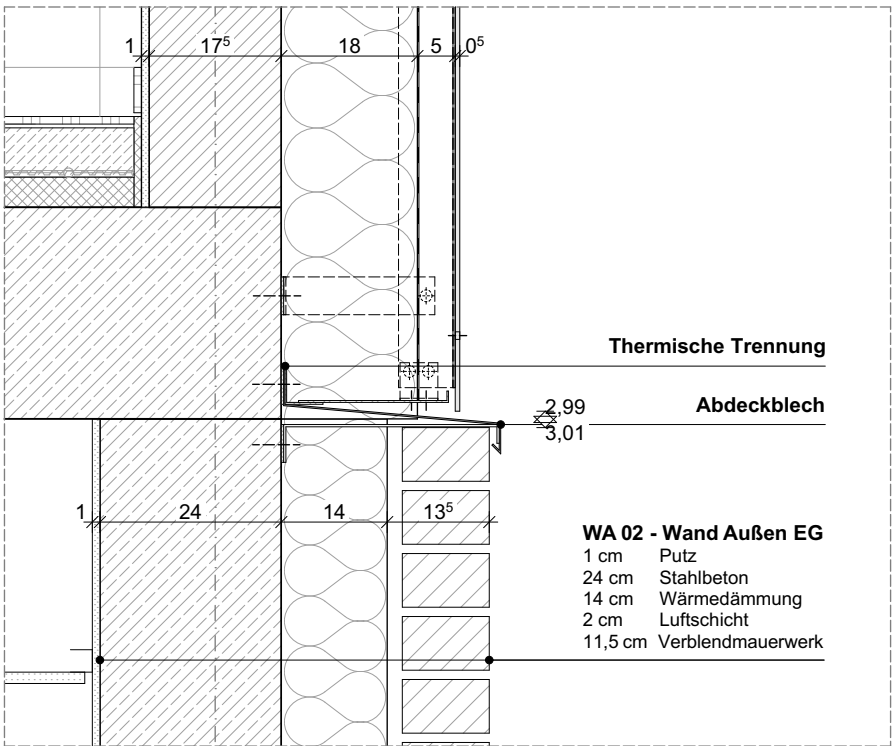

Detail Fassadeübergang
M 1:10

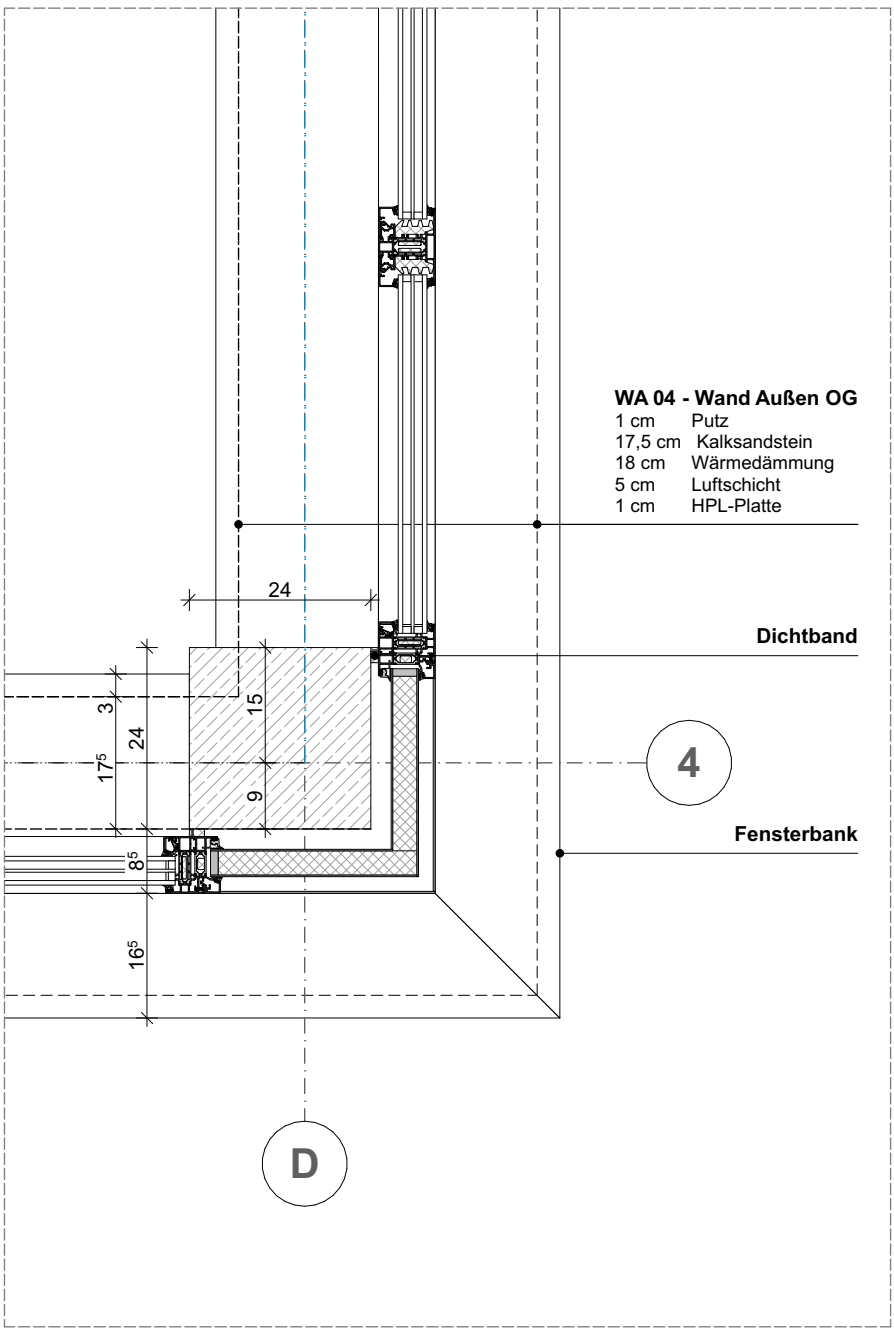

Detail Fenster OG - Horizontal
M 1:10

LEGENDE

	Stb. - Stahlbeton		Stb. - Stahlbeton nichttragend		Beton, unbewehrt		MW - Mauerwerk		TB - Trockenbau		Dämmung, weich		Dämmung, hart		Abbruch		Neubau		Hinweis: Änderung		Hinweis: in Klärung	
	OKFF Oberkante Fertigfußboden		UK Unterkante		OKRD Oberkante Rohdecke		UKRD Unterkante Rohdecke		OKT Oberkante Terrain / Gelände		Vermesserpunkt		BRH Brüstungshöhe Rohbau (Bezug OKRD)		UZ/ÜZ Unterzug/Überzug		FS Flachsturz		KASA Kalksandstein-Sturz		HK Heizkörper		RA Rauchabzugsöffnung		REV Revisionsöffnung		WD Wanddurchbruch		WA Wandaussparung		WS Wandschlitze senkrecht		WW Wandschlitze waagrecht		KB Kernbohrung Wand		BD Bodendurchbruch		FBS Fußbodenschlitz		FBA Fußbodenaussparung		DD Deckendurchbruch		DA Deckenaussparung		DS Deckenschlitz		KB Kernbohrung Decke		FD Fundamentdurchbruch		FA Fundamentaussparung		FS Fundamentschlitz		Tx.xx T = Tür, Geschoss + lf. Nr. Brandschutzanforderung		Fx.xx F = Fenster, Geschoss + lf. Nr. Brandschutzanforderung		SK x Schallschutzklasse Tür / Fenster		D xx Detail		Fußboden: Rutschfestigkeitsklassen		Höhenangaben

WEITERE LEGENDEN SIEHE HAUPTPLÄNE

A	Erste Ausgabe	13.05.2026	rw
INDEX	ÄNDERUNG	DATUM	KÜRZEL

Dieses Projekt nebst Anlagen unterliegt dem Urheberrechtsgesetz in der derzeitigen Fassung und darf ohne Genehmigung des Entwurfsverfassers weder vervielfältigt noch ganz oder teilweise anderweitig verwendet werden oder Dritten zugänglich gemacht werden. Verwertungsrechte und Urheberrechte bleiben dem Entwurfsverfasser vorbehalten. Sämtliche Maße sind vom Unternehmenden eigenverantwortlich am Bau zu prüfen. Alle Werkpläne sind nur in Verbindung mit den gültigen Schal- und Bewehrungsplänen der Tragwerksplanung, sowie den Durchbruchplänen der Fachplanung gültig und/oder den ergänzenden Angaben. Das ausführende Unternehmen ist verpflichtet, den:die Auftraggeber:in auf etwaige Unstimmigkeiten der Ausführungsunterlagen hinzuweisen (VOB, § 3.3).



PROJEKT 24-008 Kläranlage WEB Umbau Betriebsgebäude u. Neubau Sozialgebäude Zum Stahlberg 2 38448 Wolfsburg	SG-AP-D-01 Außenwand Regeldetails MAßSTAB 1:25, 1:10 LPH Ausführungspannung DATUM 13.05.2026 BLATTGRÖßE DIN A2 GEZEICHNET rw GEPRÜFT
BAUHERR:IN WEB Wolfsburger Entwässerungsbetriebe Zum Stahlberg 2 38448 Wolfsburg TEL 05361-281201 MAIL WEB Wolfsburg, den	