
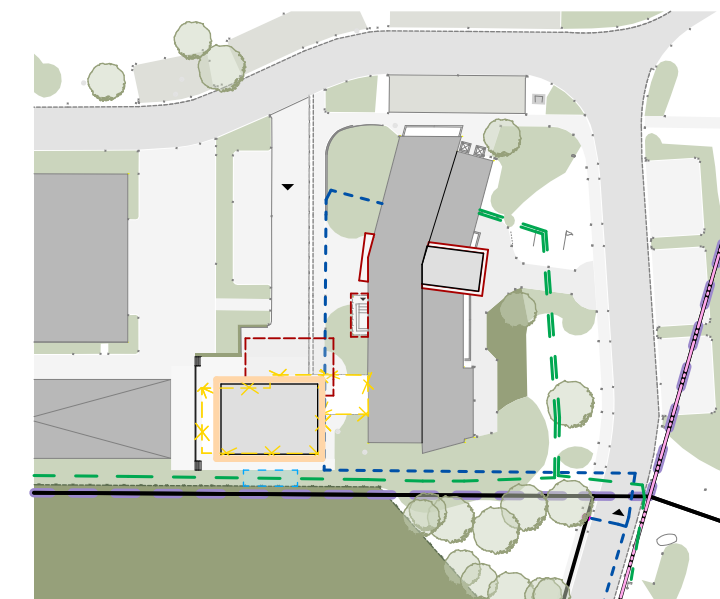


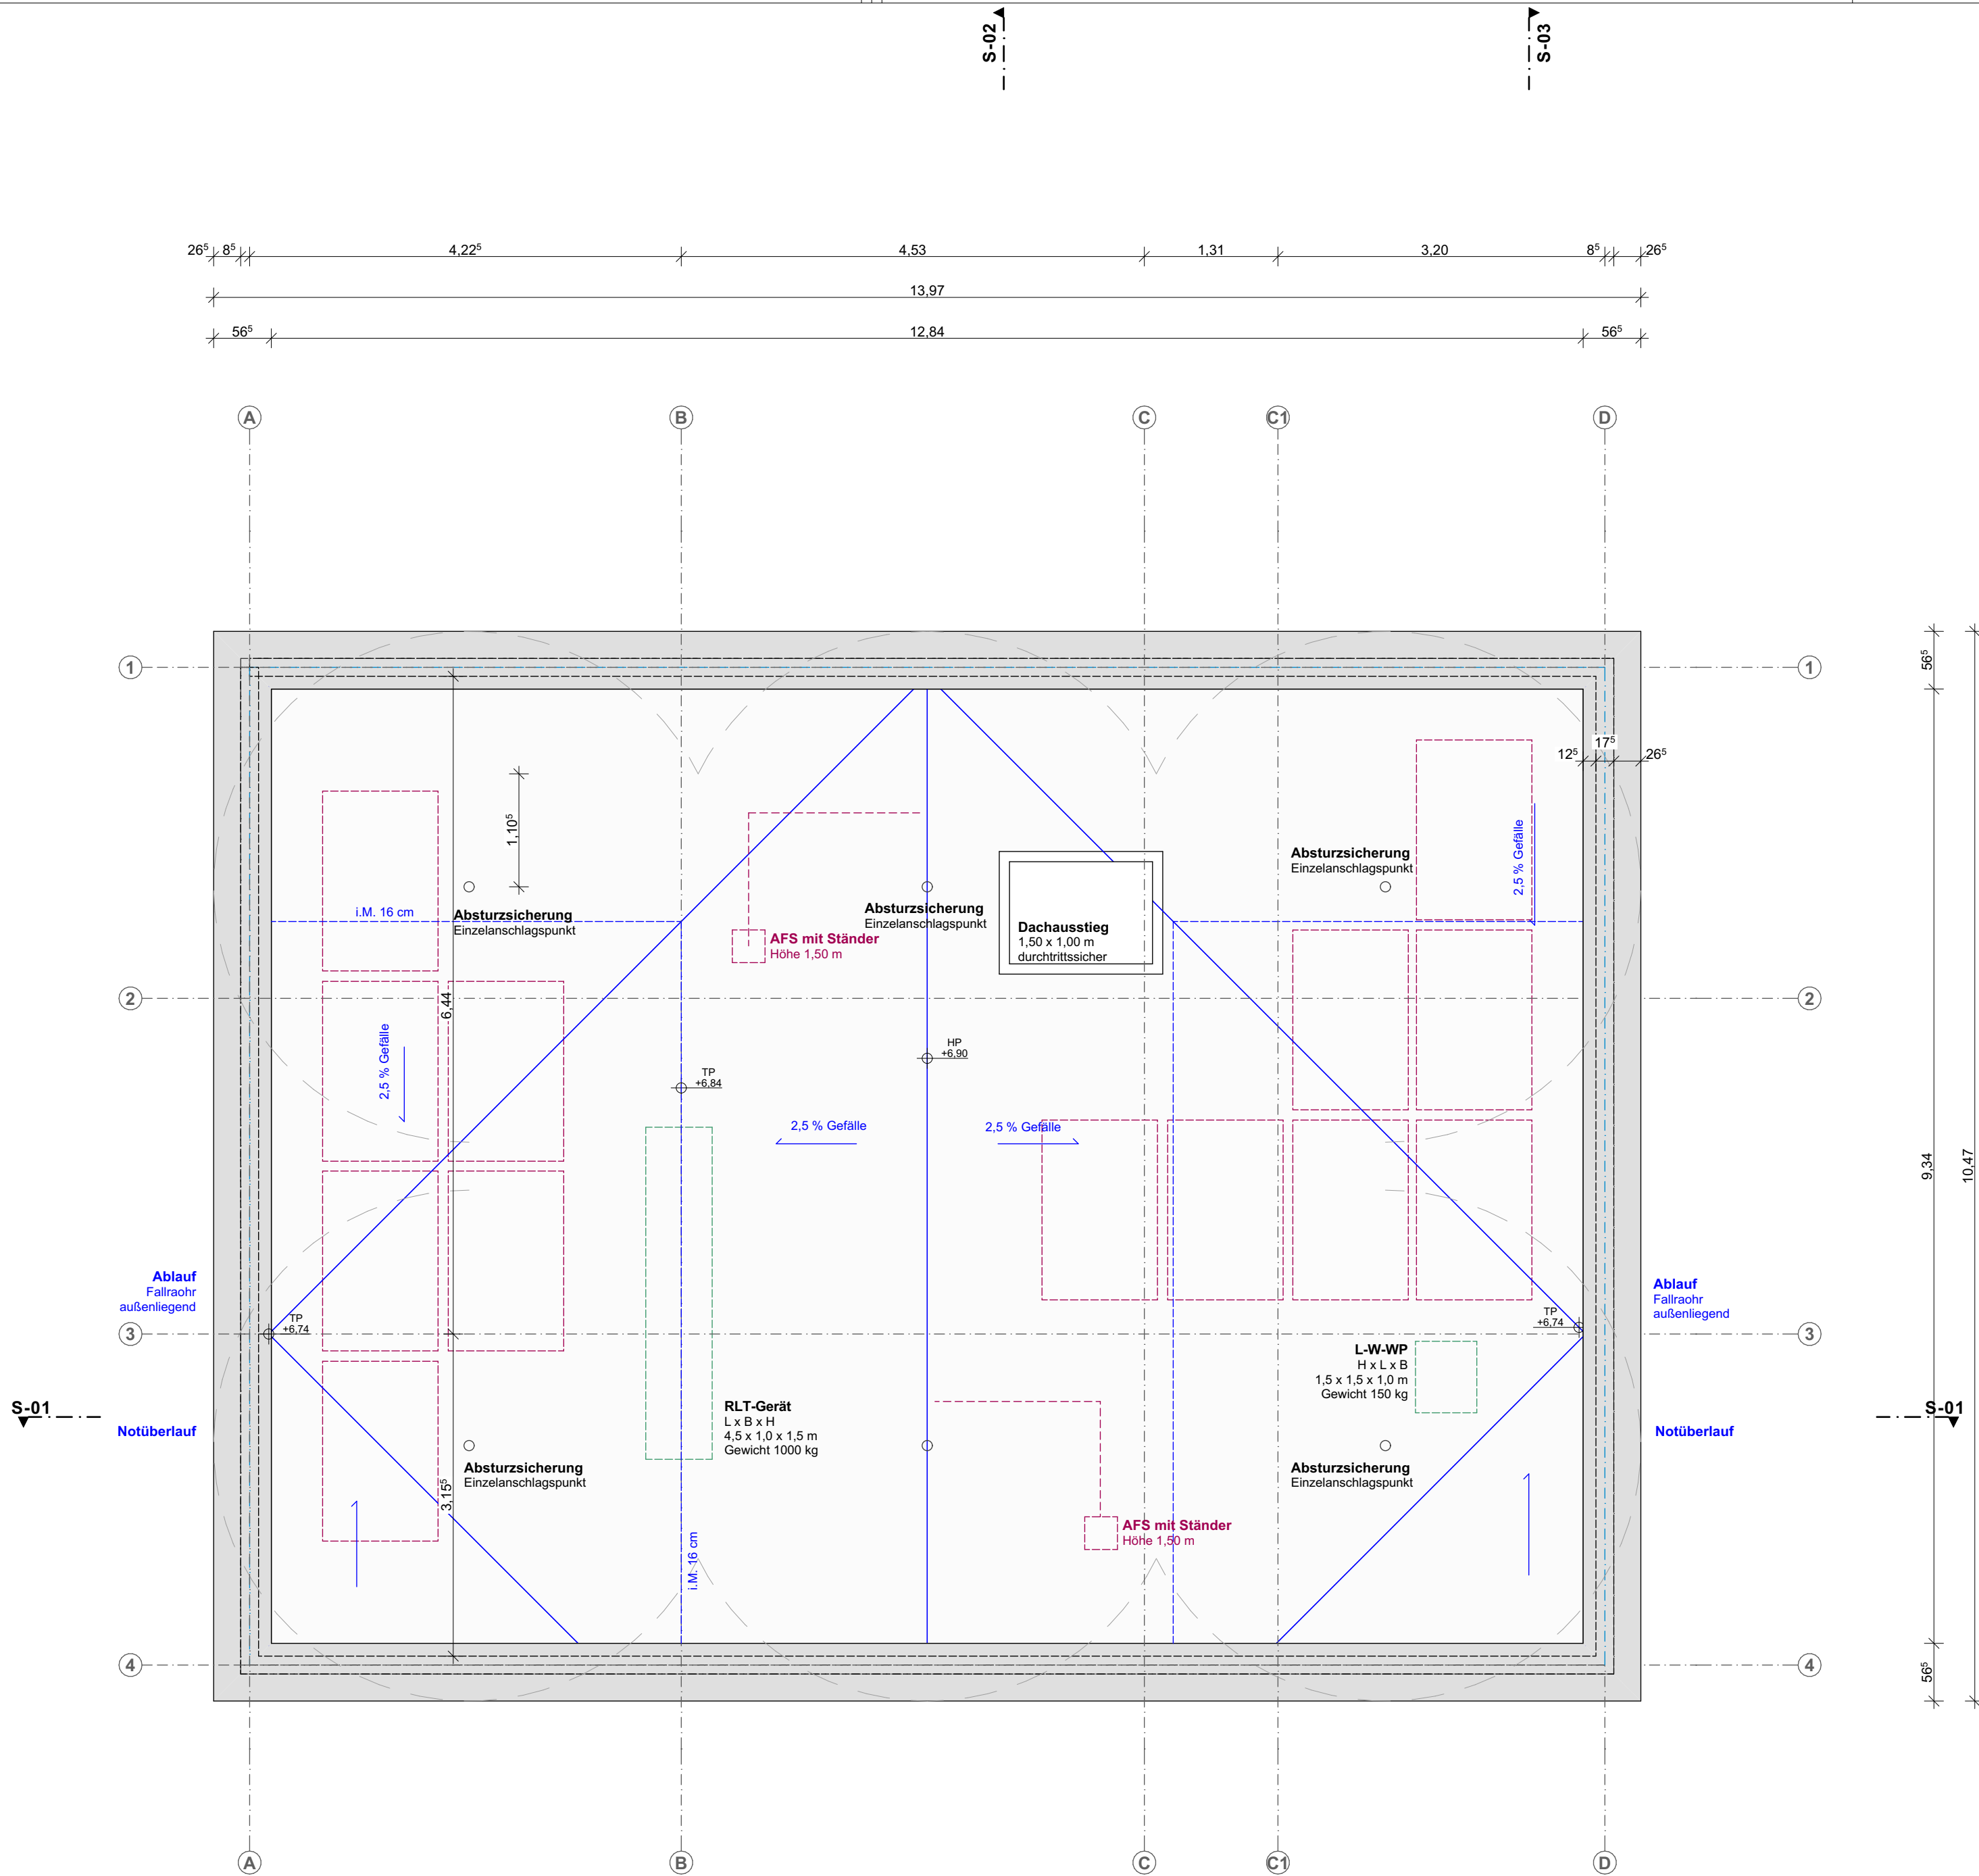

Übersichtsplan
M 1:1.000


LEGENDE

	Stb. - Stahlbeton		Dämmung, weich		Abbruch
	Stb. - Stahlbeton nichttragend		Dämmung, hart		Neubau
	Beton, unbewehrt				
	MW - Mauerwerk				
	TB - Trockenbau				
	OKFF Oberkante Fertigfußboden		WD Wanddurchbruch		Hinweis: Änderung
	OKFF Oberkante Fertigfußboden		WA Wandaussparung		Hinweis: in Klärung
	UK Unterkante		WS Wandschlitze senkrecht		
	OKRD Oberkante Rohdecke		WW Wandschlitze waagrecht		
	OKRD Oberkante Rohdecke		KB Kernbohrung Wand		T = Tür, Geschoss + If. Nr. Brandschutzanforderung
	UKRD Unterkante Rohdecke		BD Bodendurchbruch		F = Fenster, Geschoss + If. Nr. Brandschutzanforderung
	OKT Oberkante Terrain / Gelände		FBS Fußbodenschlitz		SK x Schallschutzklasse Tür / Fenster
	x, xx Vermesserpunkt		FBA Fußbodenaussparung		D = Detail, laufende Nummer
	BRH Brüstungshöhe Rohbau (Bezug OKRD)		DD Deckendurchbruch		<u>Fußboden-Rutschfestigkeitsklassen</u> Angaben zu Anforderungen an Rutschfestigkeit der Fußböden sind den Raumstempeln zu entnehmen.
	UZ/ÜZ Unterzug/Überzug		DA Deckenaussparung		<u>Höhenangaben</u> Angaben zu Tür-, Fenster-, Brüstungs- und allgemeine Öffnungshöhen sind als Rohbaumaße anzugeben.
	FS Flachsturz		DS Deckenschlitz		
	KASA Kalksandstein-Sturz		KB Kernbohrung Decke		
	HK Heizkörper		FD Fundamentdurchbruch		
	RA Rauchabzugsöffnung		FA Fundamentaussparung		
	REV Revisionsöffnung		FS Fundamentschlitz		

WEITERE LEGENDEN SIEHE HAUPTPLÄNE

A	Erste Ausgabe	21.05.2026	nw
INDEX	ÄNDERUNG	DATUM	KÜRZEL

Dieses Projekt nebst Anlagen unterliegt dem Urheberrechtsgesetz in der derzeitigen Fassung und darf ohne Genehmigung des Entwurfsverfassers weder vervielfältigt noch ganz oder teilweise anderweitig verwendet werden oder Dritten zugänglich gemacht werden. Verwertungsrechte und Urheberrechte bleiben dem Entwurfsverfasser vorbehalten. Sämtliche Maße sind vom Unternehmen eigenverantwortlich am Bau zu prüfen. Alle Werkpläne sind nur in Verbindung mit den gültigen Schal- und Bewehrungsplänen der Tragwerkplanung, sowie den Durchbruchsplänen der Fachplanung gültig und/oder den ergänzenden Angaben. Das ausführende Unternehmen ist verpflichtet, den/die Auftraggeber/in auf etwaige Unstimmigkeiten der Ausführungsunterlagen hinzuweisen (VOB, § 3.3).

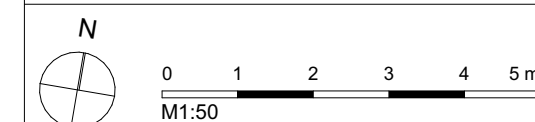

INDEX A

PROJEKT

24-008 Kläranlage WEB Umbau
Betriebsgebäude u. Neubau Sozialgebäude
Zum Stahlberg 2
38448 Wolfsburg

SG-AP-DA Dachaufsicht

MAßSTAB	1:50	BLATTGRÖßE	DIN A2
LPH	Ausführungsplanung	GEZEICHNET	rw
DATUM	21.05.2026	GEPRÜFT	

BAUHERR:IN

WEB
Wolfsburger Entwässerungsbetriebe
Zum Stahlberg 2
38448 Wolfsburg

TEL 05361-281201
MAIL
WEB

Wolfsburg, den