


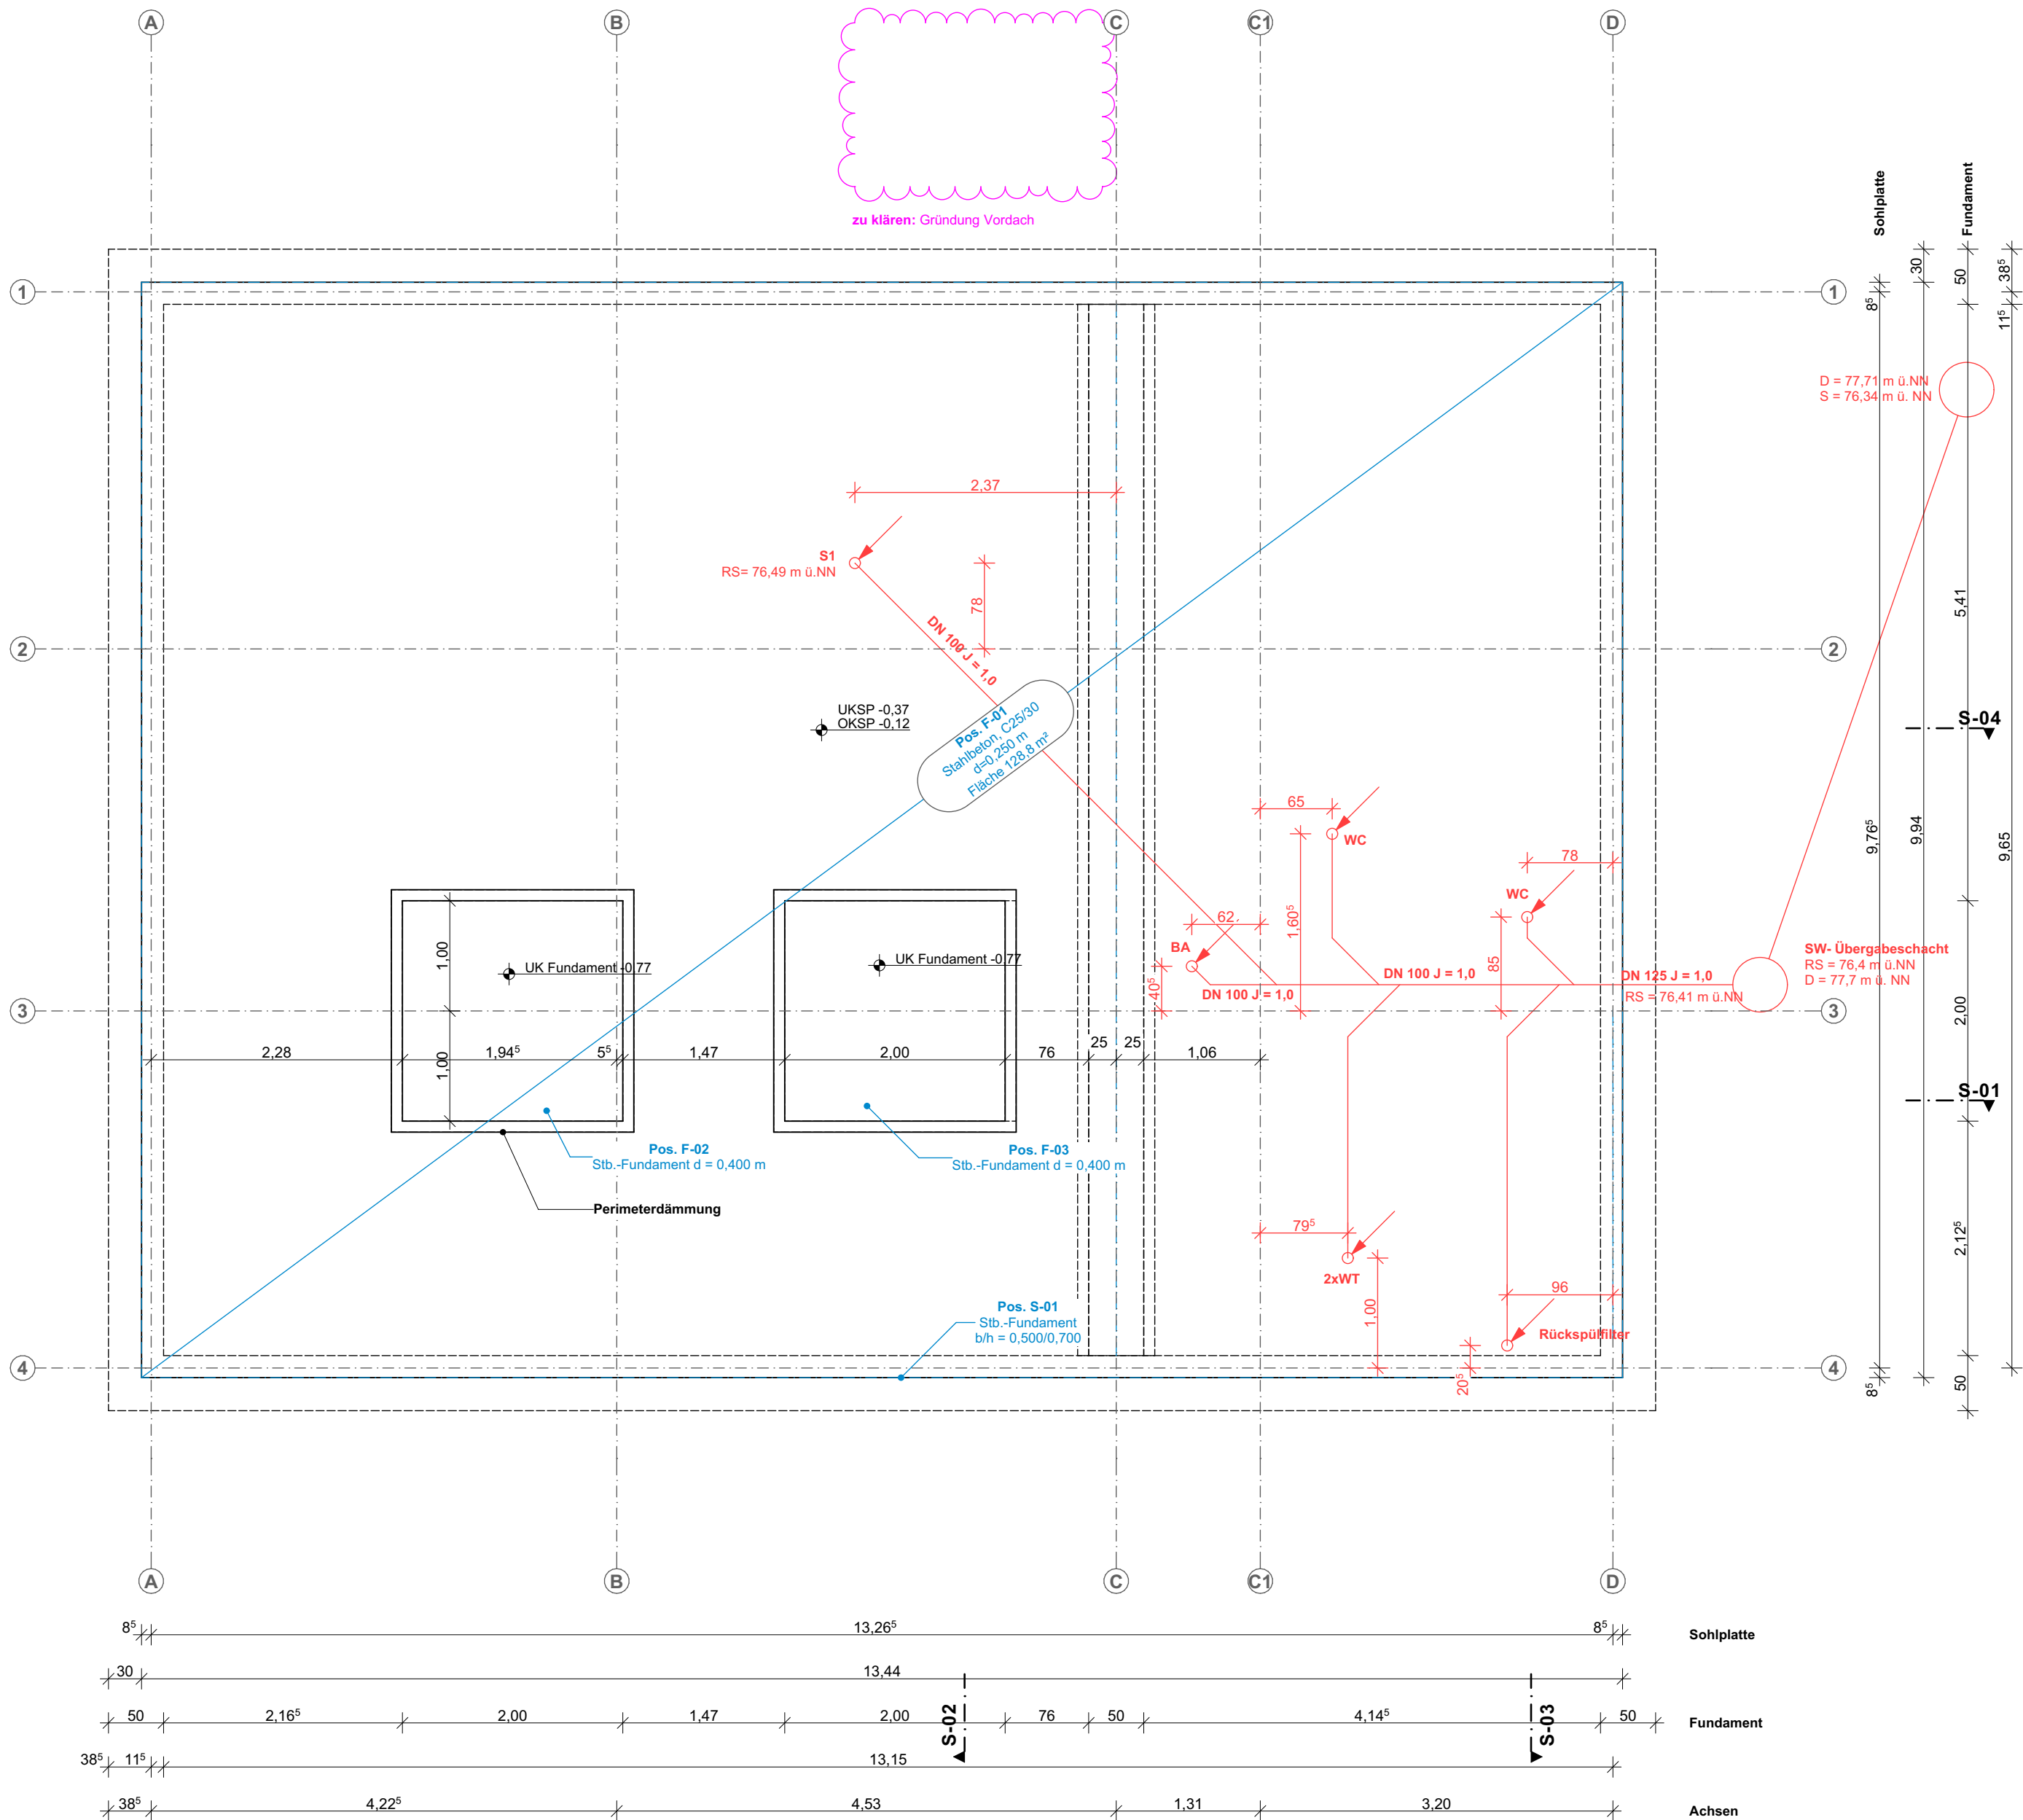

LEGENDE

	Stb. - Stahlbeton		Stb. - Stahlbeton nichttragend		Beton, unbewehrt		MW - Mauerwerk		TB - Trockenbau		Dämmung, weich		Dämmung, hart		Abbruch		Neubau		Hinweis: Änderung		Hinweis: in Klärung	
	OKFF Oberkante Fertigfußboden		UK Unterkannte		OKRD Oberkante Rohdecke		UKRD Unterkannte Rohdecke		OKT Oberkannte Terrain / Gelände		Vermesserpunkt		BRH Brüstungshöhe Rohbau (Bezug OKRD)		UZ/ÜZ Unterzug/Überzug		FS Flachsturz		KASA Kalksandstein-Sturz		HK Heizkörper		RA Rauchabzugsöffnung		REV Revisionsöffnung		WD Wandausbruch		WA Wandaussparung		WS Wandschiltz senkrecht		WW Wandschiltz waagrecht		KB Kernbohrung Wand		BD Bodendurchbruch		FBS Fußbodenschiltz		FBA Fußbodenaussparung		DD Deckendurchbruch		DA Deckenaussparung		DS Deckenschiltz		KB Kernbohrung Decke		FD Fundamentdurchbruch		FA Fundamentaussparung		FS Fundamentschiltz		T = Tür, Geschoss + lf. Nr. Brandschutzanforderung		F = Fenster, Geschoss + lf. Nr. Brandschutzanforderung		SK x Schallschutzklasse Tür / Fenster		D = Detail, laufende Nummer		Fußboden: Rutschfestigkeitsklassen		Angaben zu Anforderungen an Rutschfestigkeit der Fußböde sind den Raumstempeln zu entnehmen.		Höhenangaben		Angaben zu Tür-, Fenster-, Brüstungs- und allgemeine Öffnungsöhnen sind als Rohbaumaße angebeben.

WEITERE LEGENDEN SIEHE HAUPTPLÄNE

A	Erste Ausgabe	13.05.2026	rw
INDEX	ÄNDERUNG	DATUM	KÜRZEL

Dieses Projekt nebst Anlagen unterliegt dem Urheberrechtsgesetz in der derzeitigen Fassung und darf ohne Genehmigung des Entwurfsverfassers weder vervielfältigt noch ganz oder teilweise anderweitig verwendet werden oder Dritten zugänglich gemacht werden. Verwertungsrechte und Urheberrechte bleiben dem Entwurfsverfasser vorbehalten. Sämtliche Maße sind vom Unternehmen eigenverantwortlich am Bau zu prüfen. Alle Werkpläne sind nur in Verbindung mit den gültigen Schal- und Bewehrungsplänen der Tragwerksplanung, sowie den Durchbruchplänen der Fachplanung gültig und/oder den ergänzenden Angaben. Das ausführende Unternehmen ist verpflichtet, den:die Auftraggeber:in auf etwaige Unstimmigkeiten der Ausführungsunterlagen hinzuweisen (VOB, § 3.3).



PROJEKT 24-008 Kläranlage WEB Umbau Betriebsgebäude u. Neubau Sozialgebäude Zum Stahlberg 2 38448 Wolfsburg	SG-AP-GR-GR Gründung MAßSTAB 1:50 LPH Ausführungsplanung DATUM 13.05.2026	BLATTGRÖßE DIN A2 GEZEICHNET rw GEPRÜFT
BAUHERR:IN WEB Wolfsburger Entwässerungsbetriebe Zum Stahlberg 2 38448 Wolfsburg TEL 05361-281201 MAIL WEB Wolfsburg, den		