



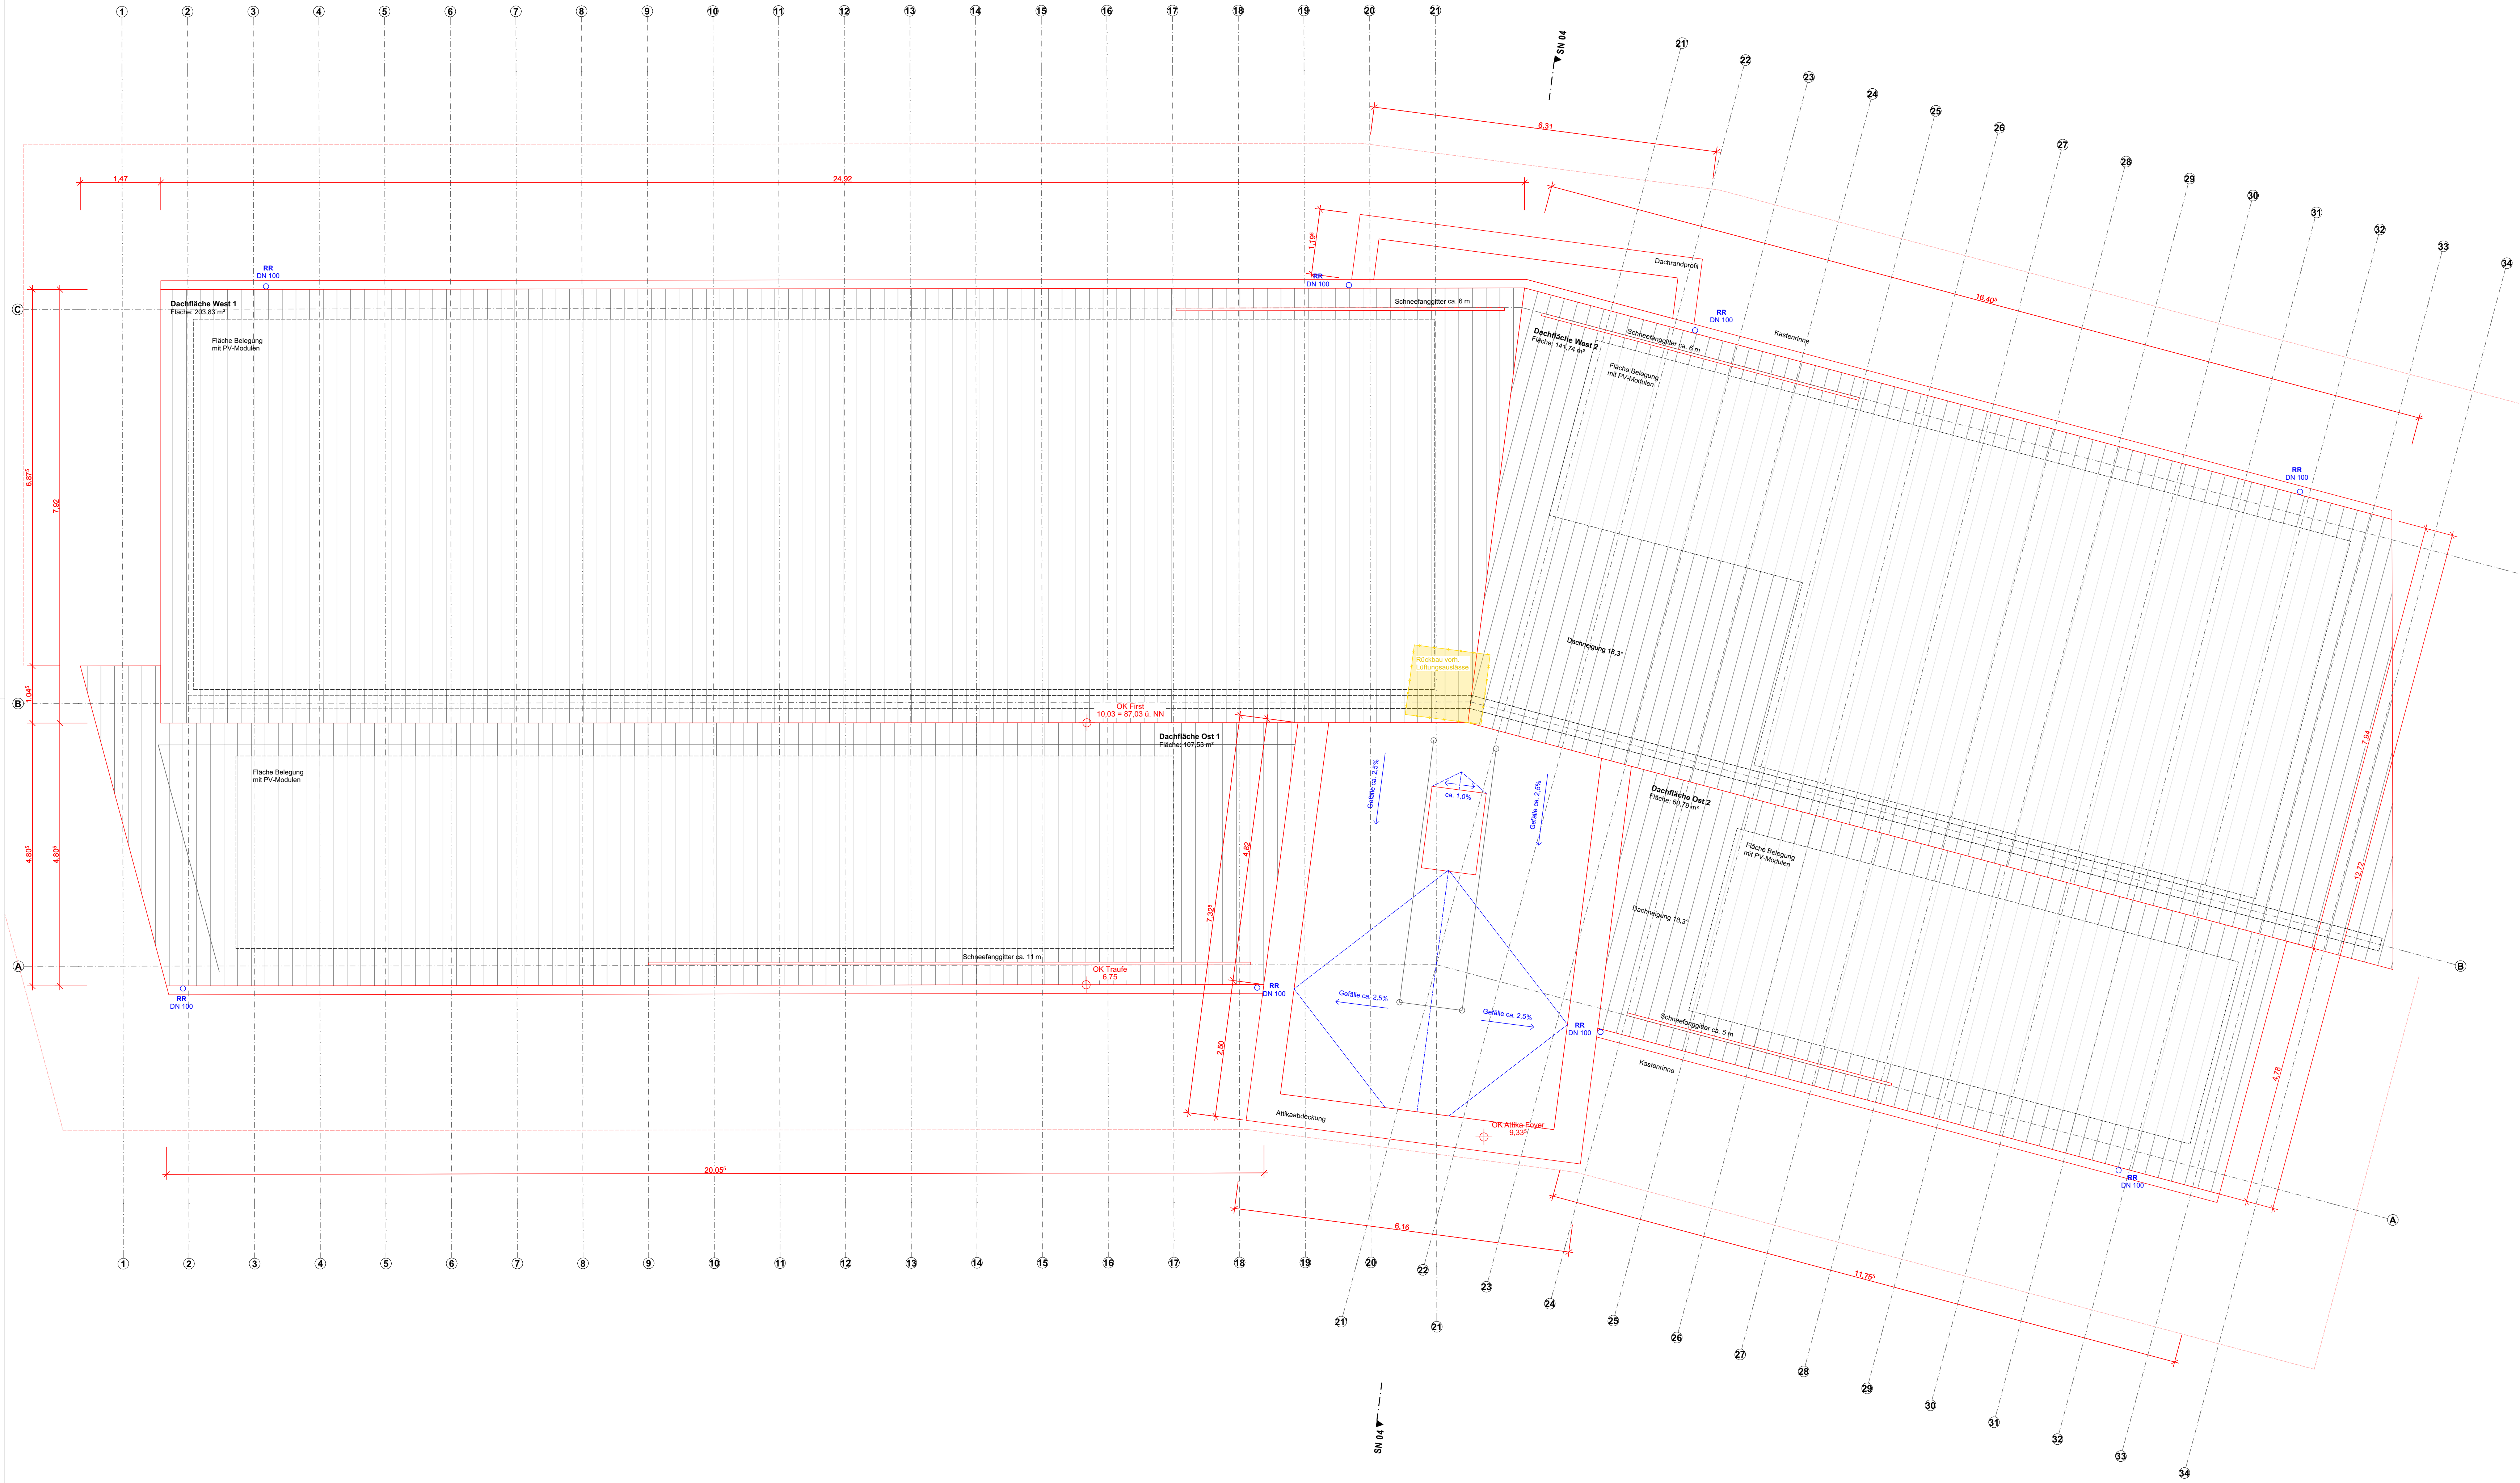

Bauteilaufbauten				
Dachaufbau				
DA 01	Dachaufbau Erneuerung	25 cm	Bestand: Spannbetonrohdecke Abdichtung nach DIN 18195 u. DIN 18531 Sparren 8 x 18 cm, Abstand 80 cm 18 cm Zwischensparrendämmung MW 035-DZ Unterdeckung Kornleistung 5 x 3 cm Lattung 6 x 4 cm Guttsiegel (Farbe grau)	
DA 02	Dachaufbau Flachdach Neu	25 cm 12 cm	Stahlbetondecke Dampfsperre DIN 18195 u. DIN 18531; Sd=1500 m Flächendämmplatte MW-040-DAA Gefälledämmung MW-040-DAA Erste Abdichtungslage Obere Abdichtung	

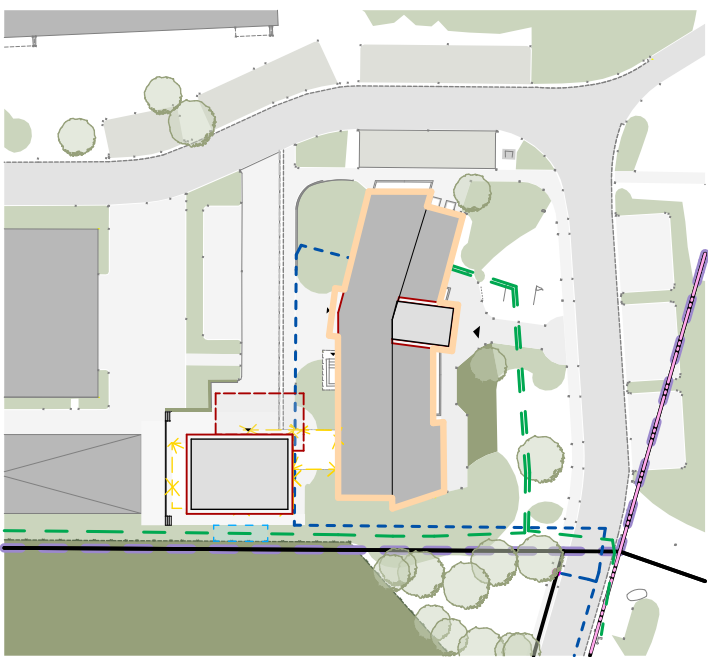

LEGENDE

WEITERE LEGENDEN SIEHE HAUPTPLÄNE

VORABZUG

INDEX	ÄNDERUNG	DATUM	KÜRZEL
Dieses Projekt nebst Anlagen unterliegt dem Urheberrechtsgesetz in der derzeitigen Fassung und darf ohne Genehmigung des Entwurfsverfassers weder vervielfältigt noch ganz oder teilweise anderweitig verwendet werden oder Dritten zugänglich gemacht werden. Vervielfältigungen und Urheberrechte bleiben dem Entwurfsverfasser vorbehalten. Sämtliche Maße sind vom Unternehmen eigenverantwortlich am Bau zu prüfen. Alle Werkpläne sind nur in Verbindung mit den gültigen Schal- und Bewehrungsplänen der Tragwerksplanung, sowie den Durchbruchplänen der Fachplanung gültig und/oder den ergänzenden Angaben. Das ausführende Unternehmen ist verpflichtet, sämtliche Auftraggeberin auf etwaige Unstimmigkeiten der Ausführungsunterlagen hinzuweisen (VOB, § 3.3).			

INDEX VA

PROJEKT 24-008 Kläranlage WEB Umbau Betriebsgebäude u. Neubau Sozialgebäude Zum Stahlberg 2 38448 Wolfsburg	BG-AP-GR-DA Dachaufsicht MAßSTAB 1:50 LPH Ausführungplanung DATUM 13.05.2026	BLATTGRÖßE 1,100x594 GEZEICHNET rw GEPROFT
BAUHERR:IN Wolfsburger Entwässerungsbetriebe Zum Stahlberg 2 38448 Wolfsburg TEL 05361-281201 MAIL web@web.wolfsburg.de WEB www.web-wolfsburg.de Wolfsburg, den		