
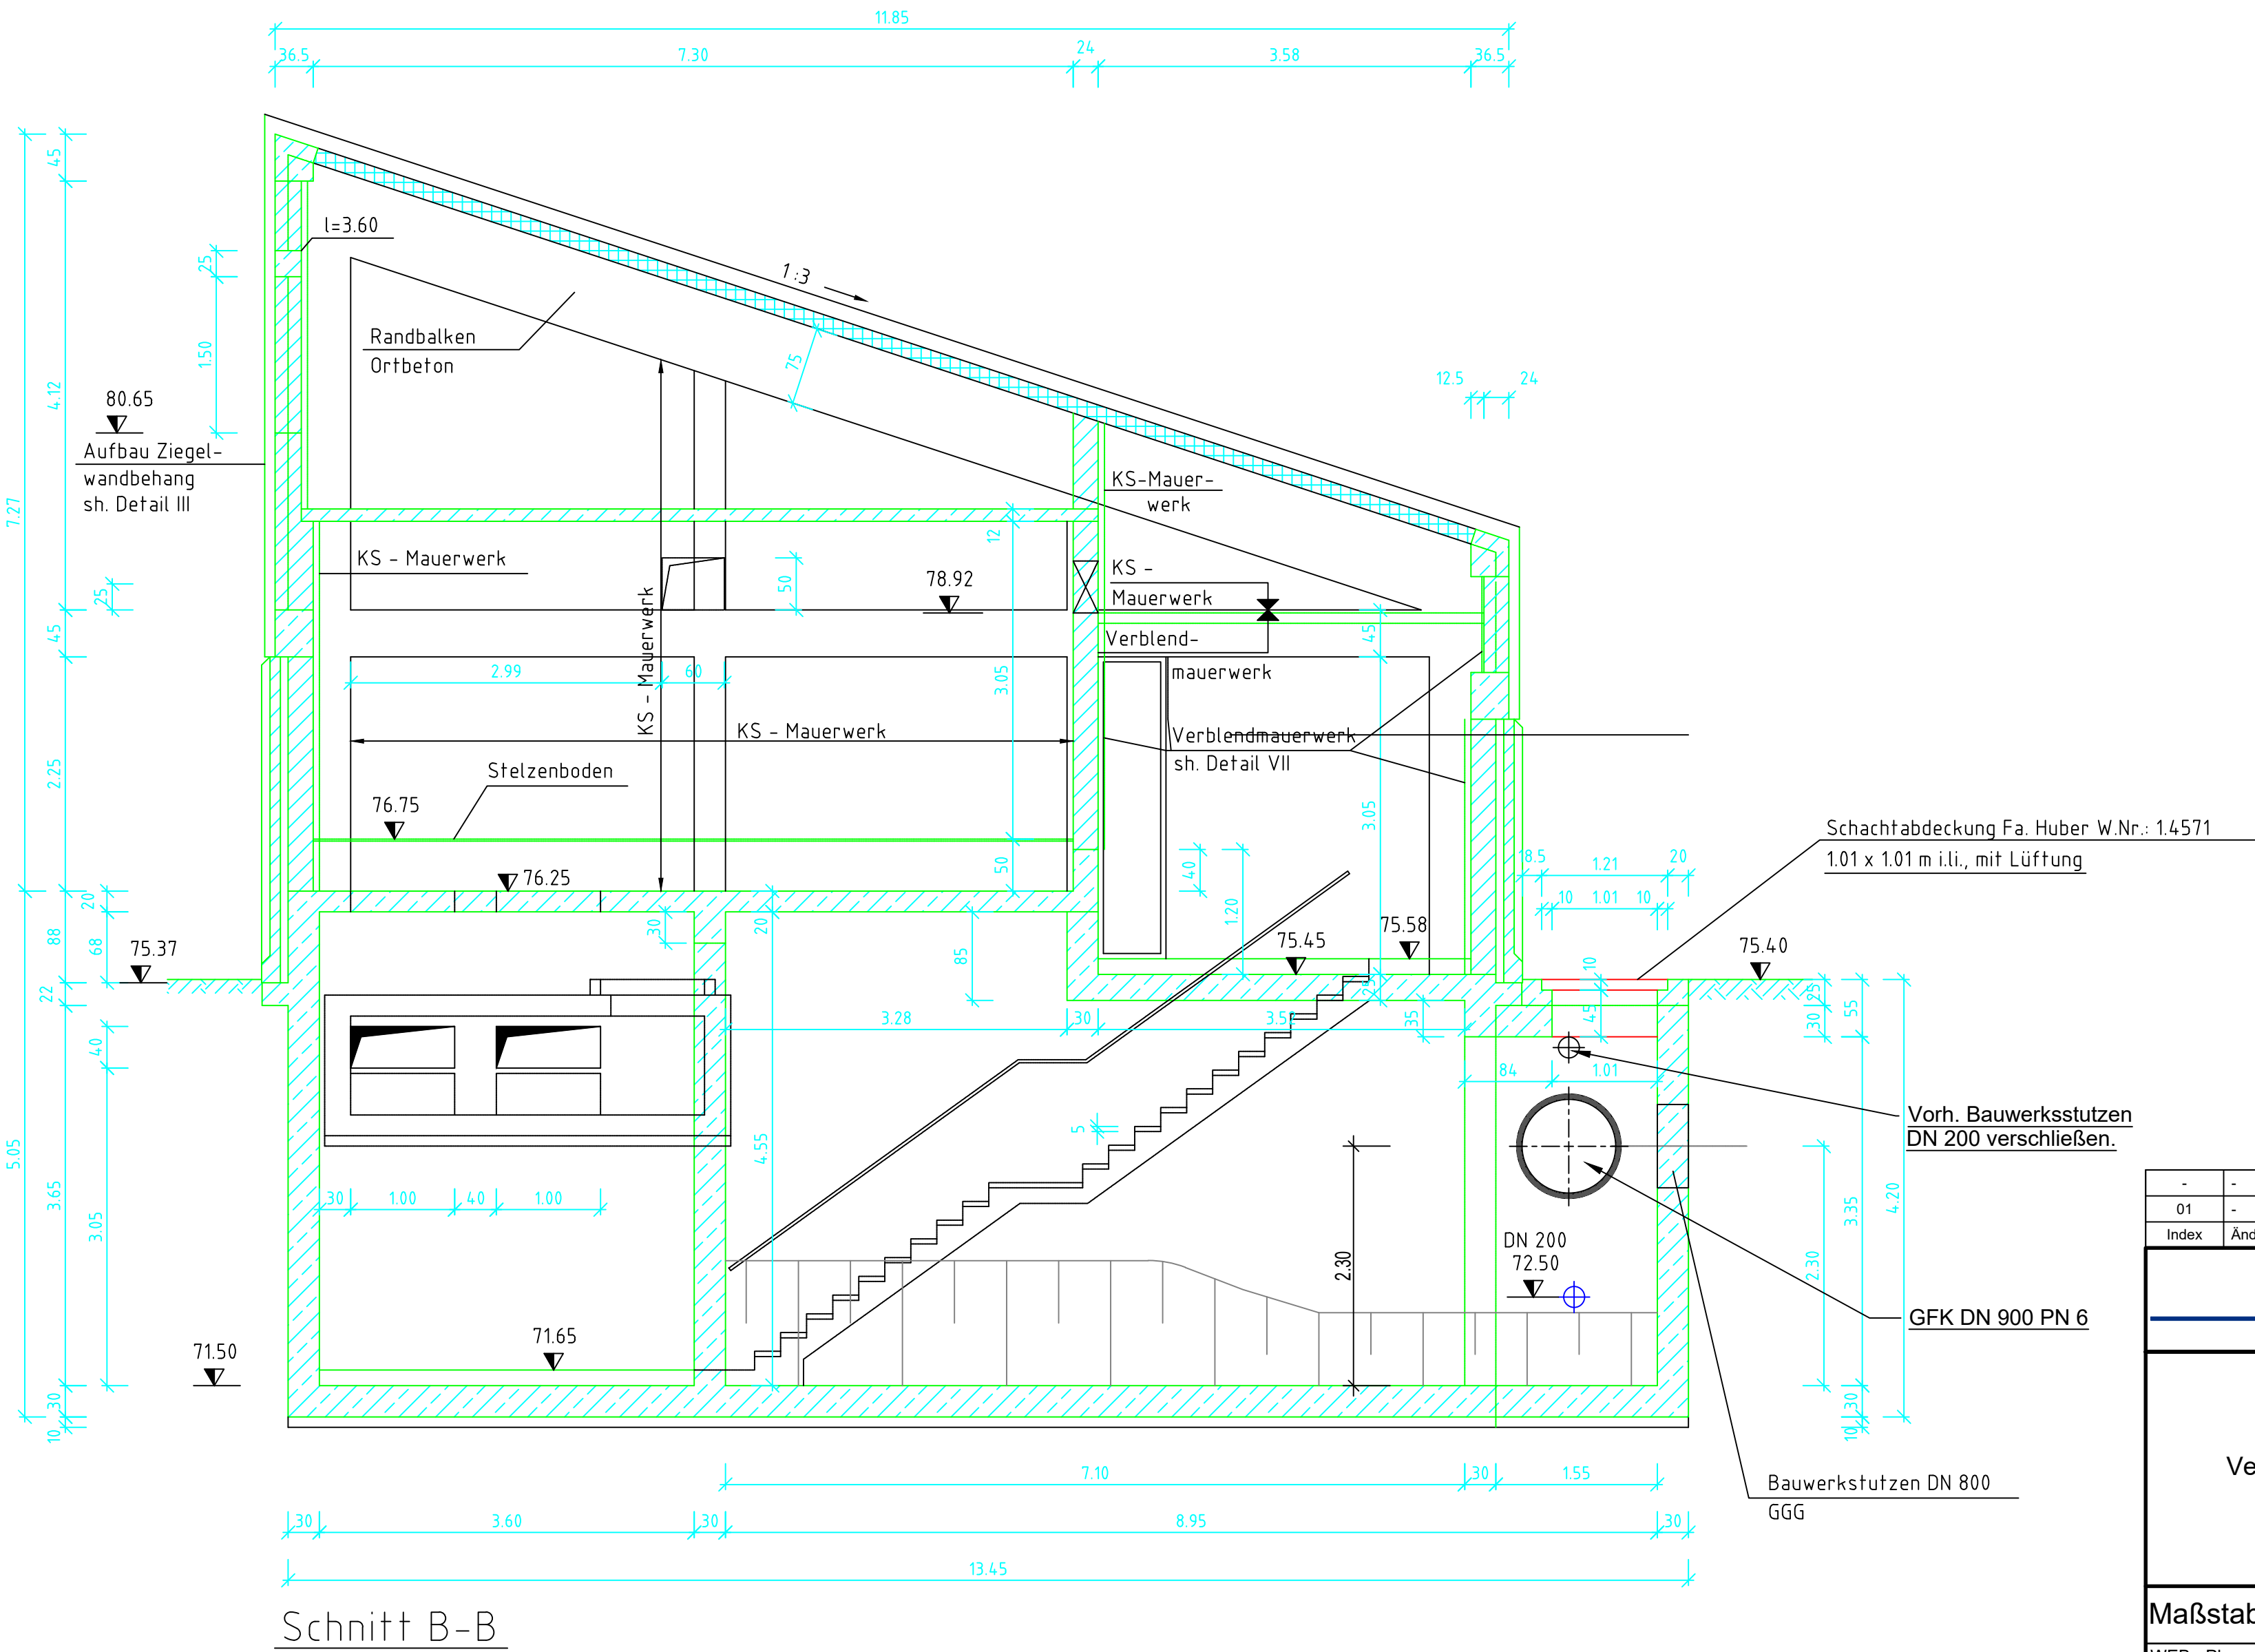


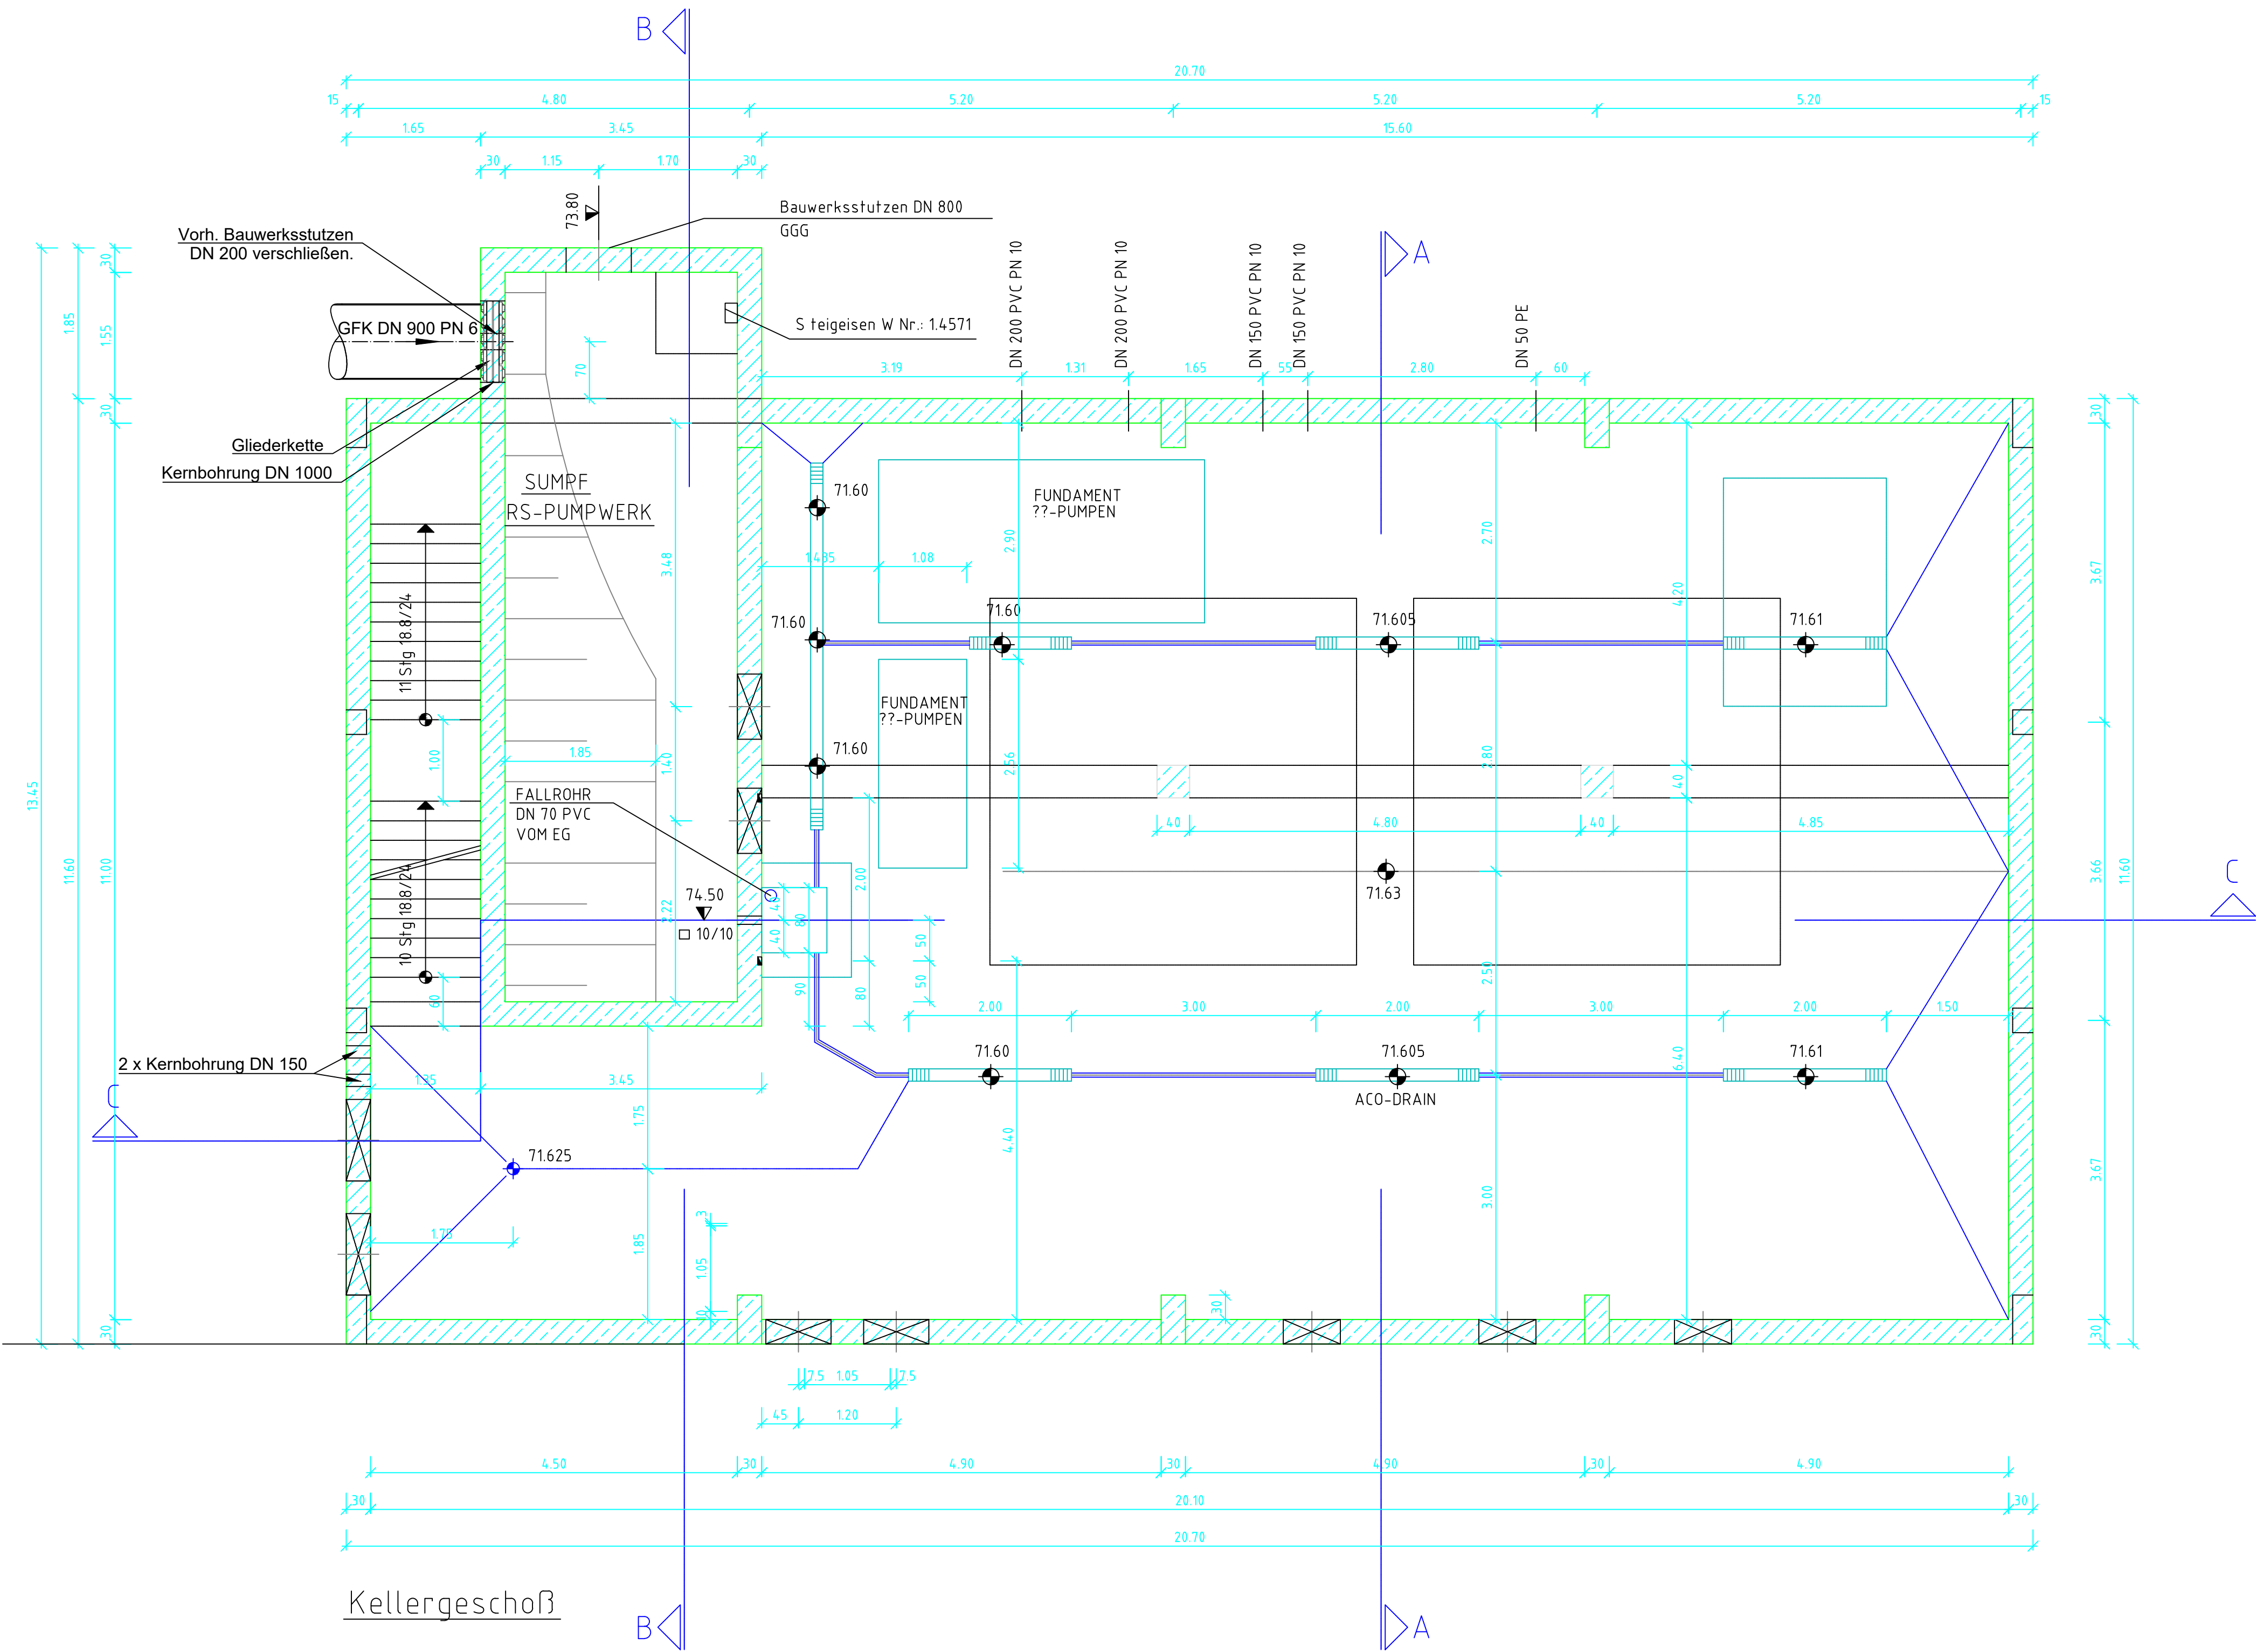

-	-	-	-
01	-	-	-
Index	Änderungen	Datum	Name
WEB Wolfsbürger Entwässerungsbetriebe			
Kläranlage Wolfsburg Zum Stahlberg Verdichterstation und Rücklaufschlammumpwerk Rohreinbindung Rücklaufschlamm Ausführungsplanung			
Maßstab	1 : 50	Projektnr. TA-00088	Anlage 1 Blatt 1
WEB - Planung			
Datum WEB - Betriebe			
Datum	Planverfassung	Dietz	
Freigabe	Planbearbeitung	Brun	
Wolfsburg, den	Blattgröße	Erstelldatum	Juni 2026
Der Vorstand Im Auftrage:	594 x 841	Stand Datum	Juni 2026
		Koordinaten	-