


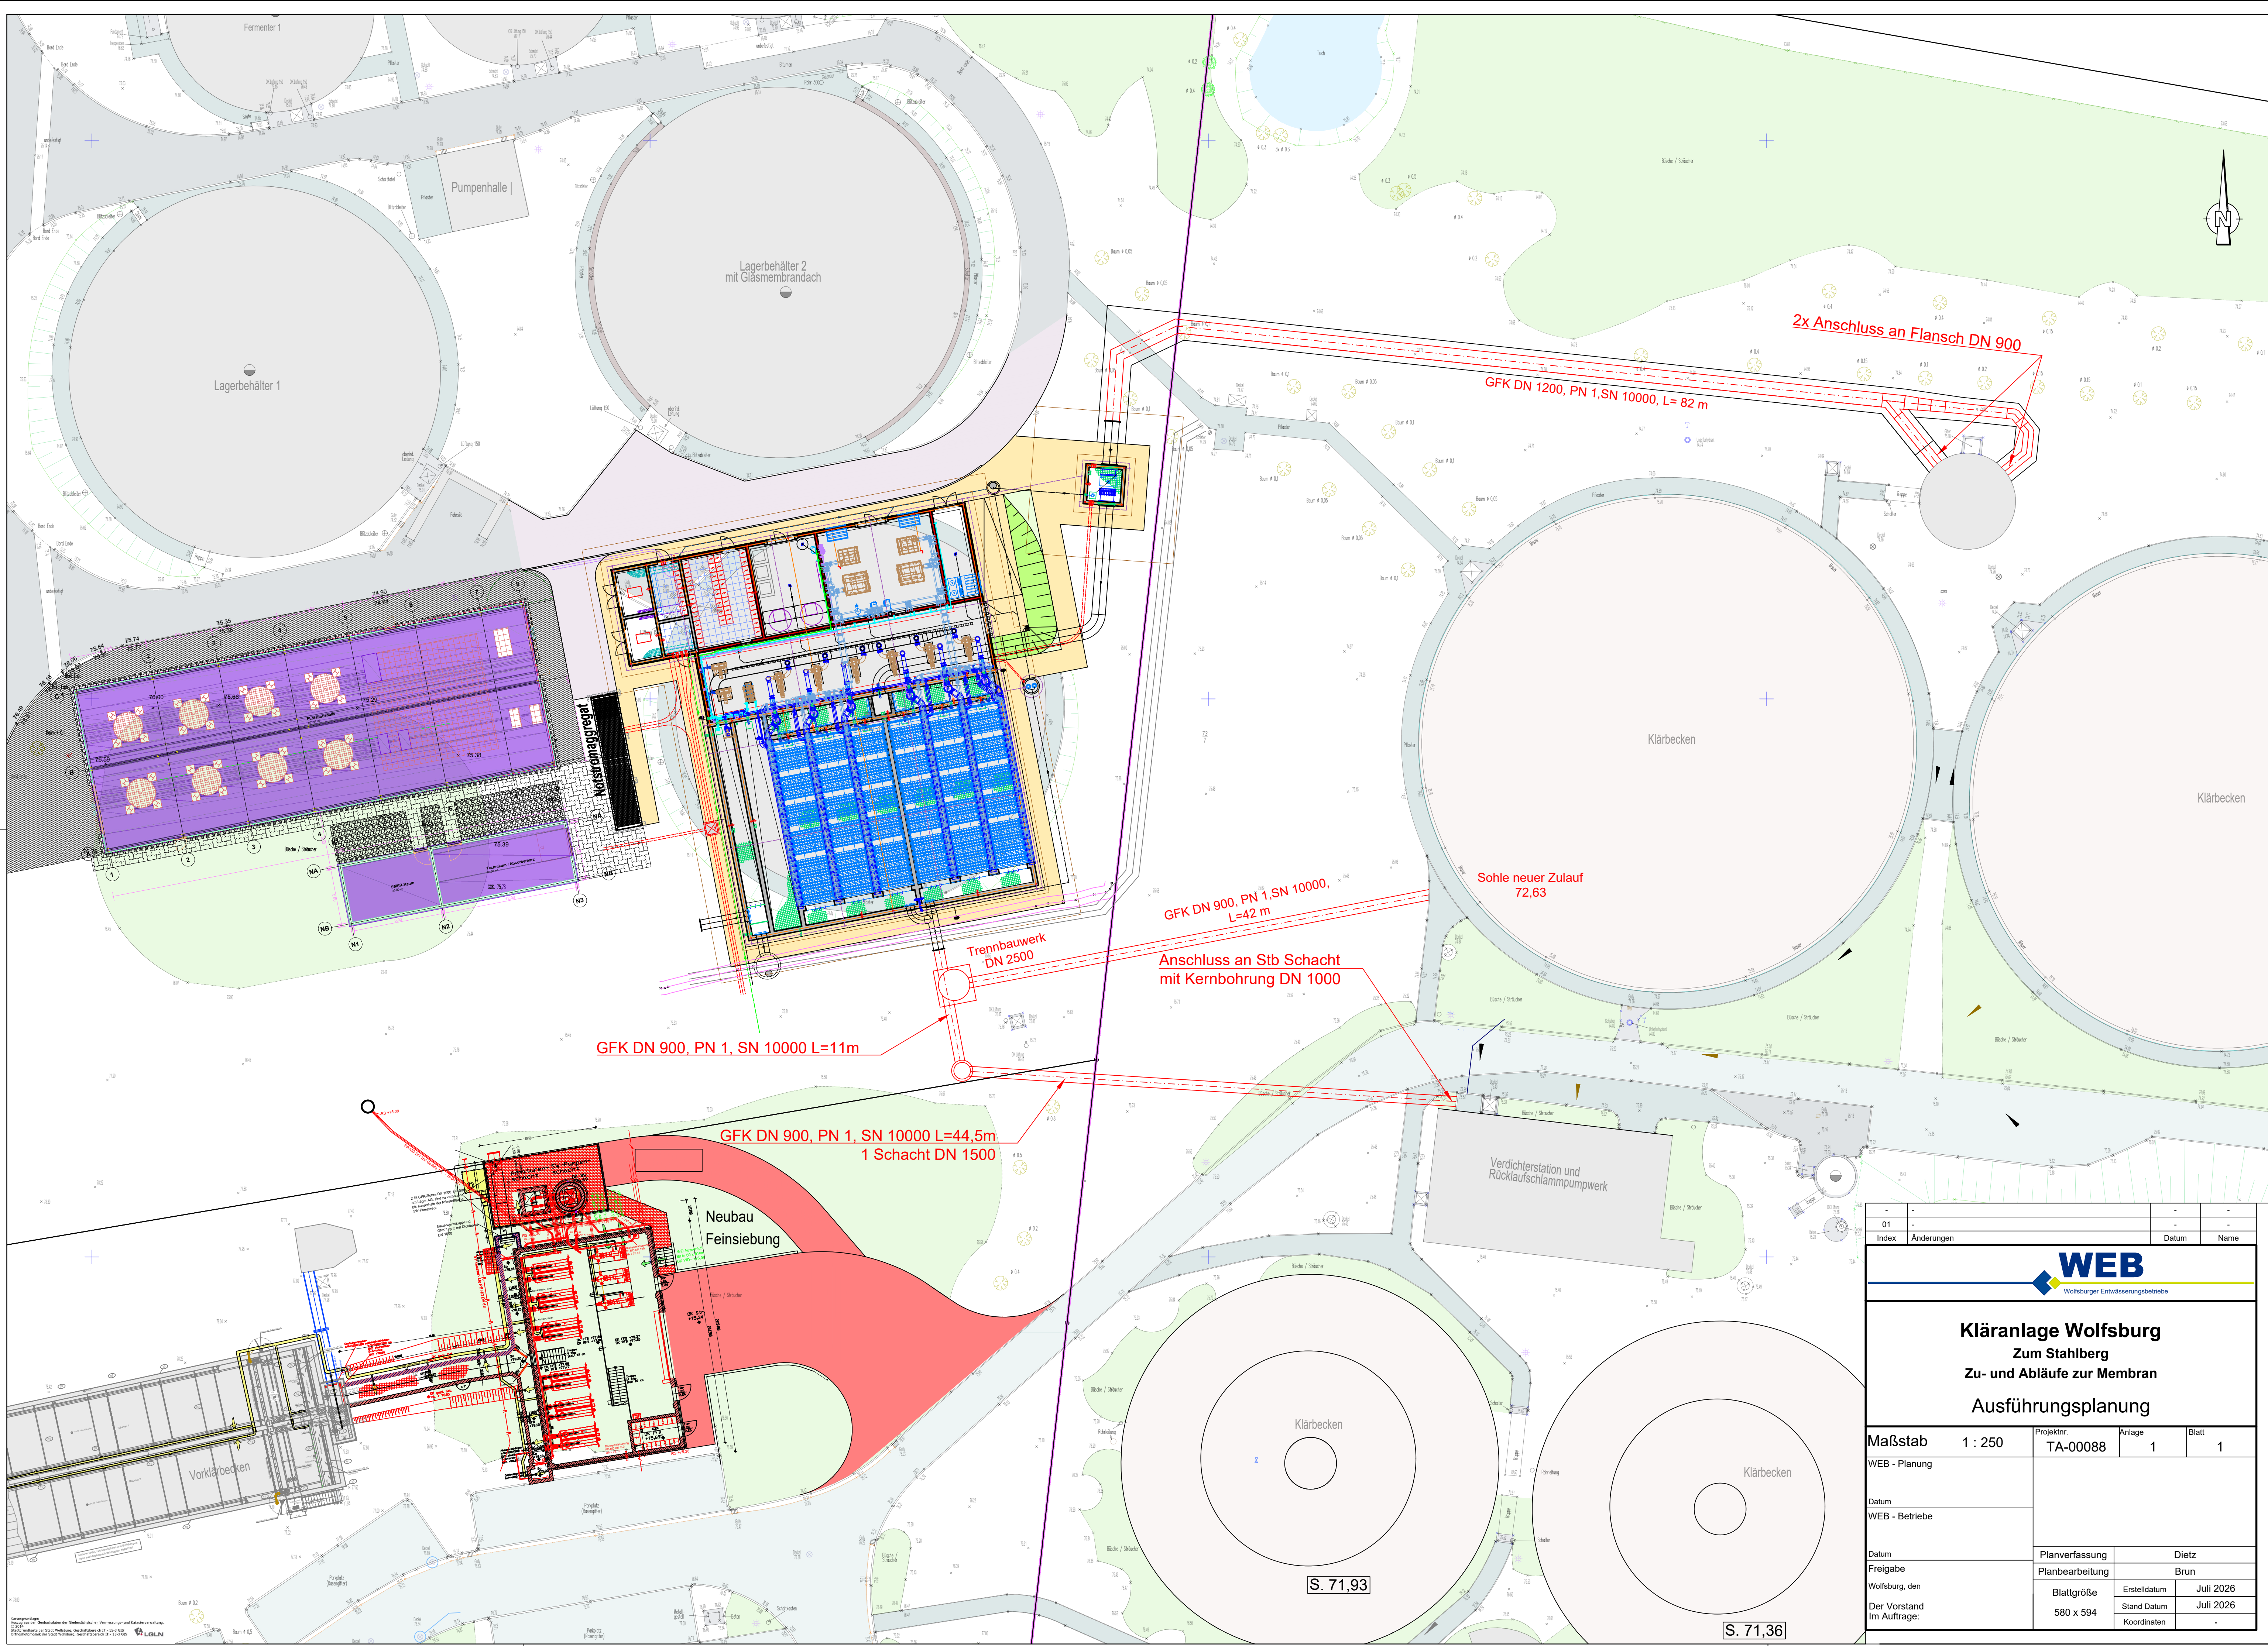

-	-	-	-
01	-	-	-
Index	Änderungen	Datum	Name
WEB Wolfsburger Entwässerungsbetriebe			
Kläranlage Wolfsburg Zum Stahlberg Zu- und Abläufe zur Membran Ausführungsplanung			
Maßstab	1 : 250	Projektnr.	Anlage
		TA-00088	1
WEB - Planung		Blatt	
		1	
Datum			
WEB - Betriebe			
Datum		Planverfassung	Dietz
Freigabe		Planbearbeitung	Brun
Wolfsburg, den		Blattgröße	Erstelldatum
Der Vorstand		580 x 594	Juli 2026
Im Auftrage:		Stand Datum	Juli 2026
		Koordinaten	-