


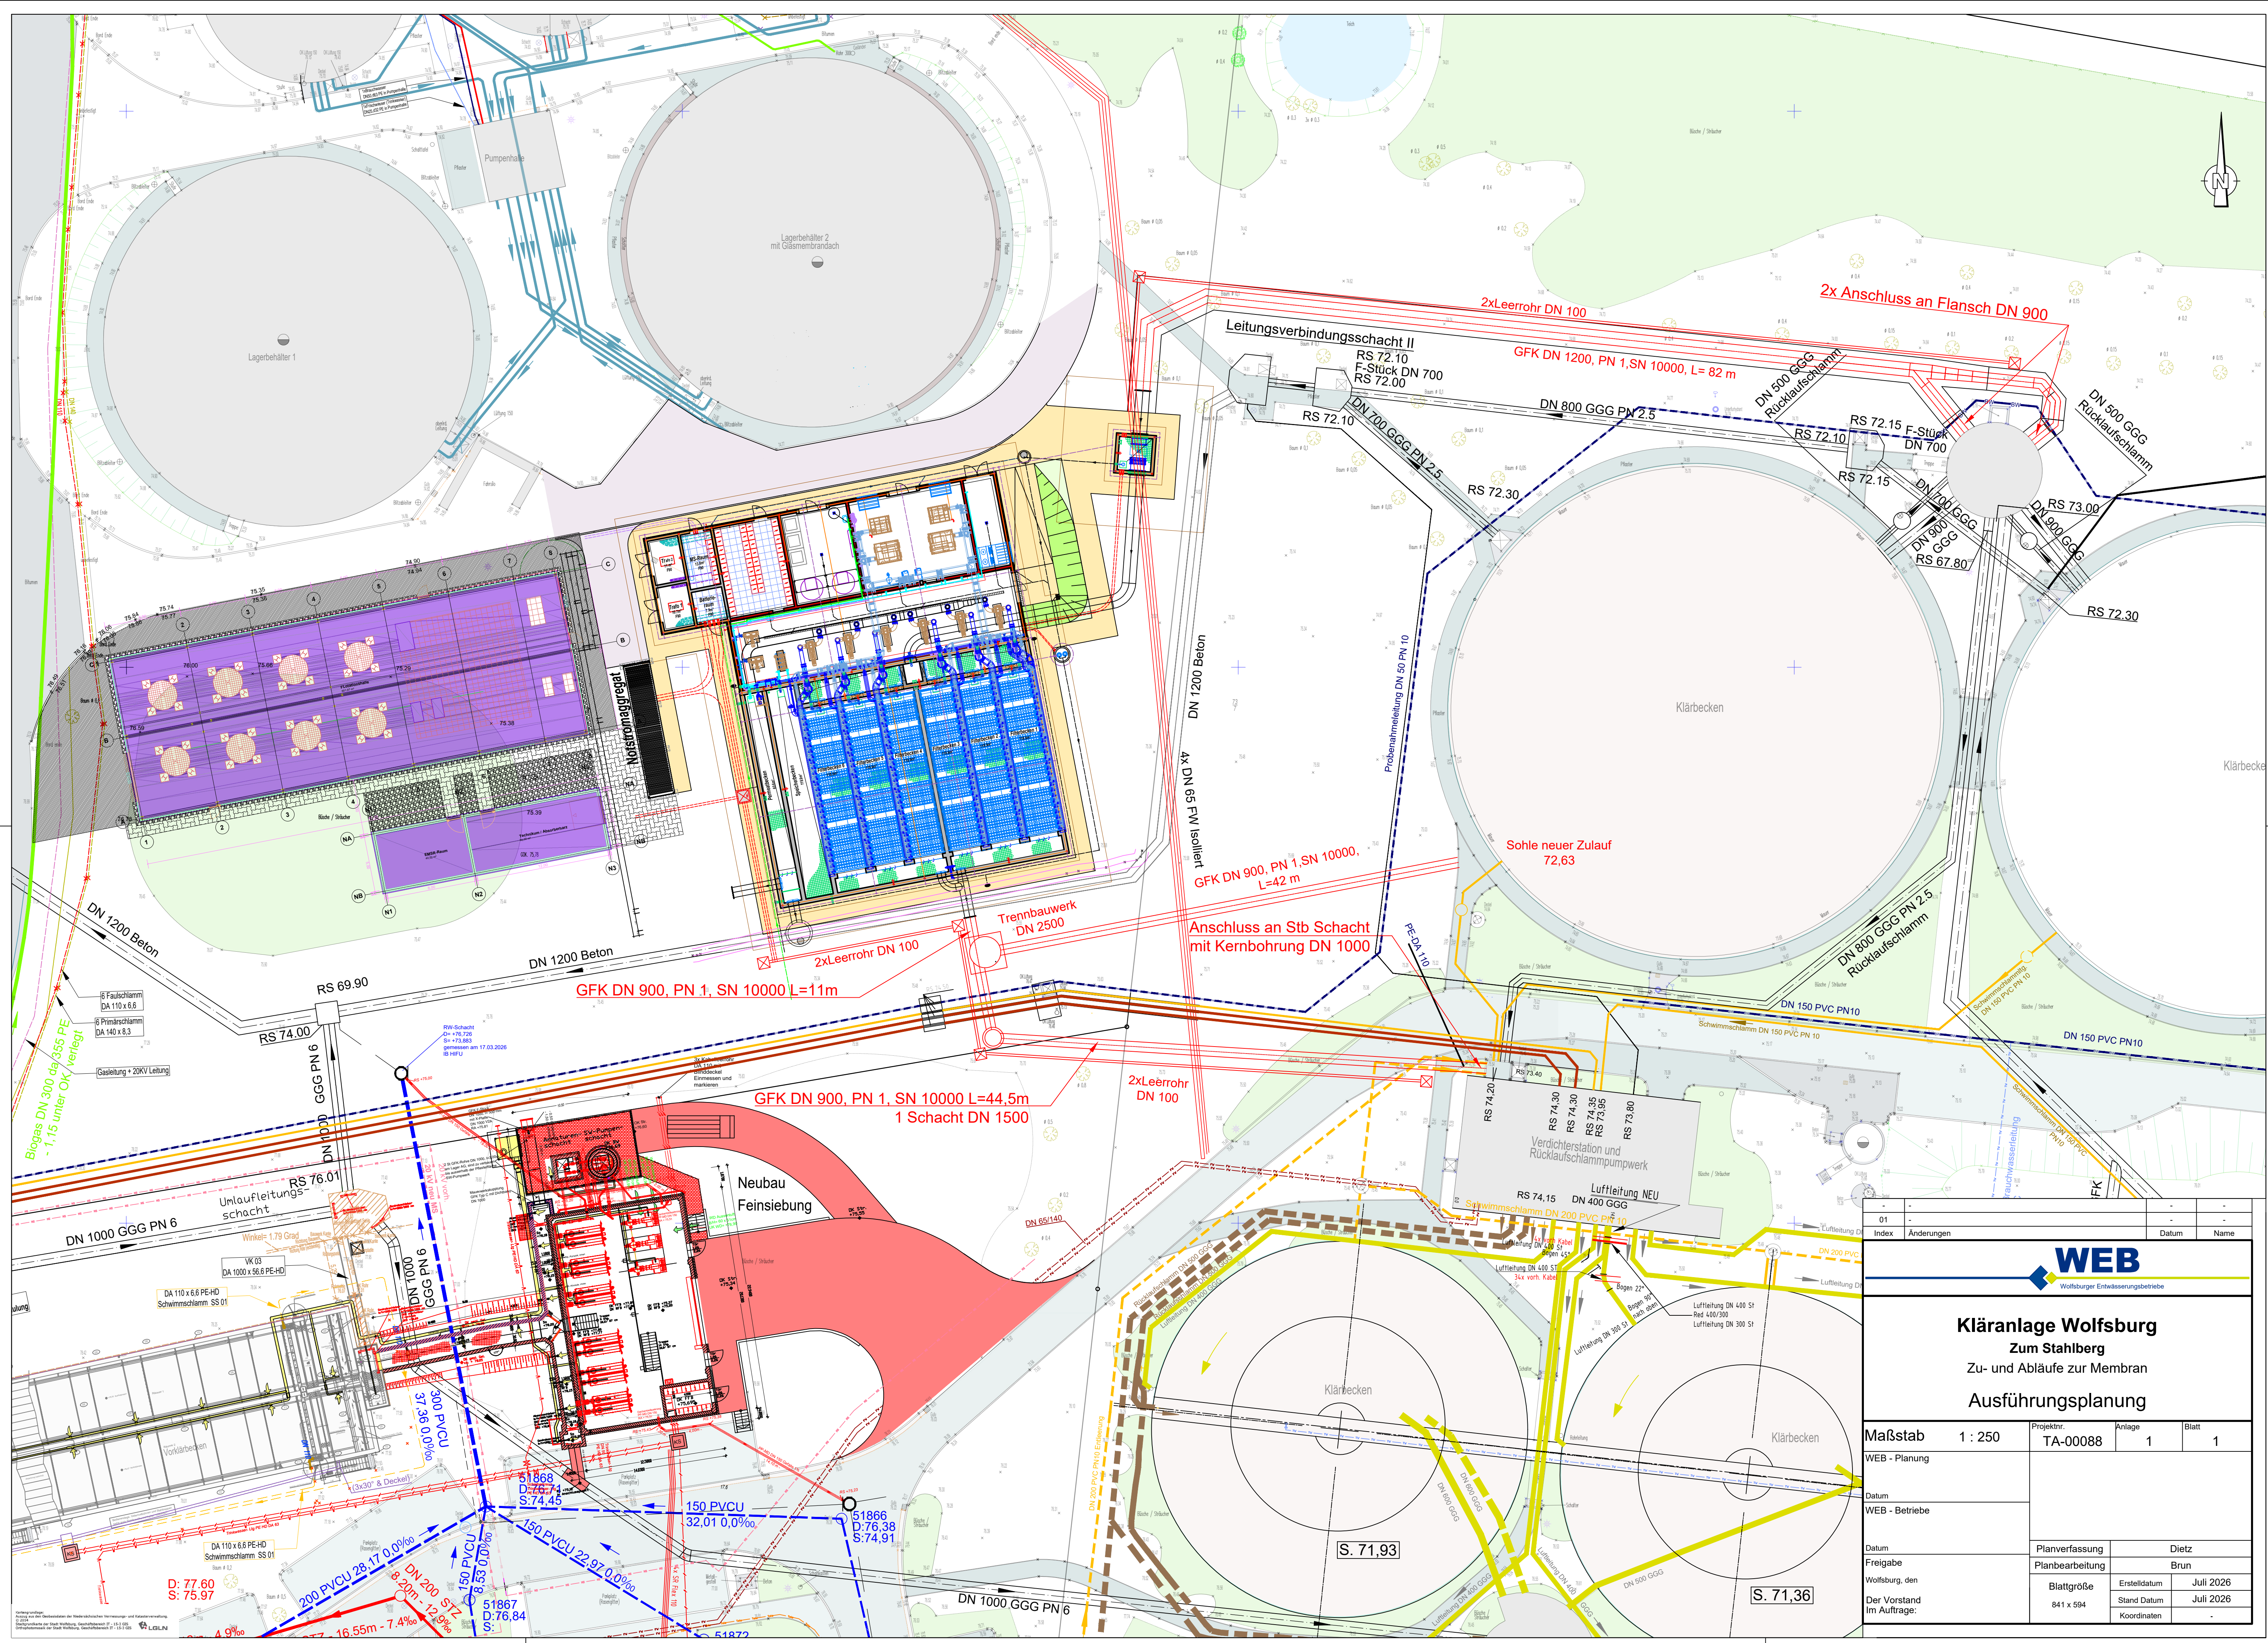

| Index |   | Änderungen |   | Datum | Name |
|-------|---|------------|---|-------|------|
| 01    | - | -          | - | -     | -    |



Wolfsburger Entwässerungsbetriebe

### Kläranlage Wolfsburg Zum Stahlberg

Zu- und Abläufe zur Membran

### Ausführungsplanung

|                |         |                 |          |              |   |           |   |
|----------------|---------|-----------------|----------|--------------|---|-----------|---|
| Maßstab        | 1 : 250 | Projektnr.      | TA-00088 | Anlage       | 1 | Blatt     | 1 |
| WEB - Planung  |         |                 |          |              |   |           |   |
| Datum          |         |                 |          |              |   |           |   |
| WEB - Betriebe |         |                 |          |              |   |           |   |
| Datum          |         | Planverfassung  |          | Dietz        |   |           |   |
| Freigabe       |         | Planbearbeitung |          | Brun         |   |           |   |
| Wolfsburg, den |         | Blattgröße      |          | Erstelldatum |   | Juli 2026 |   |
| Der Vorstand   |         | Im Auftrage:    |          | Stand Datum  |   | Juli 2026 |   |
|                |         |                 |          | Koordinaten  |   |           |   |