


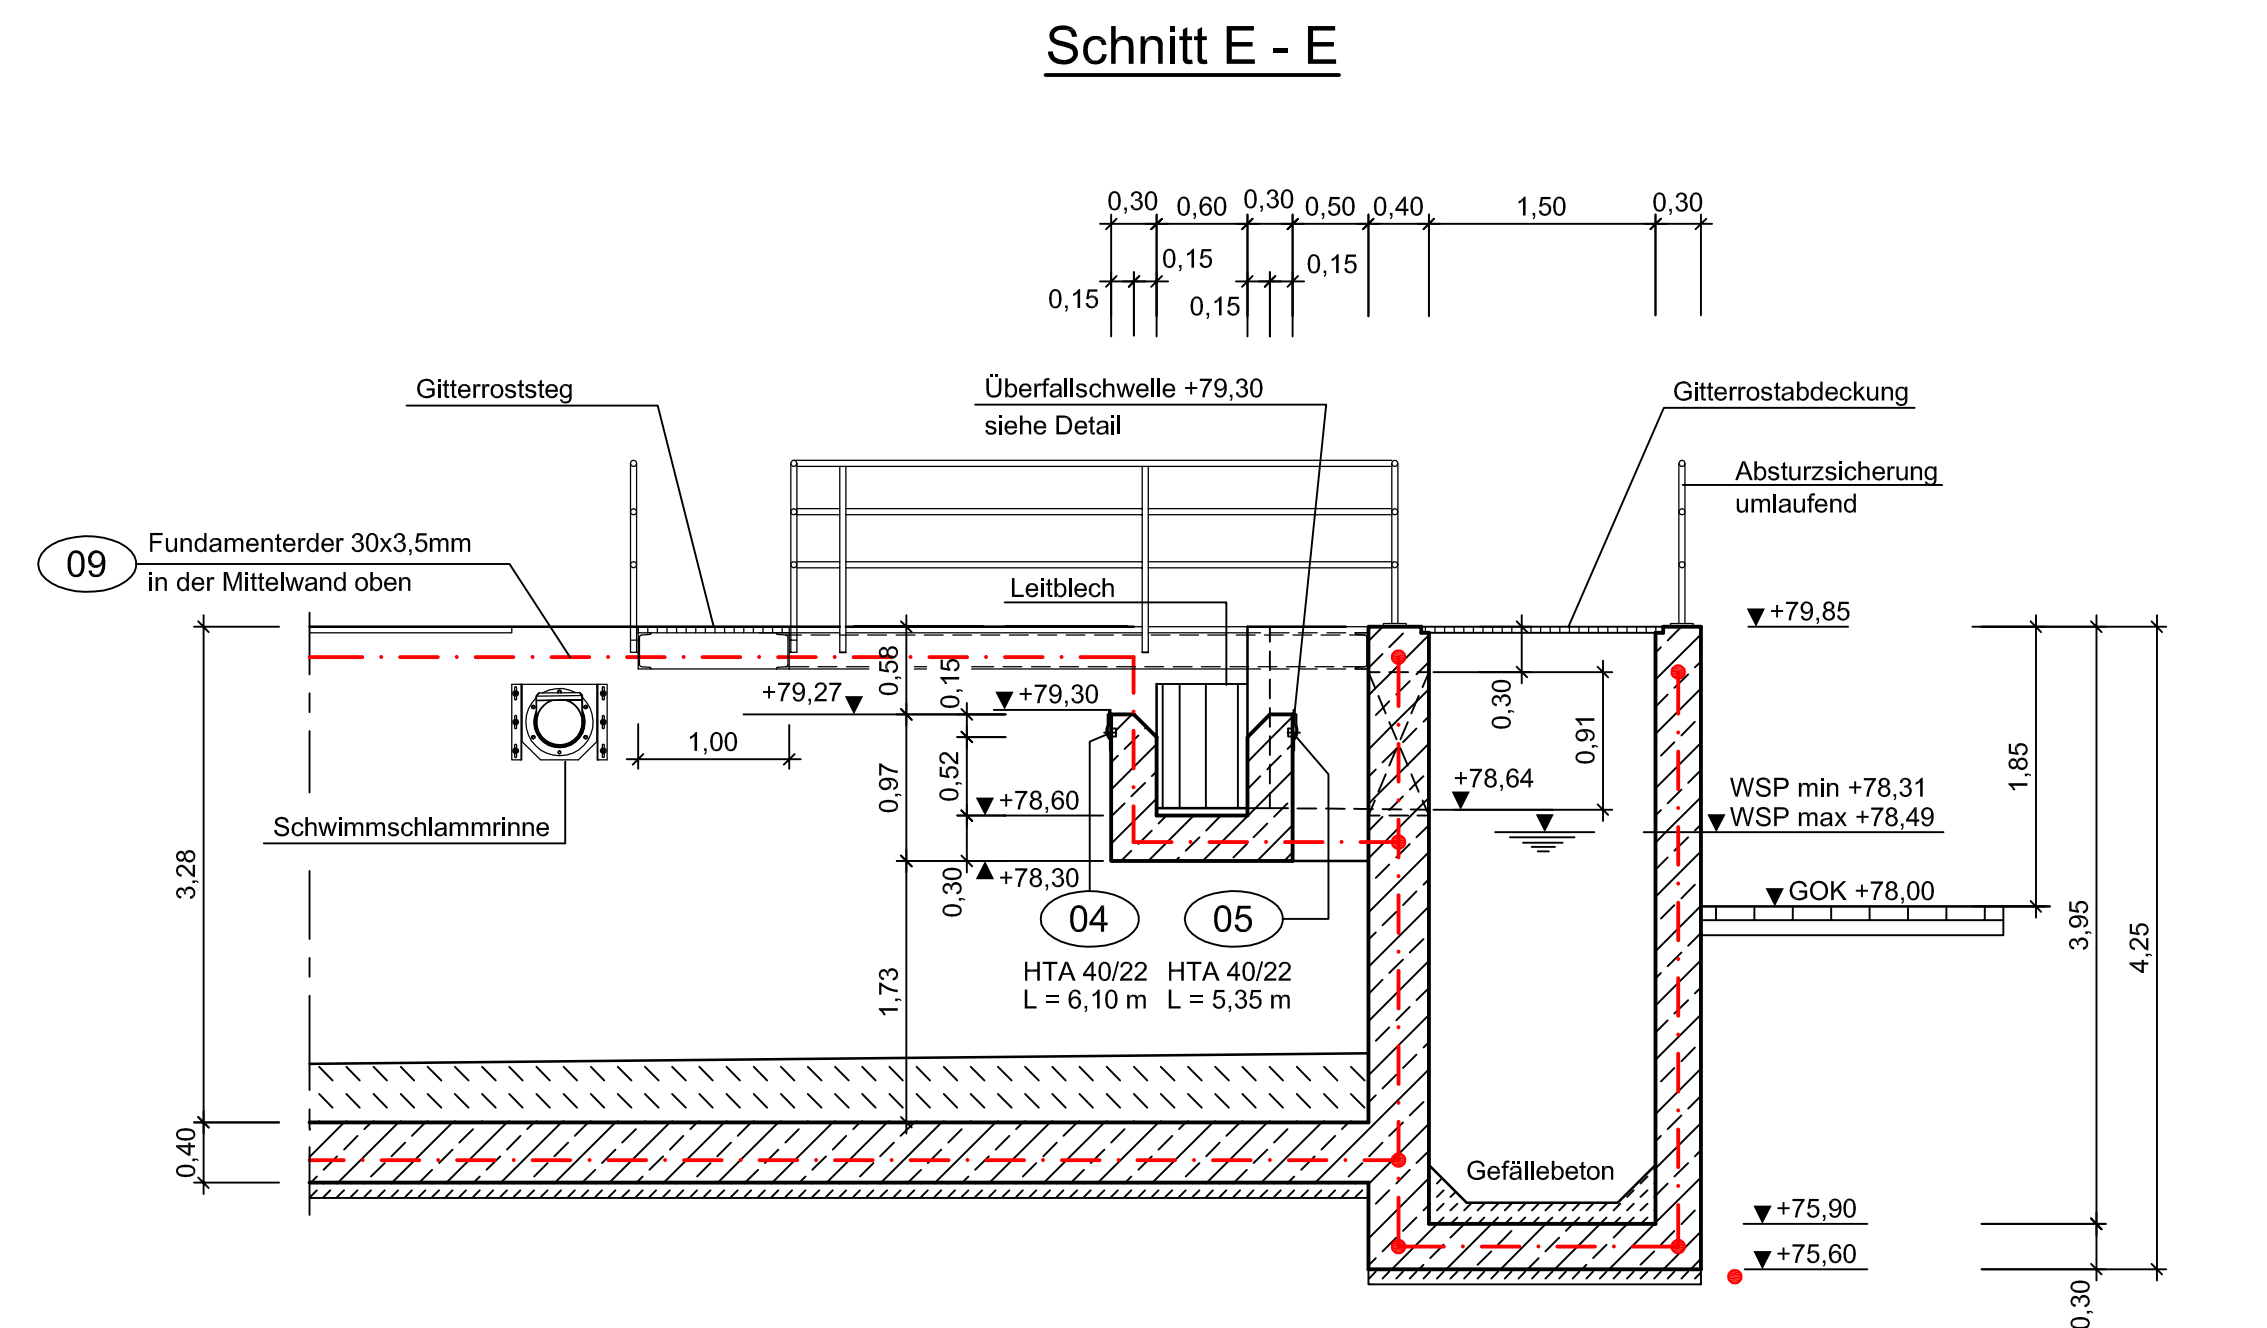
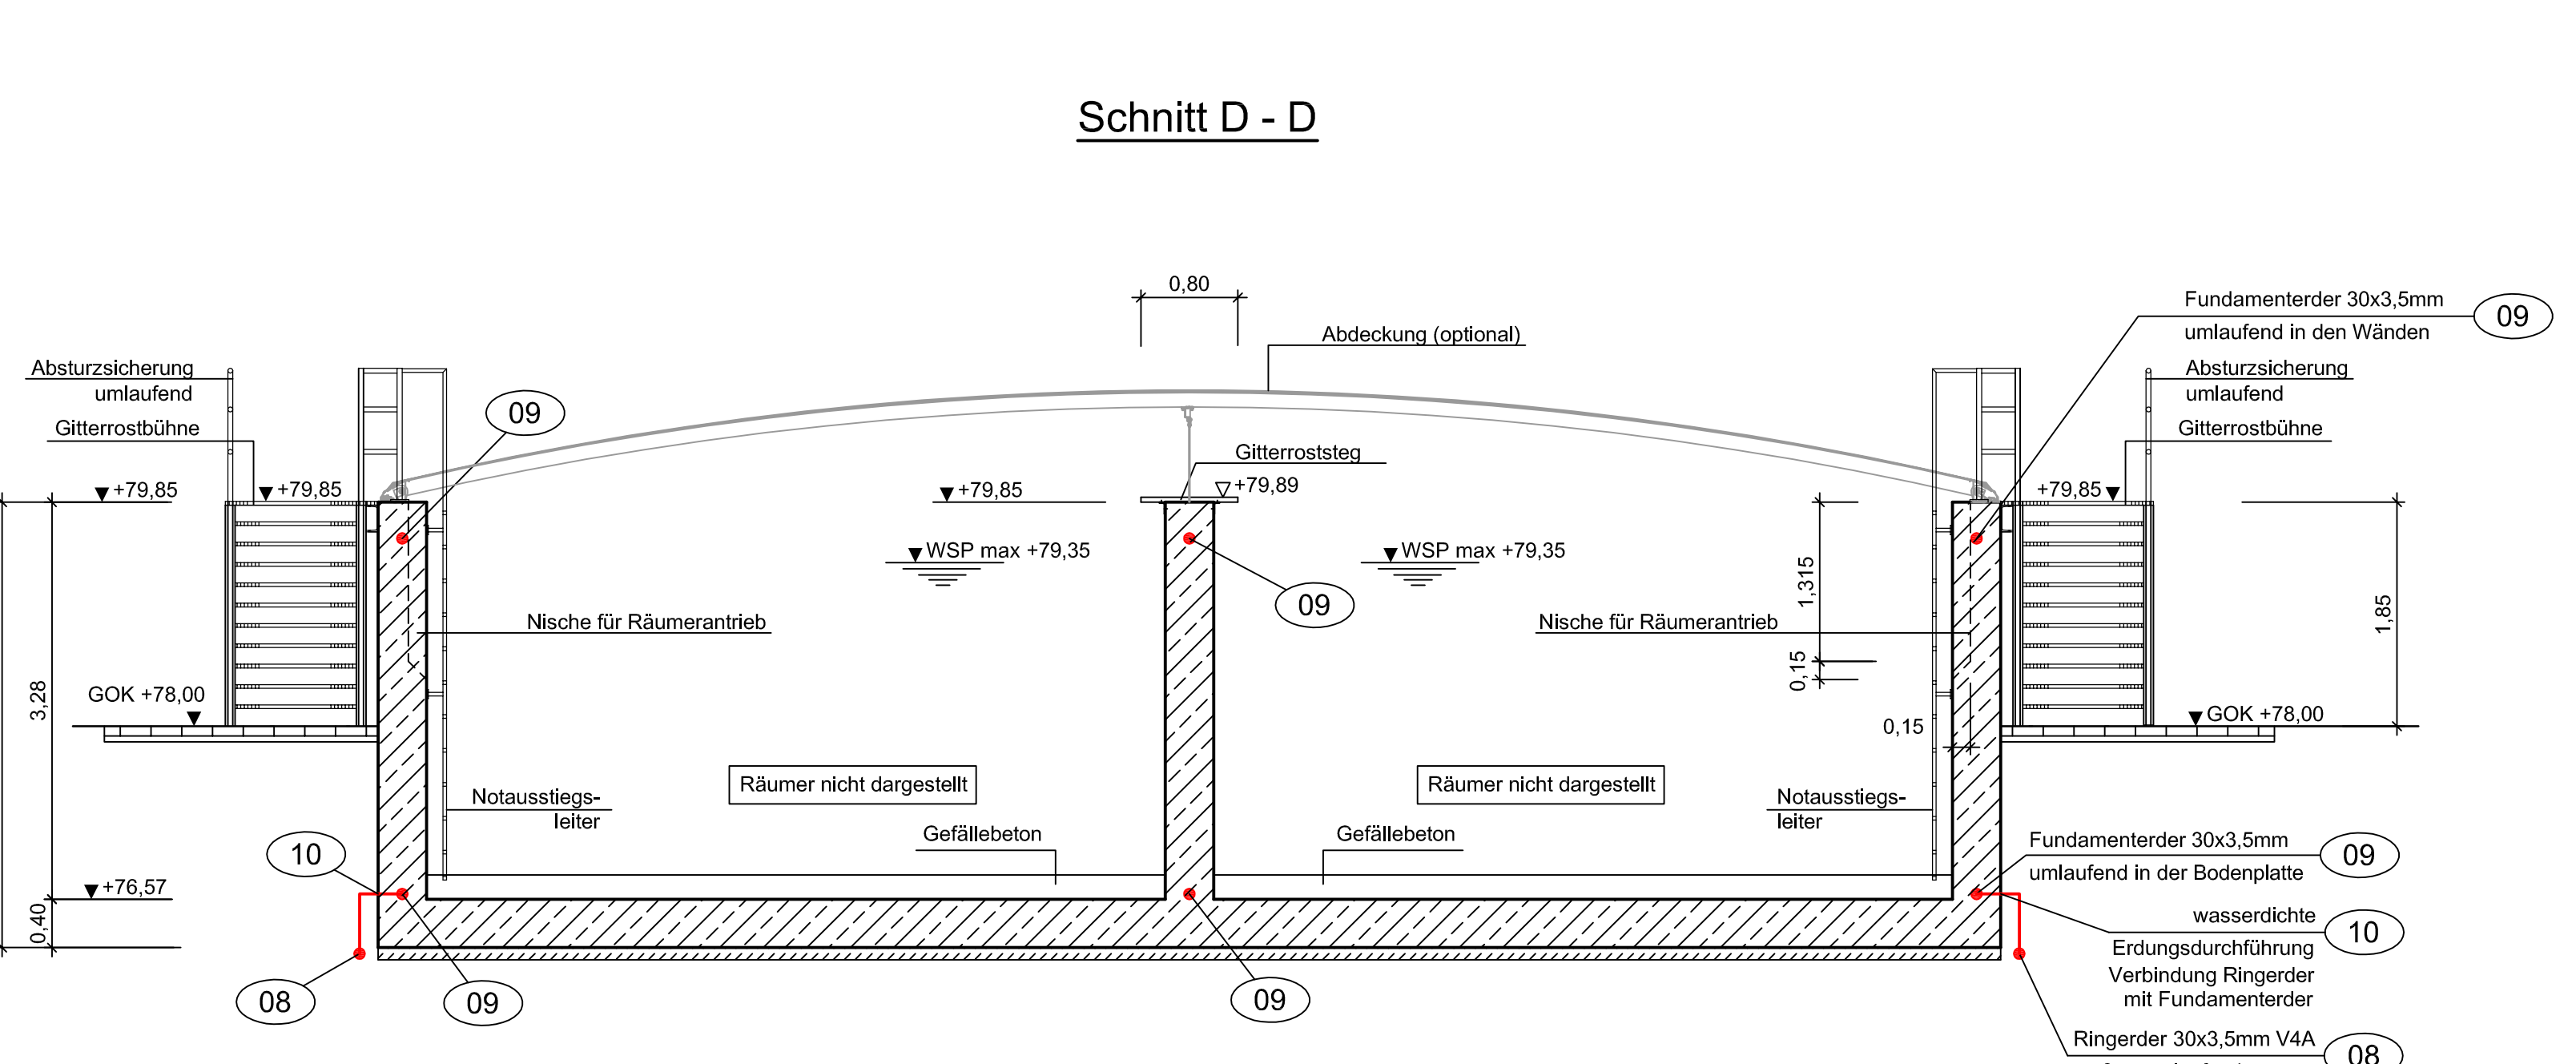


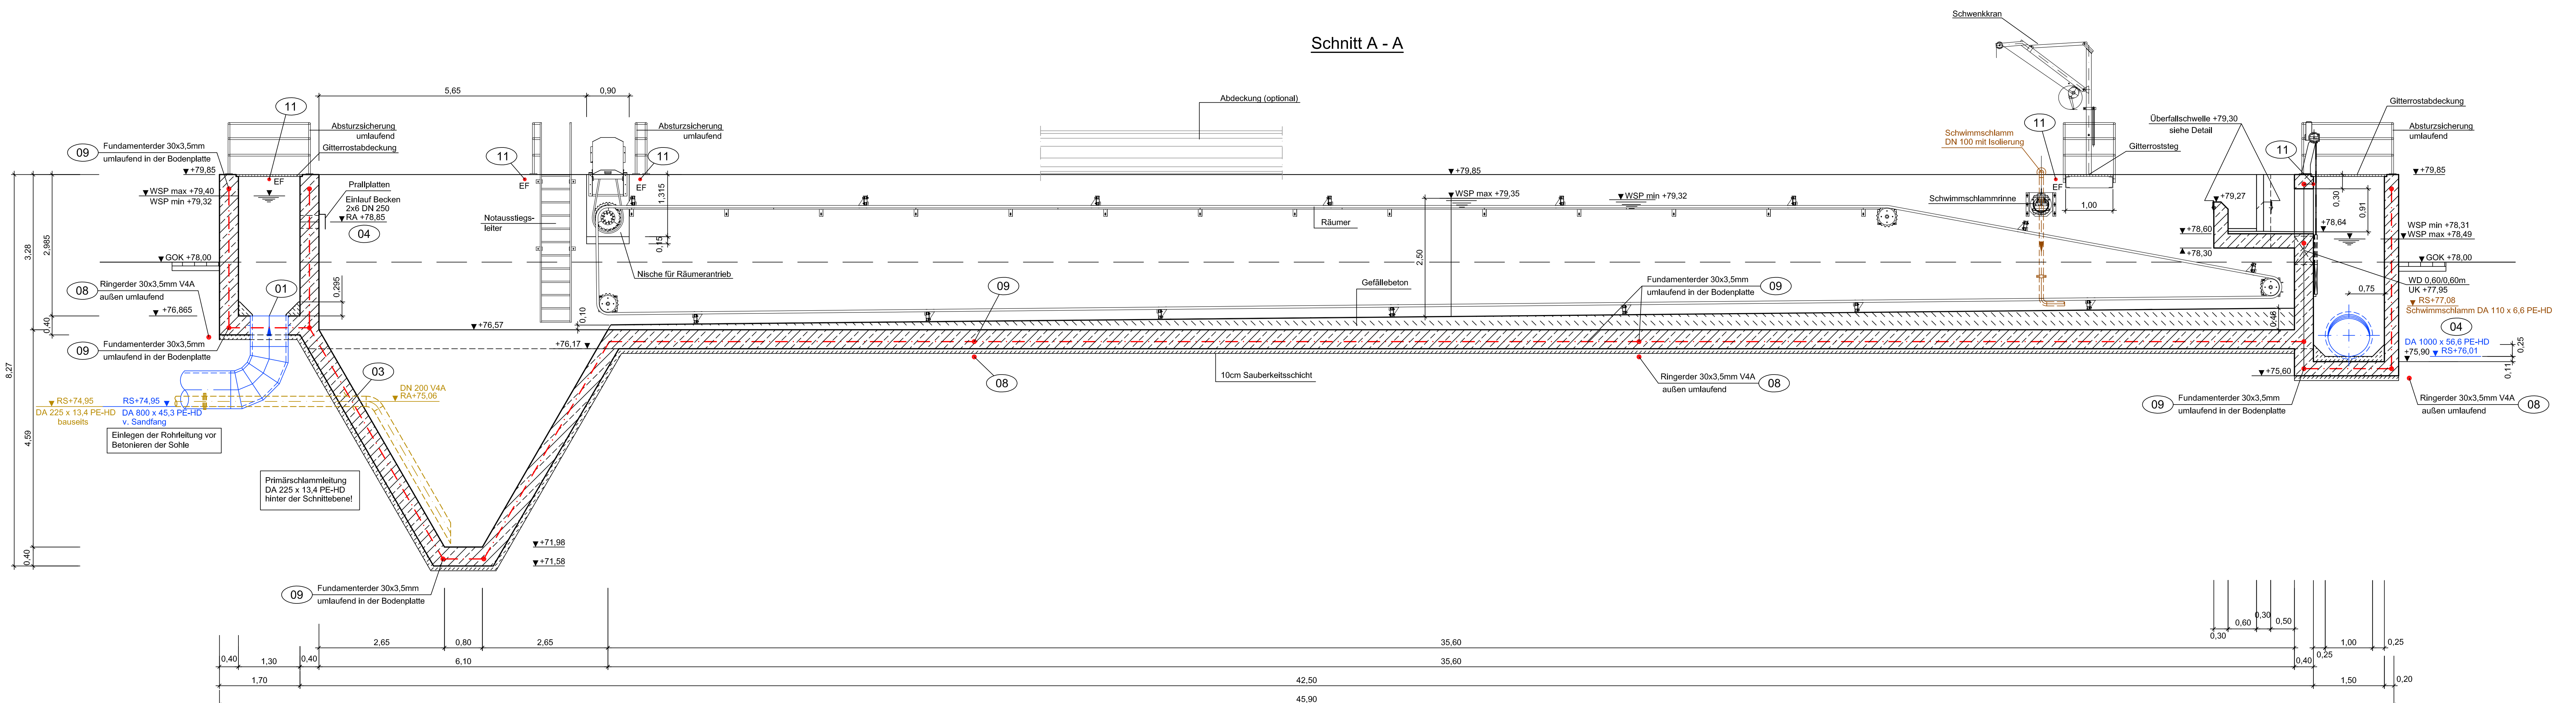

Detail Einlauf Becken mit Prallteller
M. 1:10
Anfertigung: 12 SGG

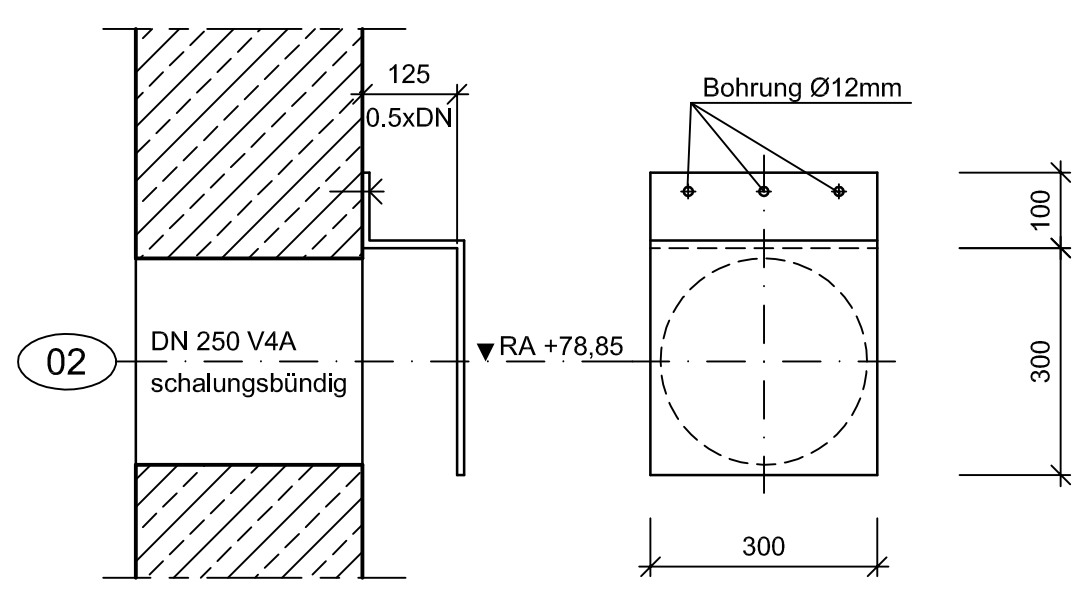

Detail Überfallwehr
M. 1:10

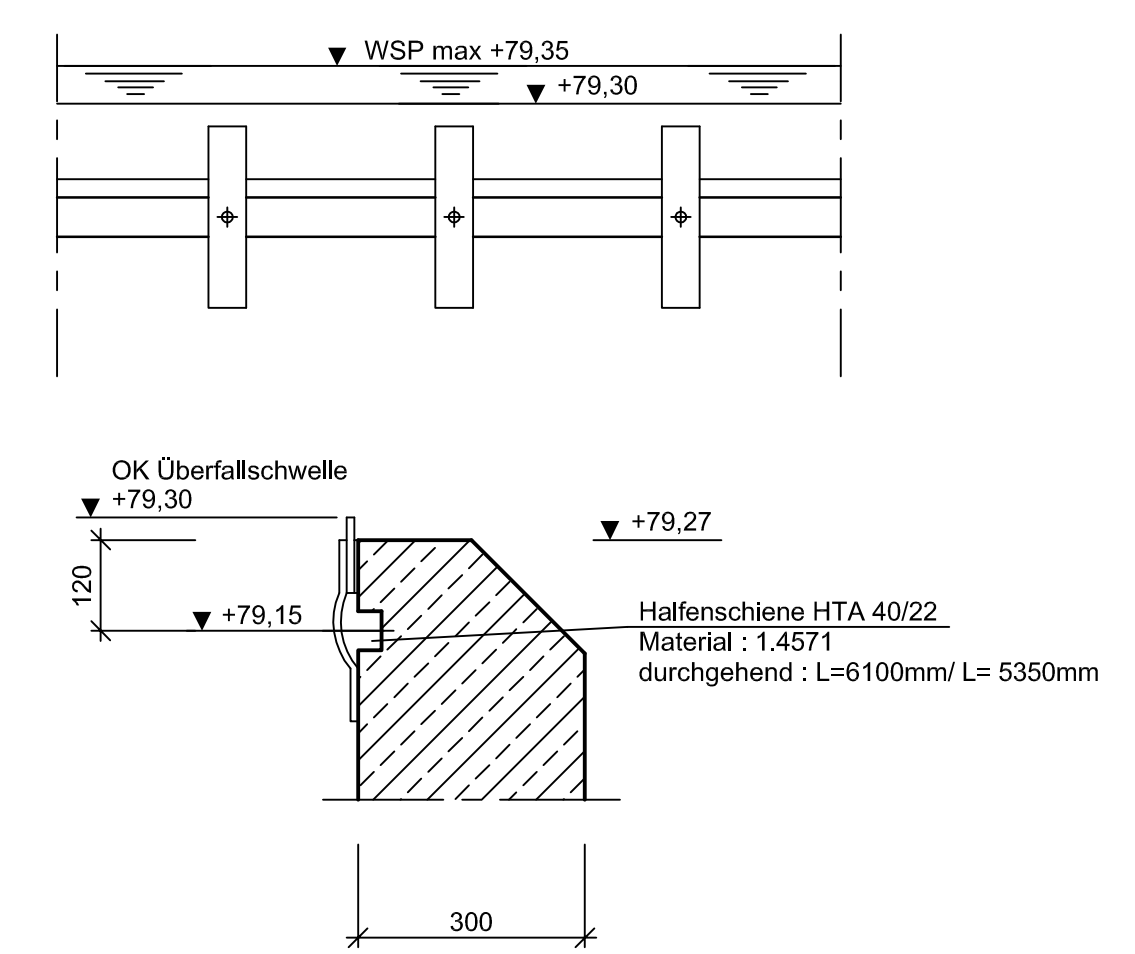

- Legende:
- Beton, bewehrt
 - Beton, unbewehrt
 - Gitterrost
 - Einbauteille Objektplanung
 - EF Erdungsfestpunkt
 - wasserdichte Erdungsdurchführung
 - Fundament der Banden 30x3,5mm
 - umlaufend in Decke und Sohle
 - Ringerder 30x3,5mm V4A
 - umlaufend außen

Dieser Plan ist nur gültig mit den zugehörigen Fachingenieursplänen, Schal- und Bewehrungsplänen.

Einbauteilleiste Objektplanung		
Nr.	Bezeichnung	Anzahl
01	Mauerrohr DA 800 x 45,3 PE-HD	2
02	Mauerrohr DN 250 V4A	12
03	Mauerrohr DA 225 x 13,4 PE-HD	2
04	Mauerrohr DA 1000 x 56,6 HD-PE	1
05	Halbierschiene HTA 4022, W=1,4571 L=6,10 m	2
06	Halbierschiene HTA 4022, W=1,4571 L=5,35 m	2
07	Mauerrohr DN 125	1
08	Ringerder 30x3,5 mm V4A	1
09	Fundament der 30x3,5 mm	1
10	wasserdichte Erdungsdurchführung	2
11	Erdungsfestpunkt	24

Alle sichtbaren Betonflächen sind in Sichtbeton SB 2 herzustellen, bei Außenflächen reicht diese bis min. 30 cm unter OK Gelände.

Urheberrechtlich geschützt nach DIN 34
Weitergabe sowie Vervielfältigung dieser Unterlage, Verwertung und Mitteilung ihres Inhalts ist nicht gestattet, soweit nicht ausdrücklich schriftlich zugestanden. Zuwiderhandlungen verpflichten zu Schadenersatz. Alle Rechte für den Fall der Patenterteilung oder Gebrauchsmuster-Eintragung vorbehalten.

Copyright reserved
Copying of this document, and giving it to others and the use or communication of the contents thereof, are forbidden without express authority. Offenders are liable to the payment of damages. All rights are reserved in the event of the grant of a patent or the registration of a utility model or design.

01	-	-	-
Index	-	Datum	Name
WEB Wolfenburger Erdbeckenbau			
Projektbezeichnung: Kläranlage Wolfsburg Errichtung einer Grobentschlammung Ausführungsplanung			
Masstab	1:50	Plan	Blatt
WEB - Planung			
WEB - Betriebe			
Datum			
Freigabe			
Wolfsburg, den			
Der Vorstand			
Im Auftrag:			
Objekt-/Installationsplan			
Grobentschlammung			
Schnitt A - A, D - D, E - E, Details			
1090A02	Datum	Name	
Planverfasser in	21.03.2014	VI	
Zeichnung	21.03.2014	AL	
Planprüfung			
Blattgröße	A4	Anlage	
1189 x 841		Anfertigung	