
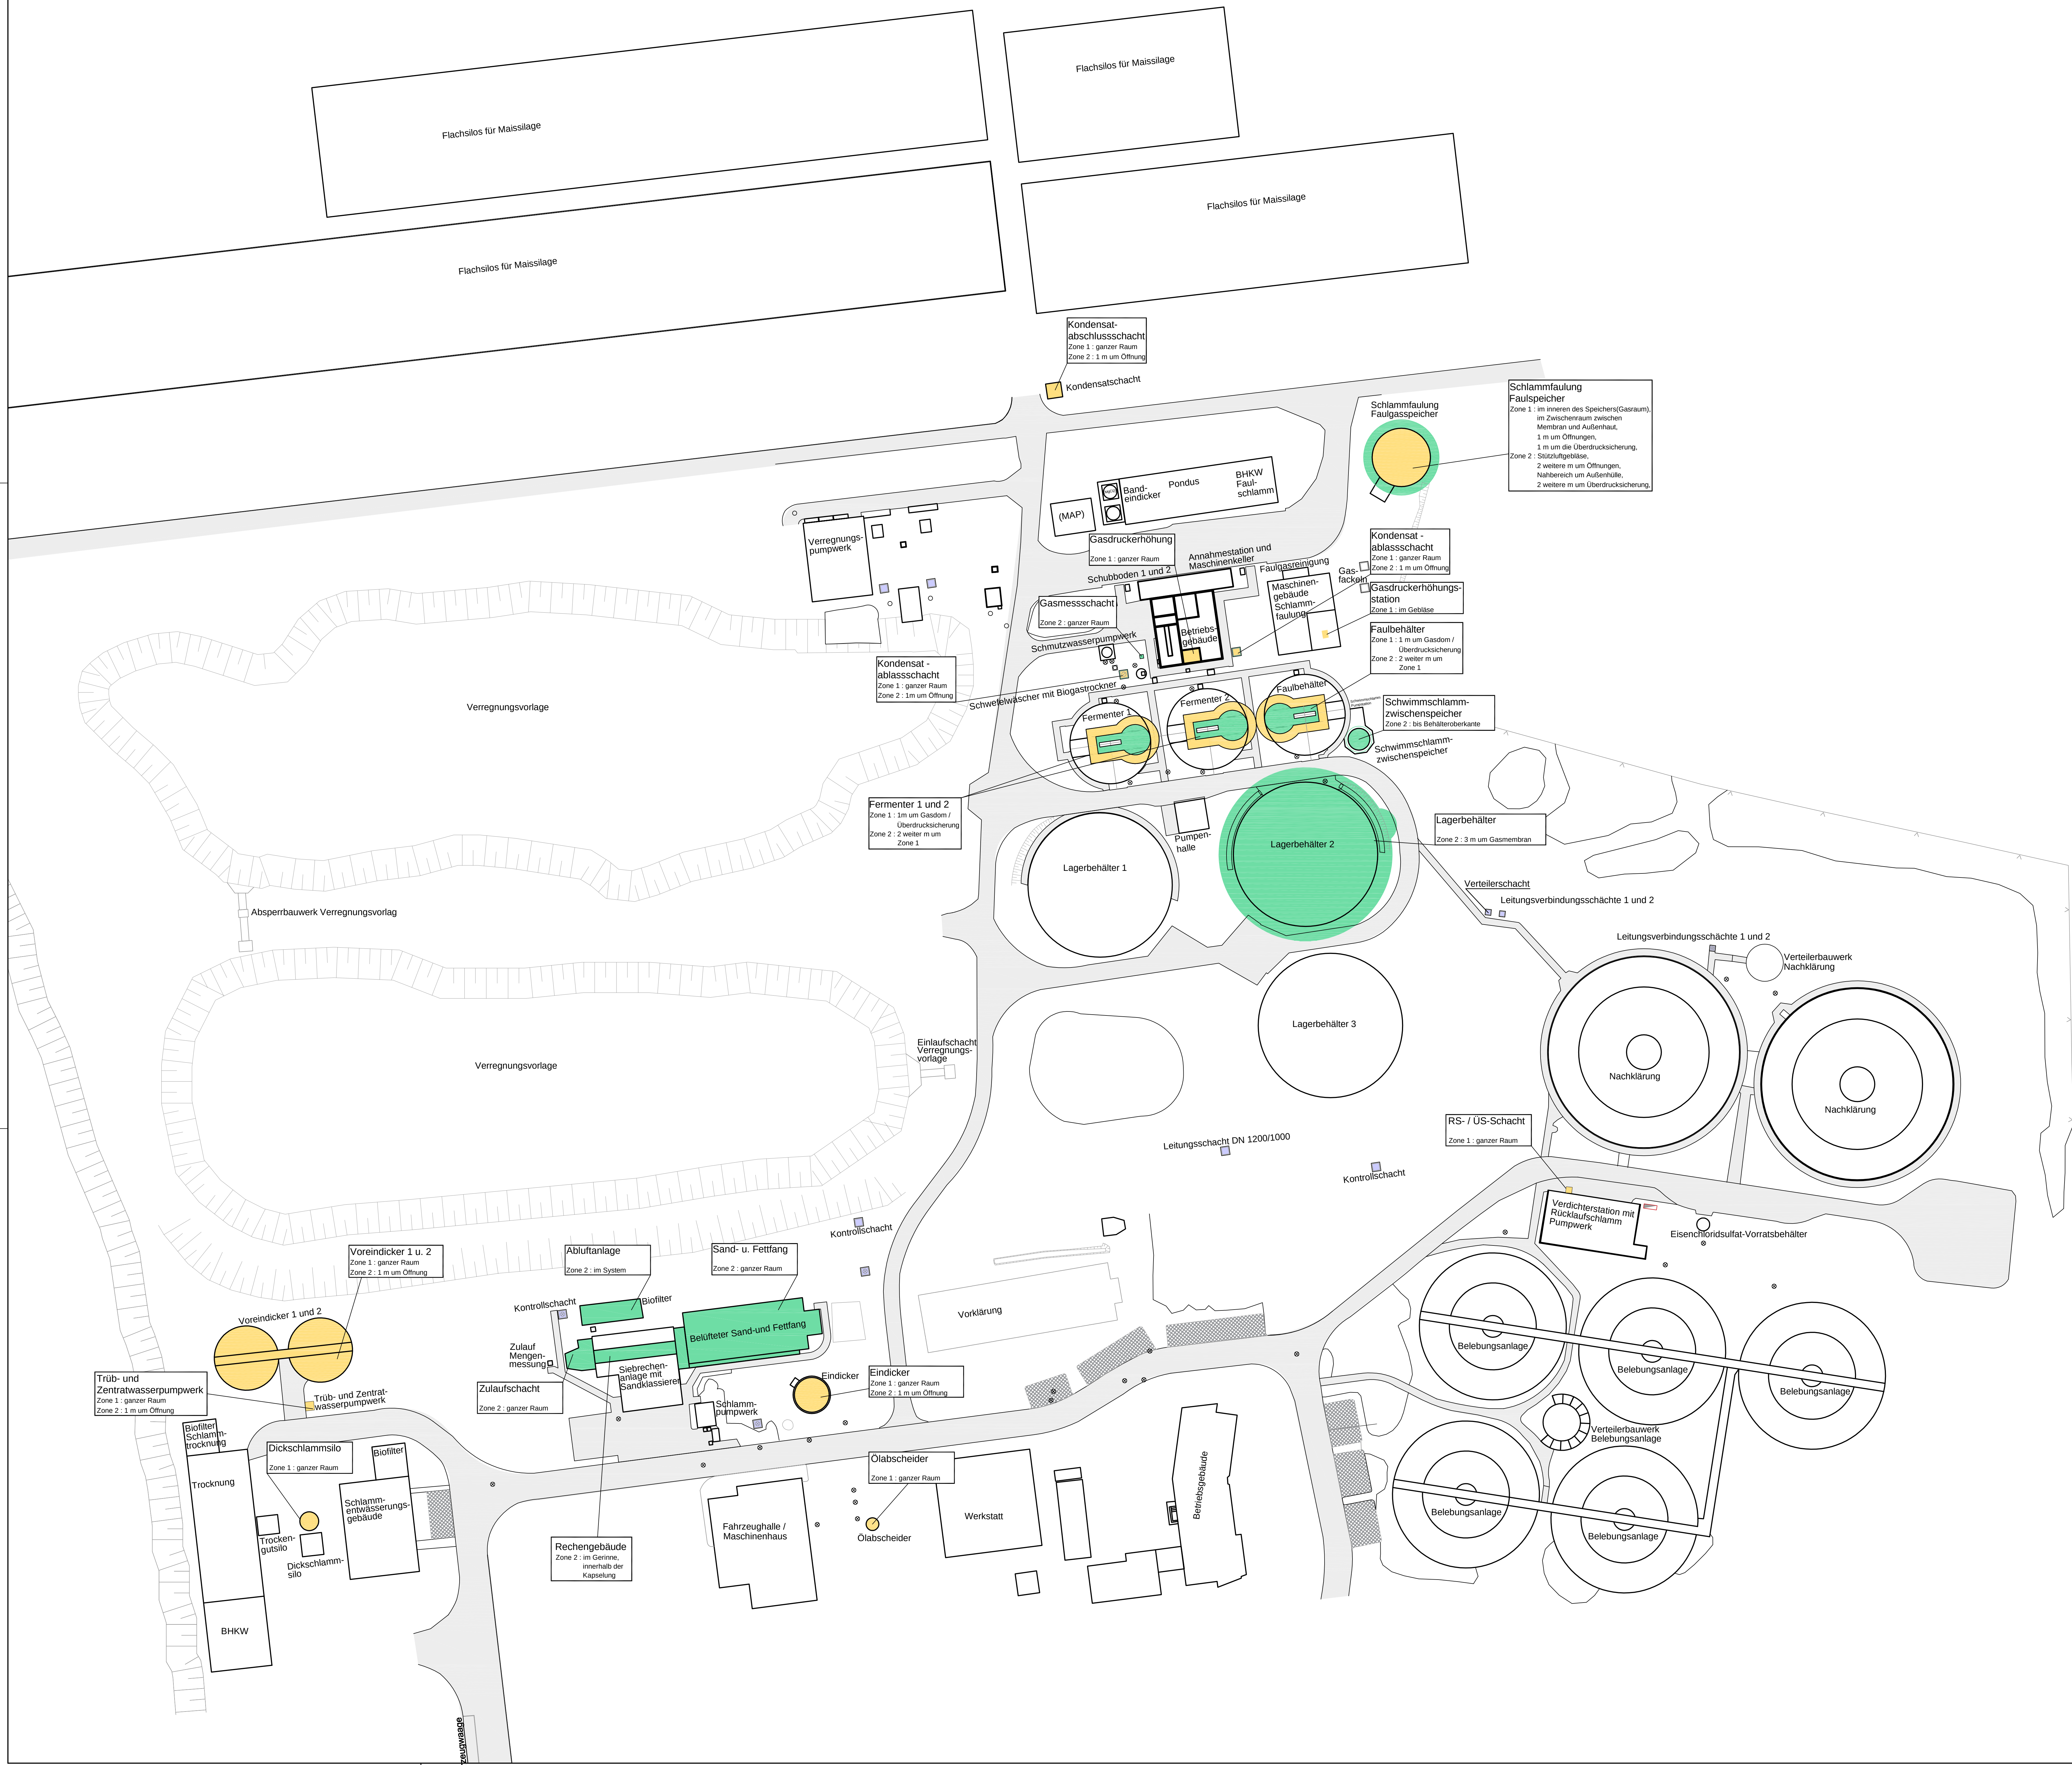


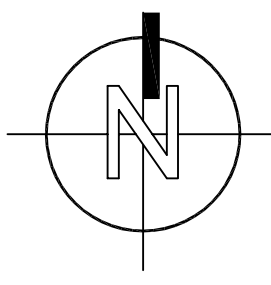

Legende :

- Zone 0
- Zone 1
- Zone 2

Zeichnung erstellt		13.04.2017	MN	0
Änderung		Datum	Bearb.	Index
Zeichnung: Exschutzplan		Zeichnung-Nr.: E-102		
		Maßstab: 1 : 500		
Baumaßnahme:		Projekt-Nr.: 07-001		
Wolfsburger Entwässerungsbetriebe		Verfasser: Prins		
Auftraggeber:		Datum: 13.04.2017		
		ehp Umweltplanung GmbH Fehlkamp 81 - 25421 Pinneberg Tel. 04103 90 40-0 Fax 04103 90 40-40 E-Mail: info@ehp-umweltplanung.de 		