


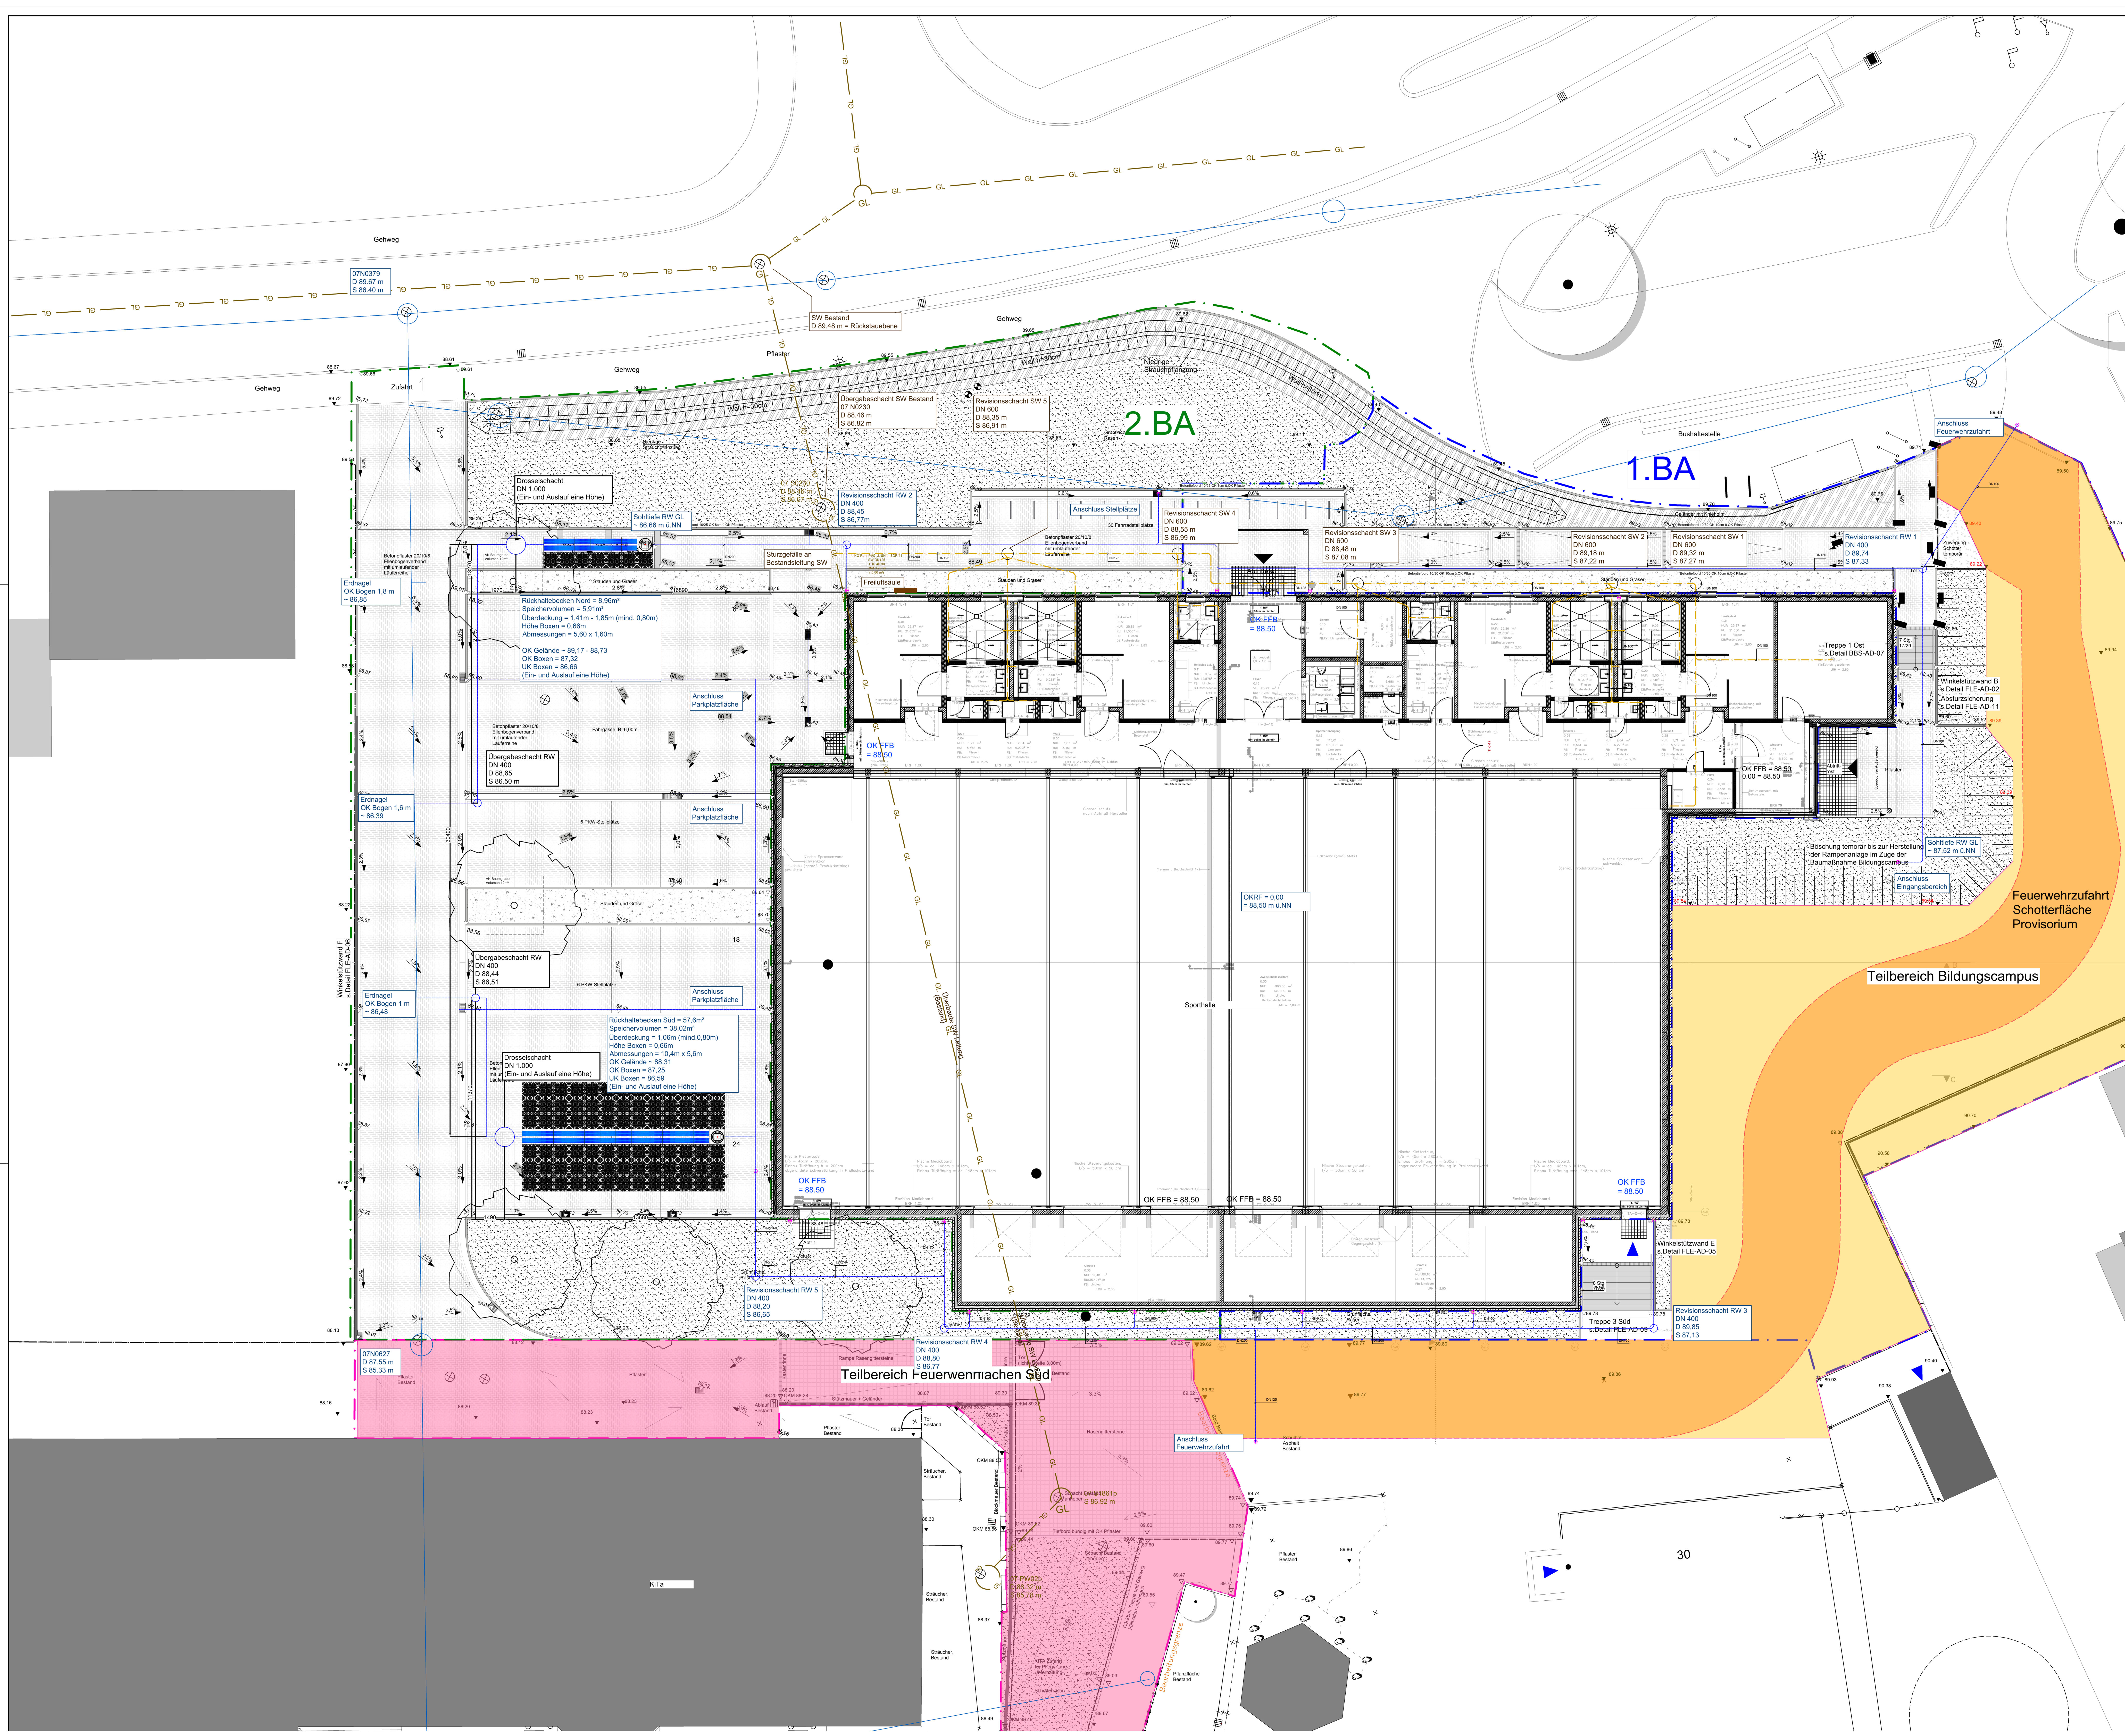

Index	Änderung / Bemerkung	Datum	Name
E	Anpassung Regenwasserrückhalteflächen Parkplatz	20.10.2025	Schulze
D	Ergänzung RW Parkplatz	31.05.2024	Schulze
C	Neue Positionierung Tiefenbohrung ergänzt	29.09.2023	Kaiser
B	Anpassung an Außenanlagenplanung	27.09.2023	Kaiser
A	Erstzeichnung	17.01.2023	Kaiser

Index	Änderung / Bemerkung	Datum	Name
Cloud	A B	17.01.2023	
ZKS	B D E	27.09.2023	
Arbeits	B D E	29.09.2023	
Heidt + Peters	C	17.01.2023	



PIH Beratende Ingenieure
Wischhof & Partner PartGmbH

Geschäftsführer
Dipl.-Ing. Mathias Wischhof
Dipl.-Ing. Stefan Köhler
Dipl.-Ing. Architekt BDA Thomas Schürer
Alle Sachverständigen sind bei
34108 Braunschweig
www.pih-ha.de
Tel.: 0531-731 71 41
Fax: 0531-731 71 41
E-Mail: info@pih-ha.de

CAD-BEARBEITUNG		Leistungphase 5 Ausführungsplanung	
Schulze	2021-020	Neubau Sporthalle Flechtorf	Lageplan Grundleitungen
Datum:	20.10.2025	Maßstab:	1:100
Gezeichnet:	Sanitär	Plannummer:	2021-020_5_LP_1-1-1
Index:	E	Index:	1/1
Erstellt am:	27.09.2023	Gezeichnet:	2023-09-22 A 101c
Datum:	20.10.2025	Datum:	2021-020_5_LP_1-1-1