


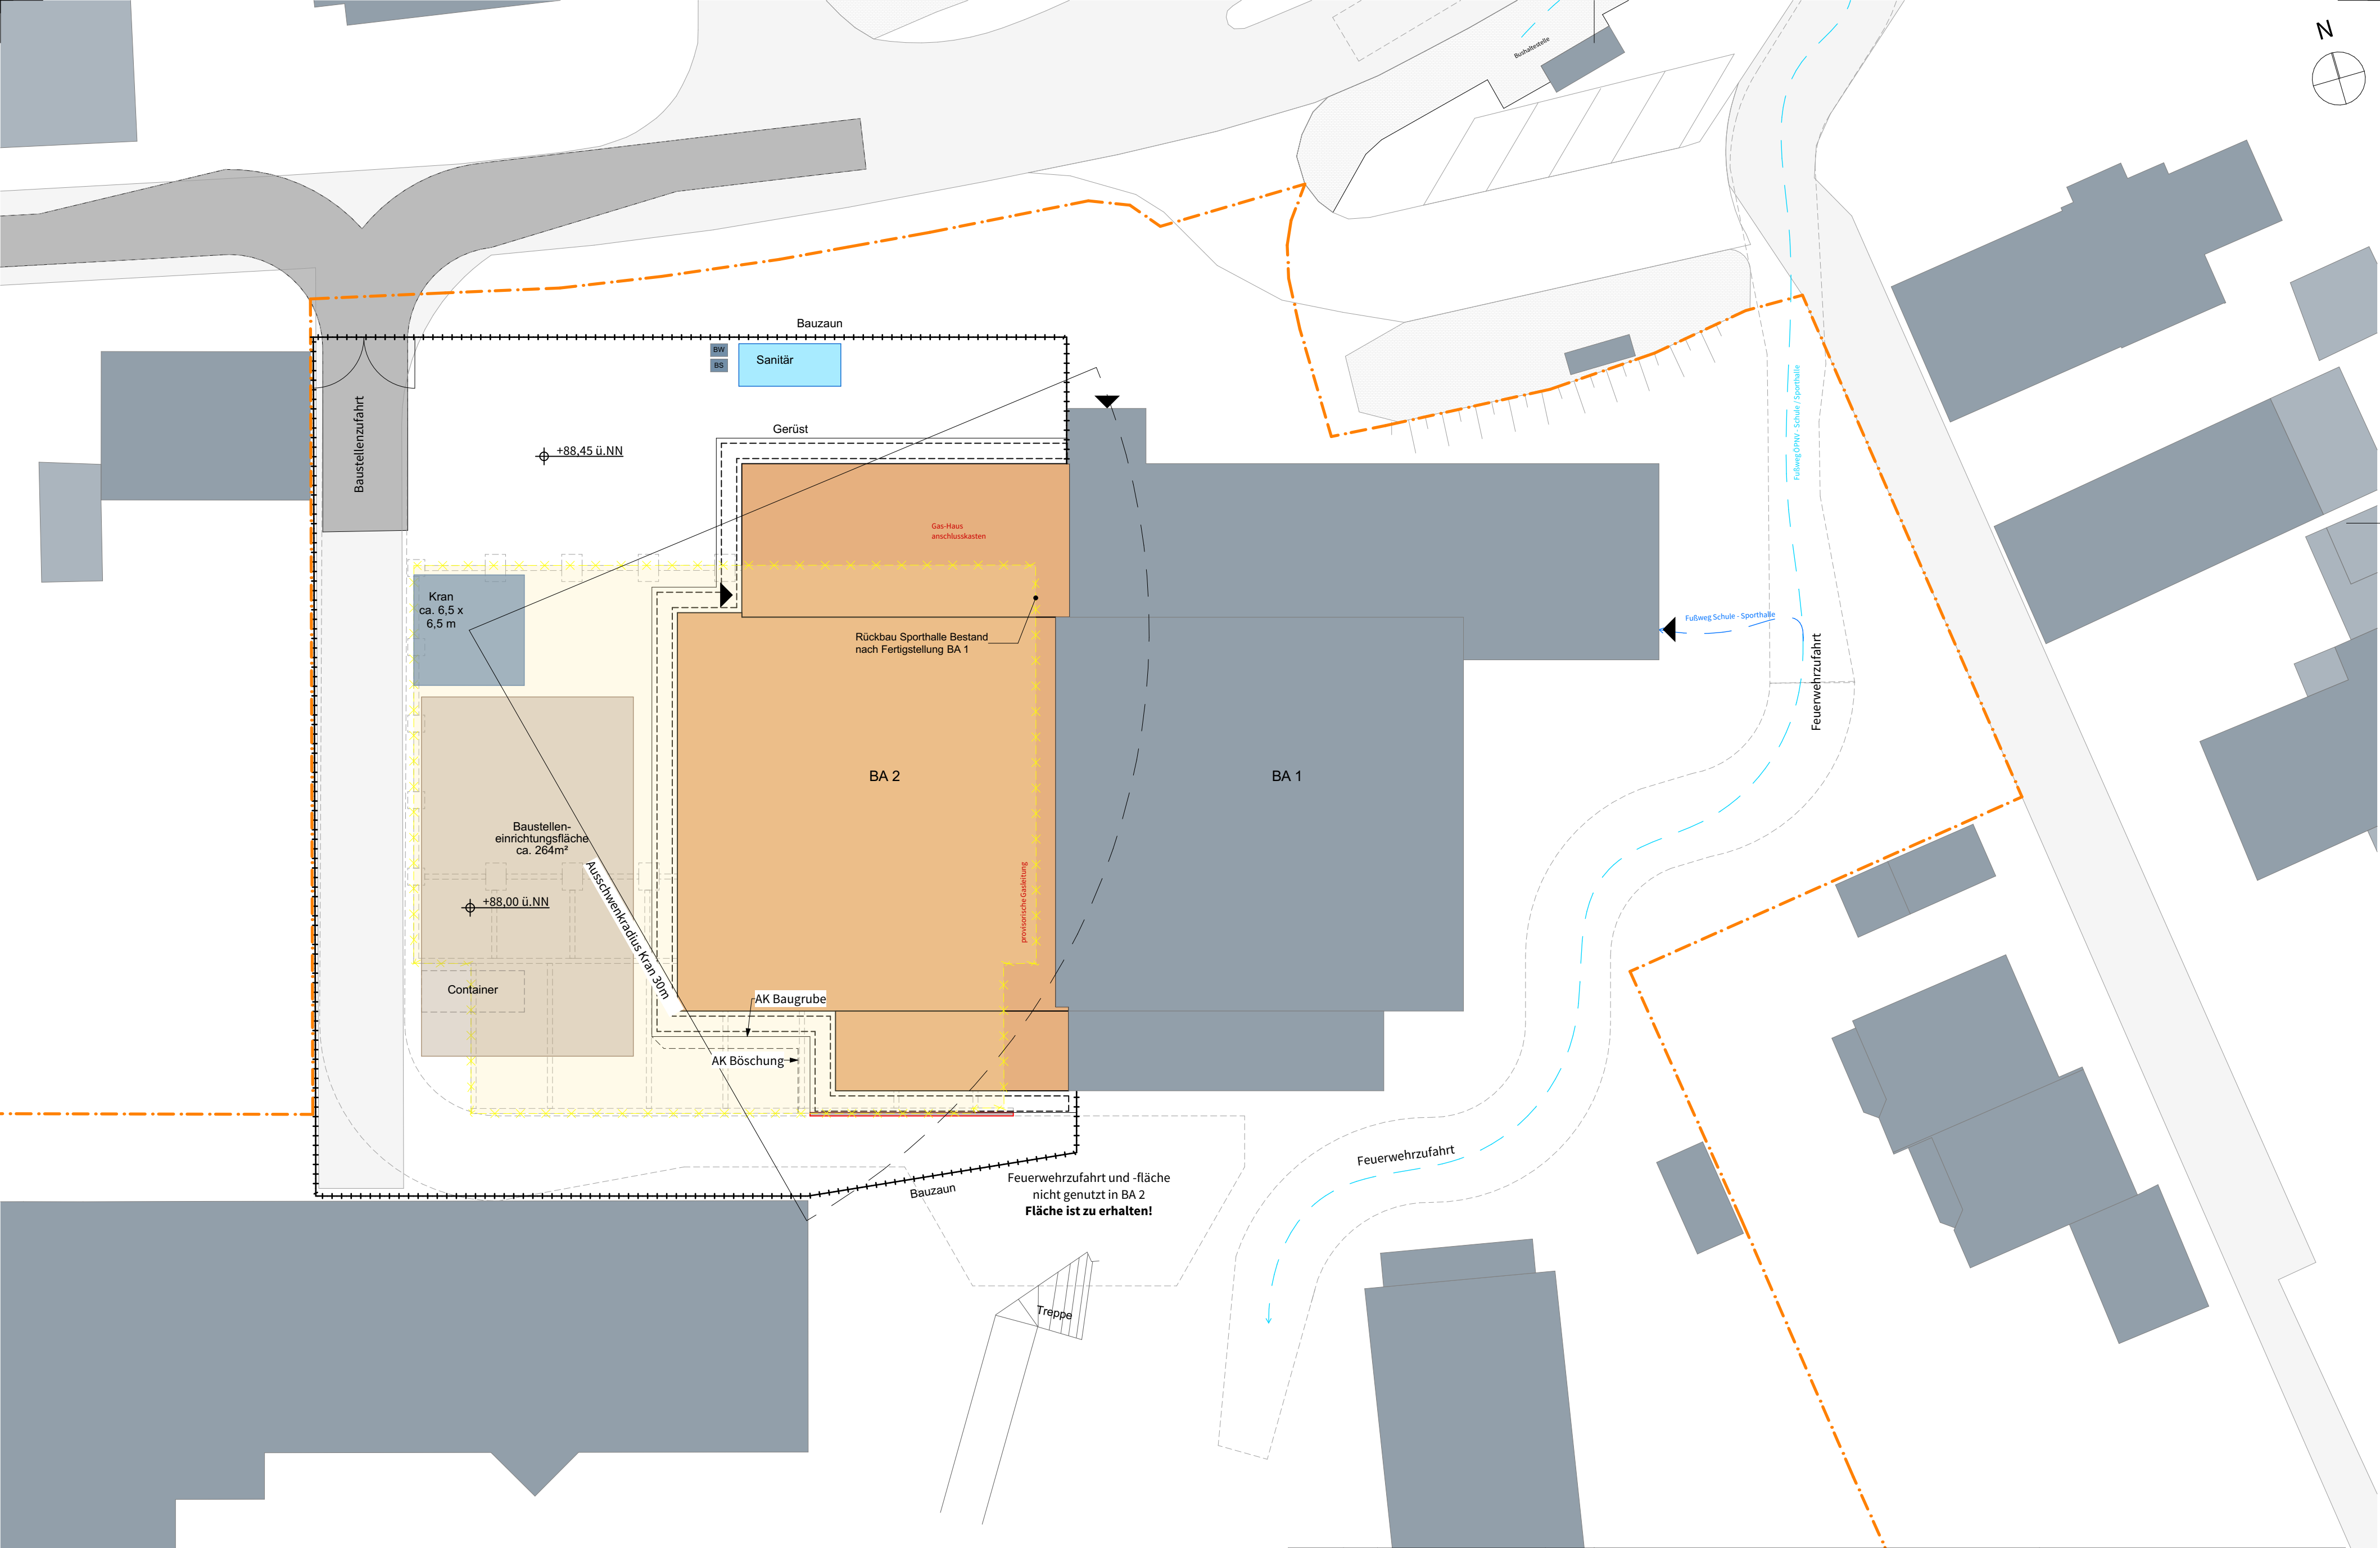

				Ausführungsplanung BAUVORHABEN: Neubau der Sporthalle mit Parkplatzanlage Alte Berliner Str. 28A 38165 Lehre	Die Planschmiede Alte Molkelei 4 29386 Hankensbüttel; 0 58 32 - 977 88-0 Hauptstr. 8 38536 Meinersen F: 0 58 32 - 977 88-29 Am Stammelteich 2 38444 Wolfsburg; 0 53 61 - 893 23 12 2KS CONCEPT
				BAUHERR/-IN: BAUVERGÄBE BAUHERR/-IN:	PLAN: Baustelleneinrichtung 2. BA
15.09.2023	frm	Feuerwehruzufahrten, Baugrube, Böschungen	a	Gemeinde Lehre Andreas Busch	PLAN-GRÖSSE: 42,0cm*29,7cm MASSSTAB: 1:250 GEZ: frm
25.08.2023	frm	Planerstellung	-	Marktstrasse 10	PROJEKT-NR.: 21086
DATUM-	GEZ-	ÄNDERUNGSINHALT-	INDEX-	38165 Lehre	BAUTEIL: - ZEICH-NR.: A 002a

M 1:250 0m 10m 20m