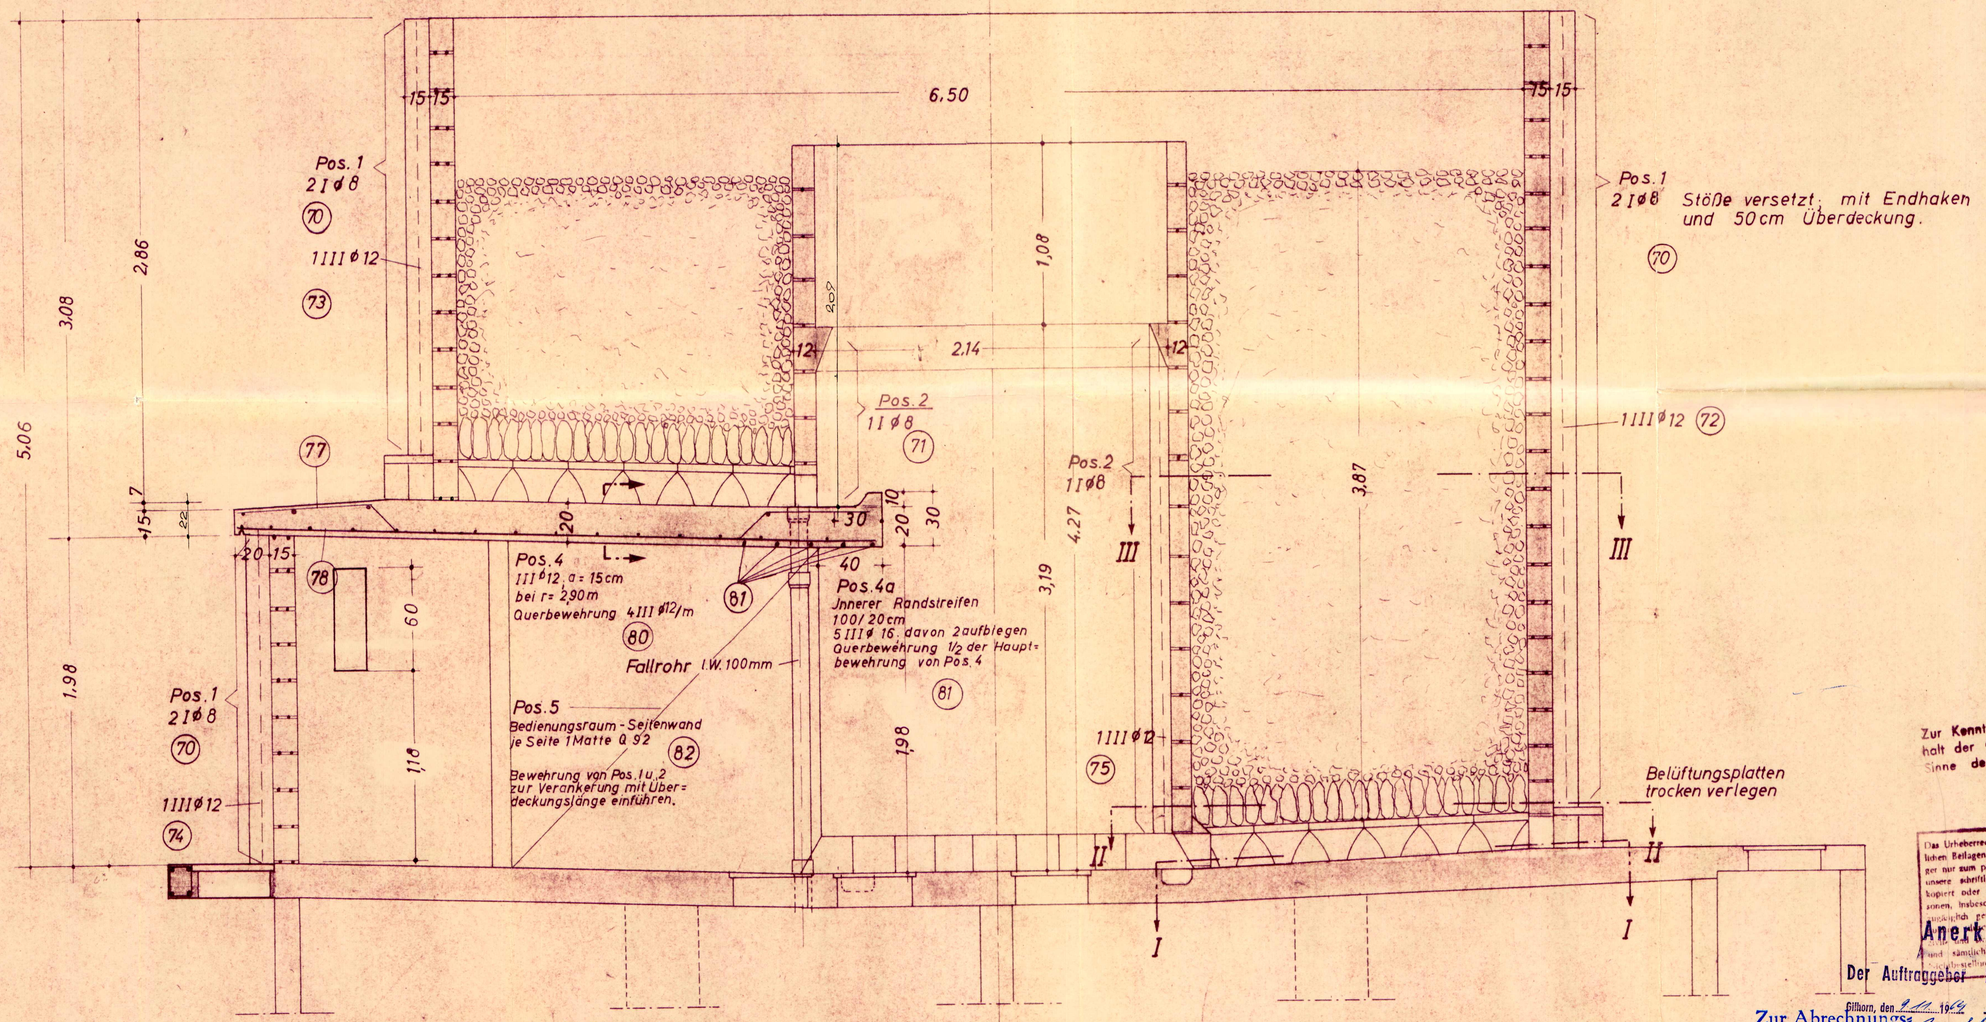

Schnitt durch die Decke des Bedienungsraumes

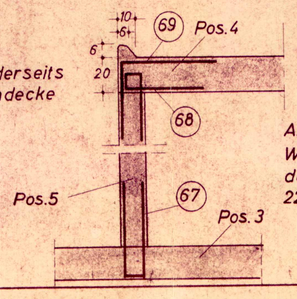

Anschlußbewehrung der Wand an Sohle und Decke durch III ø 8; e = 20 cm
22 Stück von jeder Form.

Achtung!
Wulstausbildung beiderseits der Bedienungsraumdecke beachten

B 225
St. I; III b

An Stelle von St. I kann auch St. III b gleichen Durchmessers ohne Endhaken verwendet werden.

Zur Kenntnis gegeben nur unter Vorbehalt der Geheimhaltungsverpflichtung im Sinne des Urheber- und Patentrechtes.

Das Urheberrecht an diesen Zeichnungen und sämtlichen Beilagen verbleibt uns. Sie sind dem Empfänger nur zum persönlichen Gebrauch anvertraut. Ohne unsere schriftliche Genehmigung dürfen sie nicht kopiert oder vervielfältigt, auch nicht dritten Personen, insbesondere Wettbewerbern, mitgeteilt oder zugänglich gemacht werden. Widerrechtliche Bestellung ist nicht den Empfänger oder Dritte hat Folgen. Die Zeichnungen und sämtliche Beilagen sind uns im Falle der Nichtbestellung sofort zurückzugeben.

Anerkannt:
Der Auftraggeber — Der Auftragnehmer
Gilhorn, den 9.11.1964 — OTTO MEYER
Baugeschäft - Sägewerk
UELZEN i. Hann.

Zur Abrechnungs-Zeichnung ergänzt
Uelzen, den 28.7.64

Schreiber-Kläranlagen
Dr.-Ing Aug. Schreiber KG
Hannover-Vinnhorst
Bahnhofstr. 45A; Tel.: (0511) 789352

Bedarfsfall: Kläranlage Sandkamp
K 1000 M. 1 : 20

Tropfkörpervertikalschnitt mit Stahleinlagen

Zeichnung: 438/1971/10 Stahl. 30.9.59. Fk.