


Gesamt	4,47 ⁵				
Lochblech	3,07 ⁵	1,40			
Lochblech und Geländer	3,07 ⁵	1,22	1,18		
Positionen der Schrauben	3,07 ⁵	9	10 ⁵ 6 ⁵ 2 ⁵ 2 ⁵ 1,8	57	85
Handlaufhöhe und Geländer	3,16 ⁵	19	4	15	8

65	24				
65	2	22			
65	2	22			
89					
65	2	20			

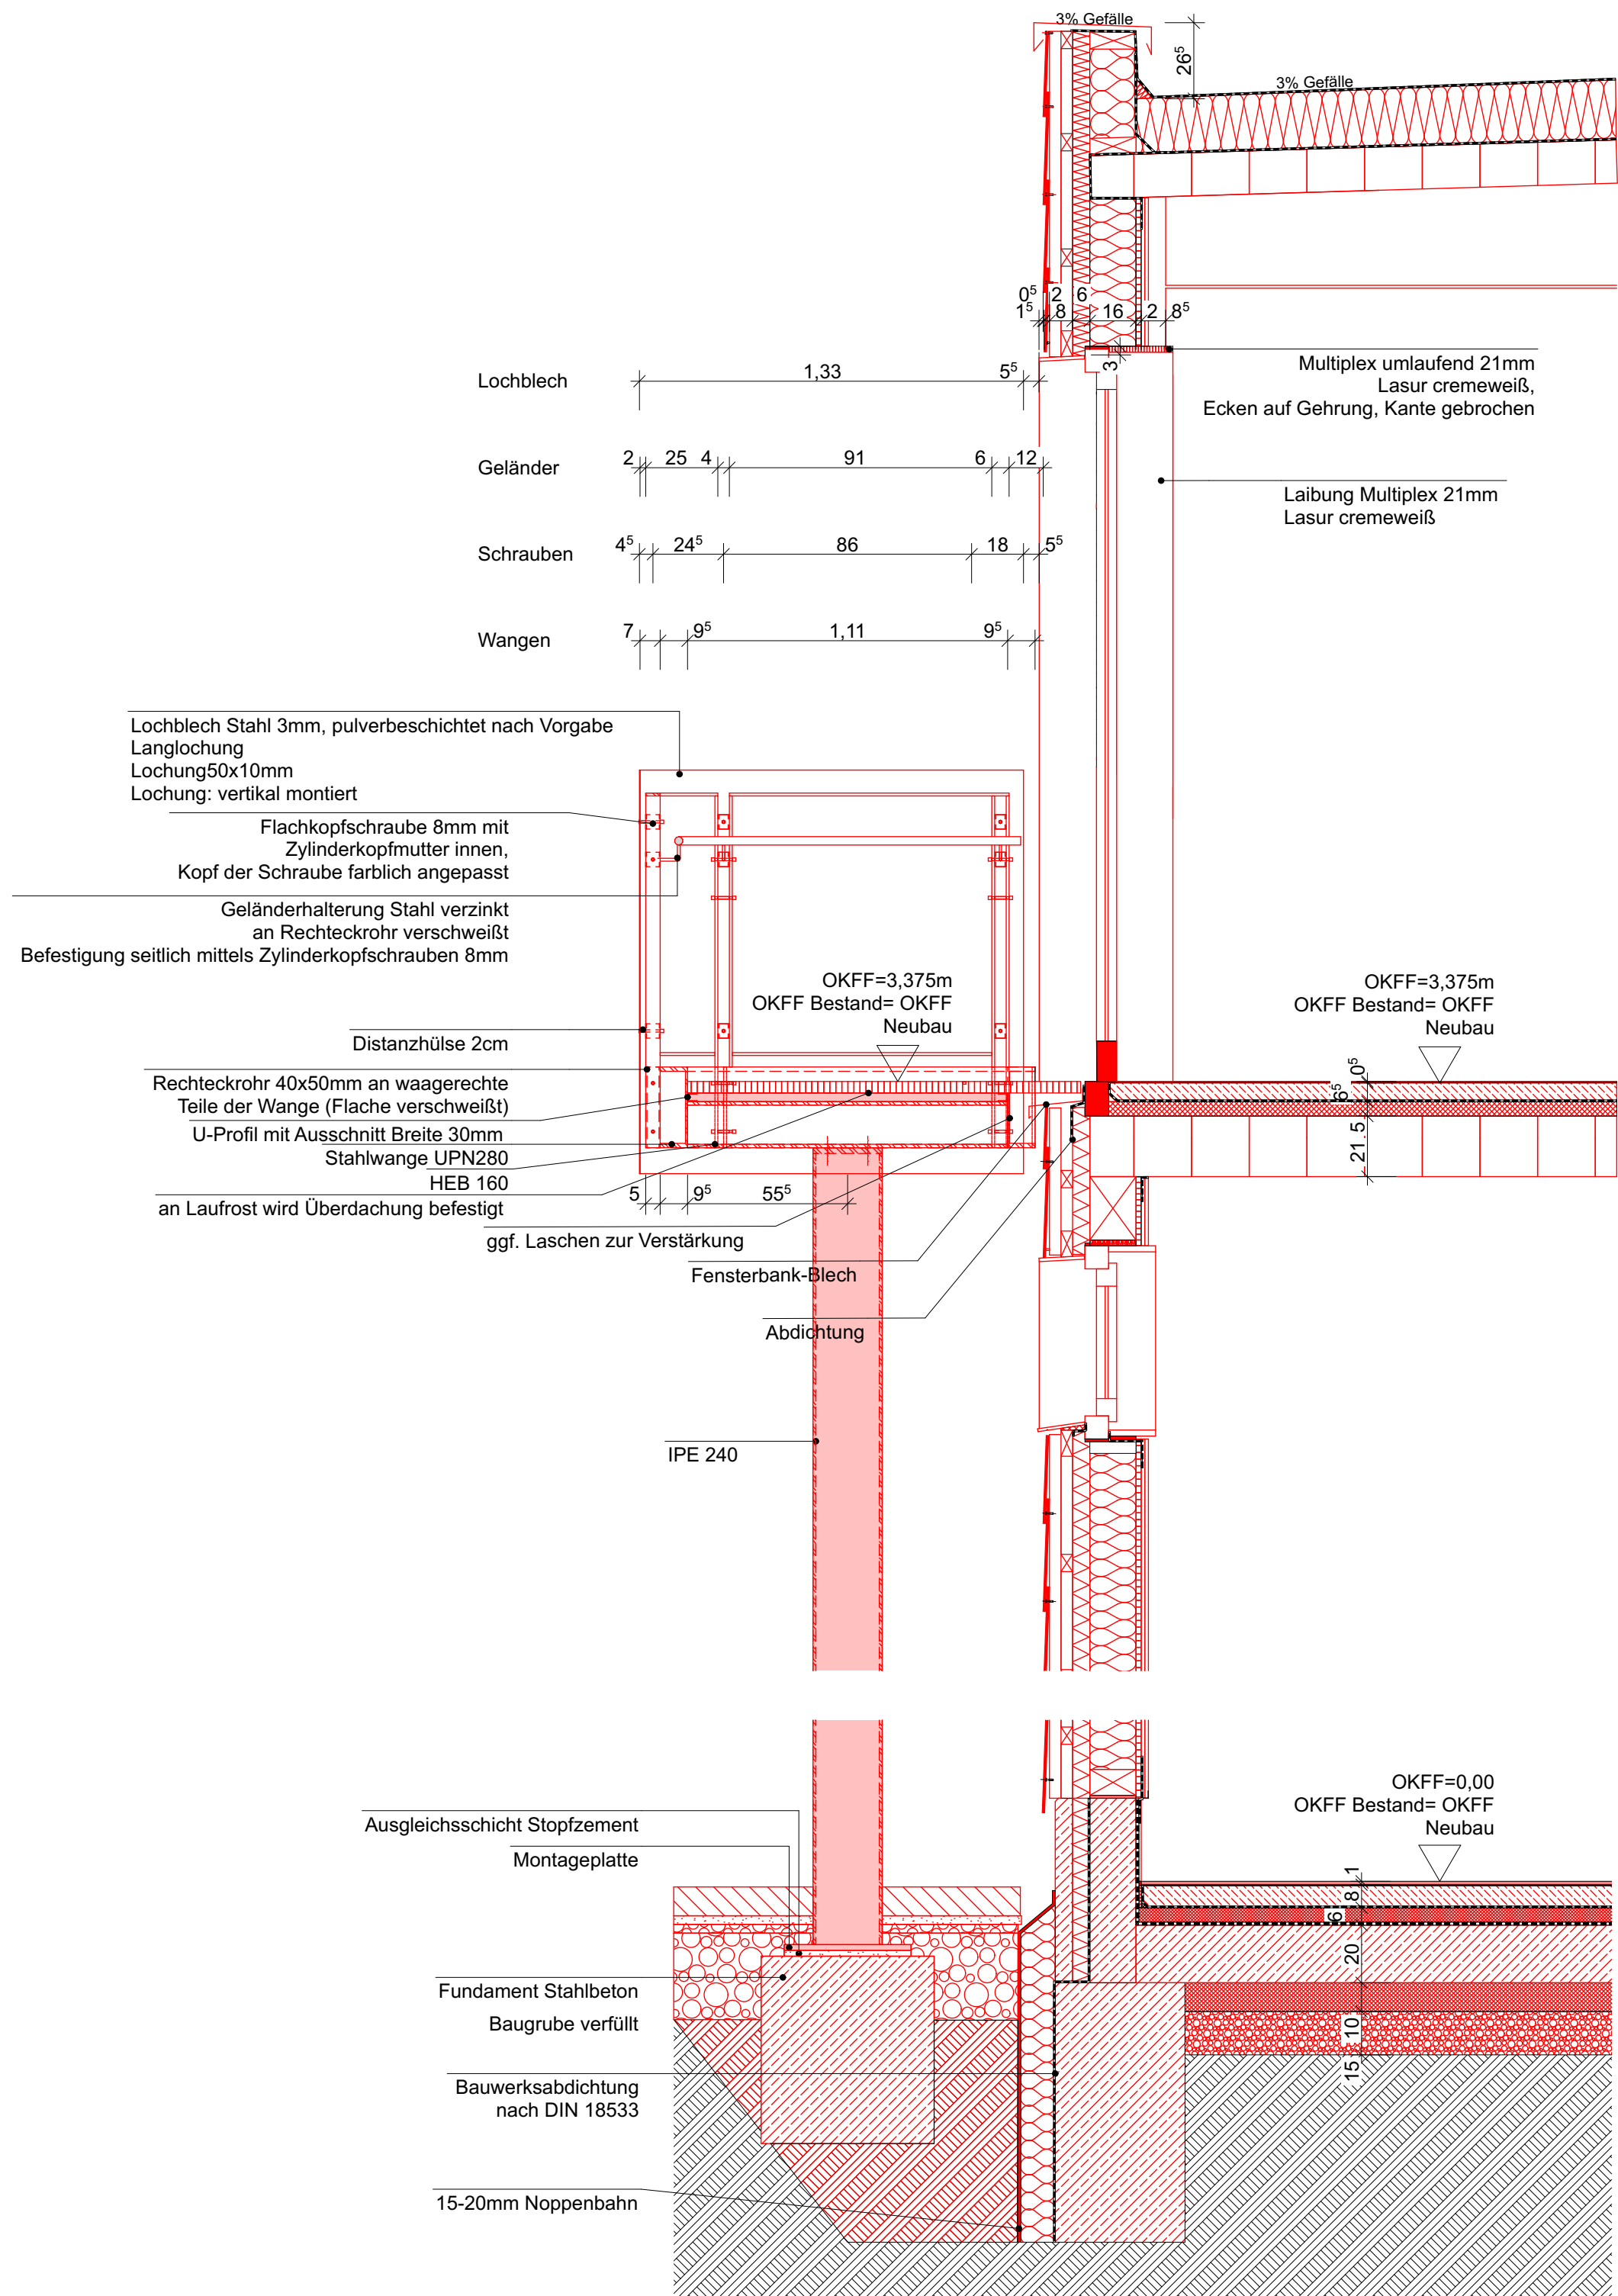

a0	29.06.2026		Überarbeitung Treppe
Index	Datum	Name	Änderung

N

Ar der Meins

Helmstedter Straße

OKFF = 0,00m = 57,80müNN

LAGEPLAN

Objekt OF VorsfeldeWolfsburg
Helmstedter Str. 1, 38448 Wolfsburg

Bauherr Stadt Wolfsburg - Geschäftsbereich 37
Helmstedter Straße 1
38448 Wolfsburg

Planung

Bauleitung

Planinhalt Treppe Anschluss Gebäude

Maßstab	Planungsphase	Datum / gez.	Zeichnungnr./ Dateiname	Änderungs- index
1:20	5	18.06.2026	715_ADtGruTreppea0	a0

Fachplanung

Maßstab	Planungsphase	Datum / gez.	Zeichnungnr./ Dateiname	Änderungs- index