



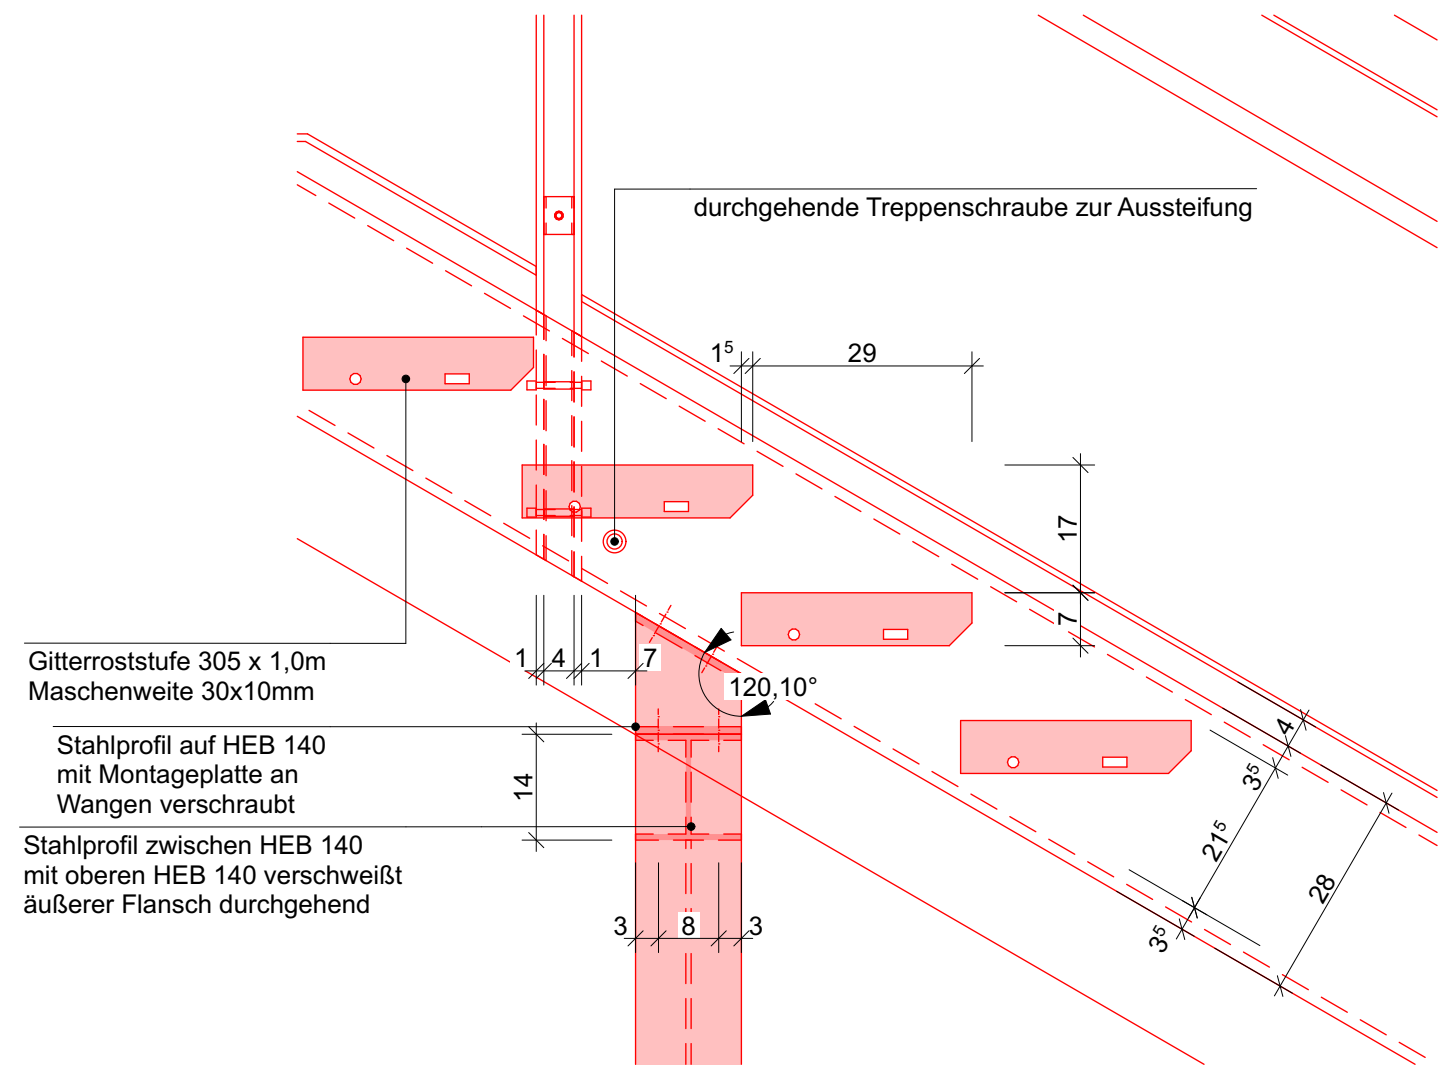

Detail Anschlusspunkt Wange an Stahlprofil

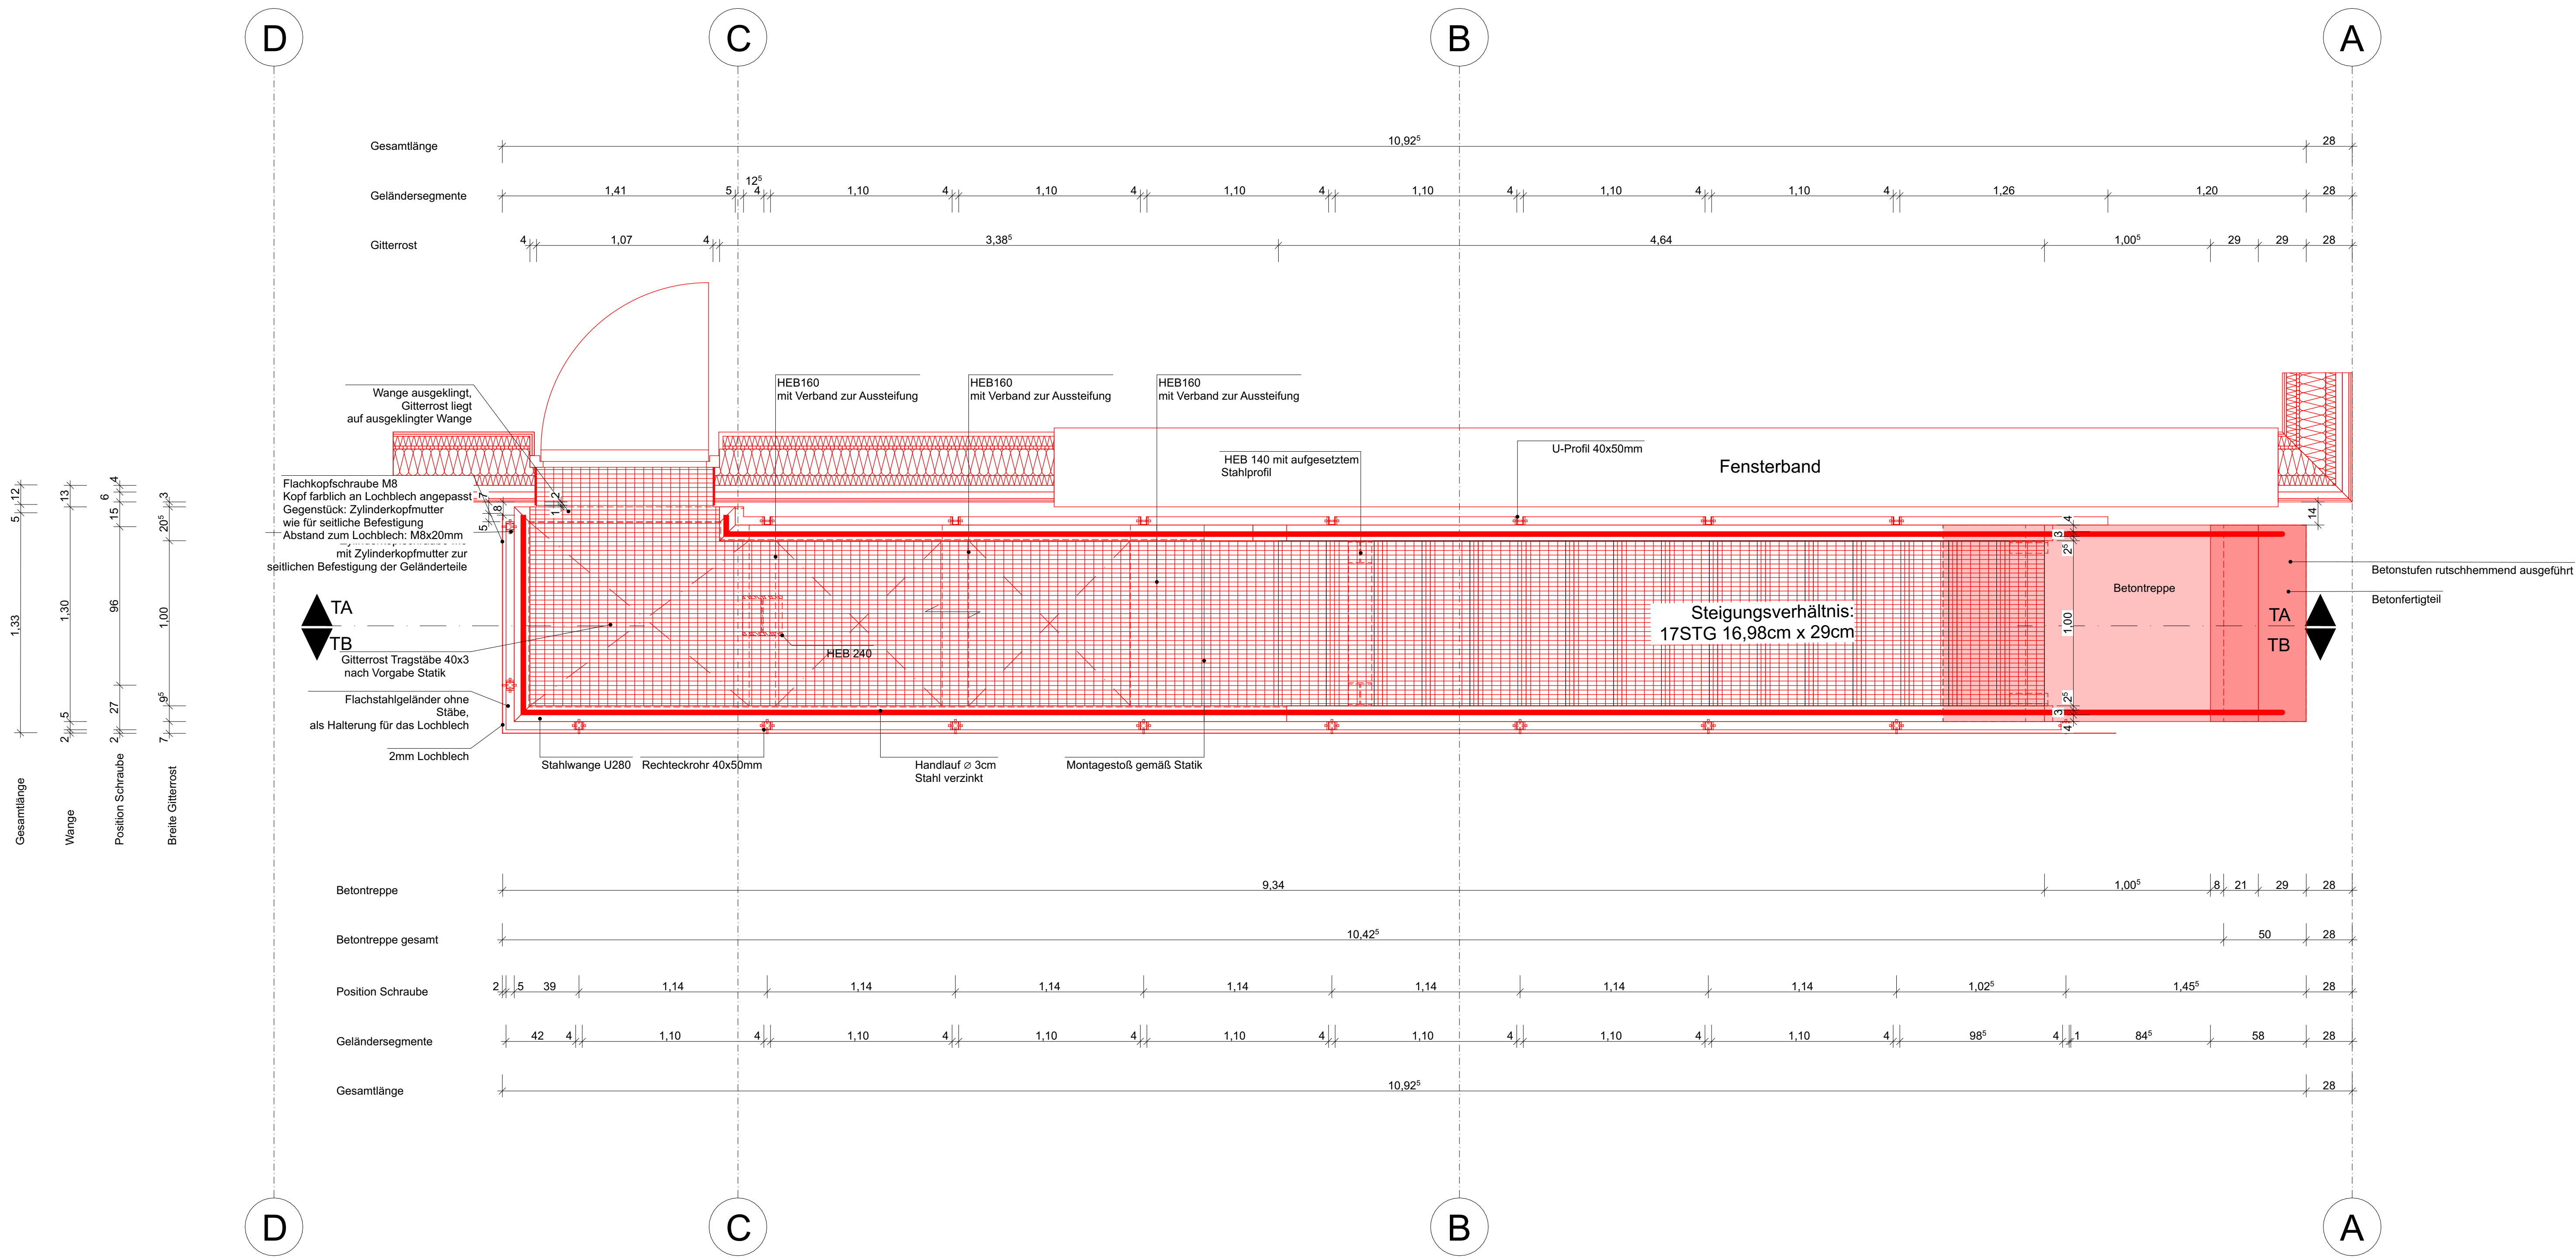

Grundriss Treppe

a1	29.06.2026		Überarbeitung Pläne
a0	18.06.2026		Überarbeitung Treppe
Index	Datum	Name	Änderung

N

LAGEPLAN

OKFF ± 0,00m = 57,80müNN

Objekt OF VorsfeldeWolfsburg
Helmstedter Str. 1, 38448 Wolfsburg

Bauherr  Stadt Wolfsburg - Geschäftsbereich 37
Helmstedter Straße 1
38448 Wolfsburg

Planung

Bauleitung

Planinhalt Treppe DtGrundriss

VORABZUG

Maßstab	Planungsphase	Datum / gez.	Zeichnungnr. / Dateiname	Änderungs-index
1:20, 1:105		18.06.2026	715_ADtGruTreppea1	a1

Fachplanung

Maßstab	Planungsphase	Datum / gez.	Zeichnungnr. / Dateiname	Änderungs-index