


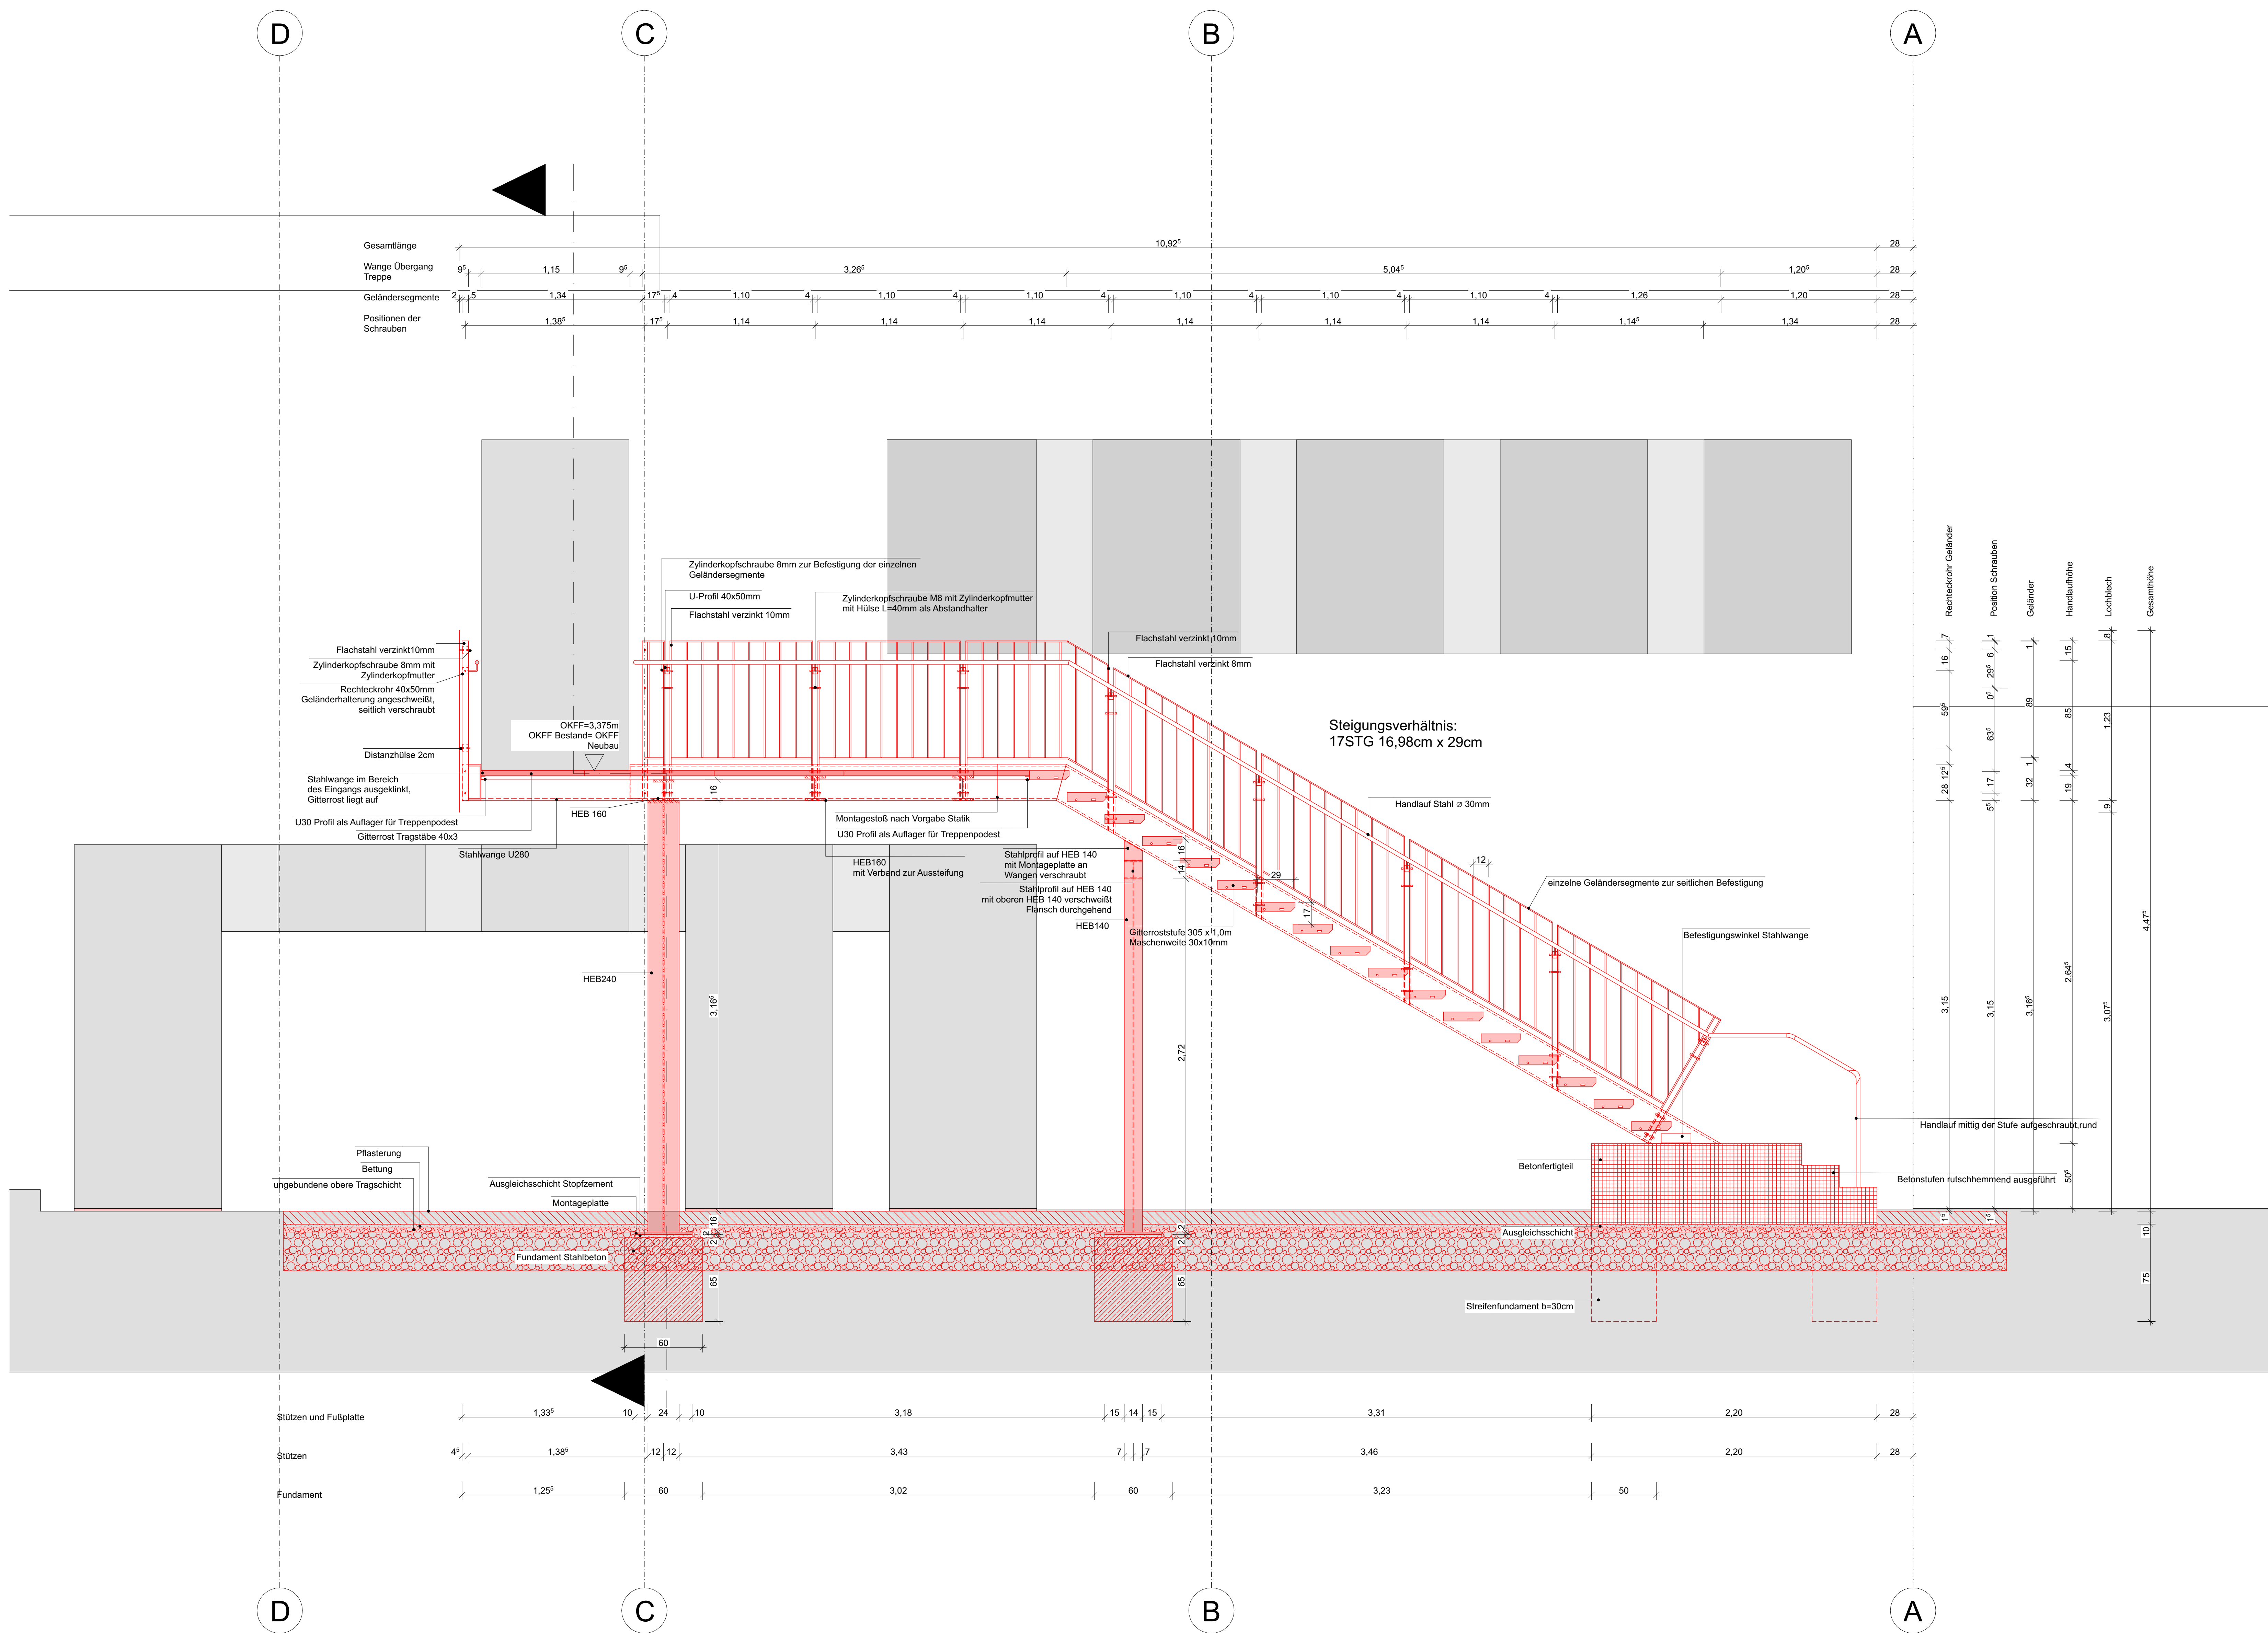

Schnitt TA-TA

	29.06.2026		Überarbeitung Pläne	
a1	18.06.2026		Überarbeitung Treppe	
a0				
Index	Datum	Name	Änderung	

N

OKFF ± 0,00m = 57,80müNN

Objekt	OF VorsfeldeWolfsburg Helmstedter Str. 1, 38448 Wolfsburg
Bauherr	Stadt Wolfsburg - Geschäftsbereich 37 Helmstedter Straße 1 38448 Wolfsburg
Planung	
Bauleitung	
Planinhalt	Treppe DtSchnitt A

VORABZUG

Maßstab	Planungsphase	Datum / gez.	Zeichnungnr./ Dateiname	Änderungs- index
1:20	5	18.06.2026	715_ADiScTreppeAa1	a1

Fachplanung				
Maßstab	Planungsphase	Datum / gez.	Zeichnungnr./ Dateiname	Änderungs- index