

Fassadenschnitt A

Dachaufbau

Feuchtesensoren nach Vorgabe im Dach integriert
Dach mit Sekuranten

- 50mm Extensivsubstrat ohne invasive Arten, Saatgut
- 25mm Drän-, und Wasserspeicherelement Filtervlies
- 15mm Abdichtungsbahn Trenn-, Schutz-, und Speichervlies
- 200mm Mineralwolle WLS 40
- 0,2mm Dampfbremse
- 150mm Brettsperrholzdecke

Aufbau Außenwand Neubau von innen nach außen

Aufbau Außenwand OG

- 25mm Gipskarton, doppelt beplankt (12,5mm) gespachtelt Q2, gestrichen
- 50mm Installationsebene(Dämmung)
- 18mm OSB 3 Platte
- 160mm 6/16er Stiel/ Mineralwolle (Brandschutz) WLS 035
- 60mm Holzfaserplatte WLS 040
- 40mm Lattung vertikal
- 40mm Lattung horizontal
- 40mm Lattung vertikal
- 8mm Faserzementplatte (Stülpchalung)

Fußbodenaufbau OG

- 4mm Linoleum
- 65mm schwimmender Estrich
- 0,2mm PE-Folie
- 50mm Trittschalldämmung Holzfaserplatte
- 210mm Brettsperrholzdecke

Aufbau Außenwand EG


- 25mm Gipskarton, doppelt beplankt (12,5mm) gespachtelt Q2, gestrichen
- 18mm OSB 3 Platte
- 160mm 6/16er Stiel/ Mineralwolle (Brandschutz) WLS 035
- 60mm Holzfaserplatte WLS 040
- 40mm Lattung vertikal
- 40mm Lattung horizontal
- 40mm Lattung vertikal
- 8 mm Faserzementplatte (Stülpchalung)

Aufbau Boden EG


- 15mm Fliesen und Sauberlaufzone
- 75mm schwimmender Estrich
- 0,2mm PE-Folie
- 50mm Polystyrolämmung XPS
- 10 mm Abdichtung gegen aufst. Feuchte
- 200mm Sohlplatte
- 0,2mm PE-Folie
- 100mm Polystyrolämmung XPS
- 50mm Sauberkeitsschicht
- 150mm Kiesfilterschicht
- Erdreich

Aufbau Sockel von innen nach außen


- 45cm Streifenfundament Stahlbeton
- Abdichtung
- 14cm Sockeldämmung XPS 030 Noppenbahn

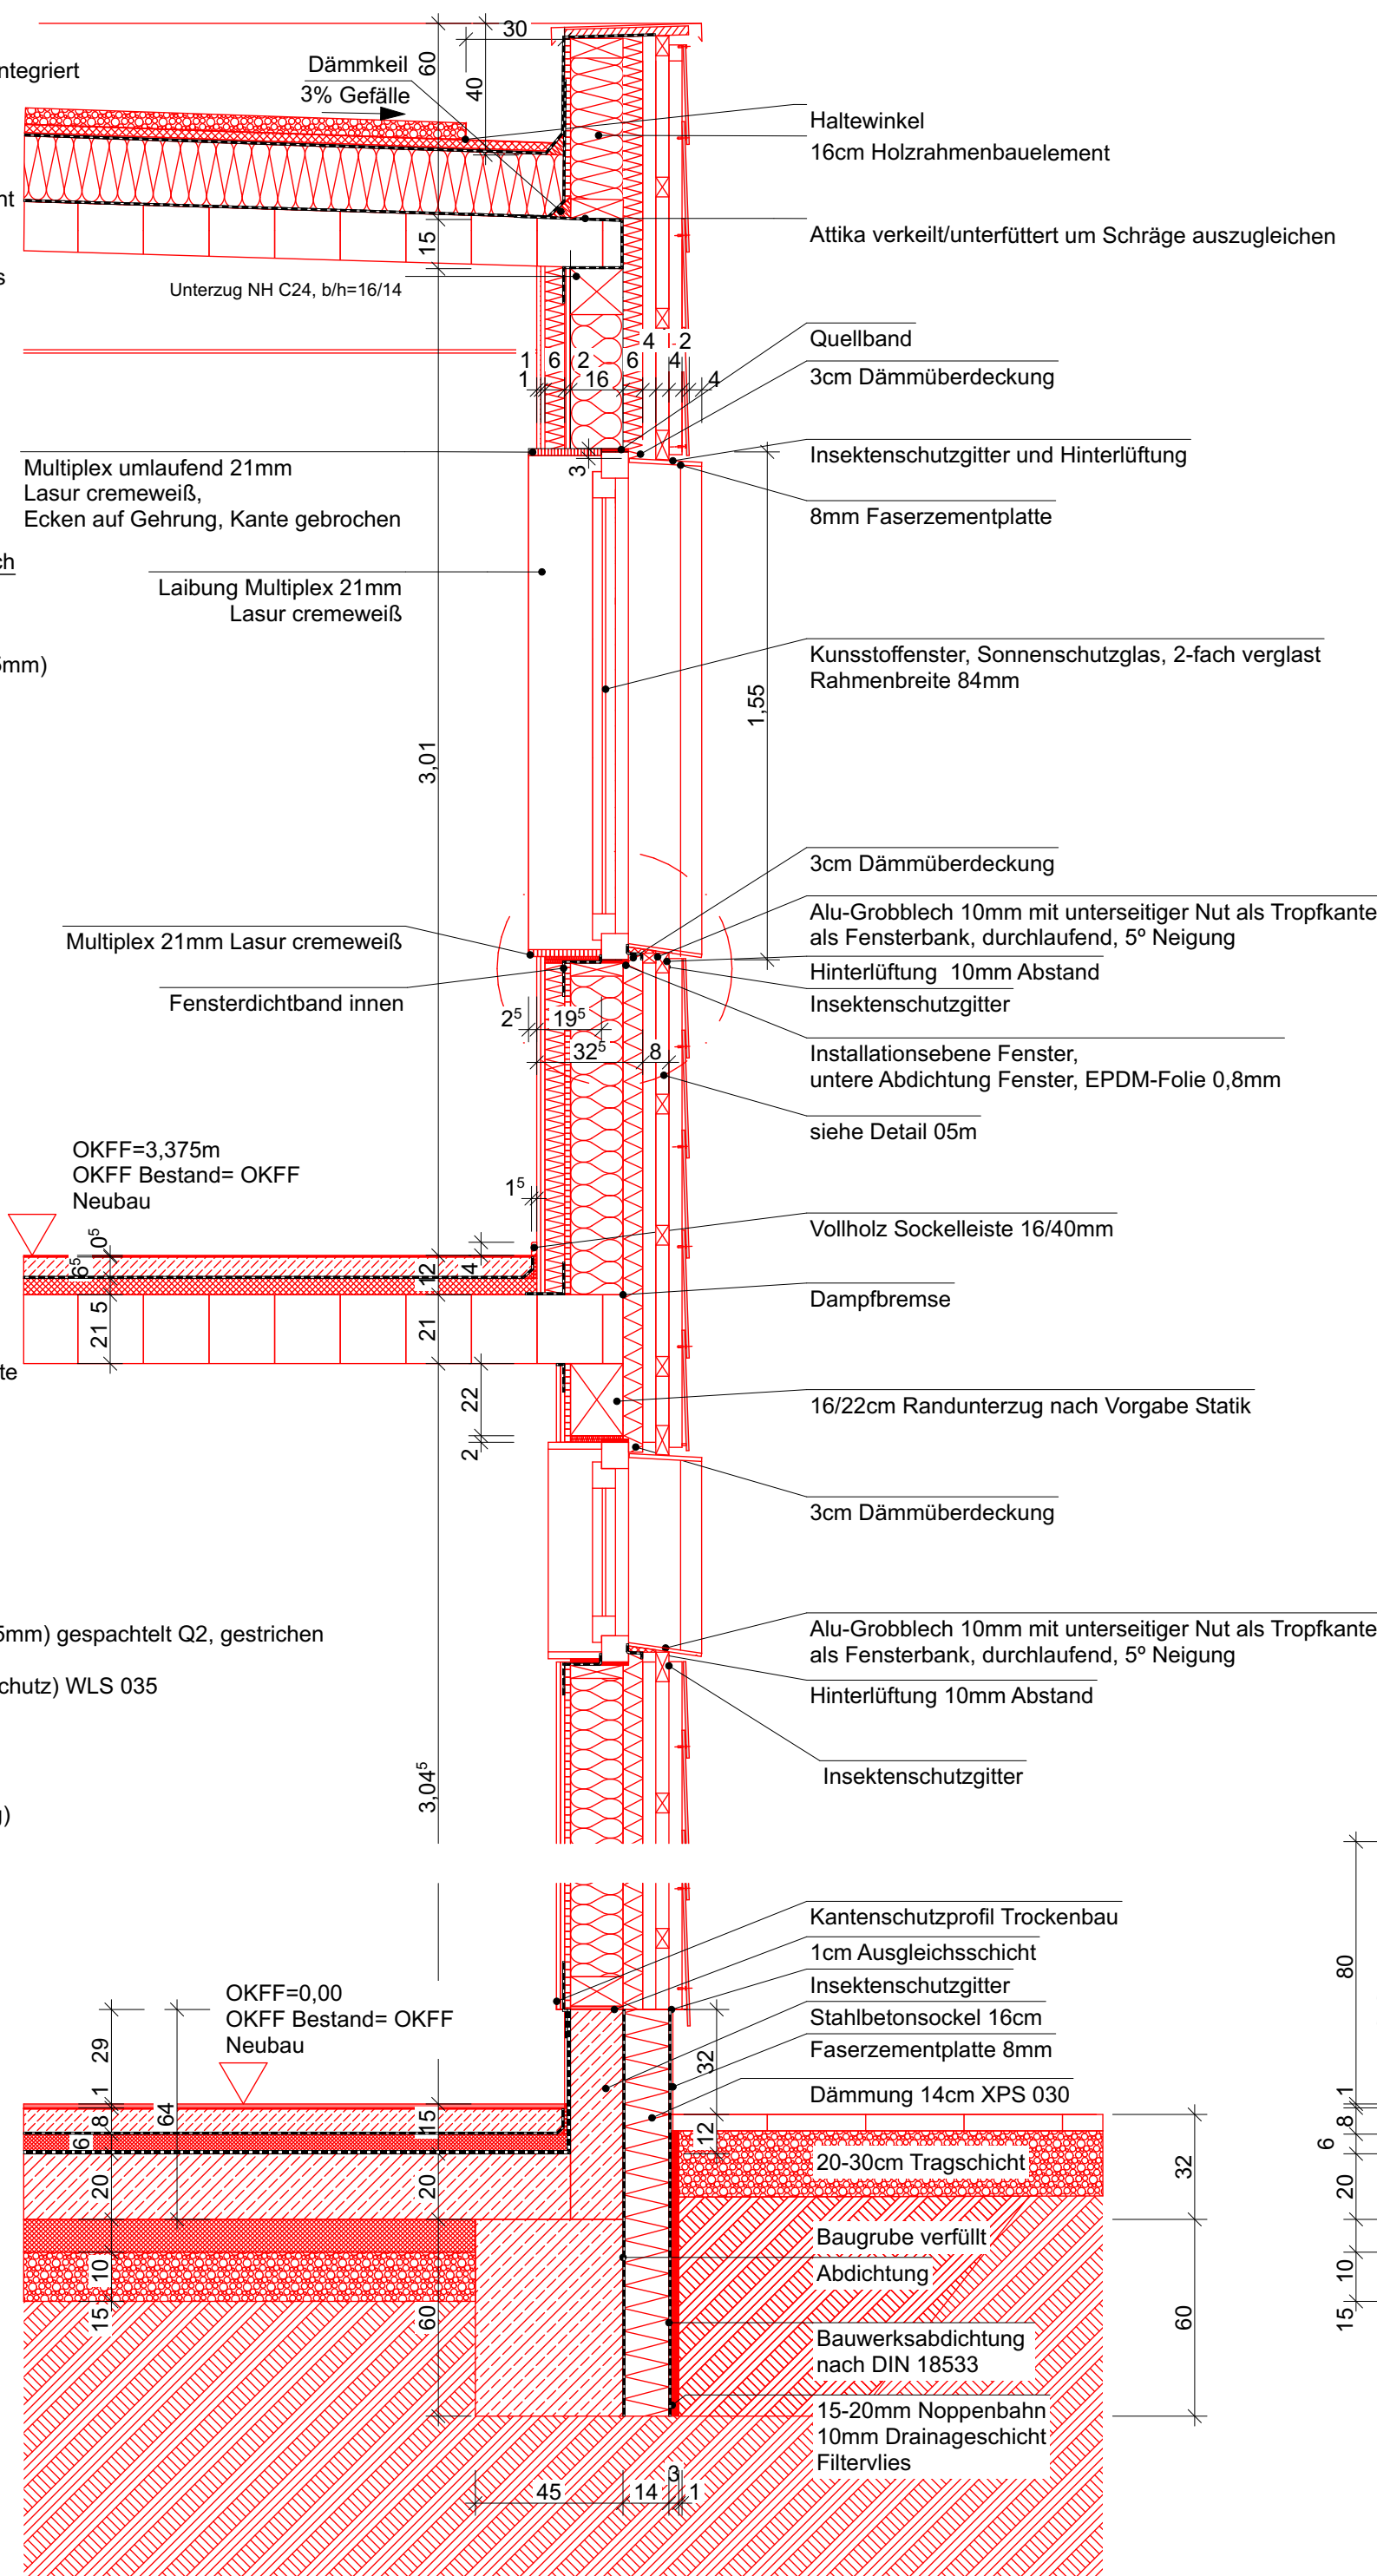

Sockel Südfassade
-Versprung an Ostseite Tür zur
Herrenumkleide -

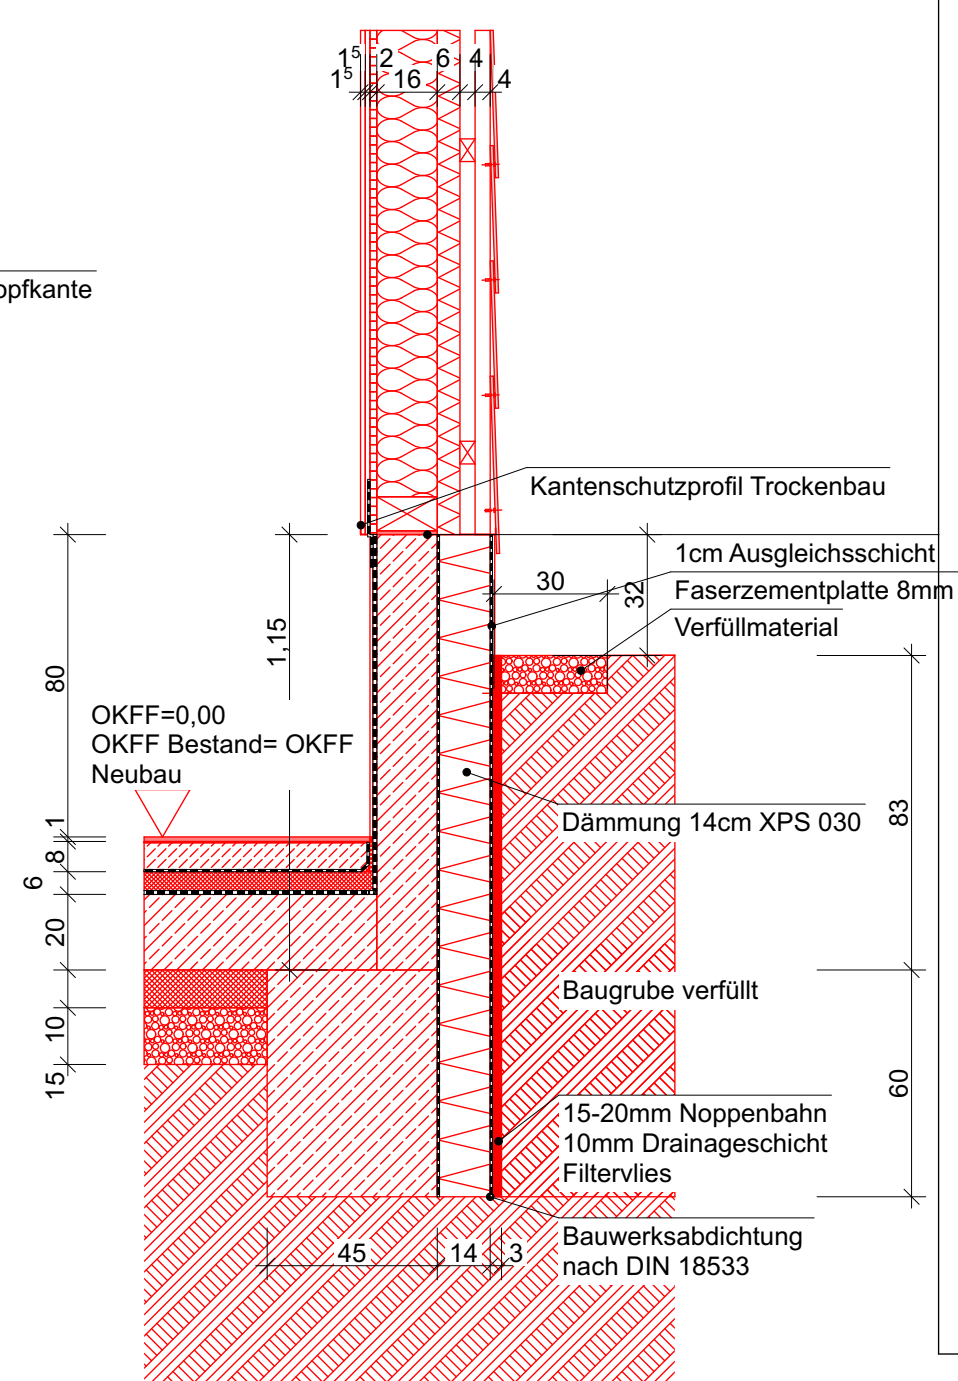

a3	14.07.2026		Änderung Außenwände
a2	29.06.2026		Überarbeitung Pläne
a1	10.06.2026		Überarbeitung Pläne_260610
a0	09.06.2026		
Index	Datum	Name	Änderung

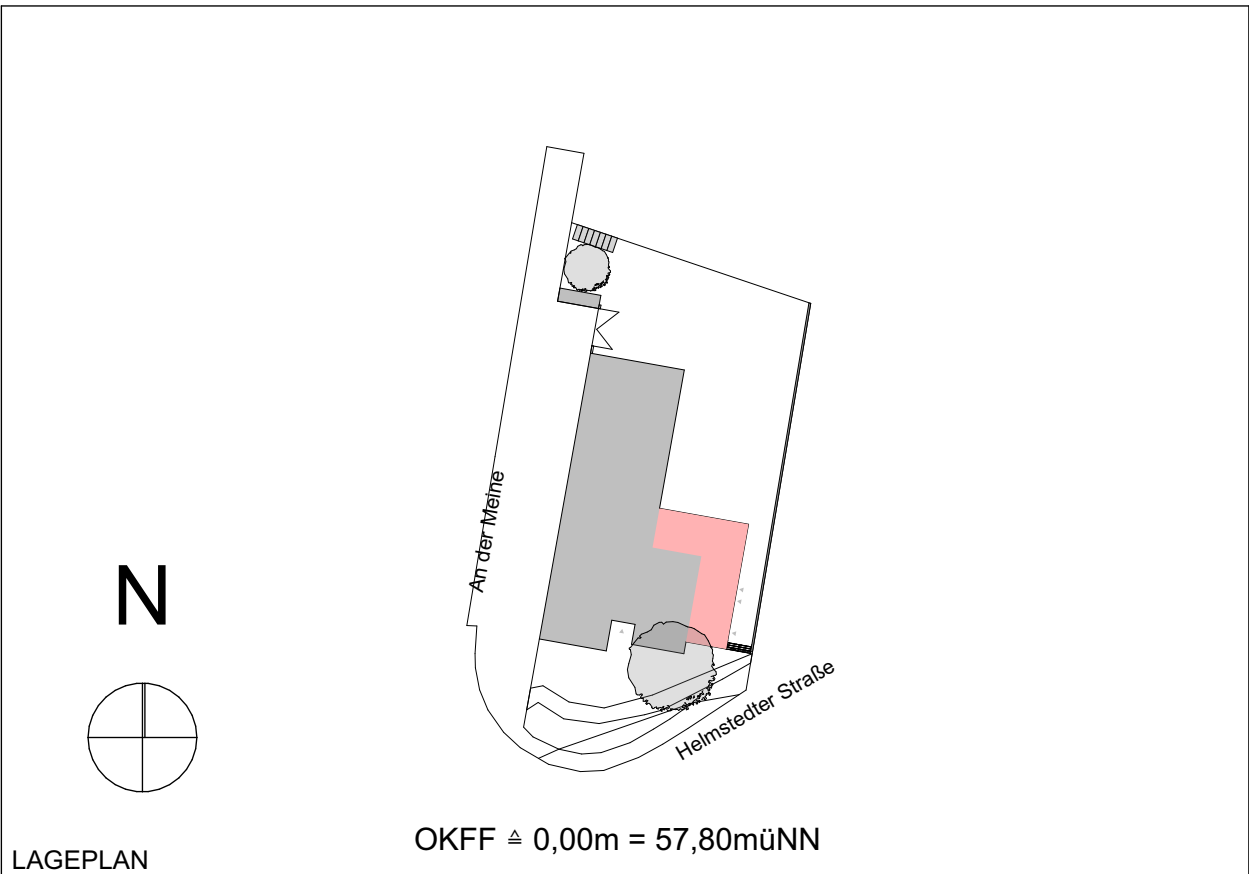

Objekt **OF VorsfeldeWolfsburg**
Helmstedter Str. 1, 38448 Wolfsburg

Bauherr  **Stadt Wolfsburg - Geschäftsbereich 37**
Helmstedter Straße 1
38448 Wolfsburg

Planung

Bauleitung

Planinhalt **Fassadenschnitt A**

Maßstab	Planungsphase	Datum / gez.	Zeichnungnr./ Dateiname	Änderungs- index
1:20	5	09.06.2026	715_AFasSCa3	a3

Fachplanung

Maßstab	Planungsphase	Datum / gez.	Zeichnungnr./ Dateiname	Änderungs- index