


LEGENDE:
d = dichtschießend aufgrund Rollstuhlfahrer
ds = dicht + selbstschließend
T30 = feuerhemmend 30 Min.
G30 = feuerhemmendes Glaselement
RD = rauchdicht
○ = Nummer aus Brandschau-Protokoll

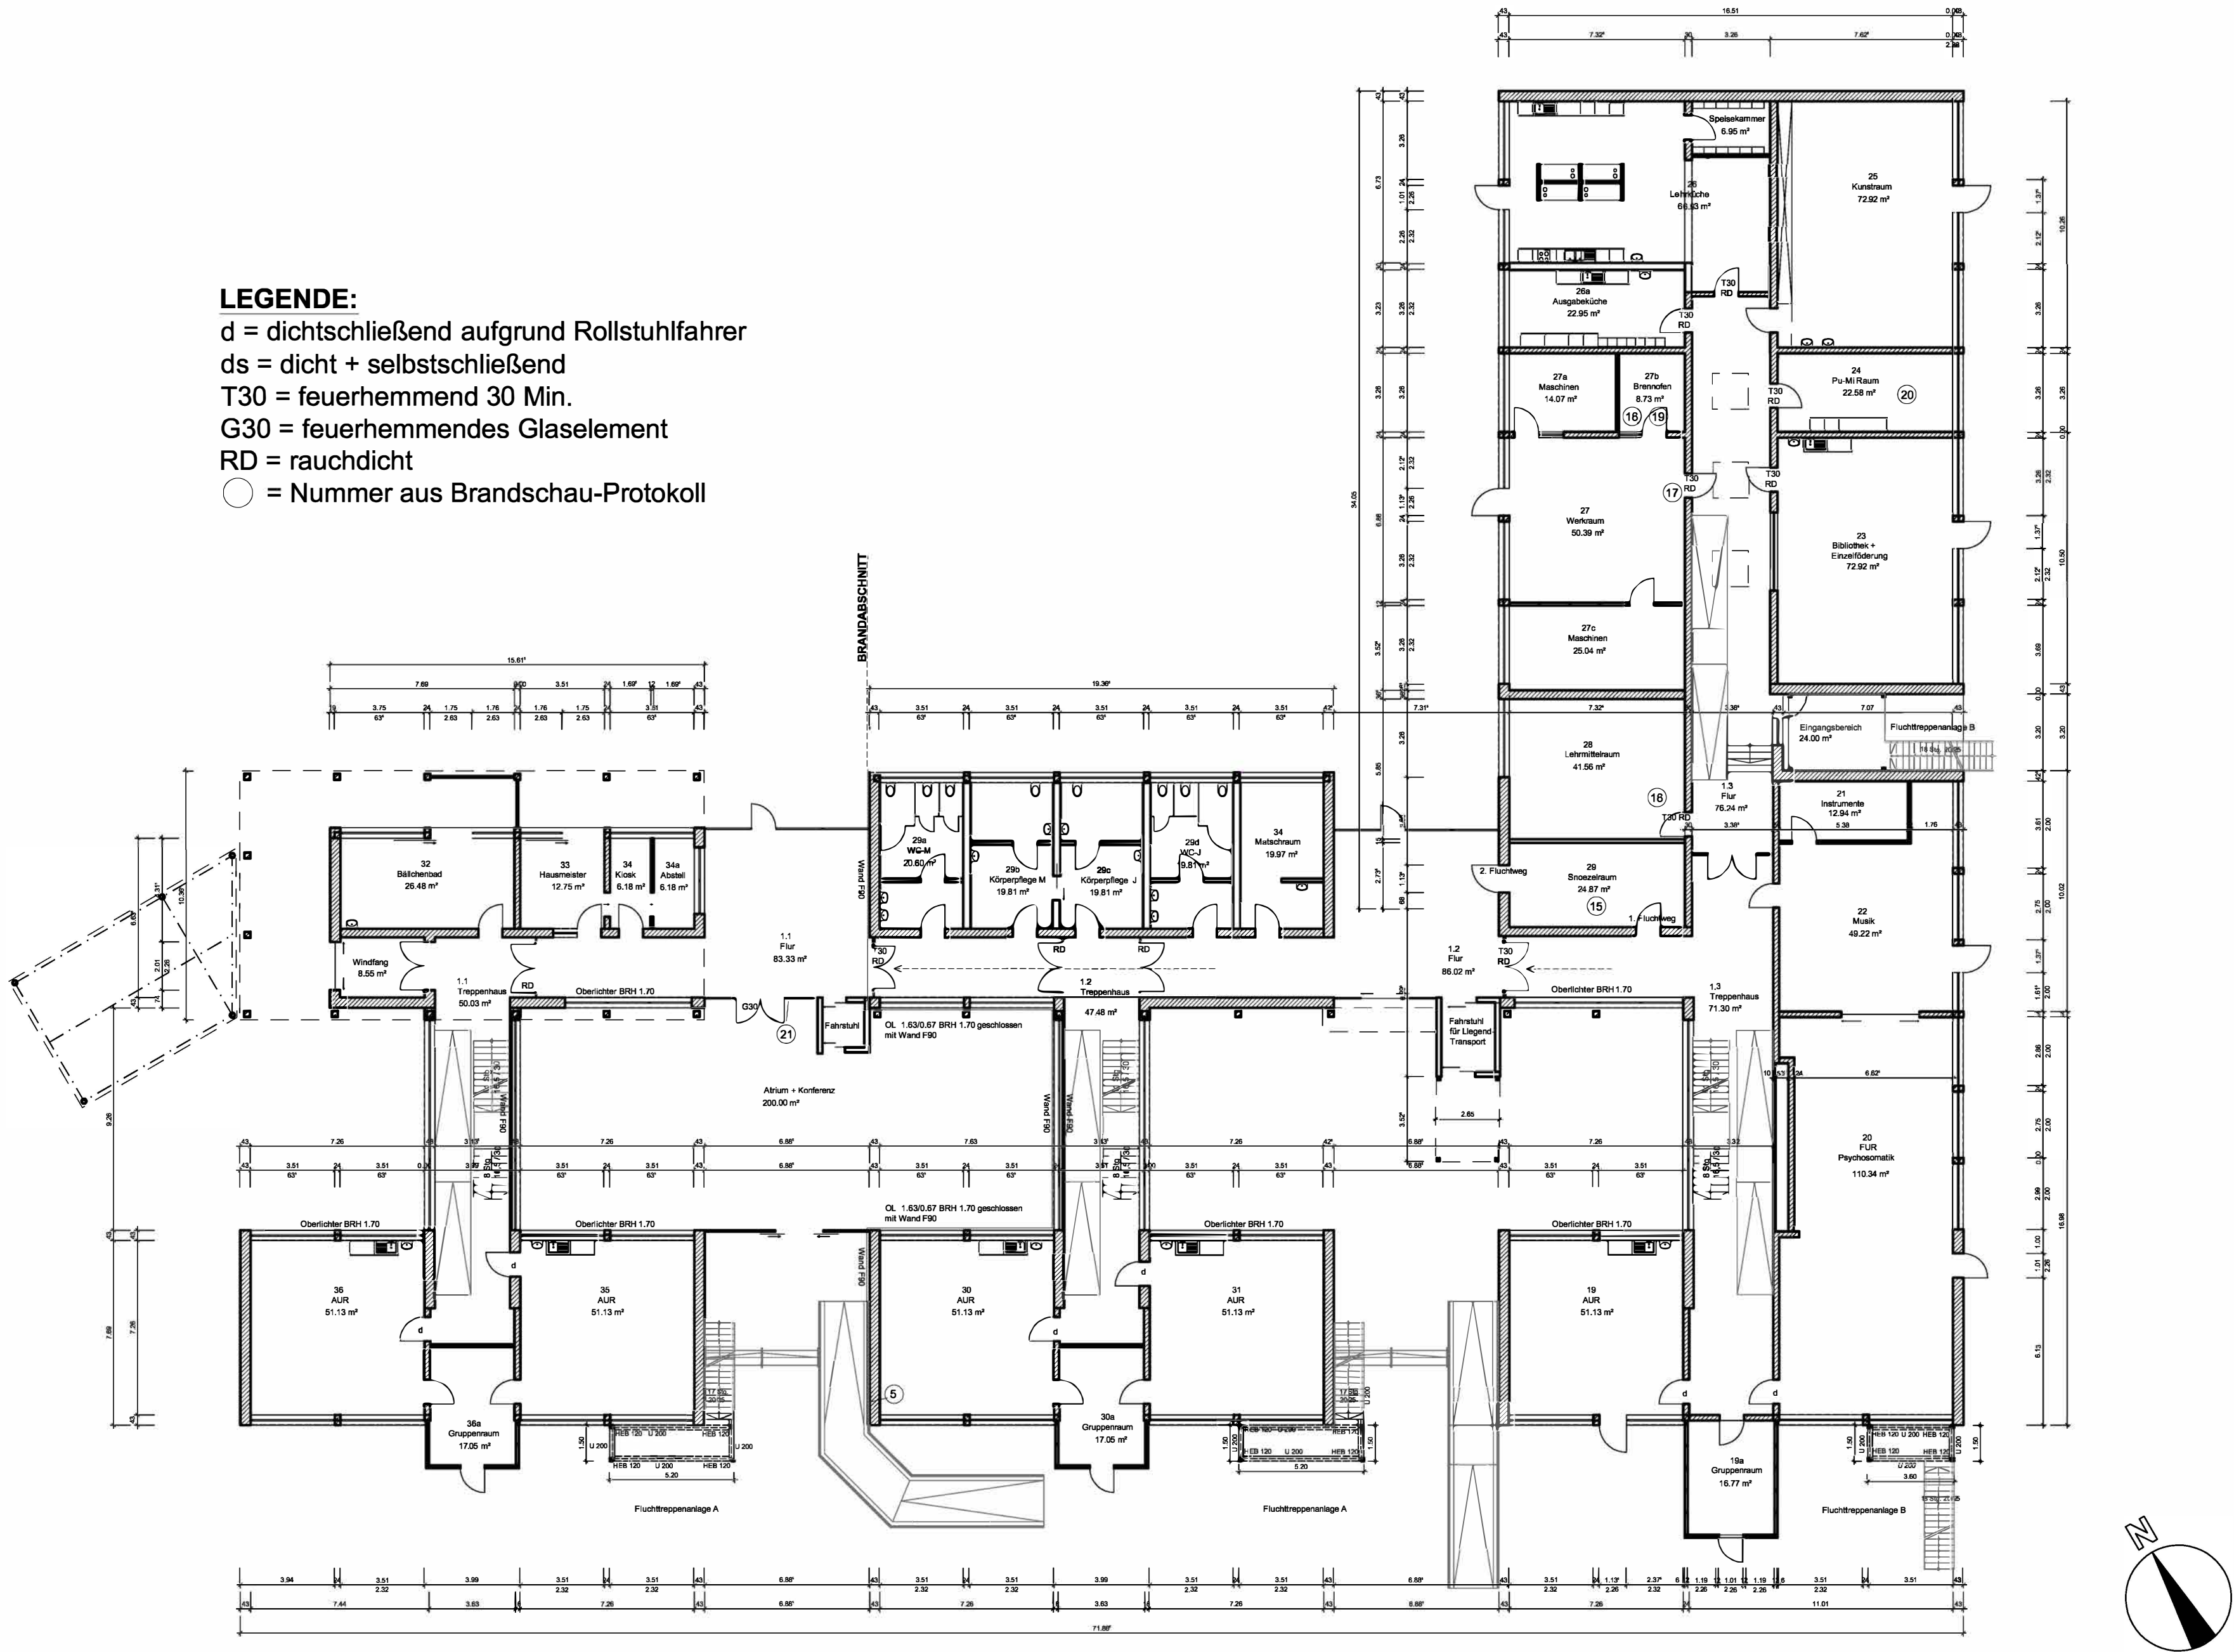

Objekt Peter Pan Schule SfgB
Am Lerchengarten 28 - 38448 Wolfsburg

Bauherr 55 - Schule
Stadt Wolfsburg Porschestr.49
38440 Wolfsburg Tel.

Planung Architektur- u. Ingenieurbüro Schmerschneider
Am Seeteich 4
38446 Wolfsburg

Bauleitung Architektur- u. Ingenieurbüro Schmerschneider
Am Seeteich 4
38446 Wolfsburg

Planinhalt Erdgeschoss

Maßstab	Planungsphase	Datum / gez.	Zeichnungnr./ Dateiname	Änderungs- index
1:200	Bestand	03.03.2014 Sta	2114AEGRux1.dwg	2

Fachplanung Grundstücks- u. Gebäudemanagm. TGA
Stadt Wolfsburg Porschestr. 49
38440 Wolfsburg

Maßstab	Planungsphase	Datum / gez.	Zeichnungnr./ Dateiname	Änderungs- index