


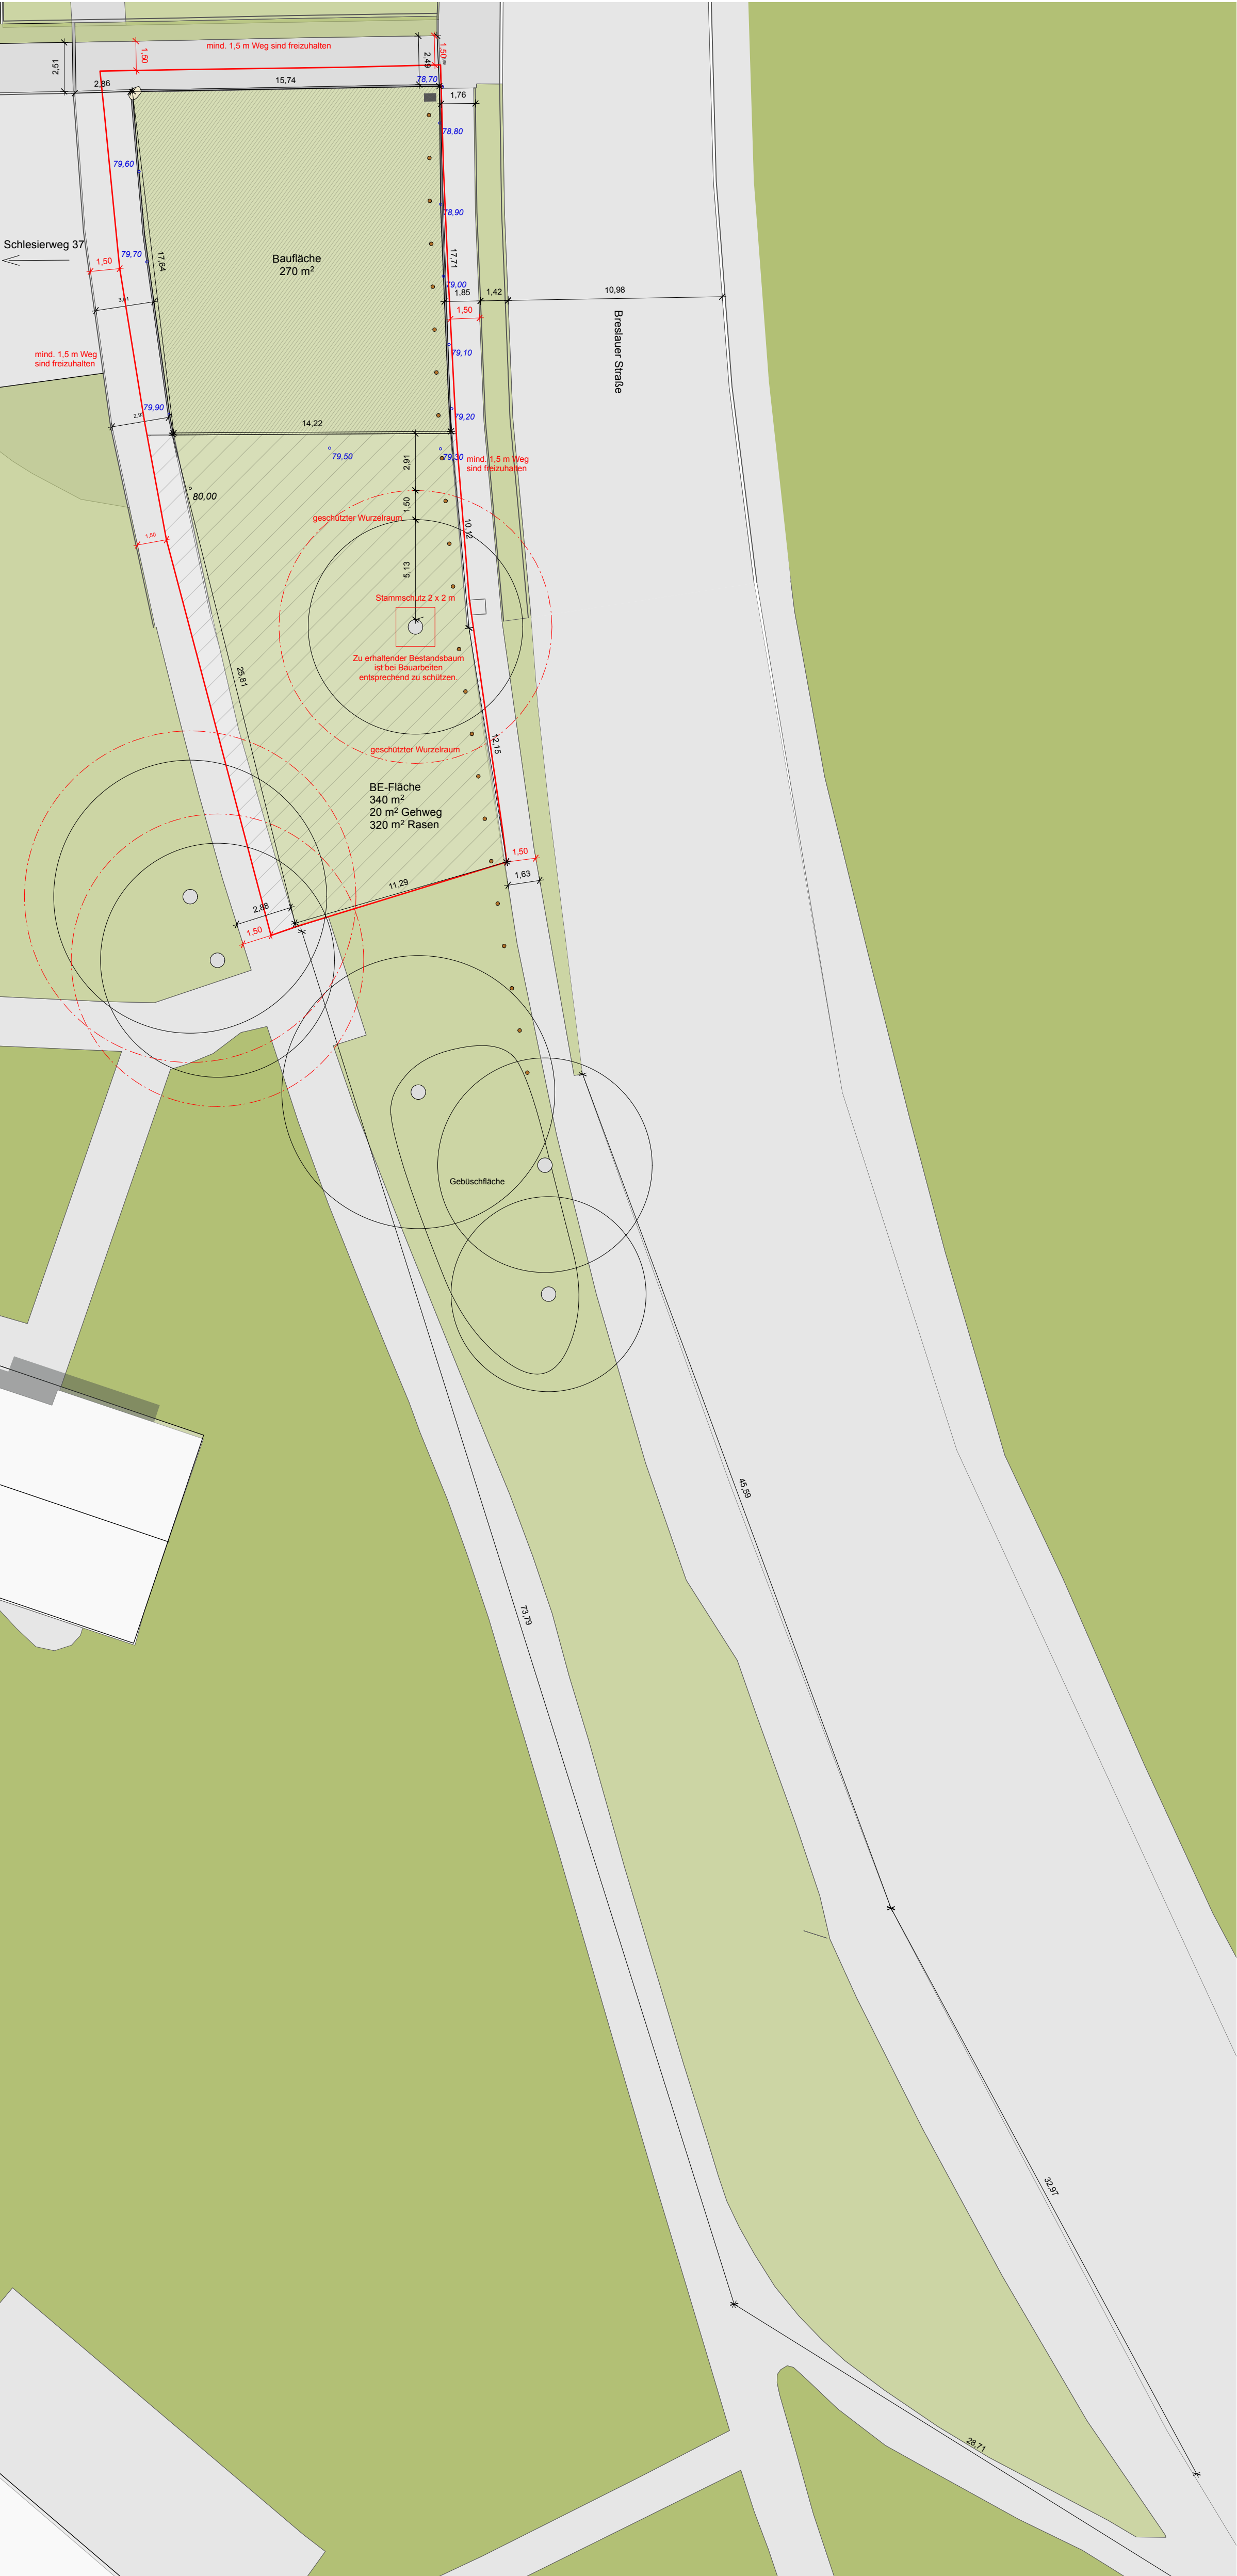

Baufläche

BE-Fläche

Bauzaun

zu schützender Wurzelraum

Bestandsbaum

0m

1m

5m

10m

W

Bauherr Stadt Wolfsburg Porschestr. 49 38440 Wolfsburg	 Objekt Gedenk- und Lernort Laagberg - Ort der Verantwortung Planungsphase Ausführungsplanung	Datum / gez. 28.08.26 / KP Maßstab / Format 1:200 / 0,38 / 0,7	Planinhalt Anlage 1 OdV Lageplan Baustelle Zeichnungnr./ 260826-OdV BE-Fläche
--	---	---	--