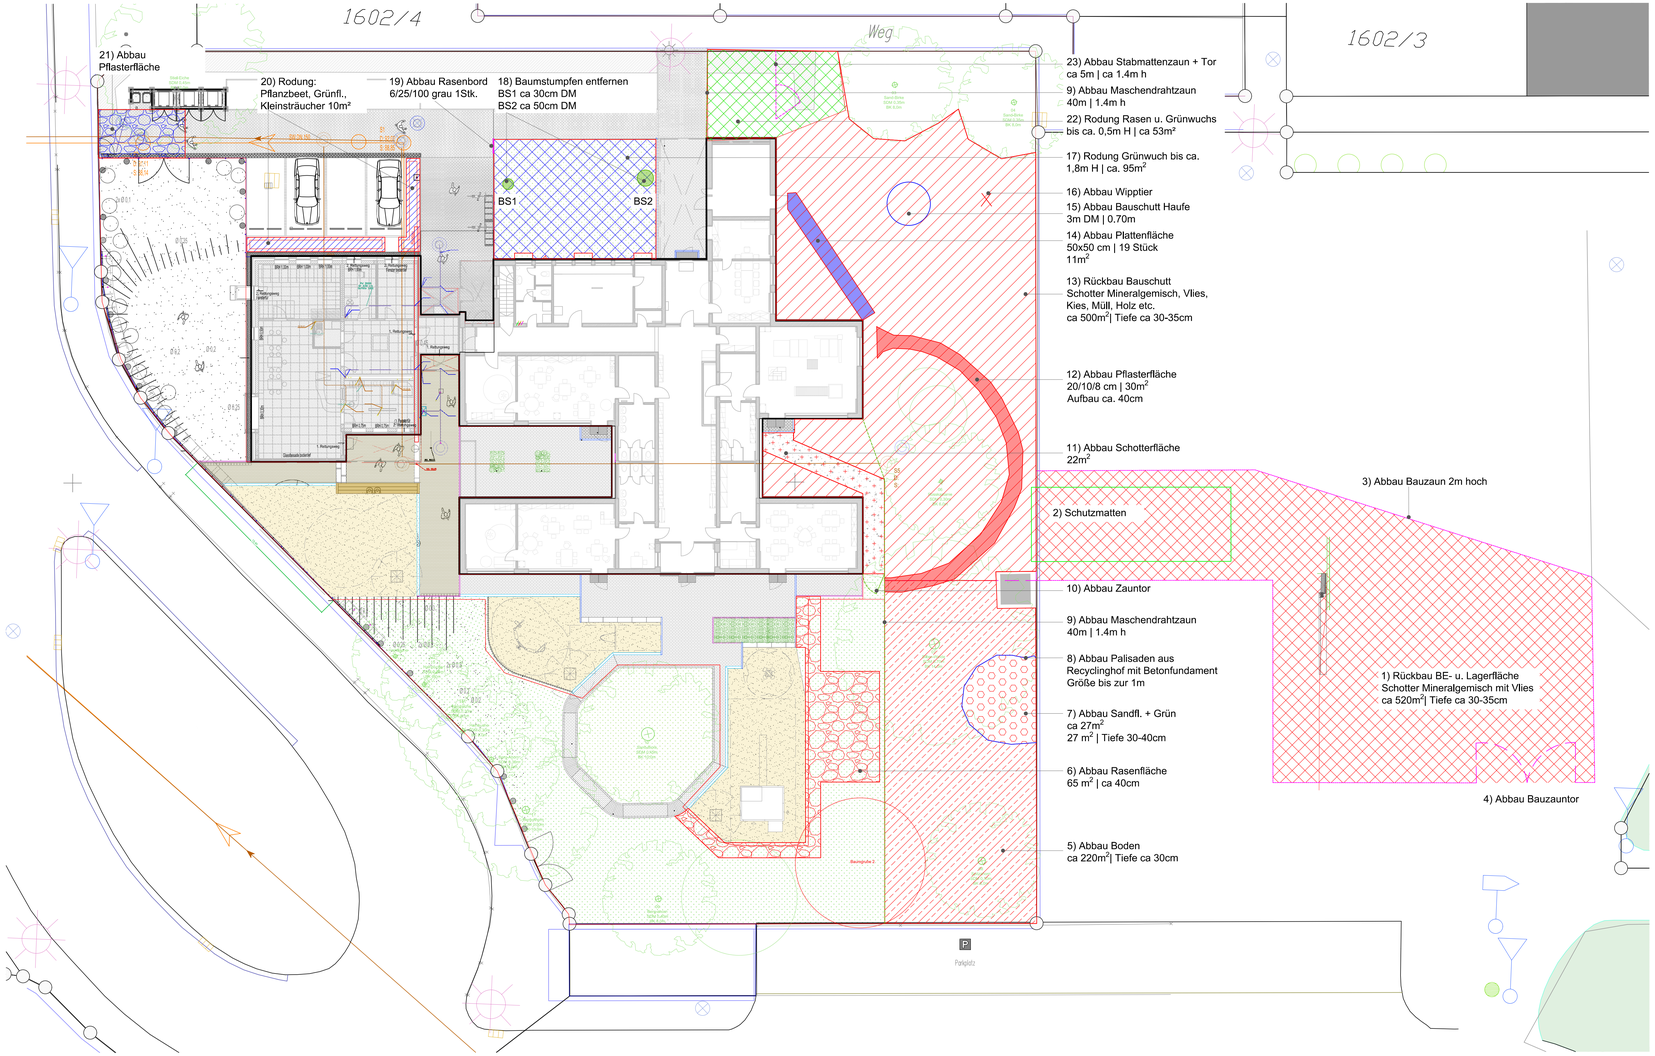


LEGEND

1) Rückbau BE- und Lagerfläche
2) Schutzmatten
3) Bauzaun
4) Bauzauntor
5) Abbauboden
6) Abbau Rasenfläche
7) Abbau Sandfläche + Grün
8) Abbau Palisaden aus Recycling Kunststoff
9) Abbau Maschendrahtzaun
10) Abbau Zauntor
11) Abbau Schotterfläche
12) Abbau Pflasterfläche
13) Rückbau Bauschutt
14) Abbau Plattenfläche
15) Abbau Bauschutt Haufe
16) Abbau Wipptier
17) Abbau Grünwuchs bis ca 1,8m H
18) Baumstumpfen
19) Rasenbord
20) Rodung: Pflanzenbeet
21) Abbau Pflasterfläche
22) Abbau Grünwuchs bis ca 0,5m H

N

Externe Pläne	Planstand	Verfasser	Plannummer
n.a.	TT.MM.JJJJ	n.a.	n.a.
n.a.	TT.MM.JJJJ	n.a.	n.a.
n.a.	TT.MM.JJJJ	n.a.	n.a.
n.a.	TT.MM.JJJJ	n.a.	n.a.
n.a.	TT.MM.JJJJ	n.a.	n.a.

Alle Maße sind vor Ort auf ihre Richtigkeit zu überprüfen. Unklarheiten sind mit der Bauüberwachung vor Ort abzustimmen. Zur Bauausführung fremder Fachplanungen müssen die jeweiligen aktuellen Ausführungspläne der Fachplaner verwendet werden.

Planänderungsliste

Index	Bemerkung	Datum	Name

Projekt: AWO Kita Detmerode
2.BA

Bauherr: Stadt Wolfsburg
Geschäftsbereich Grün

Planung: Geschäftsbereich Grün

Bauleitung: Geschäftsbereich Grün

Planinhalt: Plan | Abbruchmaßnahme

Datum/ Zeichner/in	Maßstab:	Leistungsphase: LPH 5	Stadtteil: Detmerode
15.06.2026	1:150	Plangröße: 1189 x 594	Objekt-Nr.:
xxx			Aktenzeichen: 67 13 147

Gesehen und geprüft: Datum und Unterschrift	
Bearbeiter 08-2	Leitung GB 08
Abteilung 08-2	Auftraggeber
Abteilung 08-3	Plannummer:
Abteilung 08-1	Index:

Stadt Wolfsburg
Geschäftsbereich Grün

WOLFSBURG

Druckdatum 13.10.2026
N:\08-2 Intern\Projekte\1-KERNSTADT\DETMERODE\Öffentliche Gebäude - Kitas\67 13 147 AWO-Kita Detmerode, Theodor-Heuss-Str\2025 2 BA Ausführungsplanung\08 - Pläne\LPH 5\26-06-11 Abbruchplan.dwg