


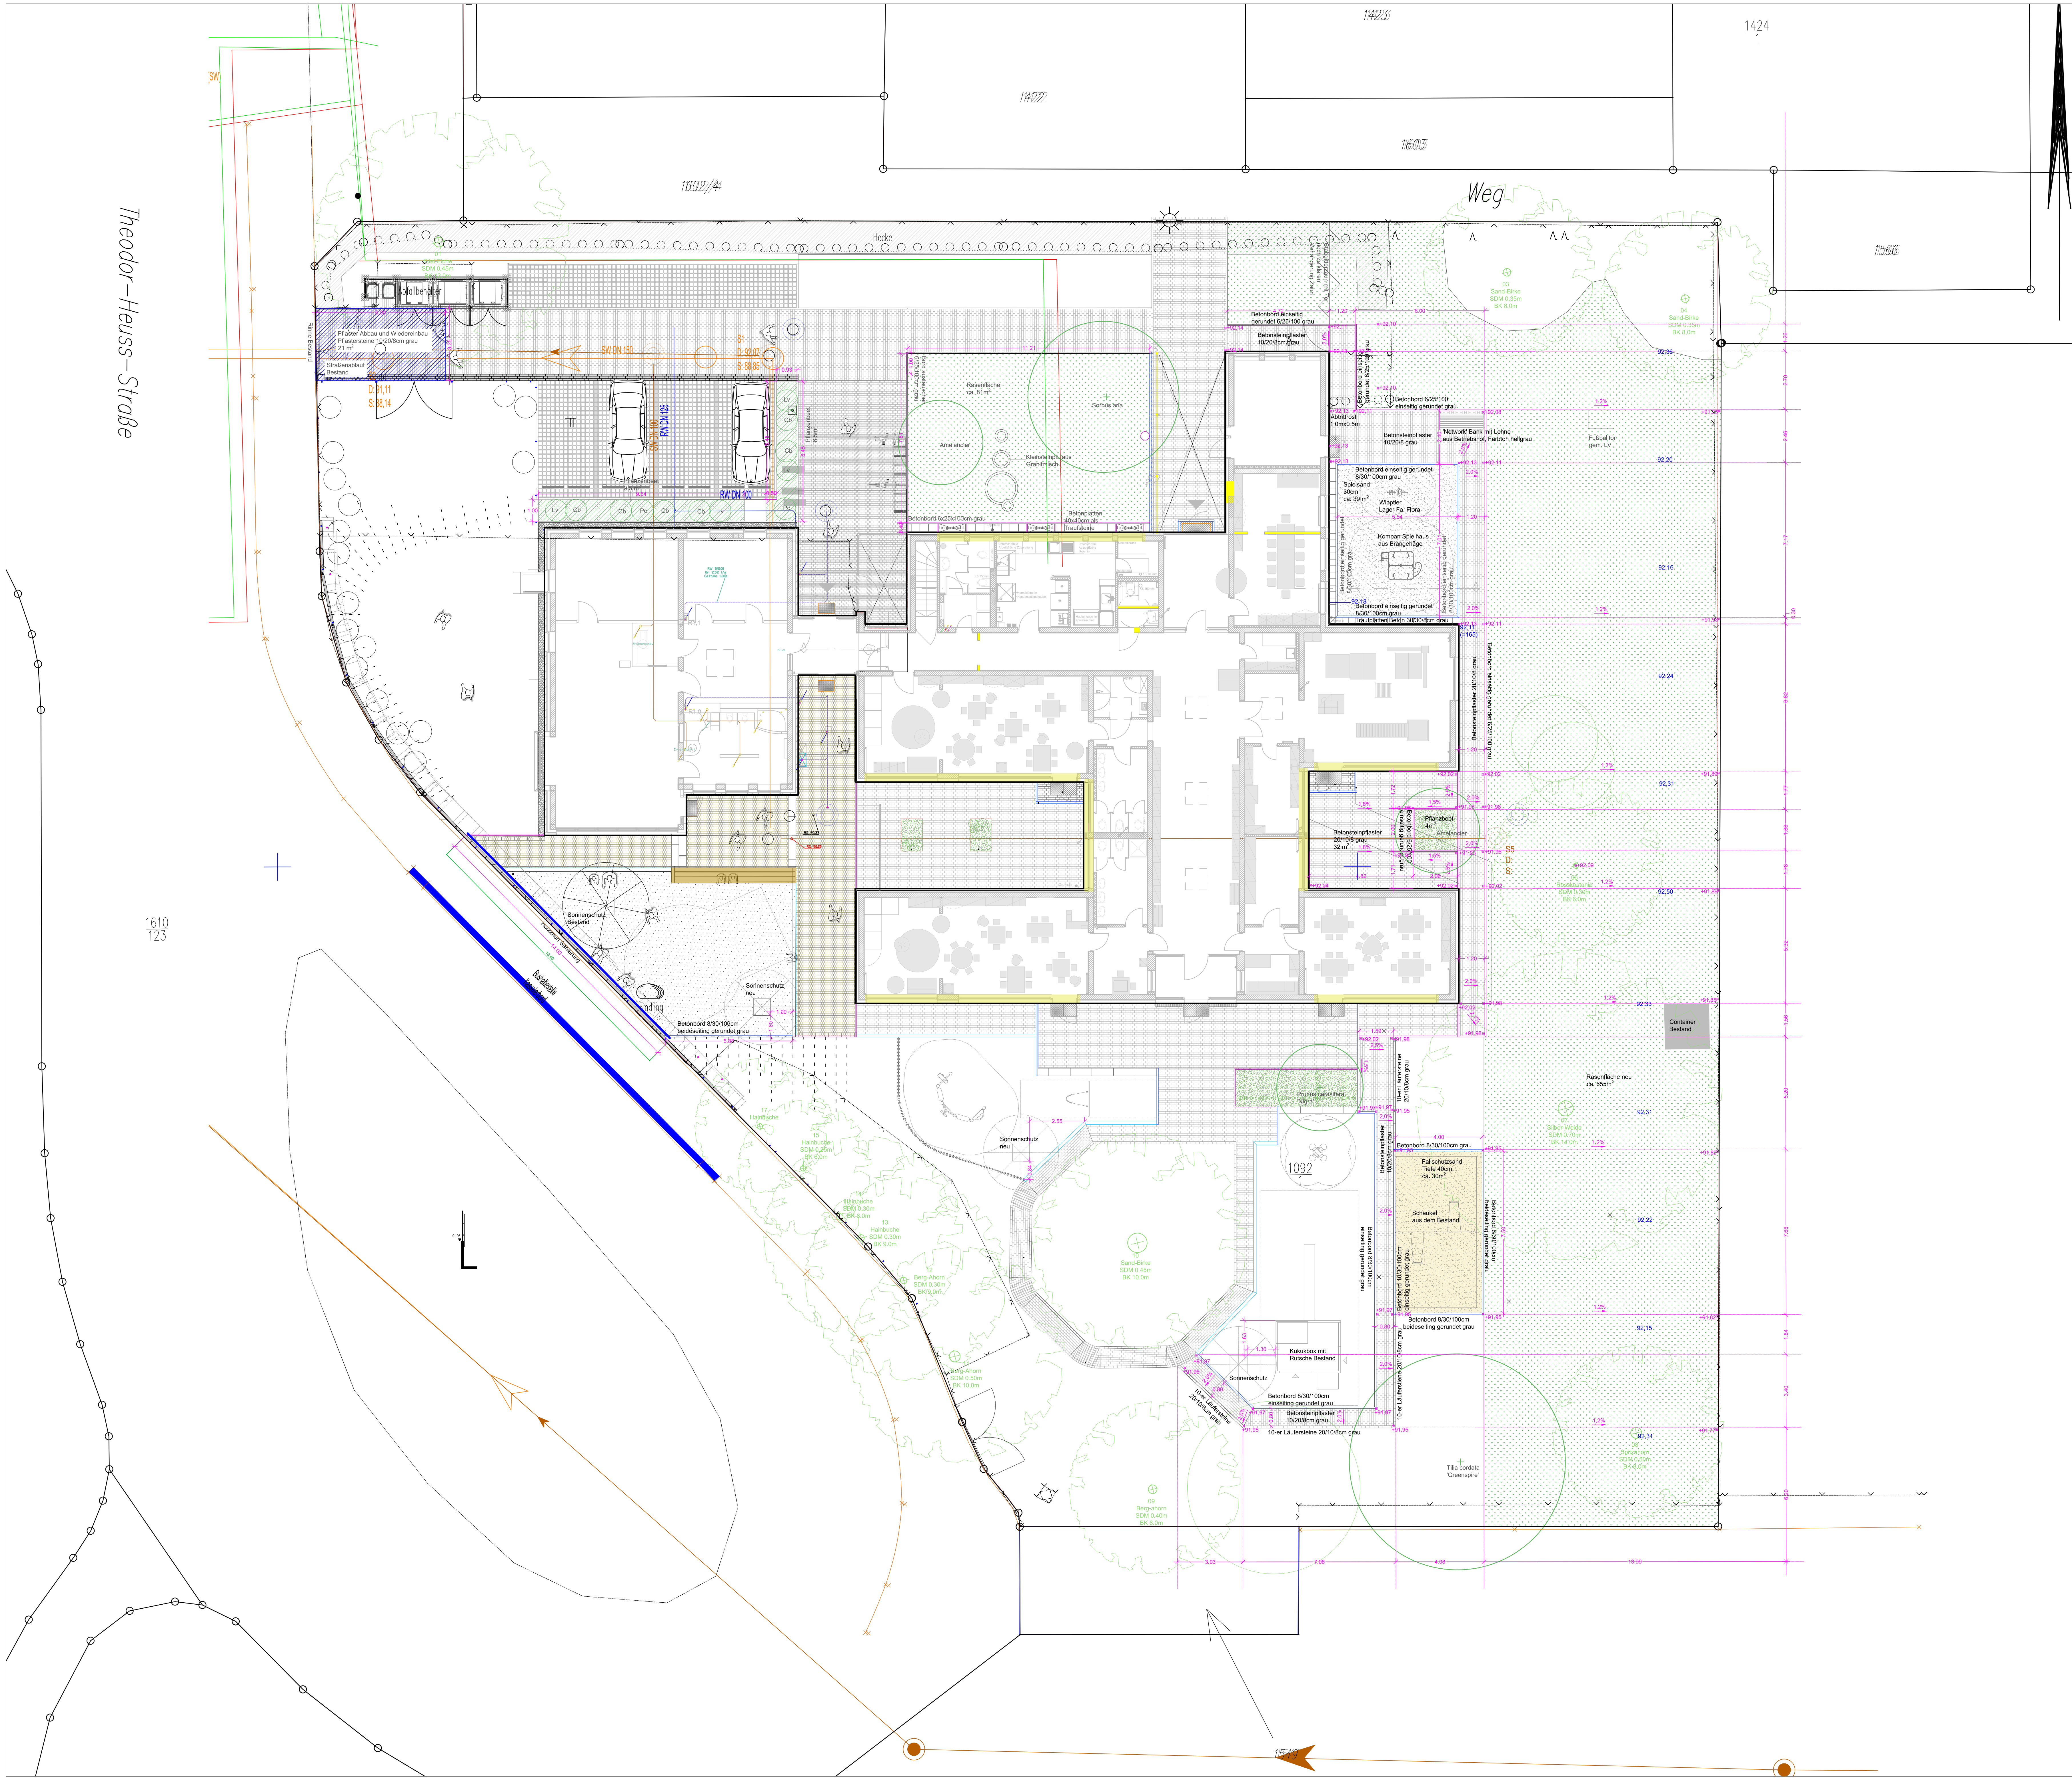

Legende

- ±00.00 Höhen Nivellierung
- ±00.00 Höhen Planung
- Gefälle Wasser
- Bäume Bestand
- Sträucher Bestand
- neue Bäume
- Rasenfläche/Boden
- Fallschutzsand
- Spisand
- Betonsteinpflaster 20/10/8cm grau
- Abtrittrost neu
- Betonbord 6-er
- Betonbord 8-er
- Beton Rundbord
- Kleinpflaster
- Pflanzenbeet - Unterpflanzung
- Sträucher neu
- Neupflaster Zufahrt
- Holzzaun

Externe Pläne	Planstand	Verfasser	Plannummer
n.a.	TT.MM.JJJJ	n.a.	n.a.
n.a.	TT.MM.JJJJ	n.a.	n.a.
n.a.	TT.MM.JJJJ	n.a.	n.a.
n.a.	TT.MM.JJJJ	n.a.	n.a.

Alle Maße sind vor Ort auf ihre Richtigkeit zu überprüfen. Unklarheiten sind mit der Baubehörde vor Ort abzustimmen. Zur Ausführung fremder Fachplanungen müssen die jeweiligen aktuellen Ausführungspläne der Fachplaner verwendet werden.

Planänderungsliste

Index	Bemerkung	Datum	Name

Projekt: AWO Kita Detmerode
2.BA

Bauherr: Stadt Wolfsburg
Geschäftsbereich Grün

Planung: Geschäftsbereich Grün

Bauleitung: Geschäftsbereich Grün

Planinhalt: Plan | Außenanlagen

Datum/ Zeichner/in	Maßstab:	Leistungsphase:	LPH 5	Stadtteil:	Detmerode
16.06.2026	1:100	Plangröße:	1189 x 841	Objekt-Nr.:	
				Aktenzeichen:	67 13 147

Gesehen und geprüft: Datum und Unterschrift	
Bearbeiter 08-2	Leitung GB 08
Abteilung 08-2	Auftraggeber
Abteilung 08-3	Plannummer:
Abteilung 08-1	Index:

