
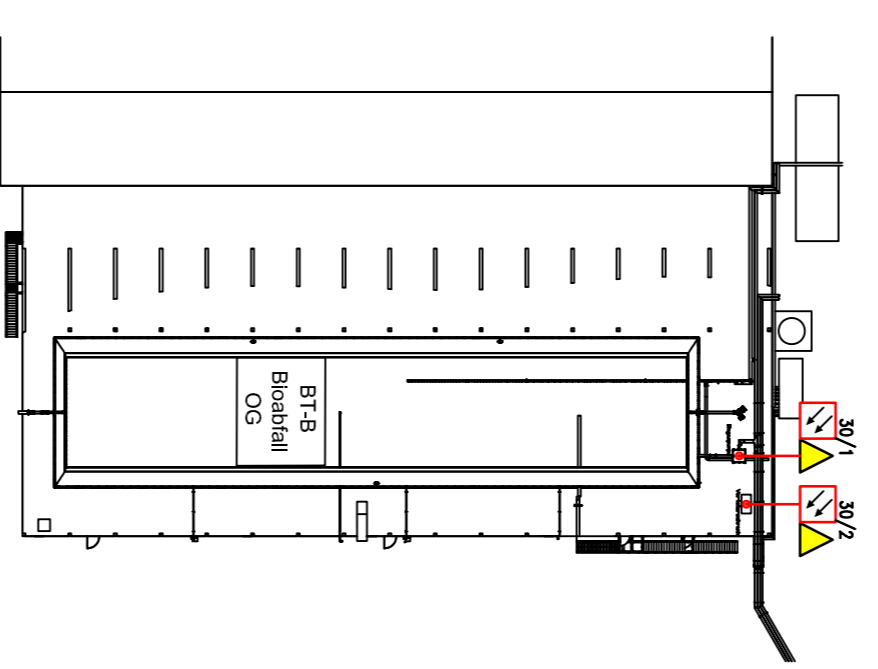


Brandmeldelageplan

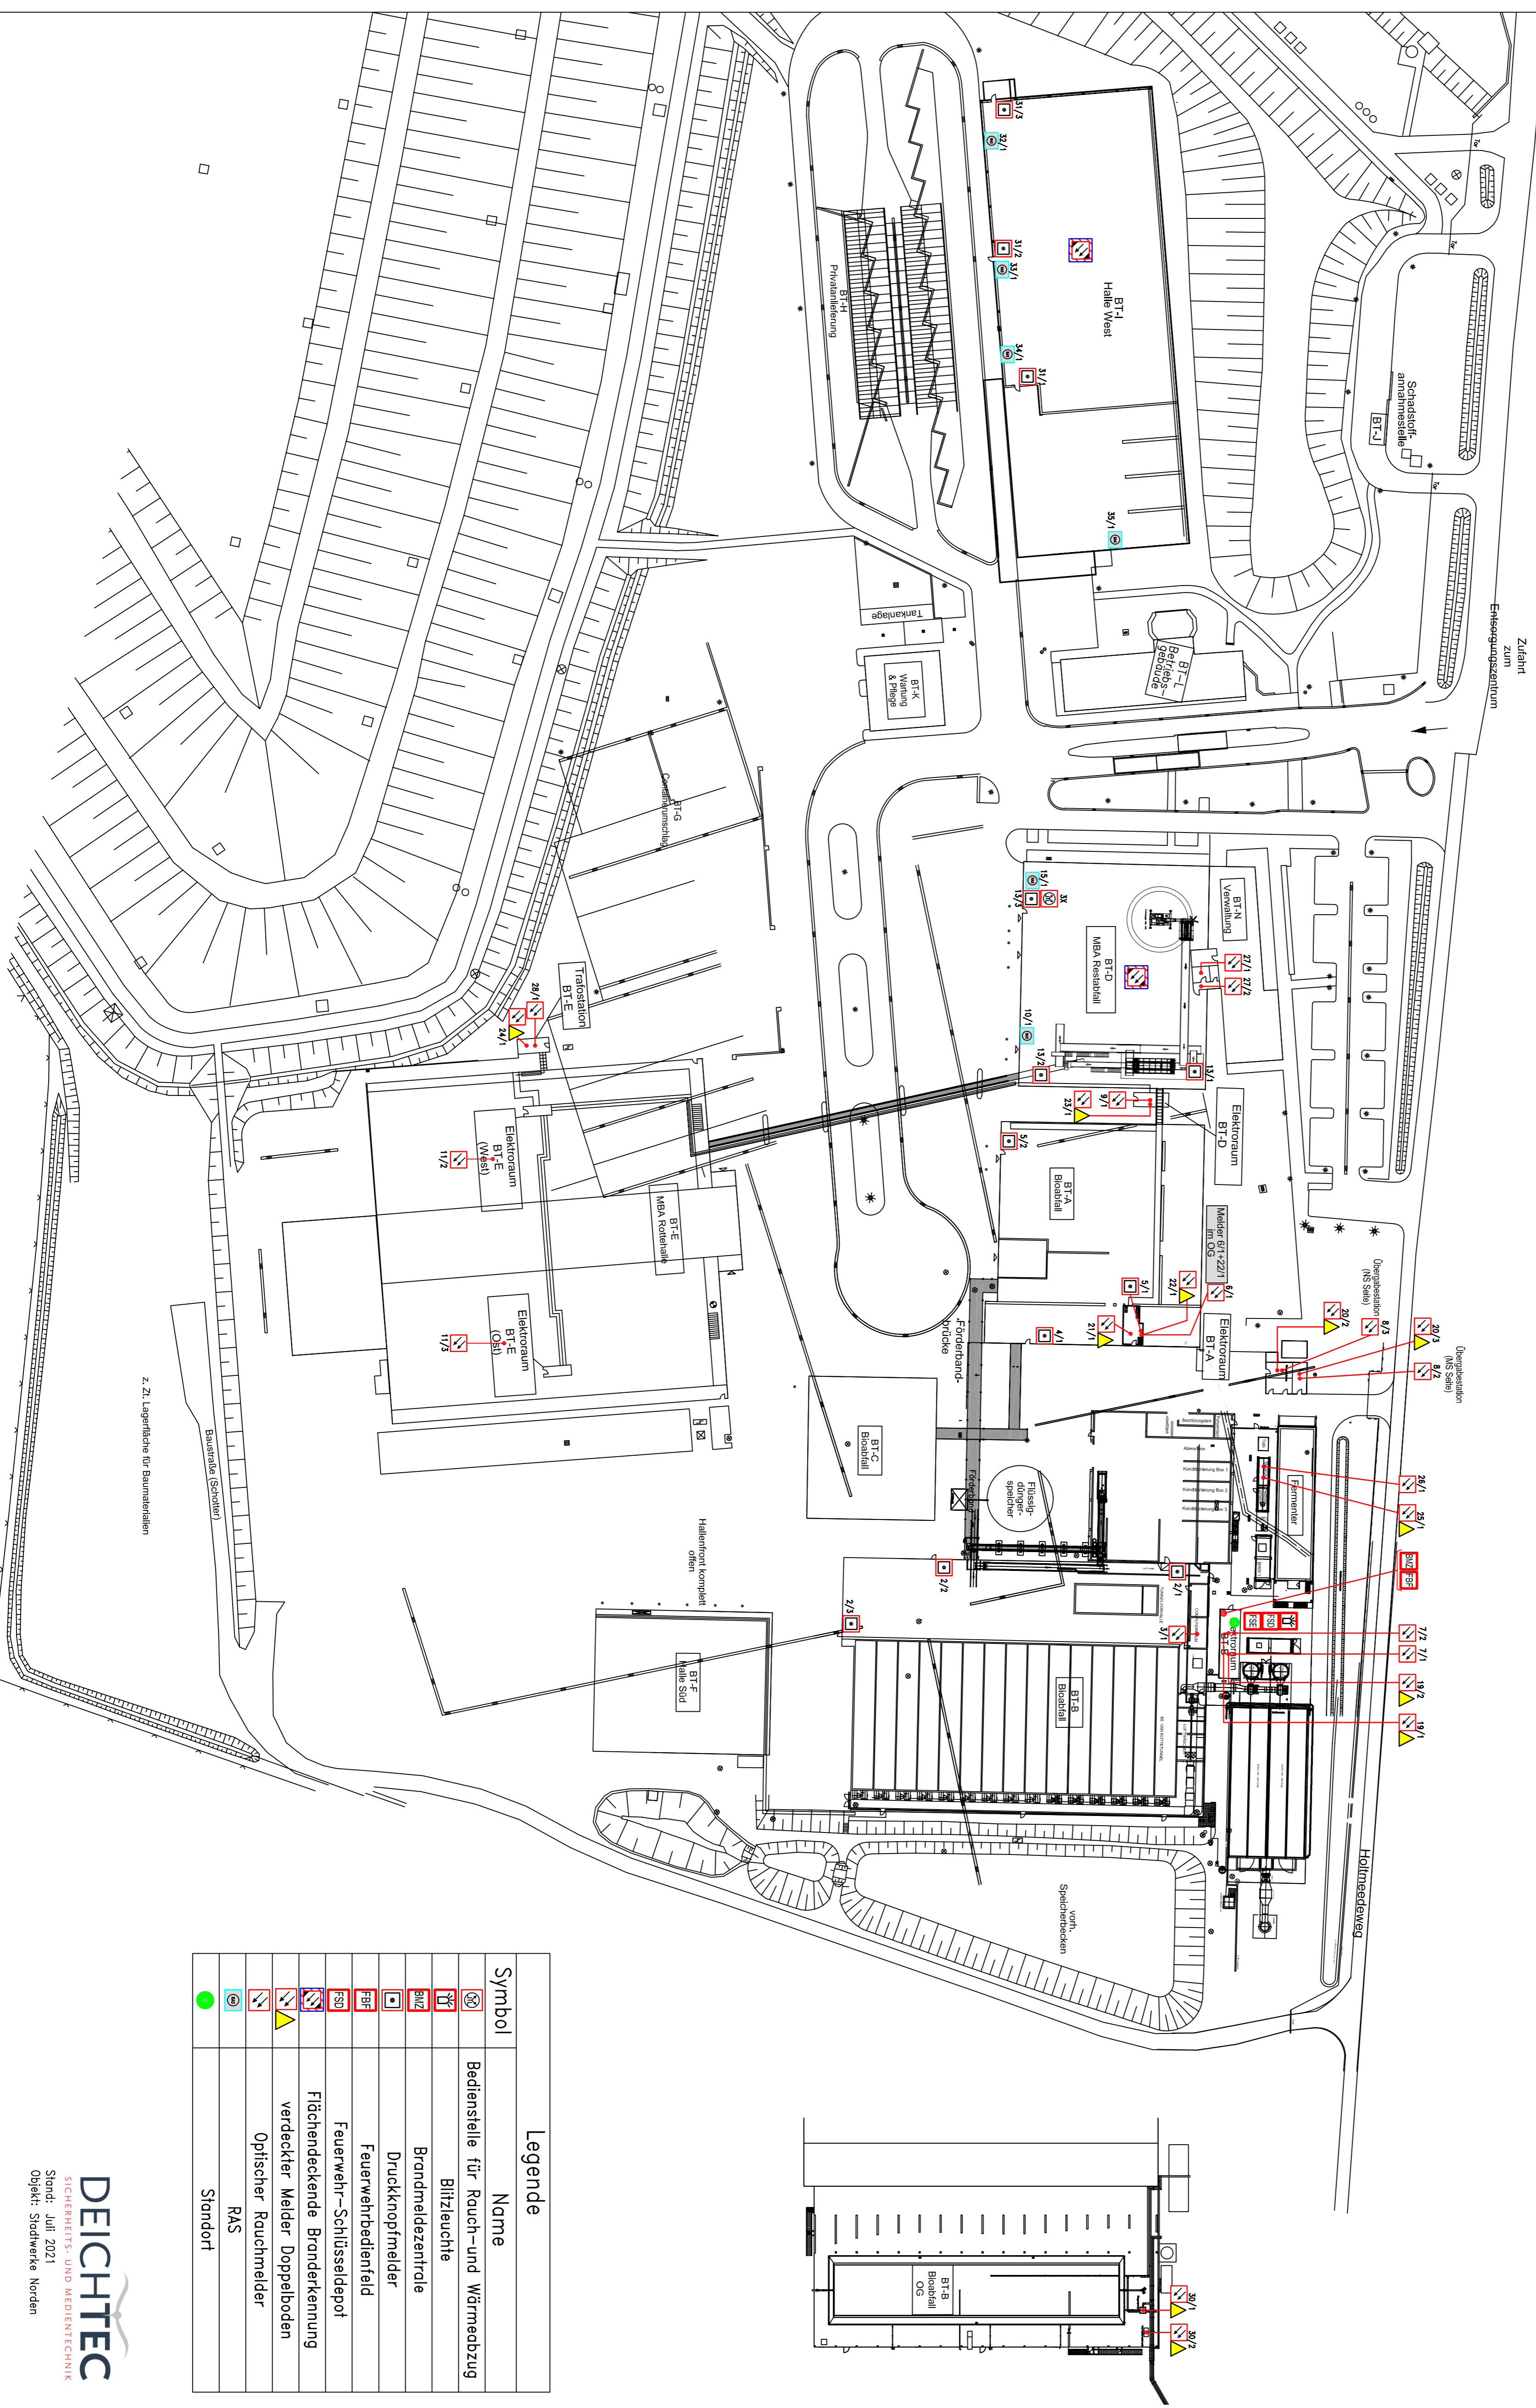

Symbol	Name
	Bedienstelle für Rauch- und Wärmeabzug
	Blitzleuchte
	Brandmeldezentrale
	Druckknopfmelder
	Feuerwehrbedienfeld
	Feuerwehr-Schlüsseldepot
	Flächendeckende Branderkennung
	Verdeckter Melder Doppelboden
	Optischer Rauchmelder
	RAS
	Standort