


Hinweis:
Die ausgewiesenen Maße sind nur ca.-Angaben,
da der Grundlagenplan sowie die Fangpunkte der
Maßketten in der PDF-Datei recht ungenau sind.
Sollten exakten Maße benötigt werden, sind
diese in der Örtlichkeit aufzunehmen.

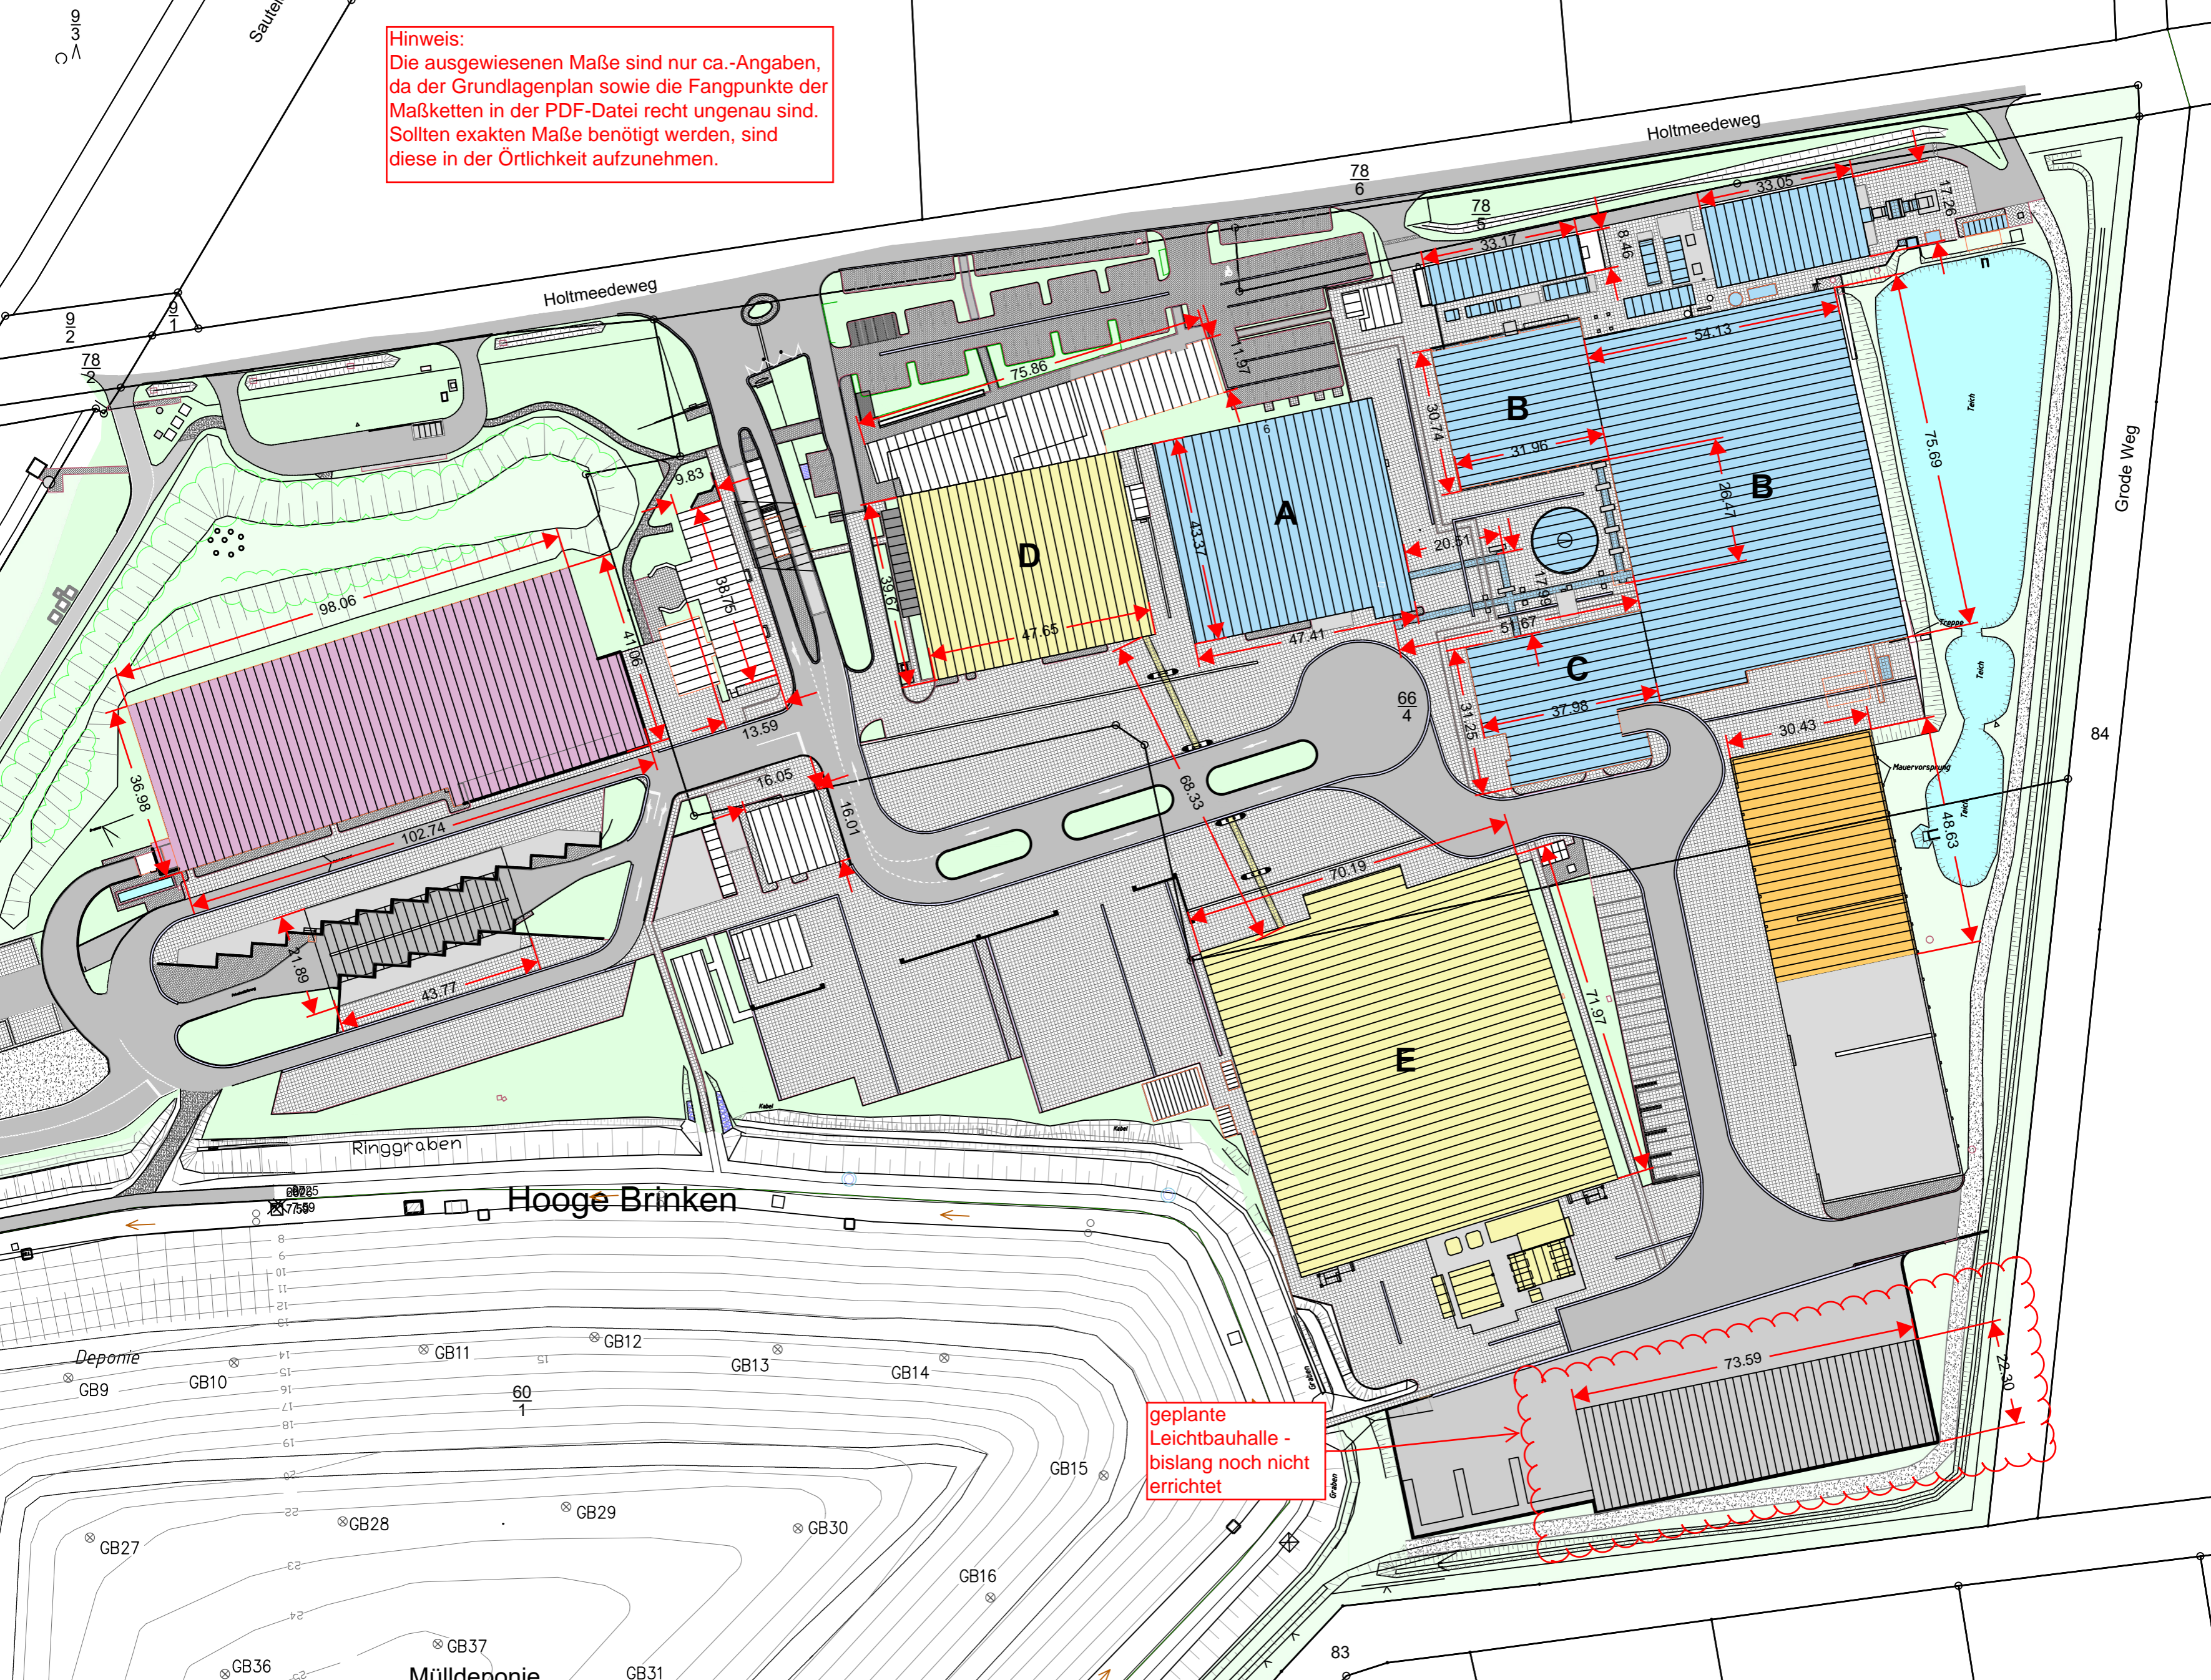

geplante
Leichtbauhalle -
bislang noch nicht
errichtet