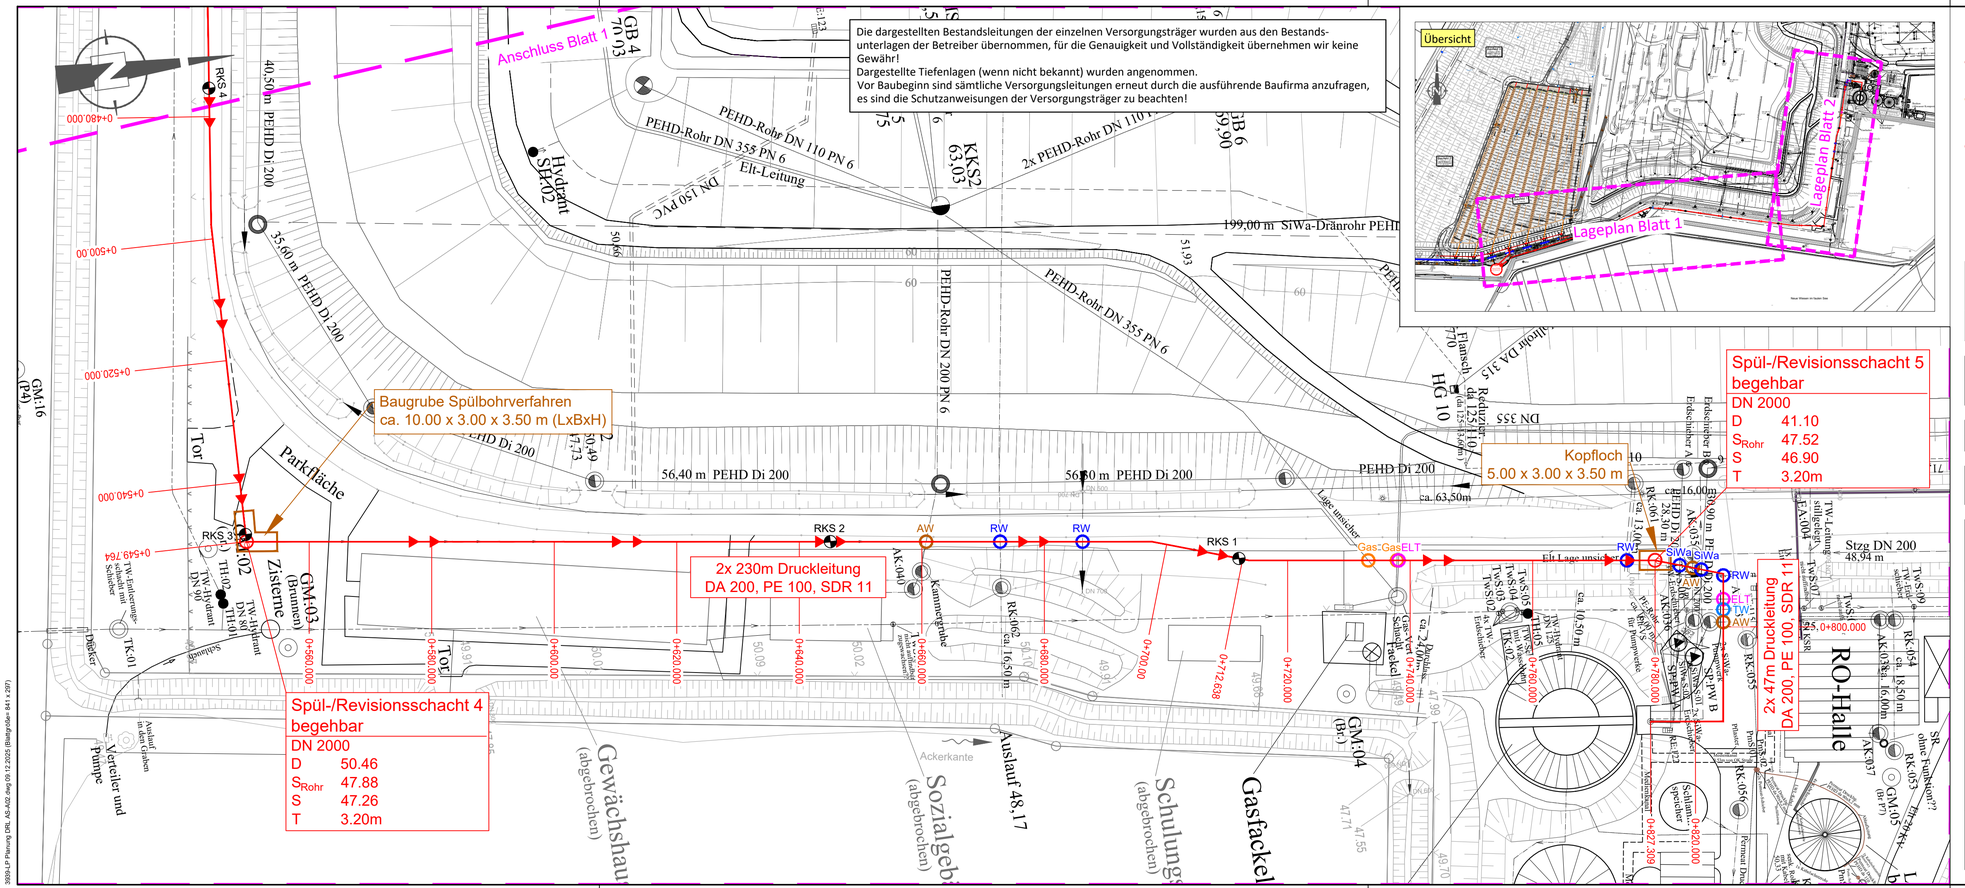
Die dargestellten Bestandsleitungen der einzelnen Versorgungsträger wurden aus den Bestands-unterlagen der Betreiber übernommen, für die Genauigkeit und Vollständigkeit übernehmen wir keine Gewähr!
Dargestellte Tiefenlagen (wenn nicht bekannt) wurden angenommen.
Vor Baubeginn sind sämtliche Versorgungsleitungen erneut durch die ausführende Baufirma anzufragen, es sind die Schutzanweisungen der Versorgungsträger zu beachten!
Übersicht
Lageplan Blatt 1
Lageplan Blatt 2
Anschluss Blatt 1
Baugrube Spülbohrverfahren
ca. 10.00 x 3.00 x 3.50 m (LxBxH)
Kopfloch
5.00 x 3.00 x 3.50 m
2x 230m Druckleitung
DA 200, PE 100, SDR 11
2x 47m Druckleitung
DA 200, PE 100, SDR 11
Spül-/Revisionsschacht 4
begehbar
DN 2000
D 50.46
S Rohr 47.88
S 47.26
T 3.20m
Spül-/Revisionsschacht 5
begehbar
DN 2000
D 41.10
S Rohr 47.52
S 46.90
T 3.20m
RKS 1
RKS 2
RKS 3
RKS 4
Tor
Parkfläche
Zisterne
Pumpe
Verteiler und
Stzg DN 200
48,94 m
RO-Halle
Gewächshaus
(abgebrochen)
Sozialgebäude
(abgebrochen)
Schulungsgebäude
(abgebrochen)
Gasfackel
Ackerkante
Auslauf 48,17
Hydrant SH02
KKS2 63,03
GB 4 70,03
GB 6 69,90
HG 10
GM.16 (P4)
GM.03 (Brunnen)
GM.04 (Bc)
GM.05 (BP)
PEHD-Rohr DN 110 PN 6
PEHD-Rohr DN 355 PN 6
Elt-Leitung
DN 150 PVC
2x PEHD-Rohr DN 110 PN 6
199,00 m SiWa-Drainrohr PEHD
PEHD-Rohr DN 200 PN 6
PEHD-Rohr DN 355 PN 6
40,50m PEHD Di 200
35,60 m PEHD Di 200
56,40 m PEHD Di 200
56,80 m PEHD Di 200
PEHD Di 200
ca. 63,50m
80,90 m PEHD Di 200
ca. 16,00m
Flansch da 125 (110) x 4" (ca 125 / 114,3 x 6,0)
Reduzierstück da 125 (110) x 90°
Schieber DA 315
DN 355
Lage unsicher
Elt Lage unsicher
Gas Gas ELT
Gas-Ventil 0+740,000
Gas-Fackel
Kammergrube
Drucktopf ca. 2,40 x 1,60 m
TW-Hydrant DN 125
TW-Schieber DN 150
TW-Schieber DN 80
TW-Hydrant DN 80
TW-Entlüftung
TW-Leitung
Schieber
Schacht
Hydrant
Schieber
