

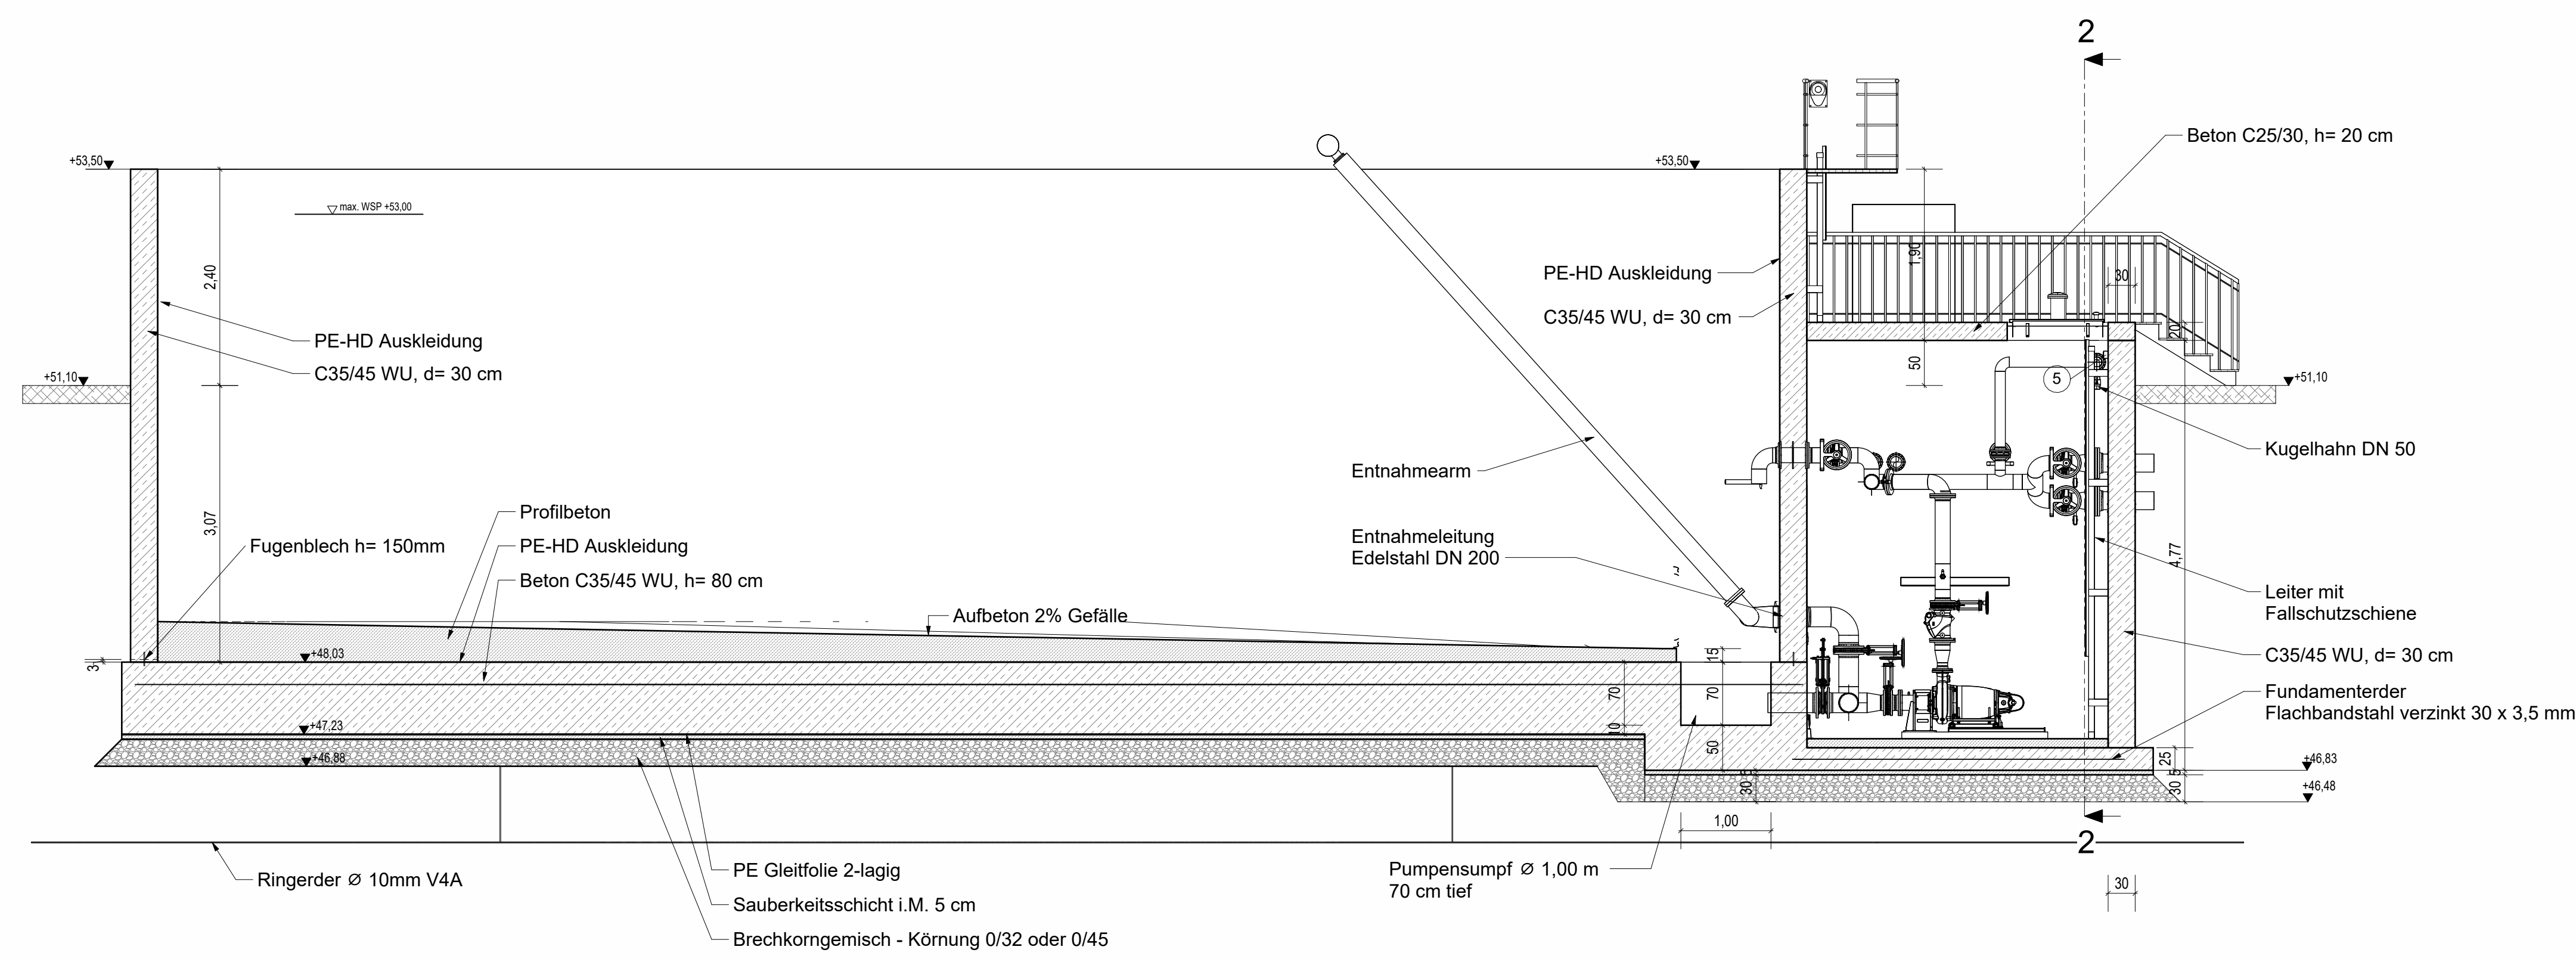



Schnitt 1
M 1 : 50

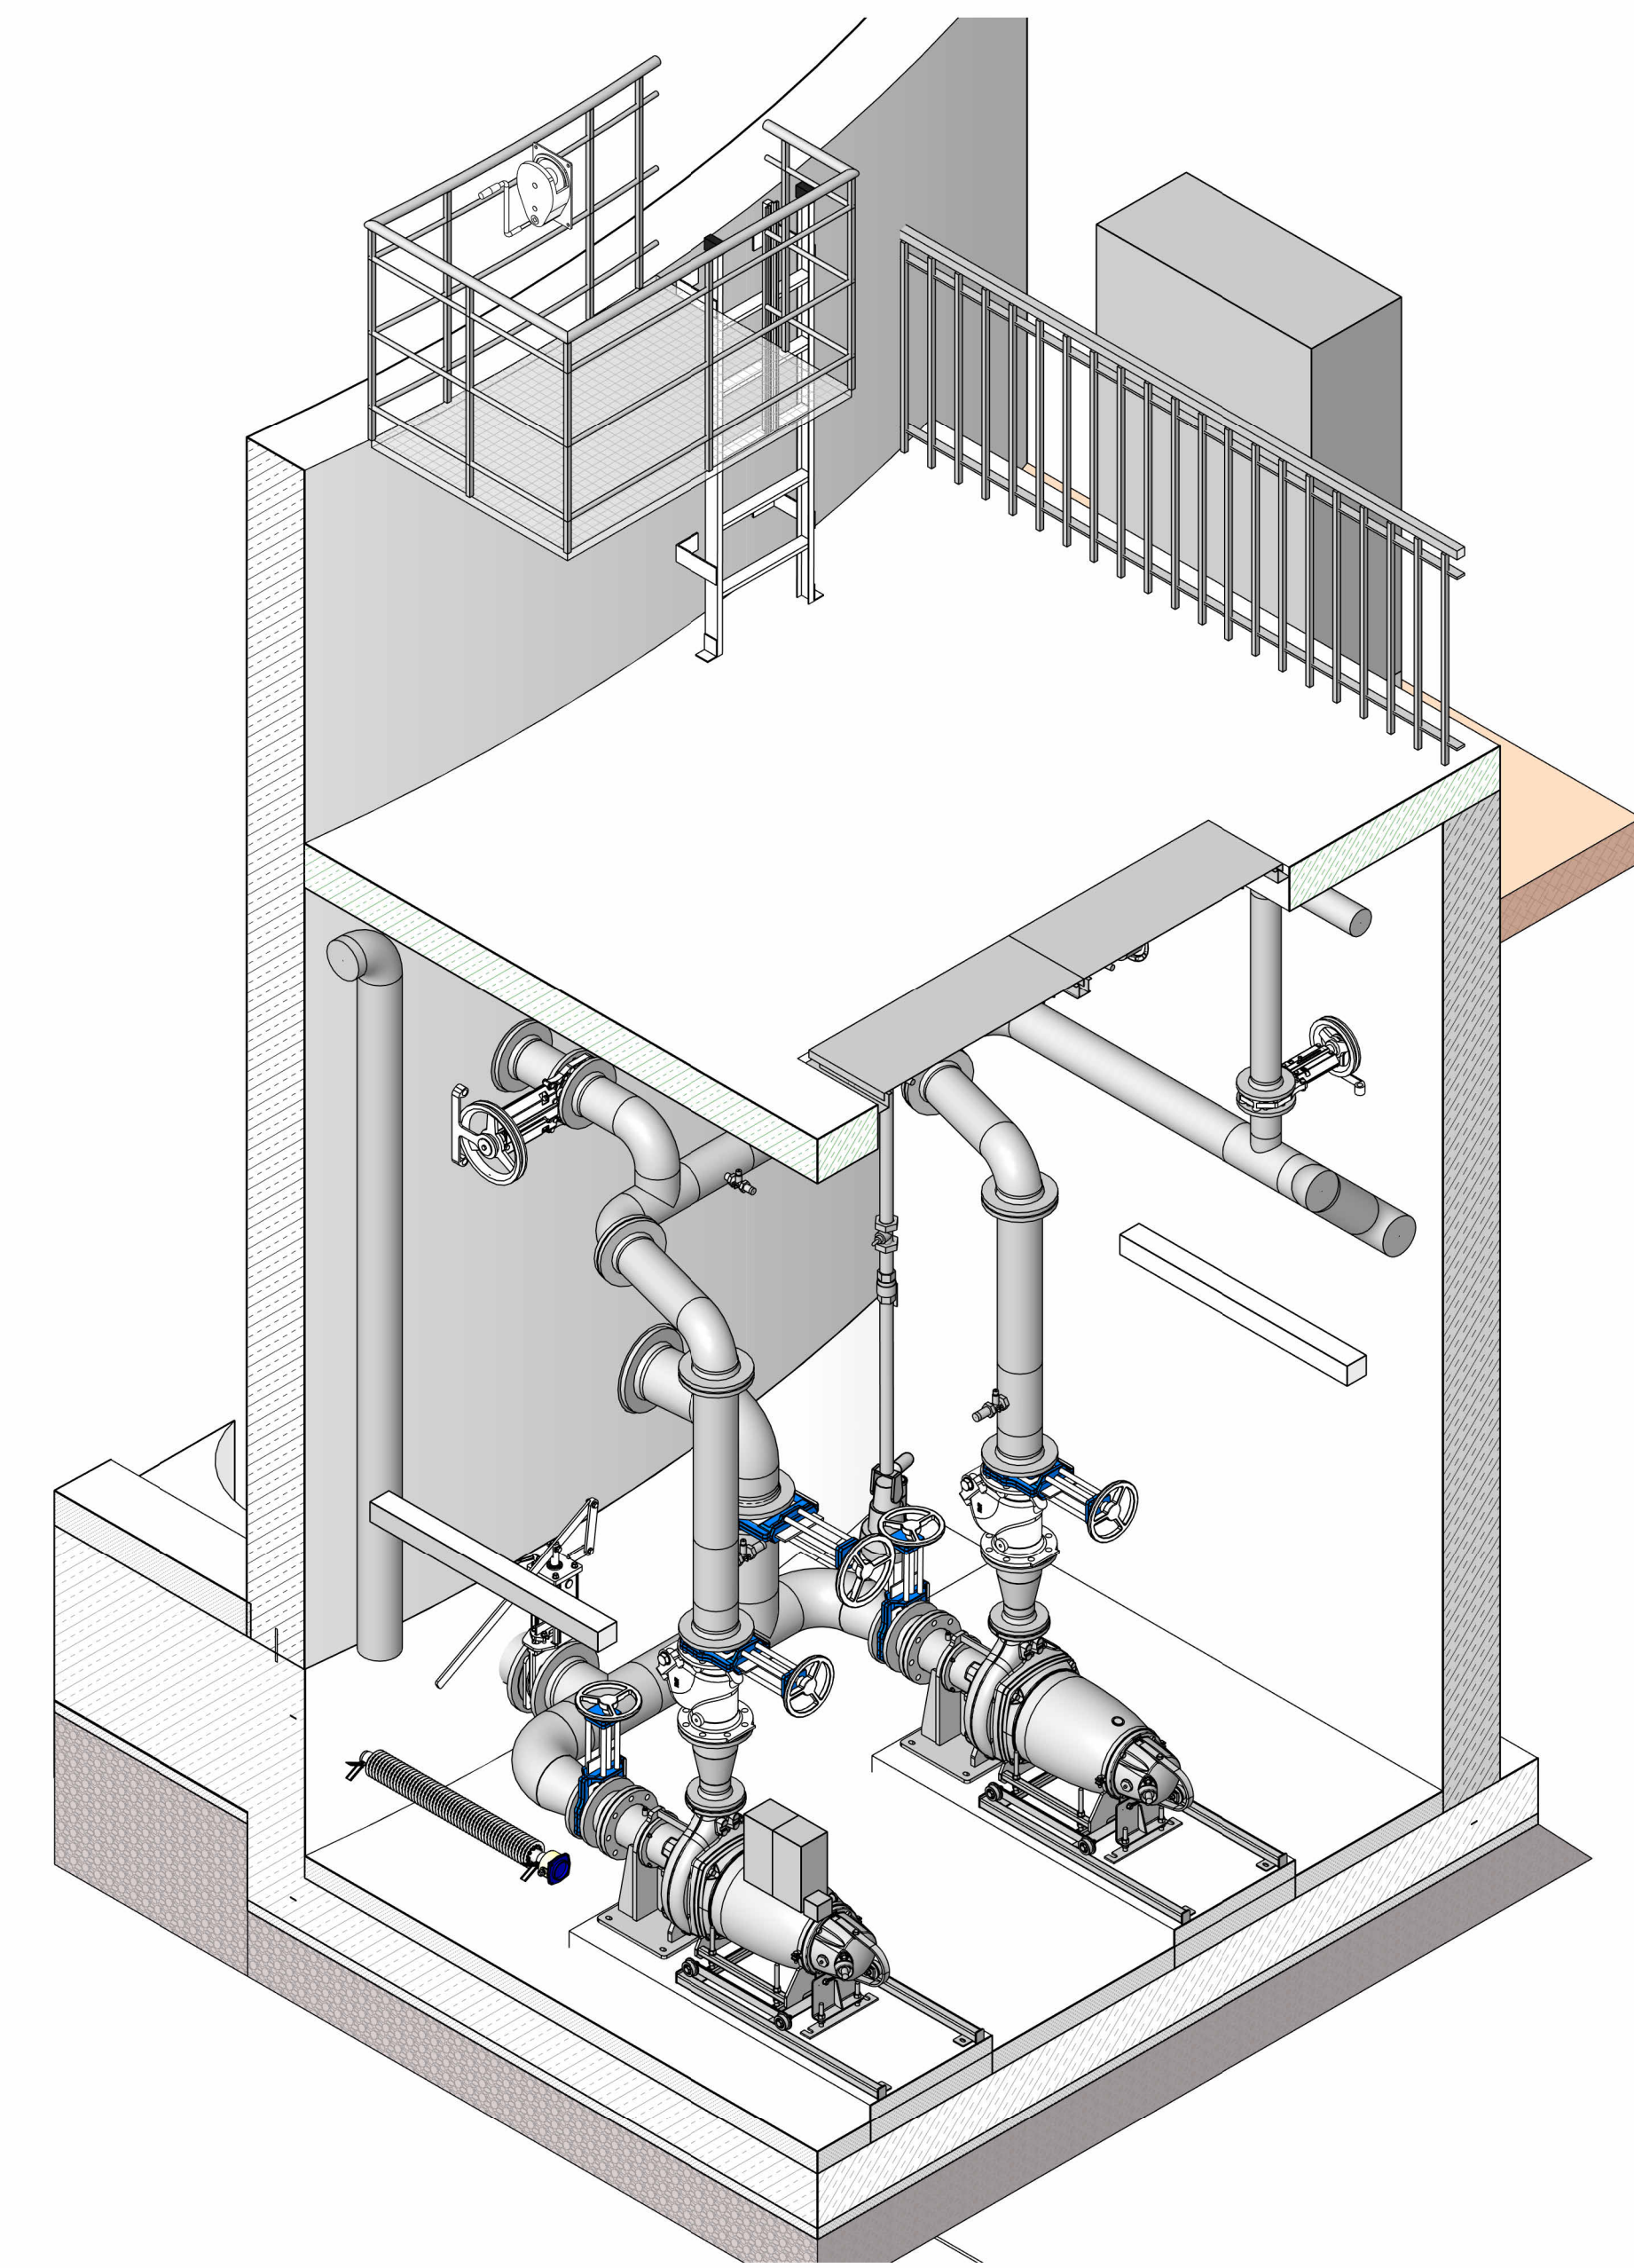



Draufsicht Vorschacht
M 1 : 25

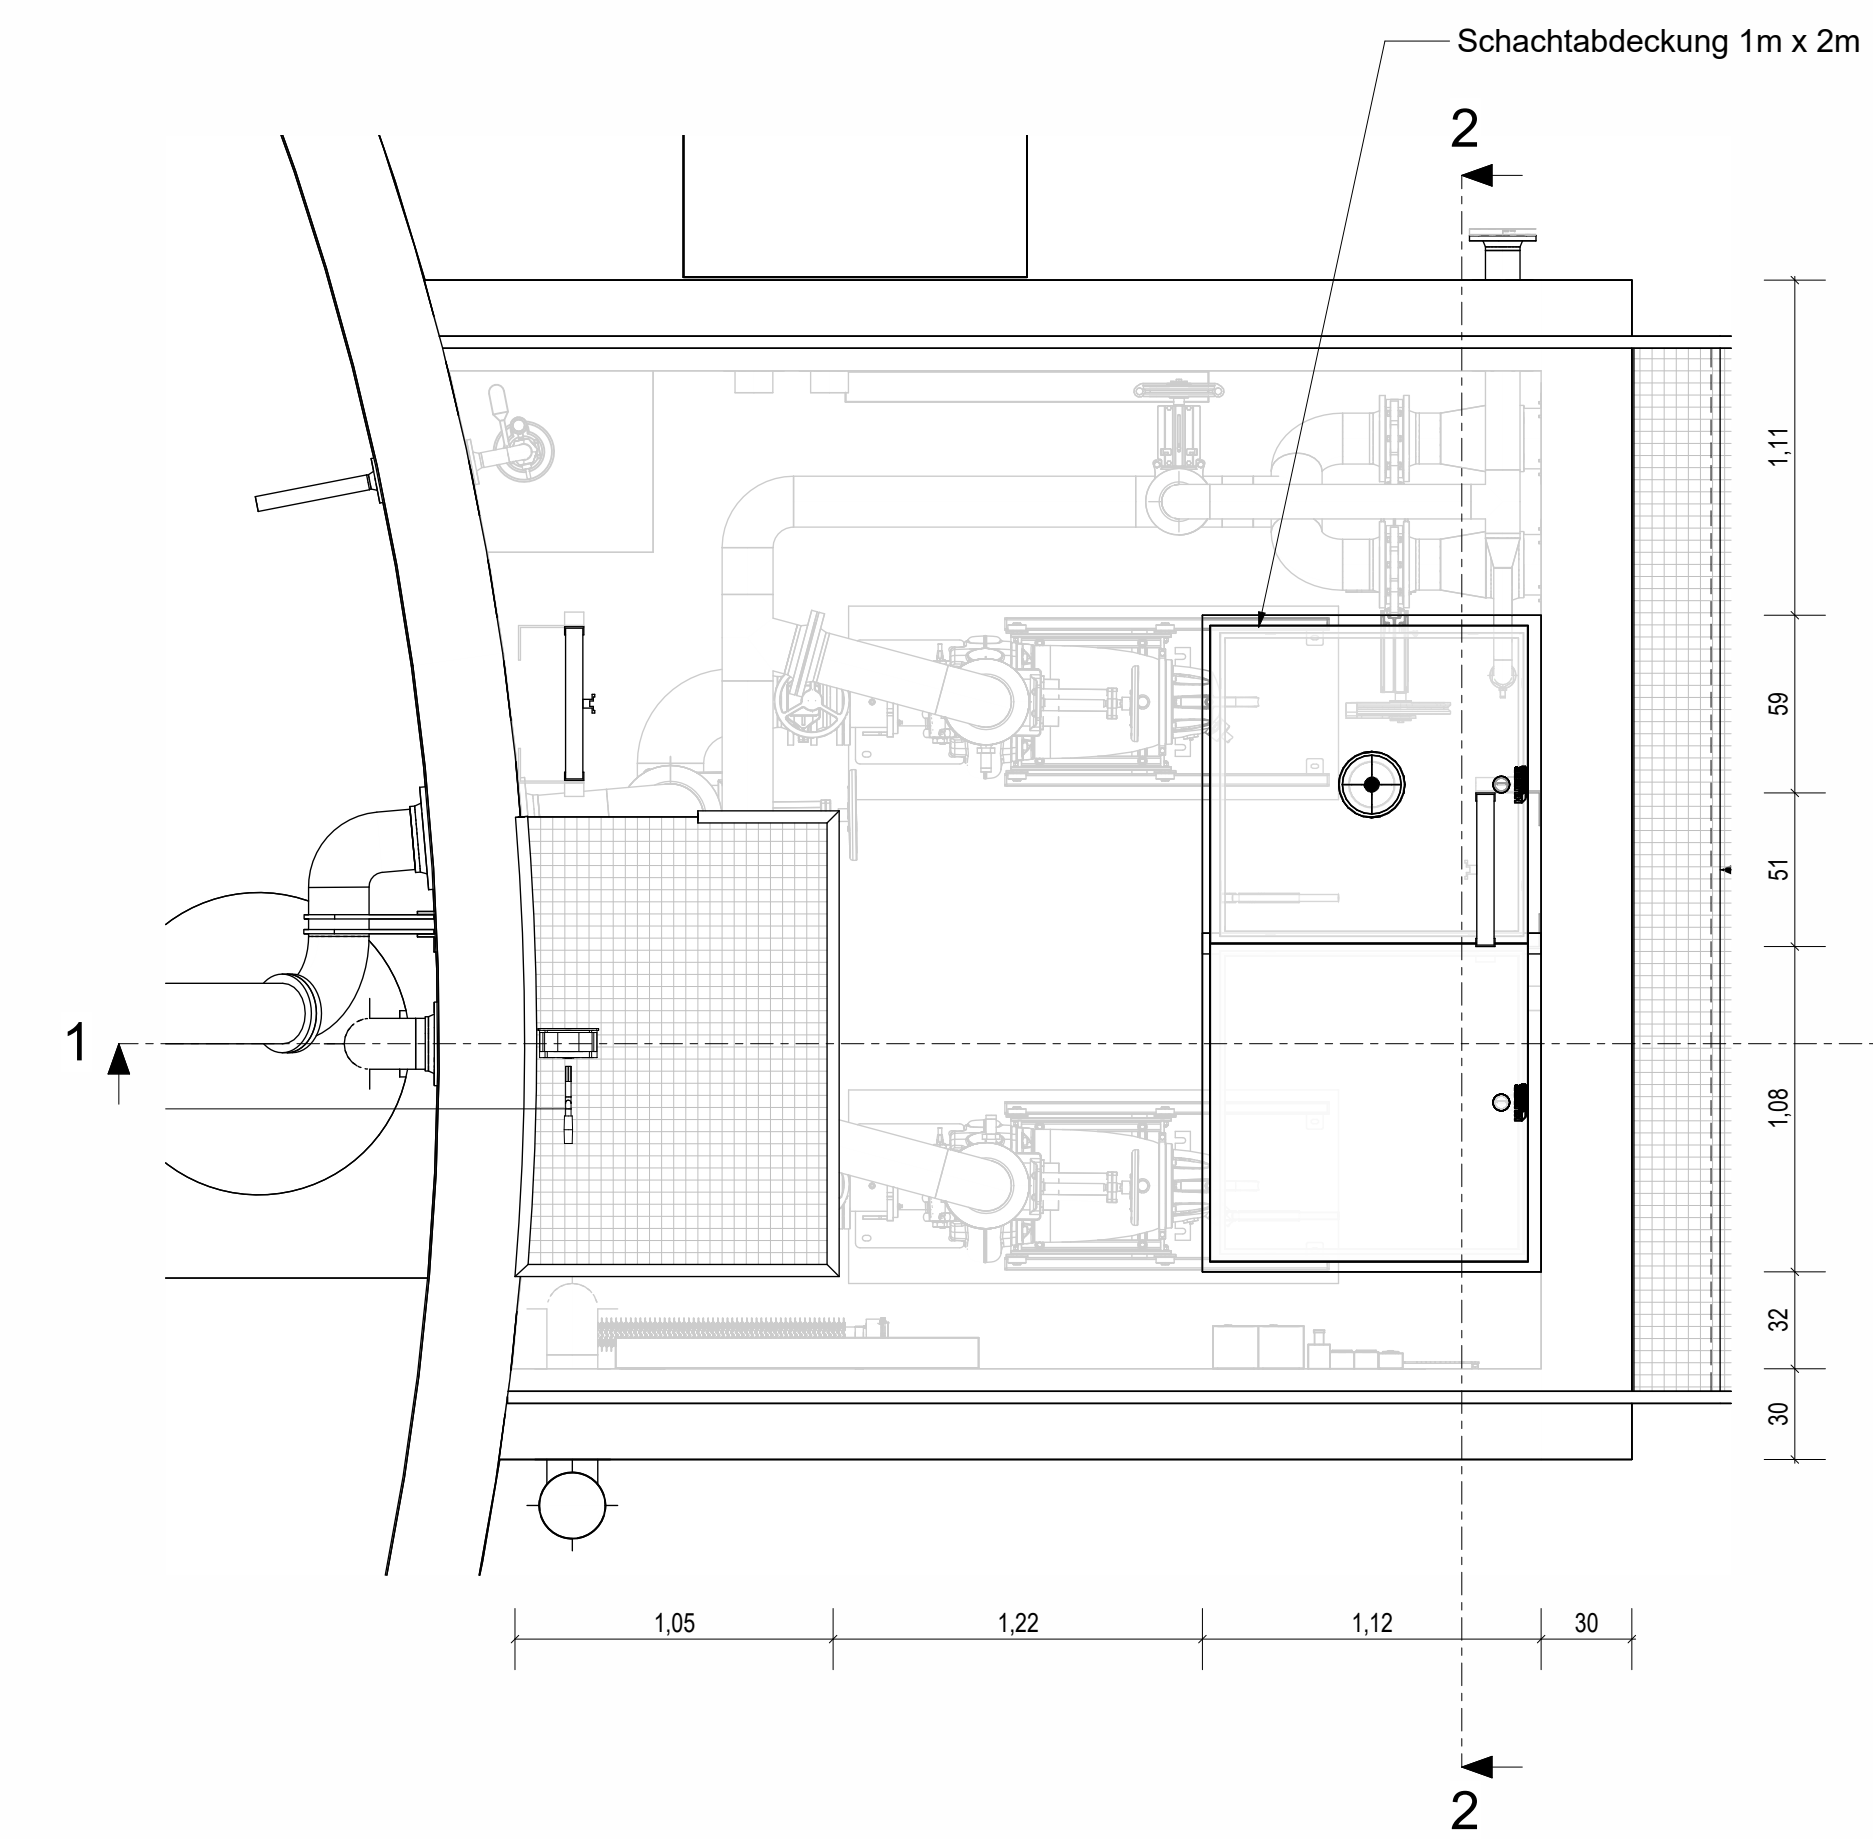

Grundriss Erdgeschoss
M 1 : 50

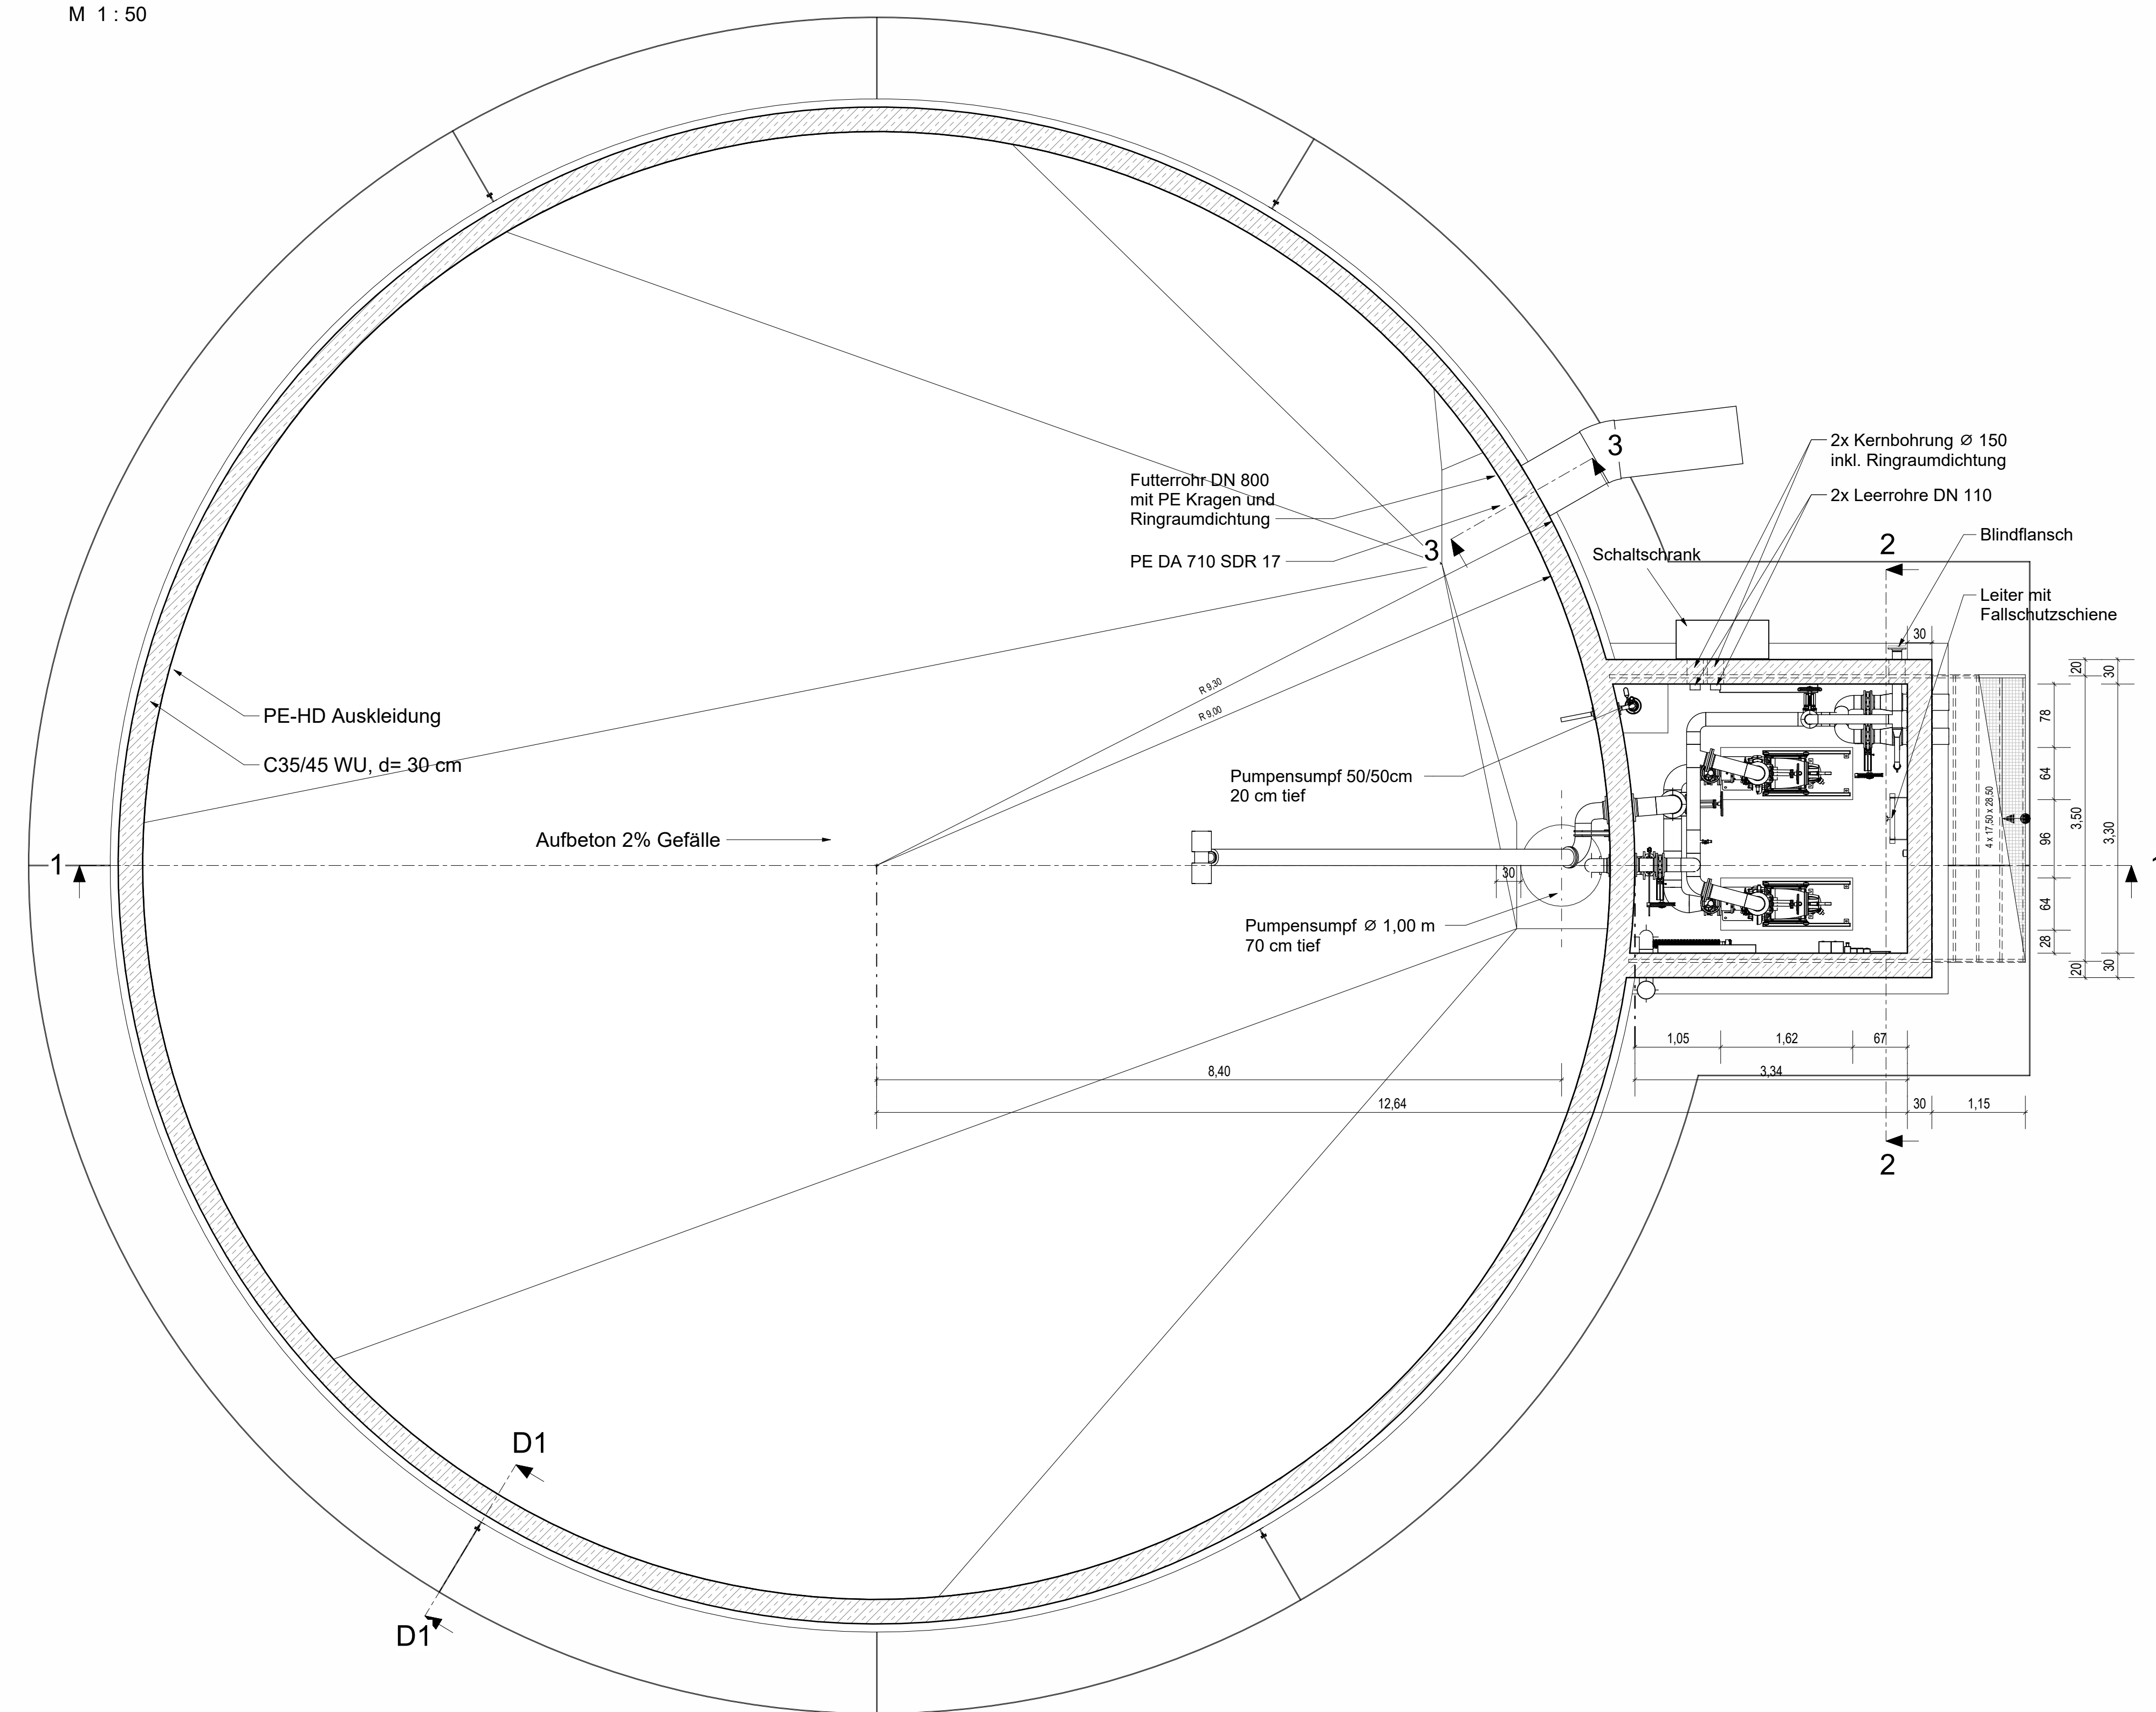

Schnitt 2

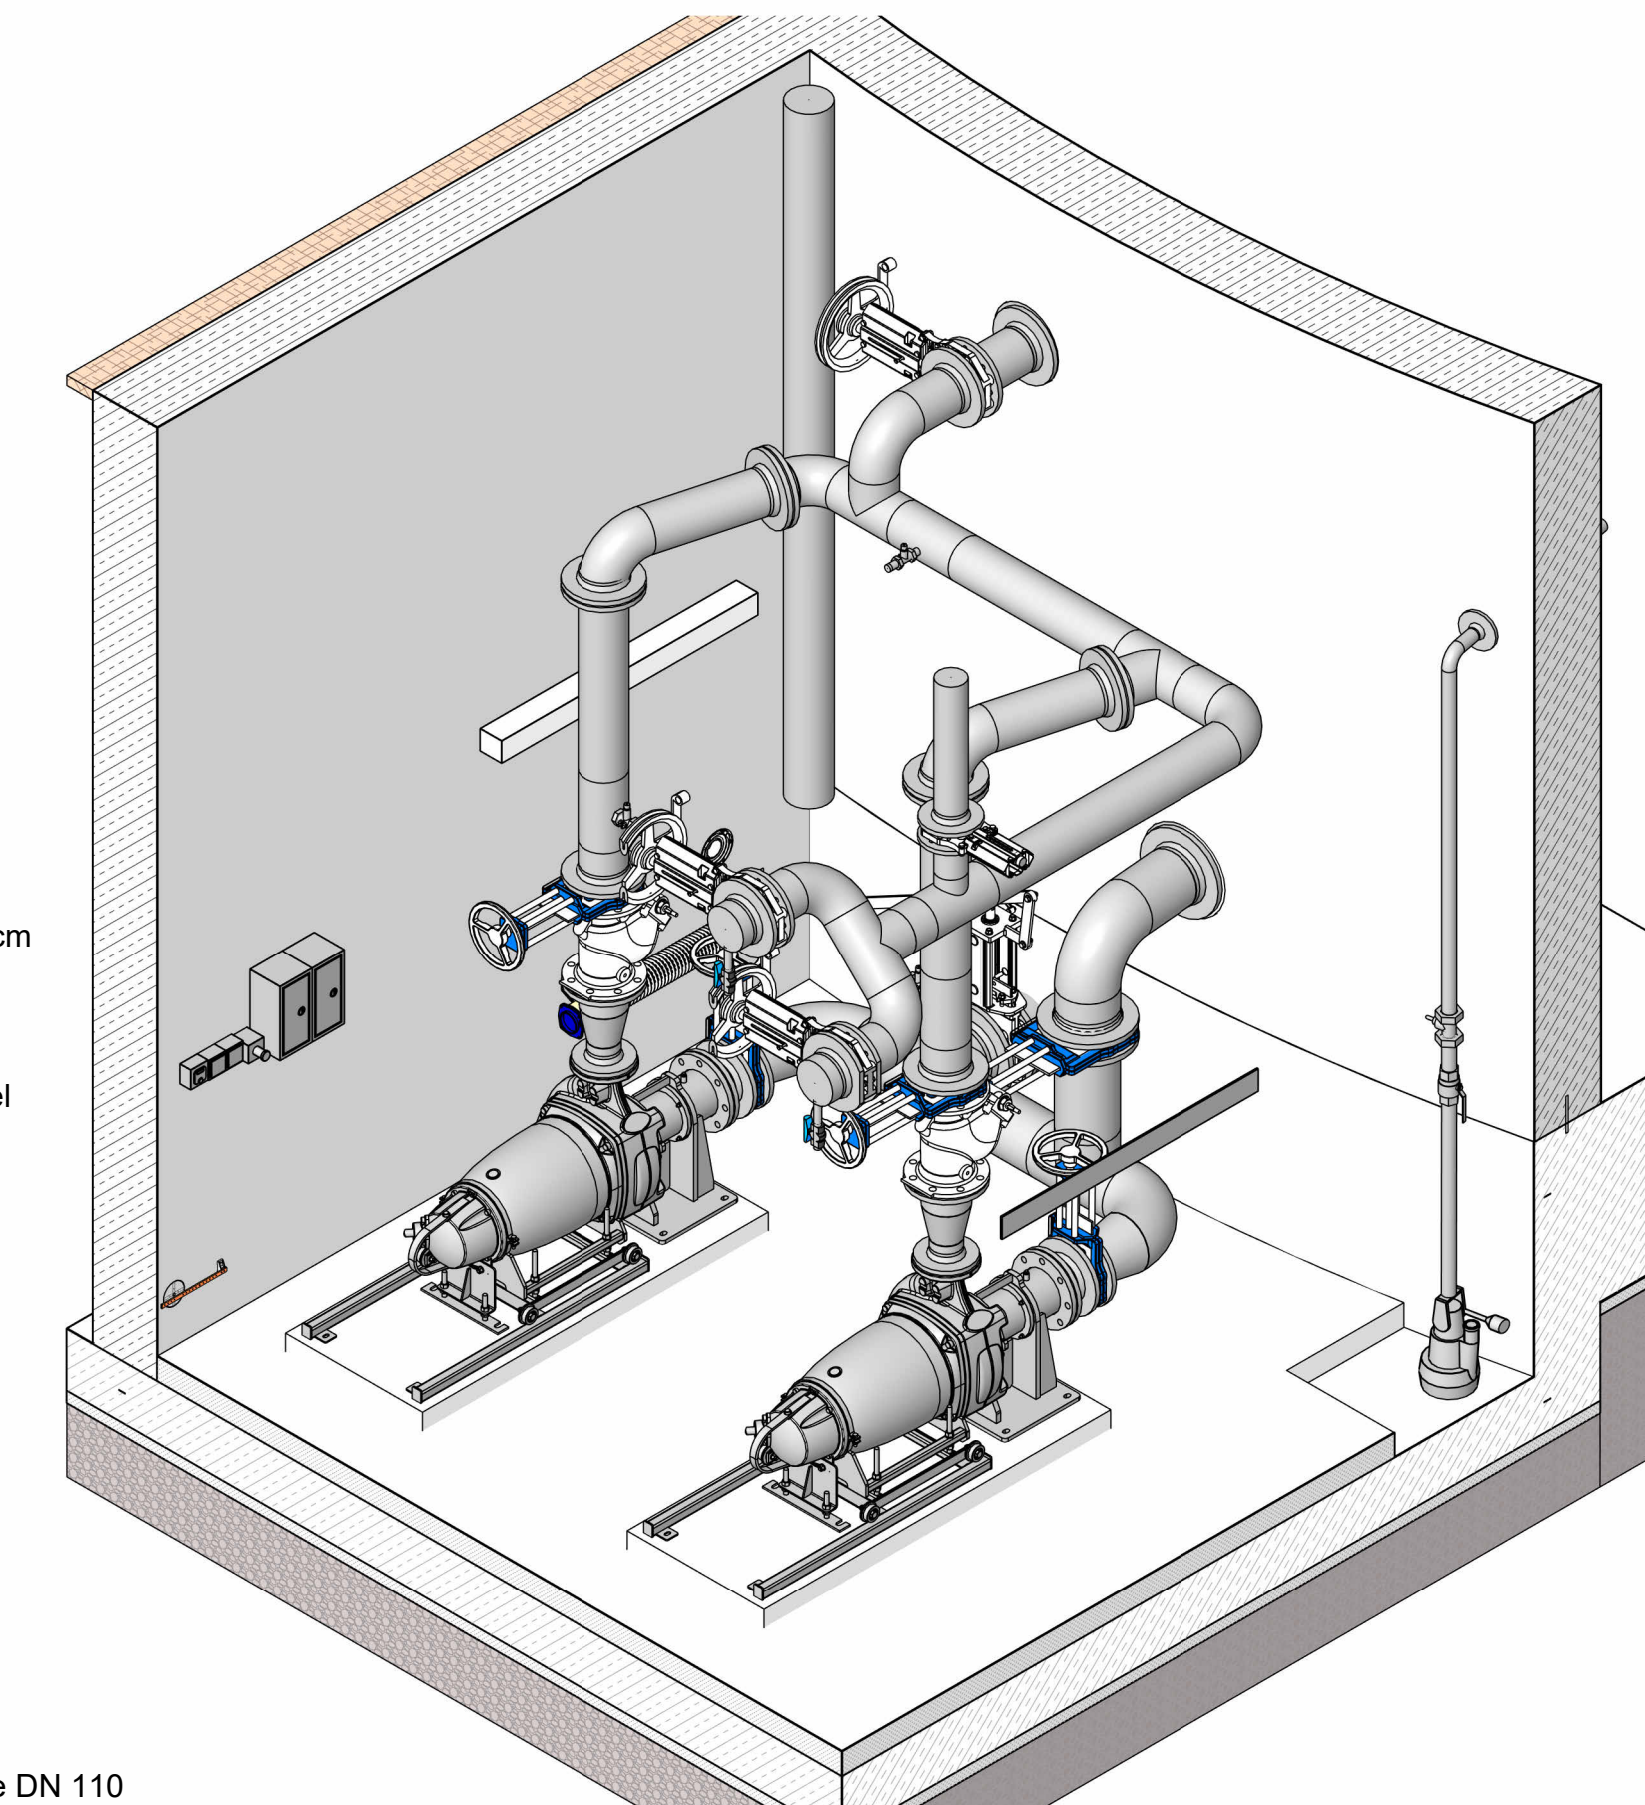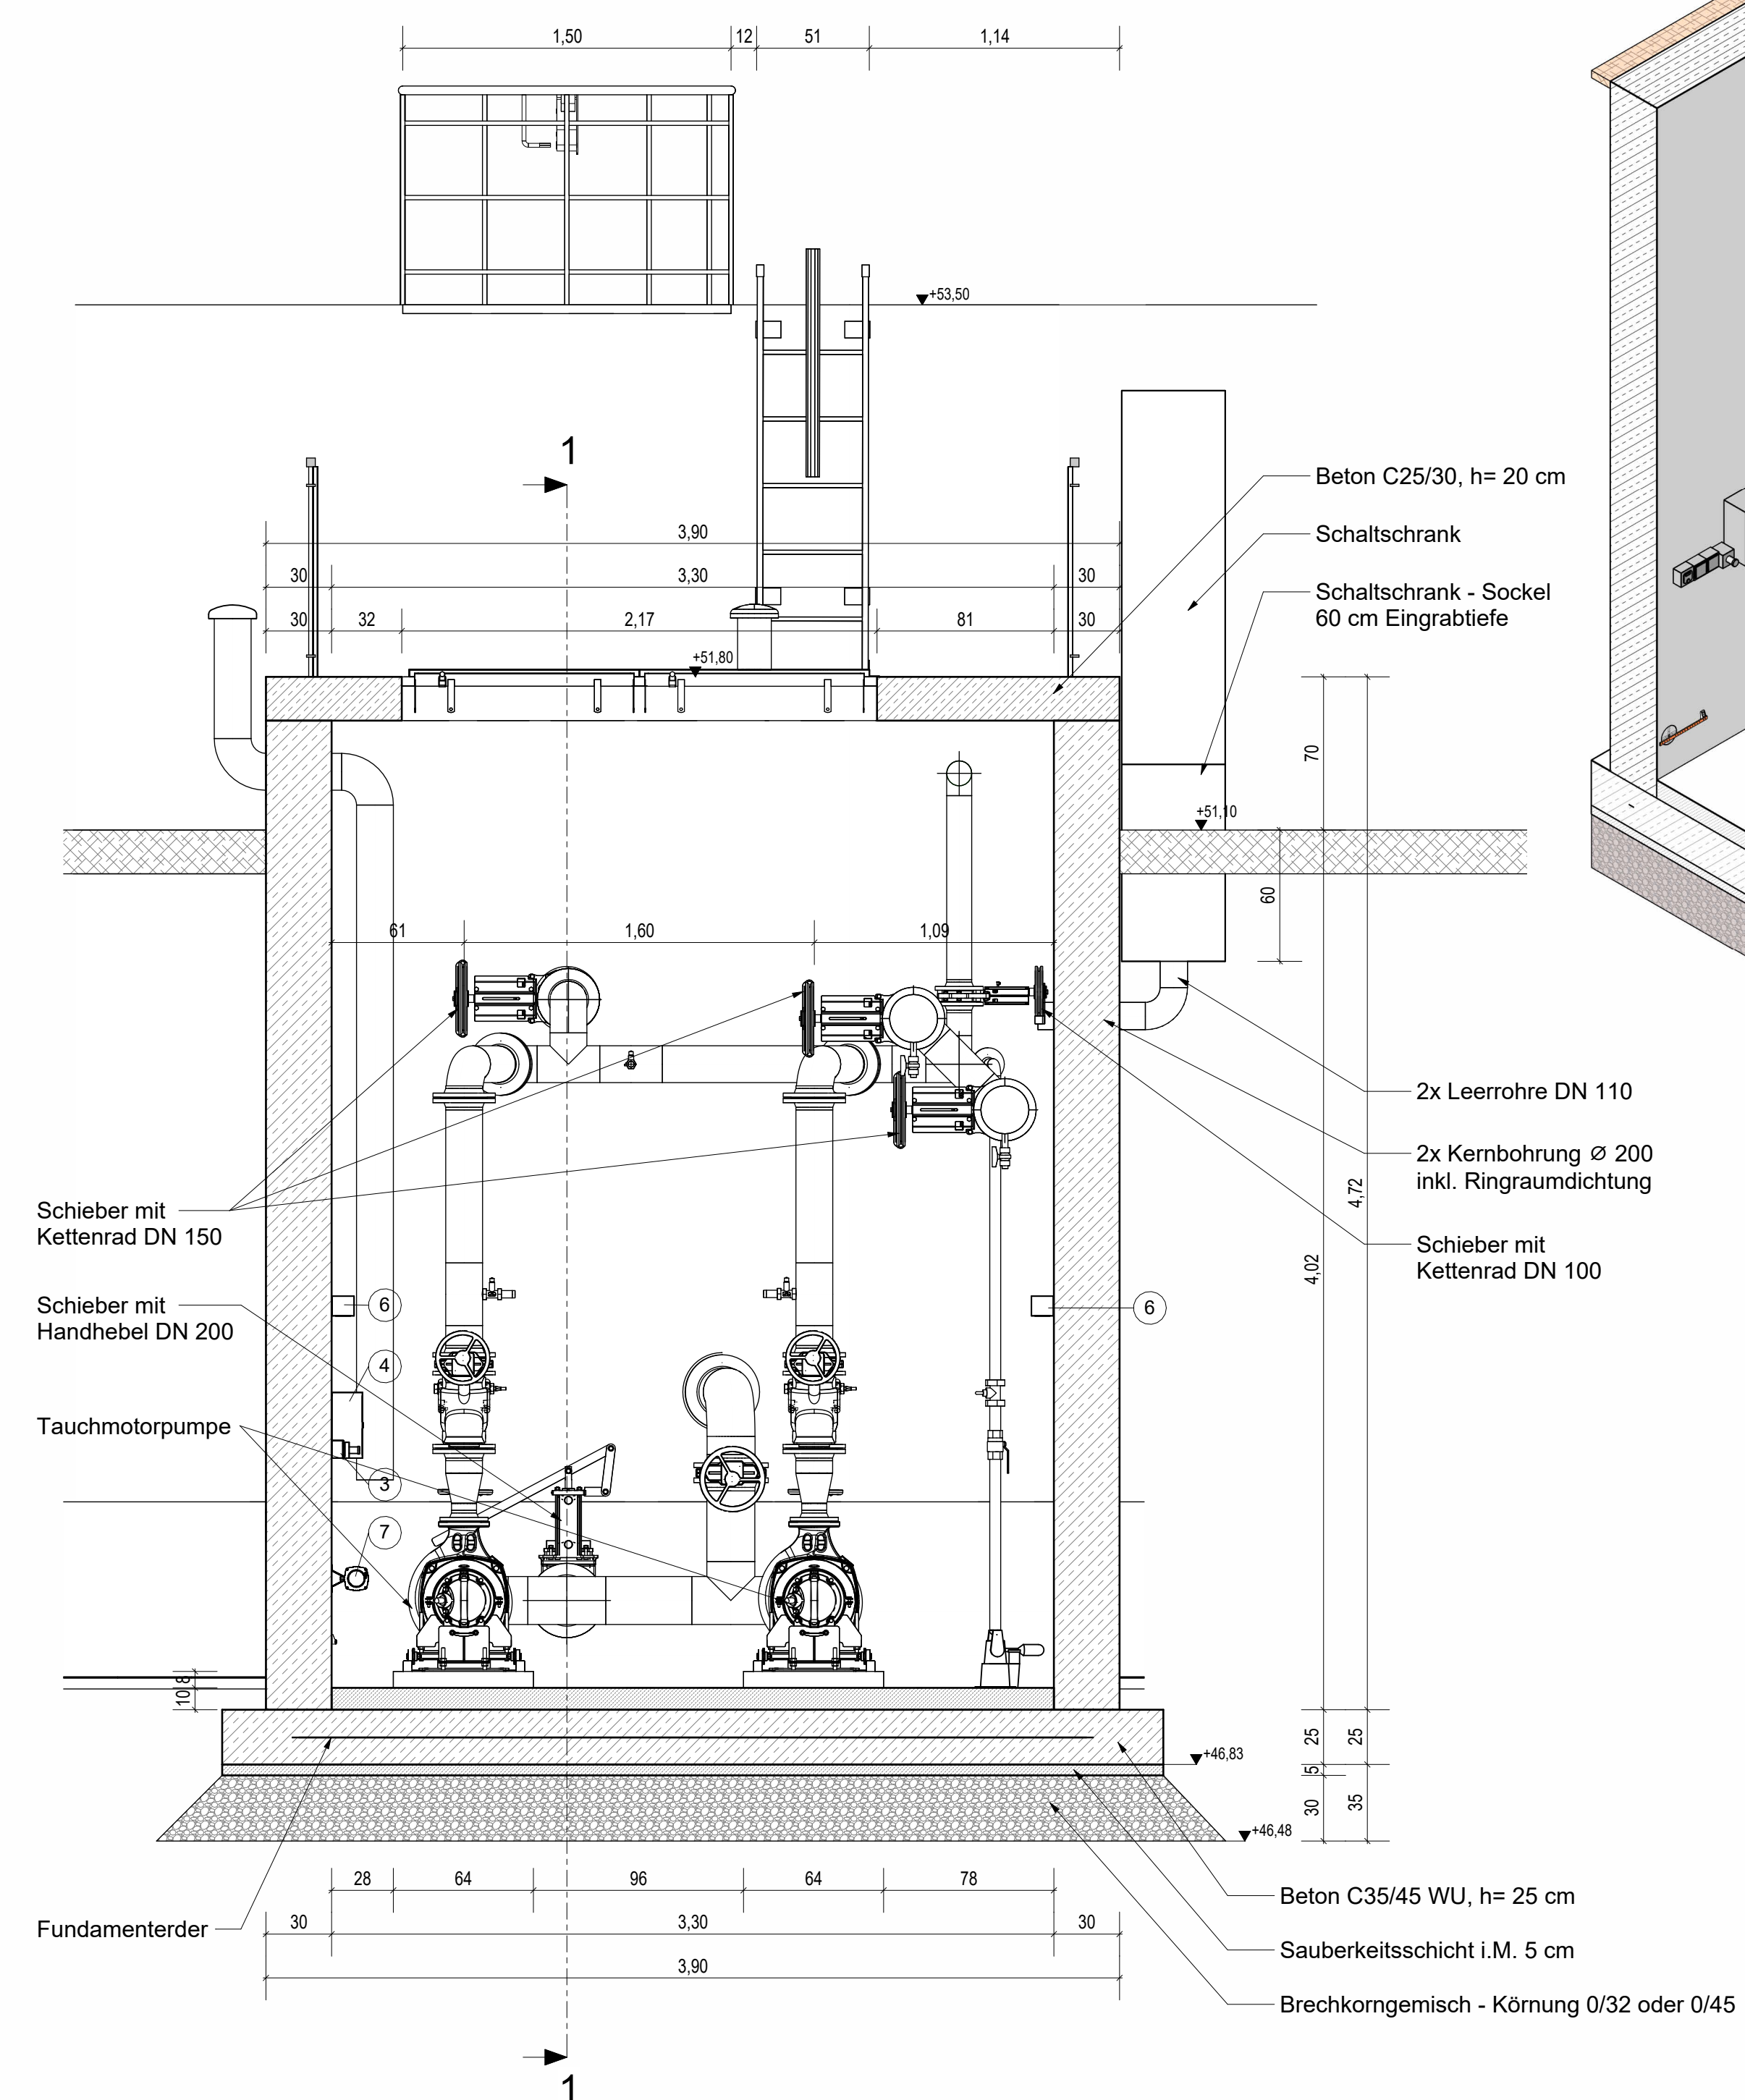

Weitergabe und Vervielfältigung der Zeichnung, sowie Verwertung und Mitteilung ihres Inhalts ist ohne unsere ausdrückliche Genehmigung nicht gestattet!

Index	Änderung	gezeichnet	Datum	Freigabe

Ausschreibung

Zweckverband Abfallwirtschaft
Region Hannover

Basisabdichtung Ausbaufeld West Deponie Kolnenfeld Ausschreibung 2 (A 02)	Proj.- Nr.: 3939		
	Zeichn.- Nr.: 62-0801-00		
	Maßstab: Wie angezeigt		
Baufeld 1 Sickerwasserspeicherbauwerk	Datum: 04.03.2026		
	bearbeitet	gezeichnet	geprüft