

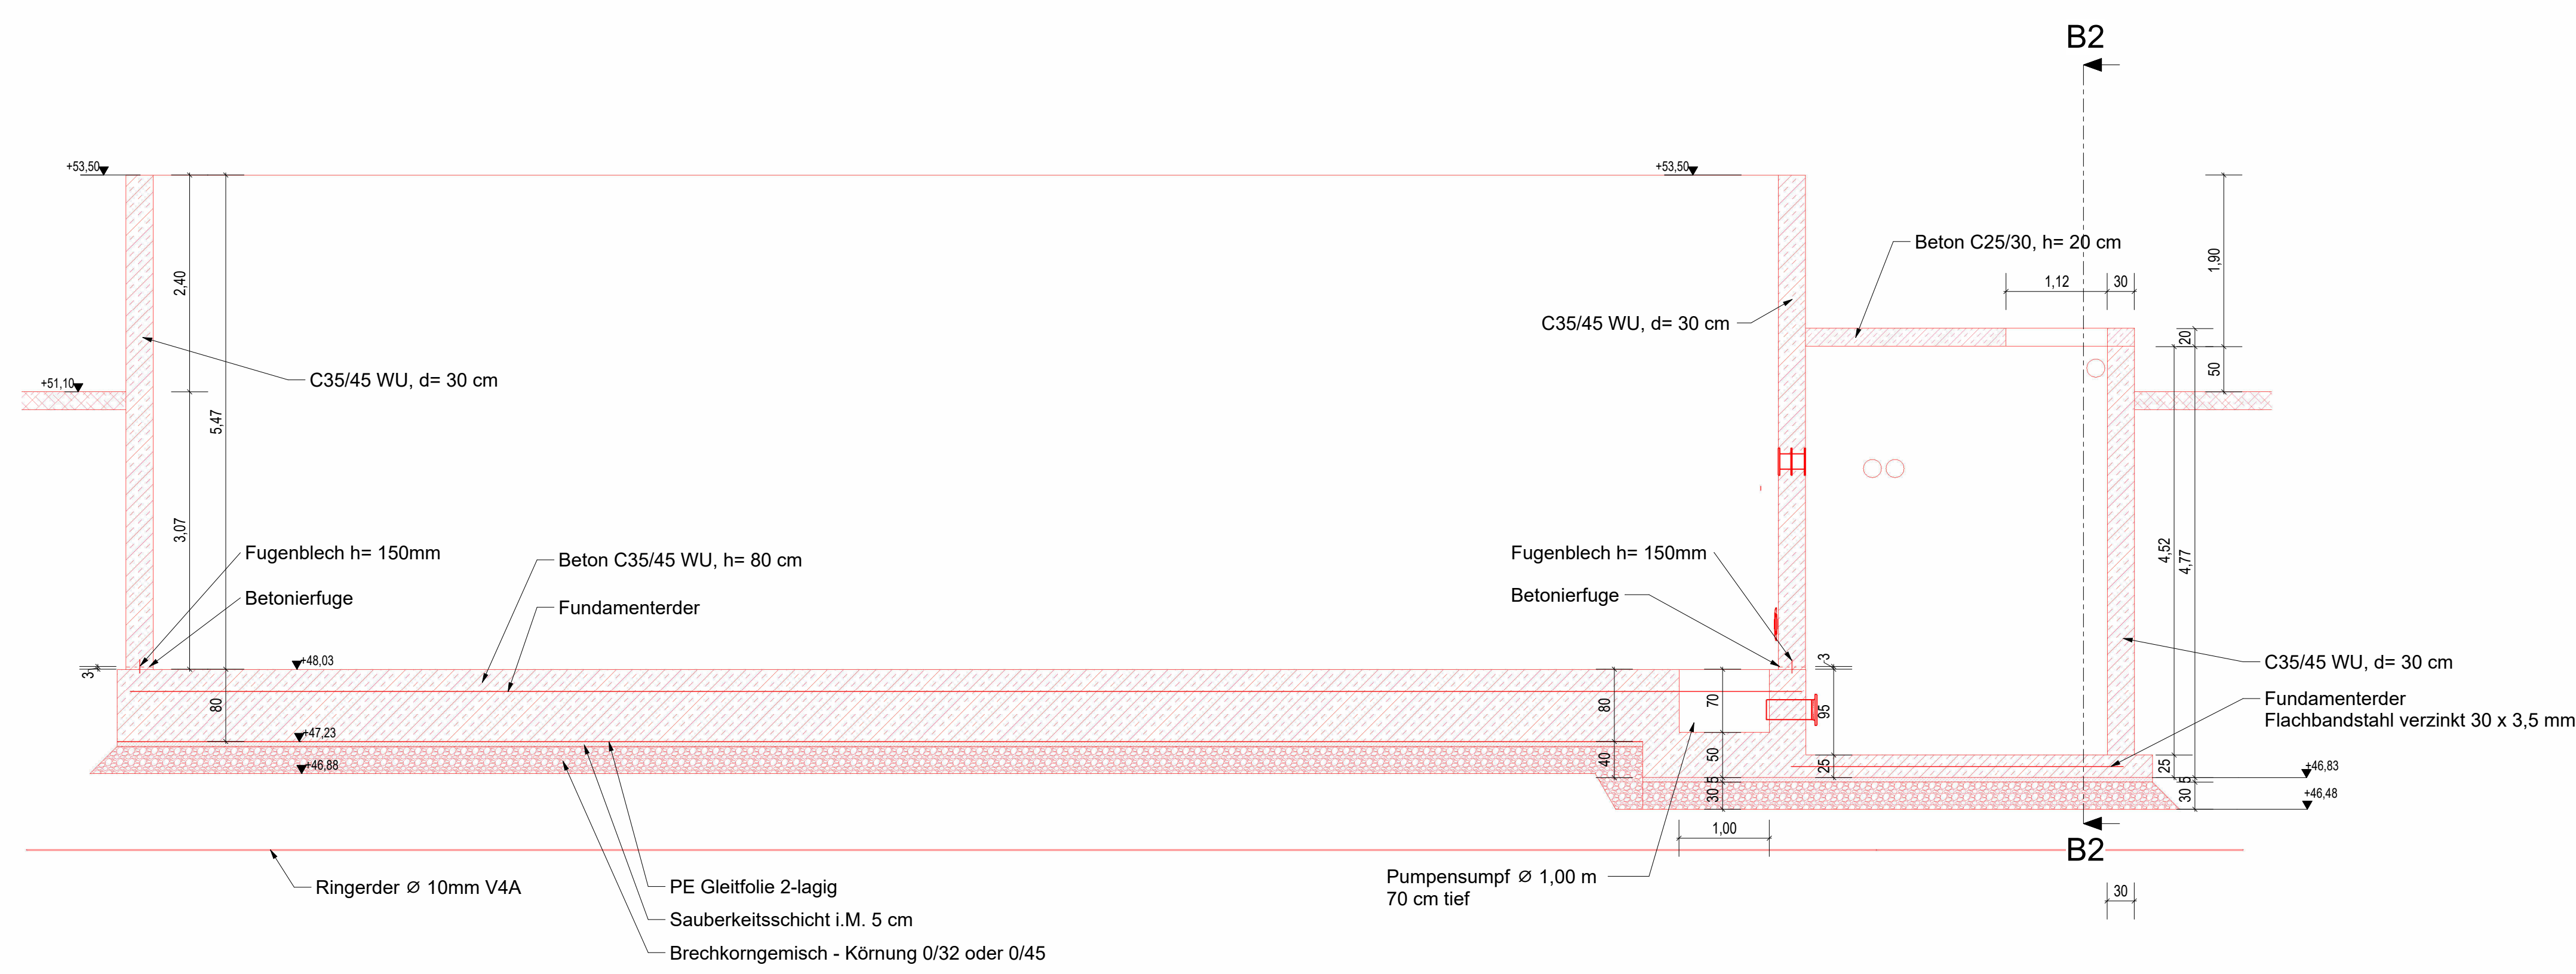



Schnitt B1
M 1 : 50

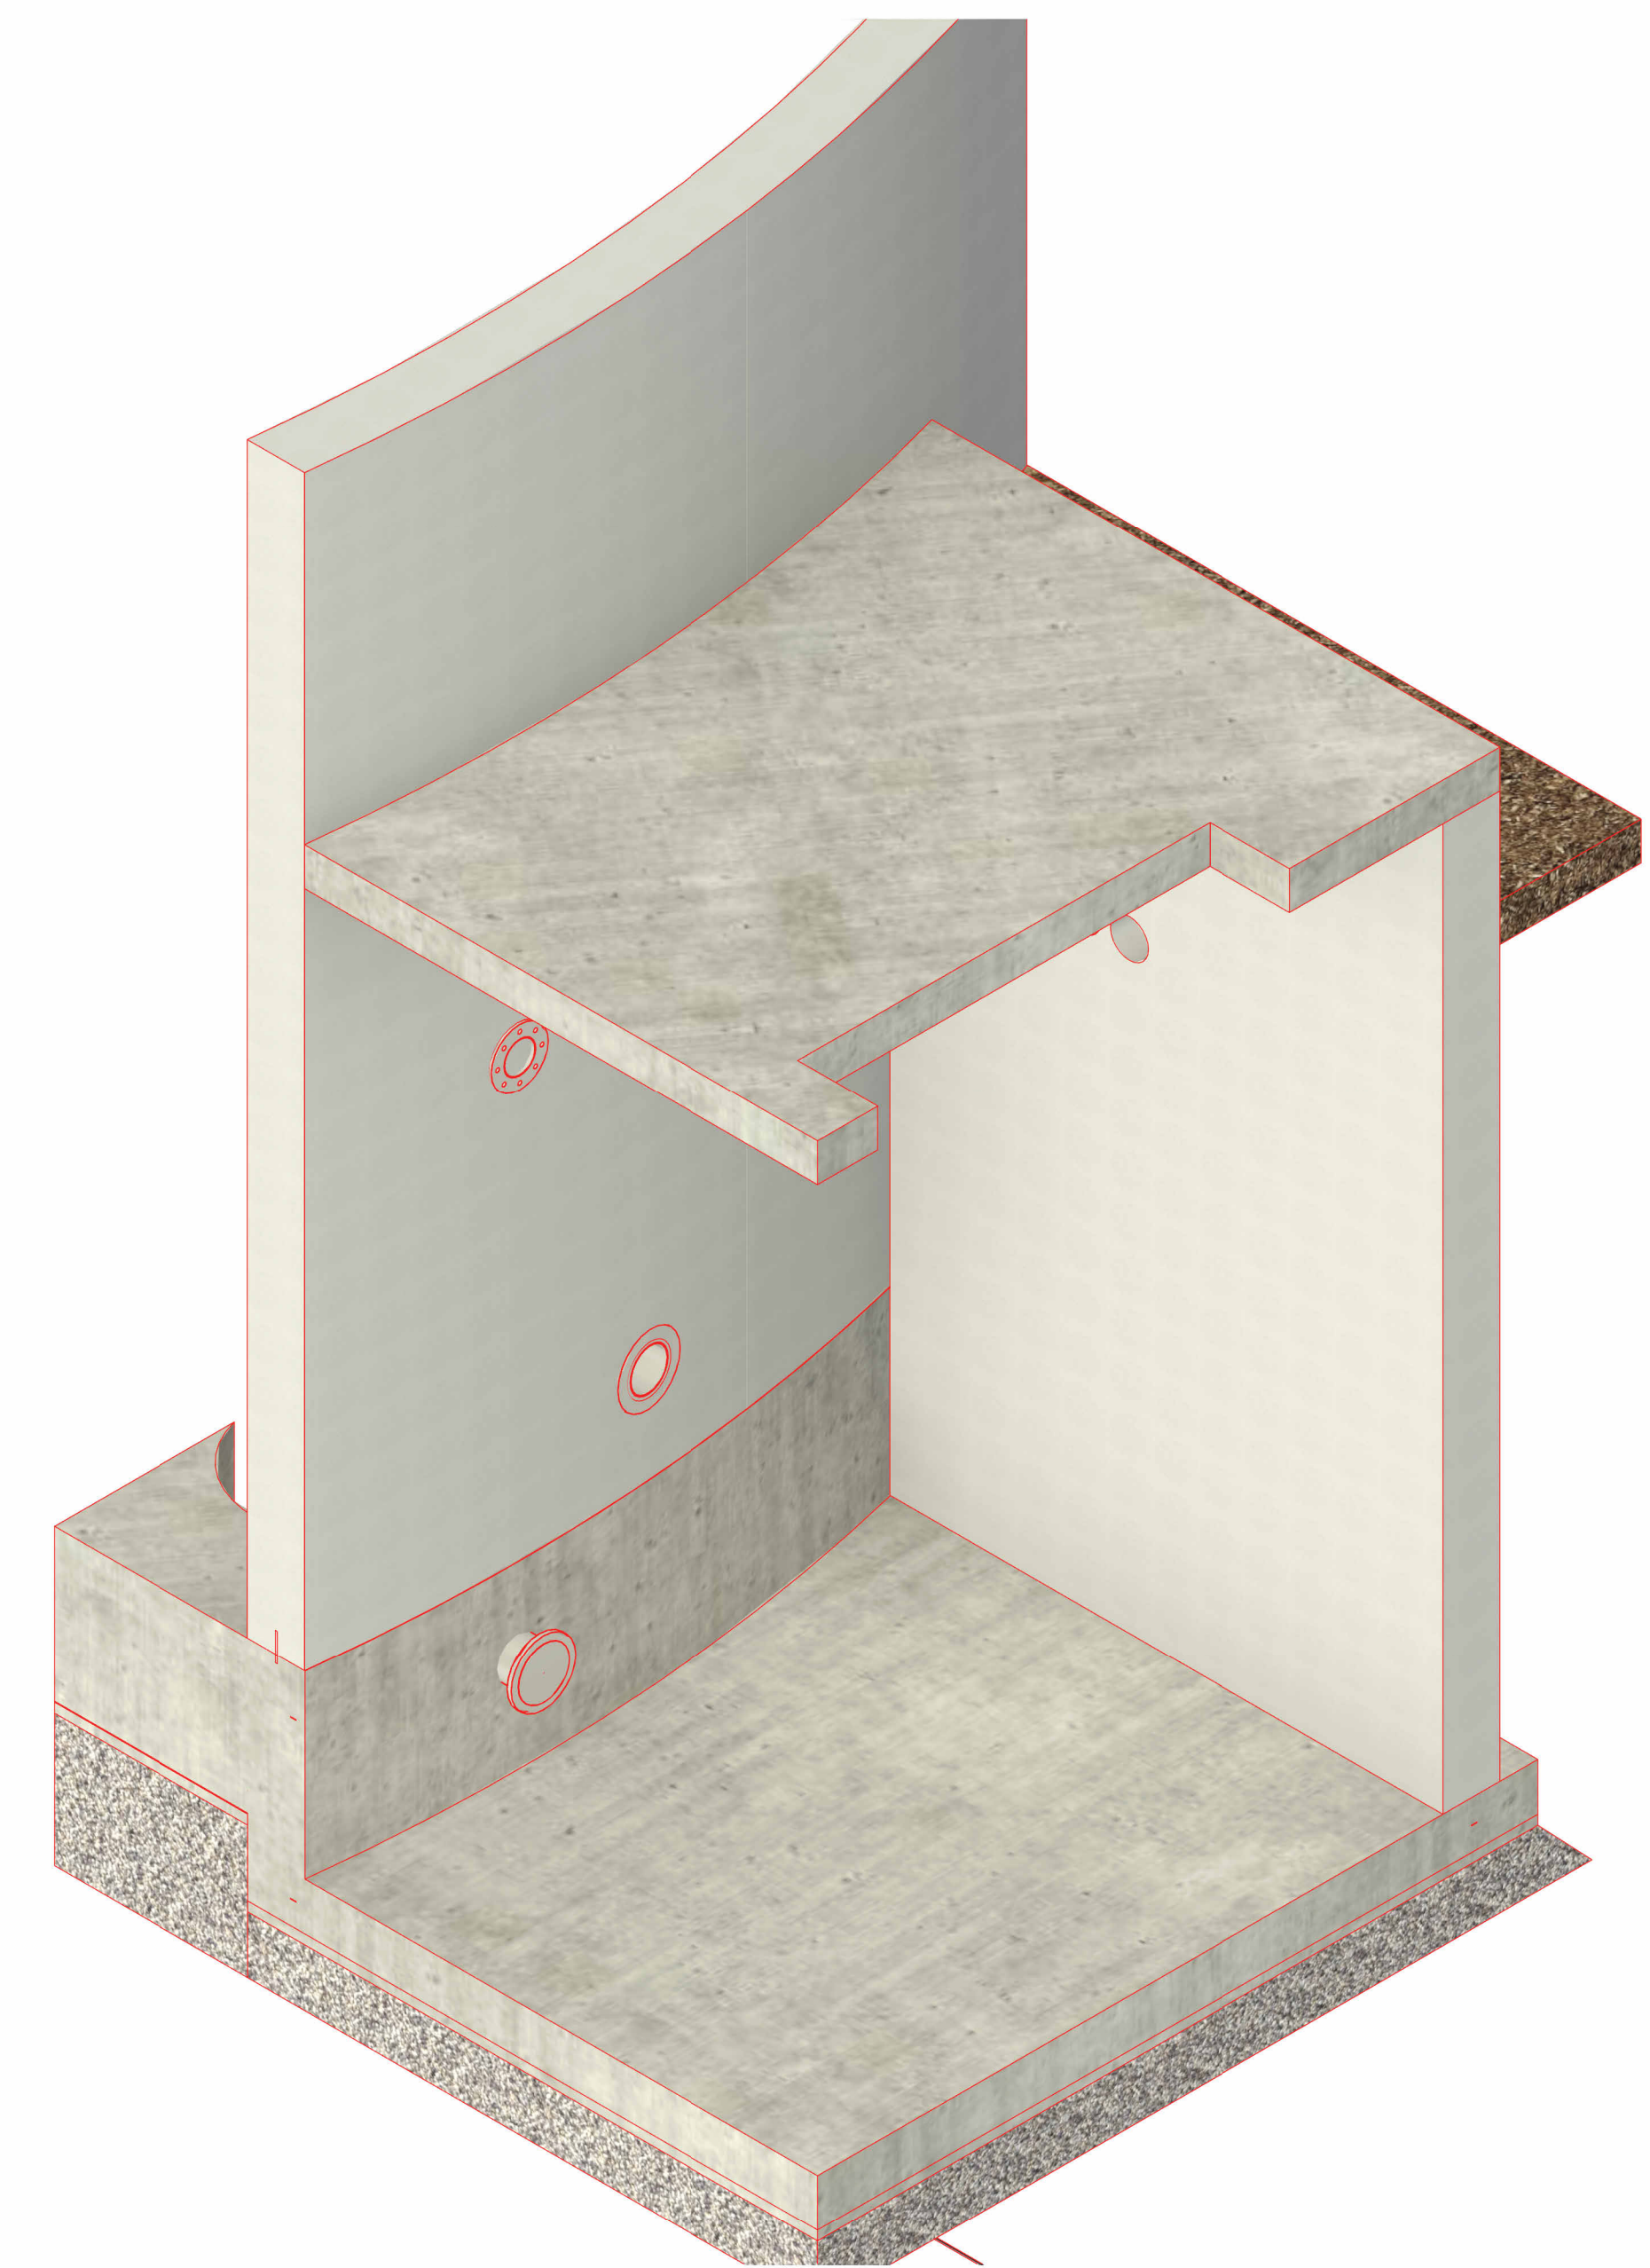



Draufsicht Vorschacht
M 1 : 25

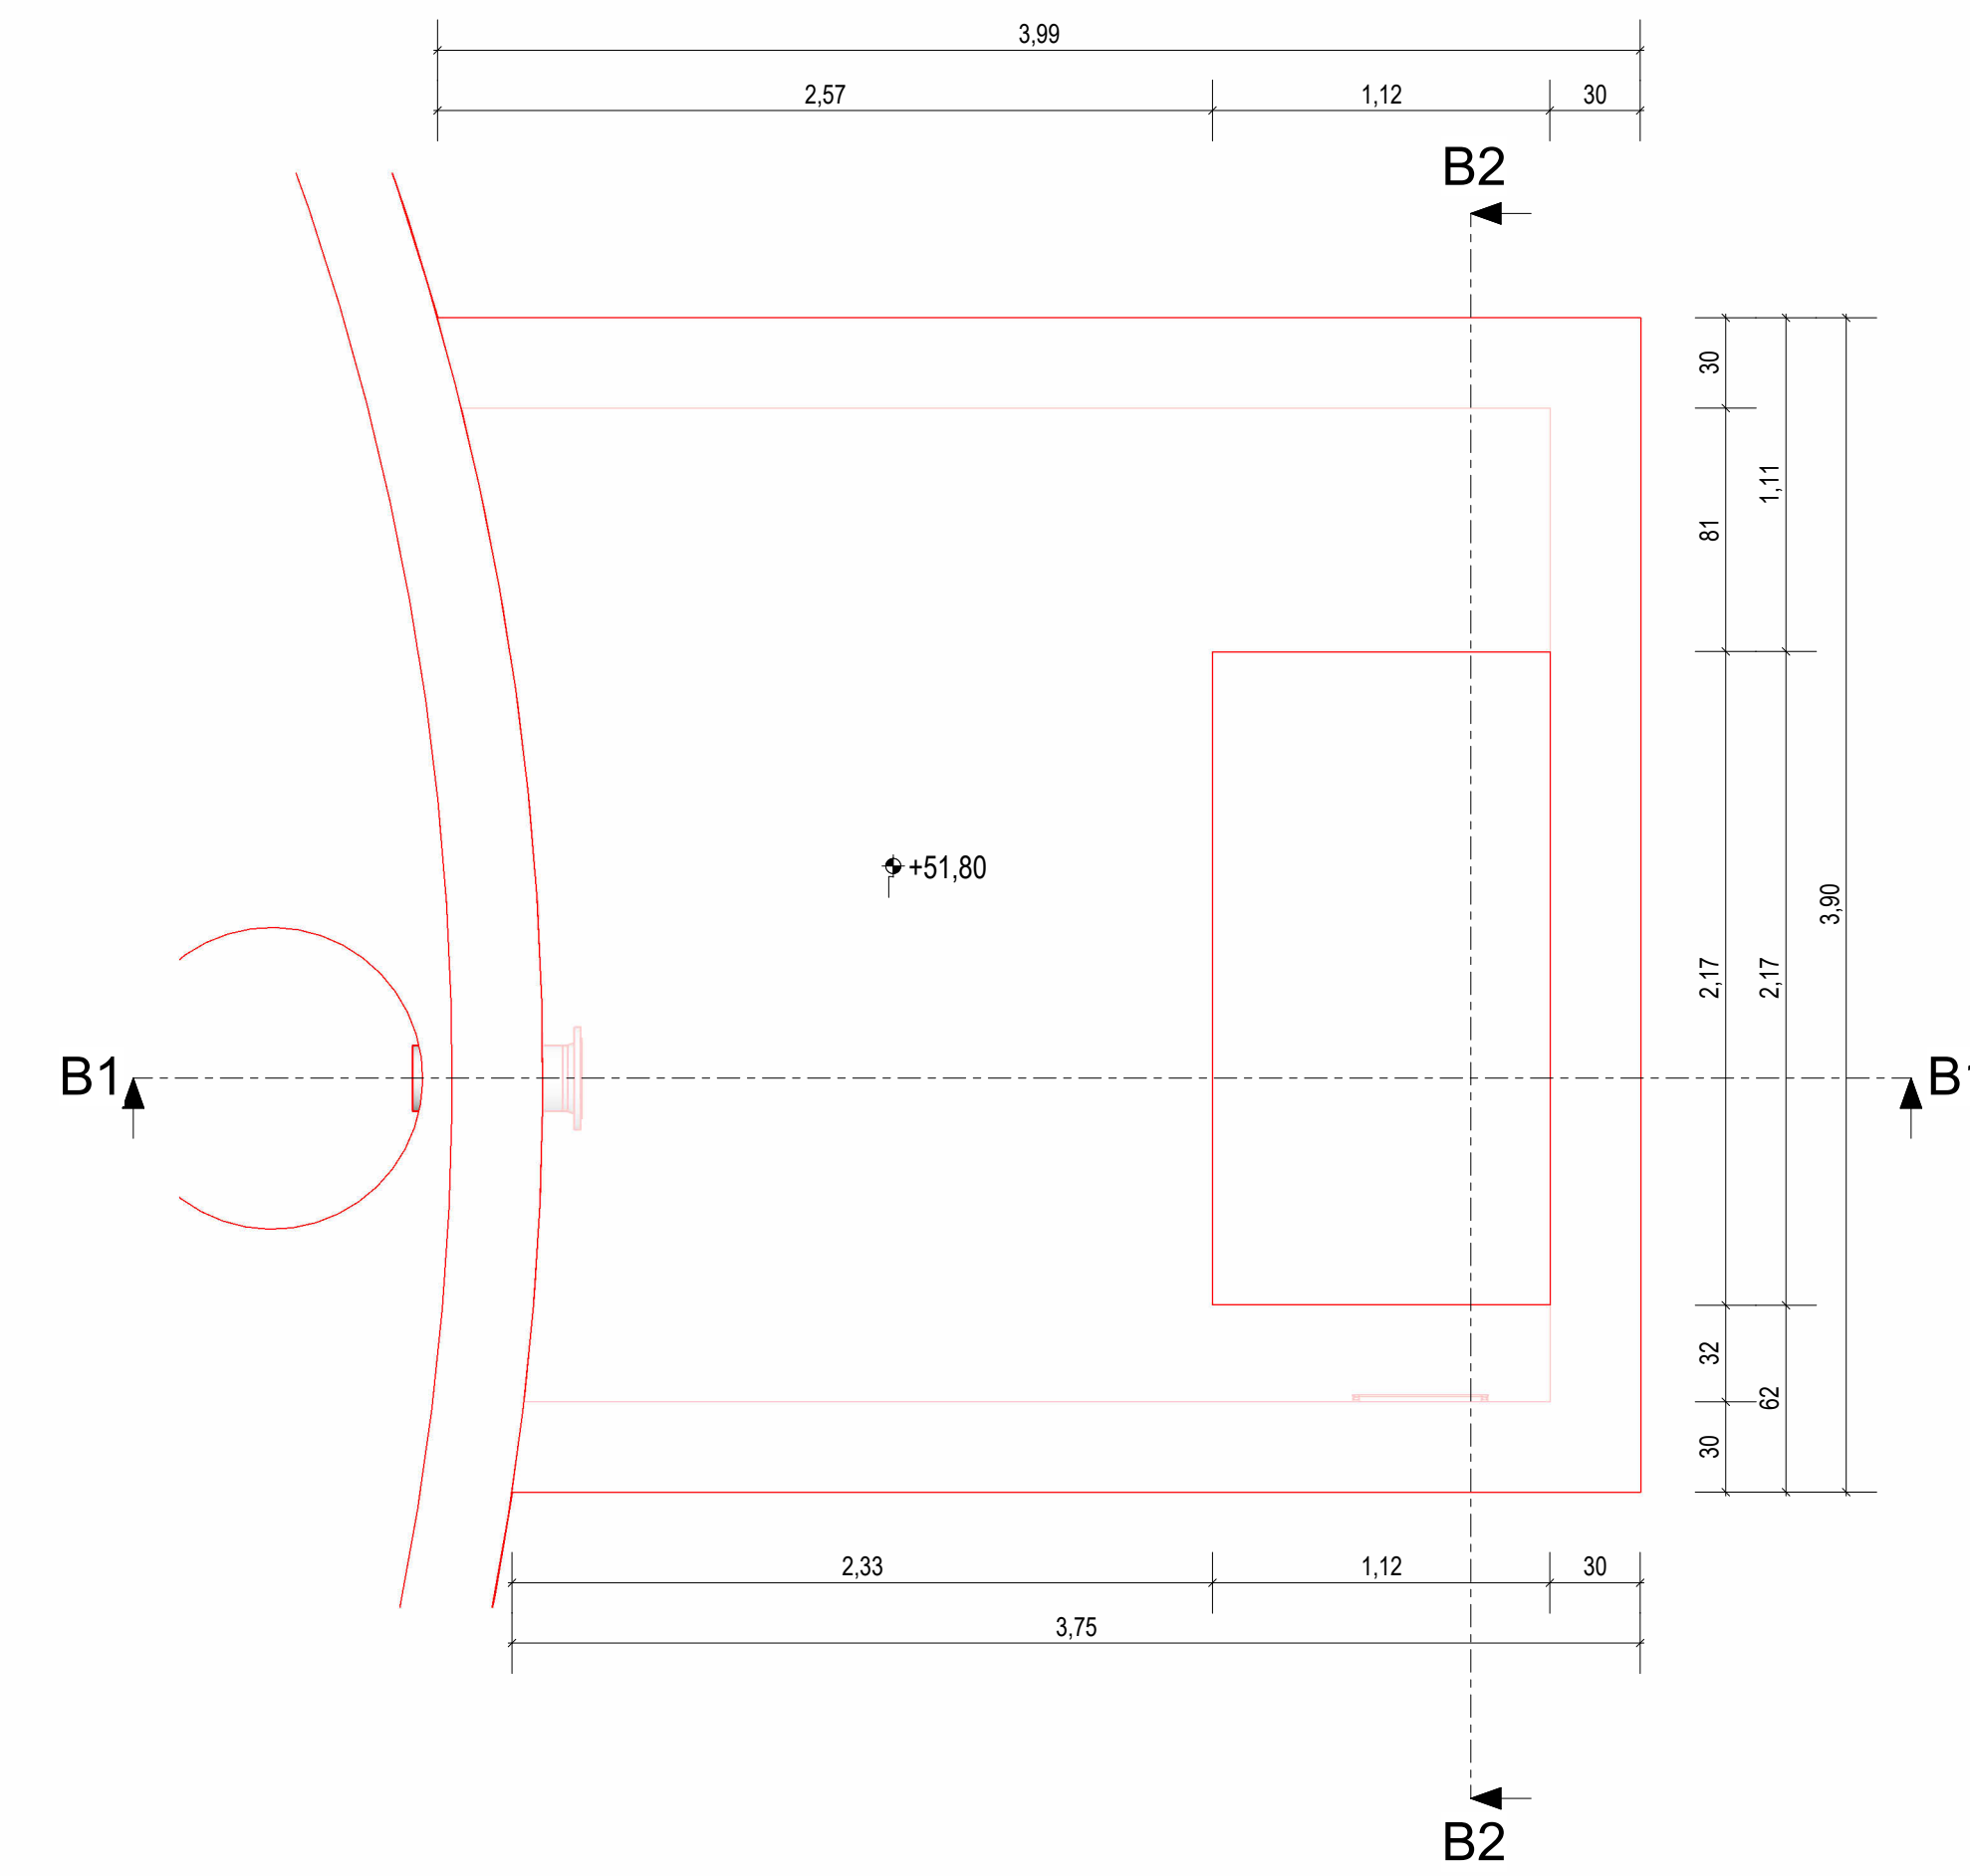

Grundriss Erdgeschoss

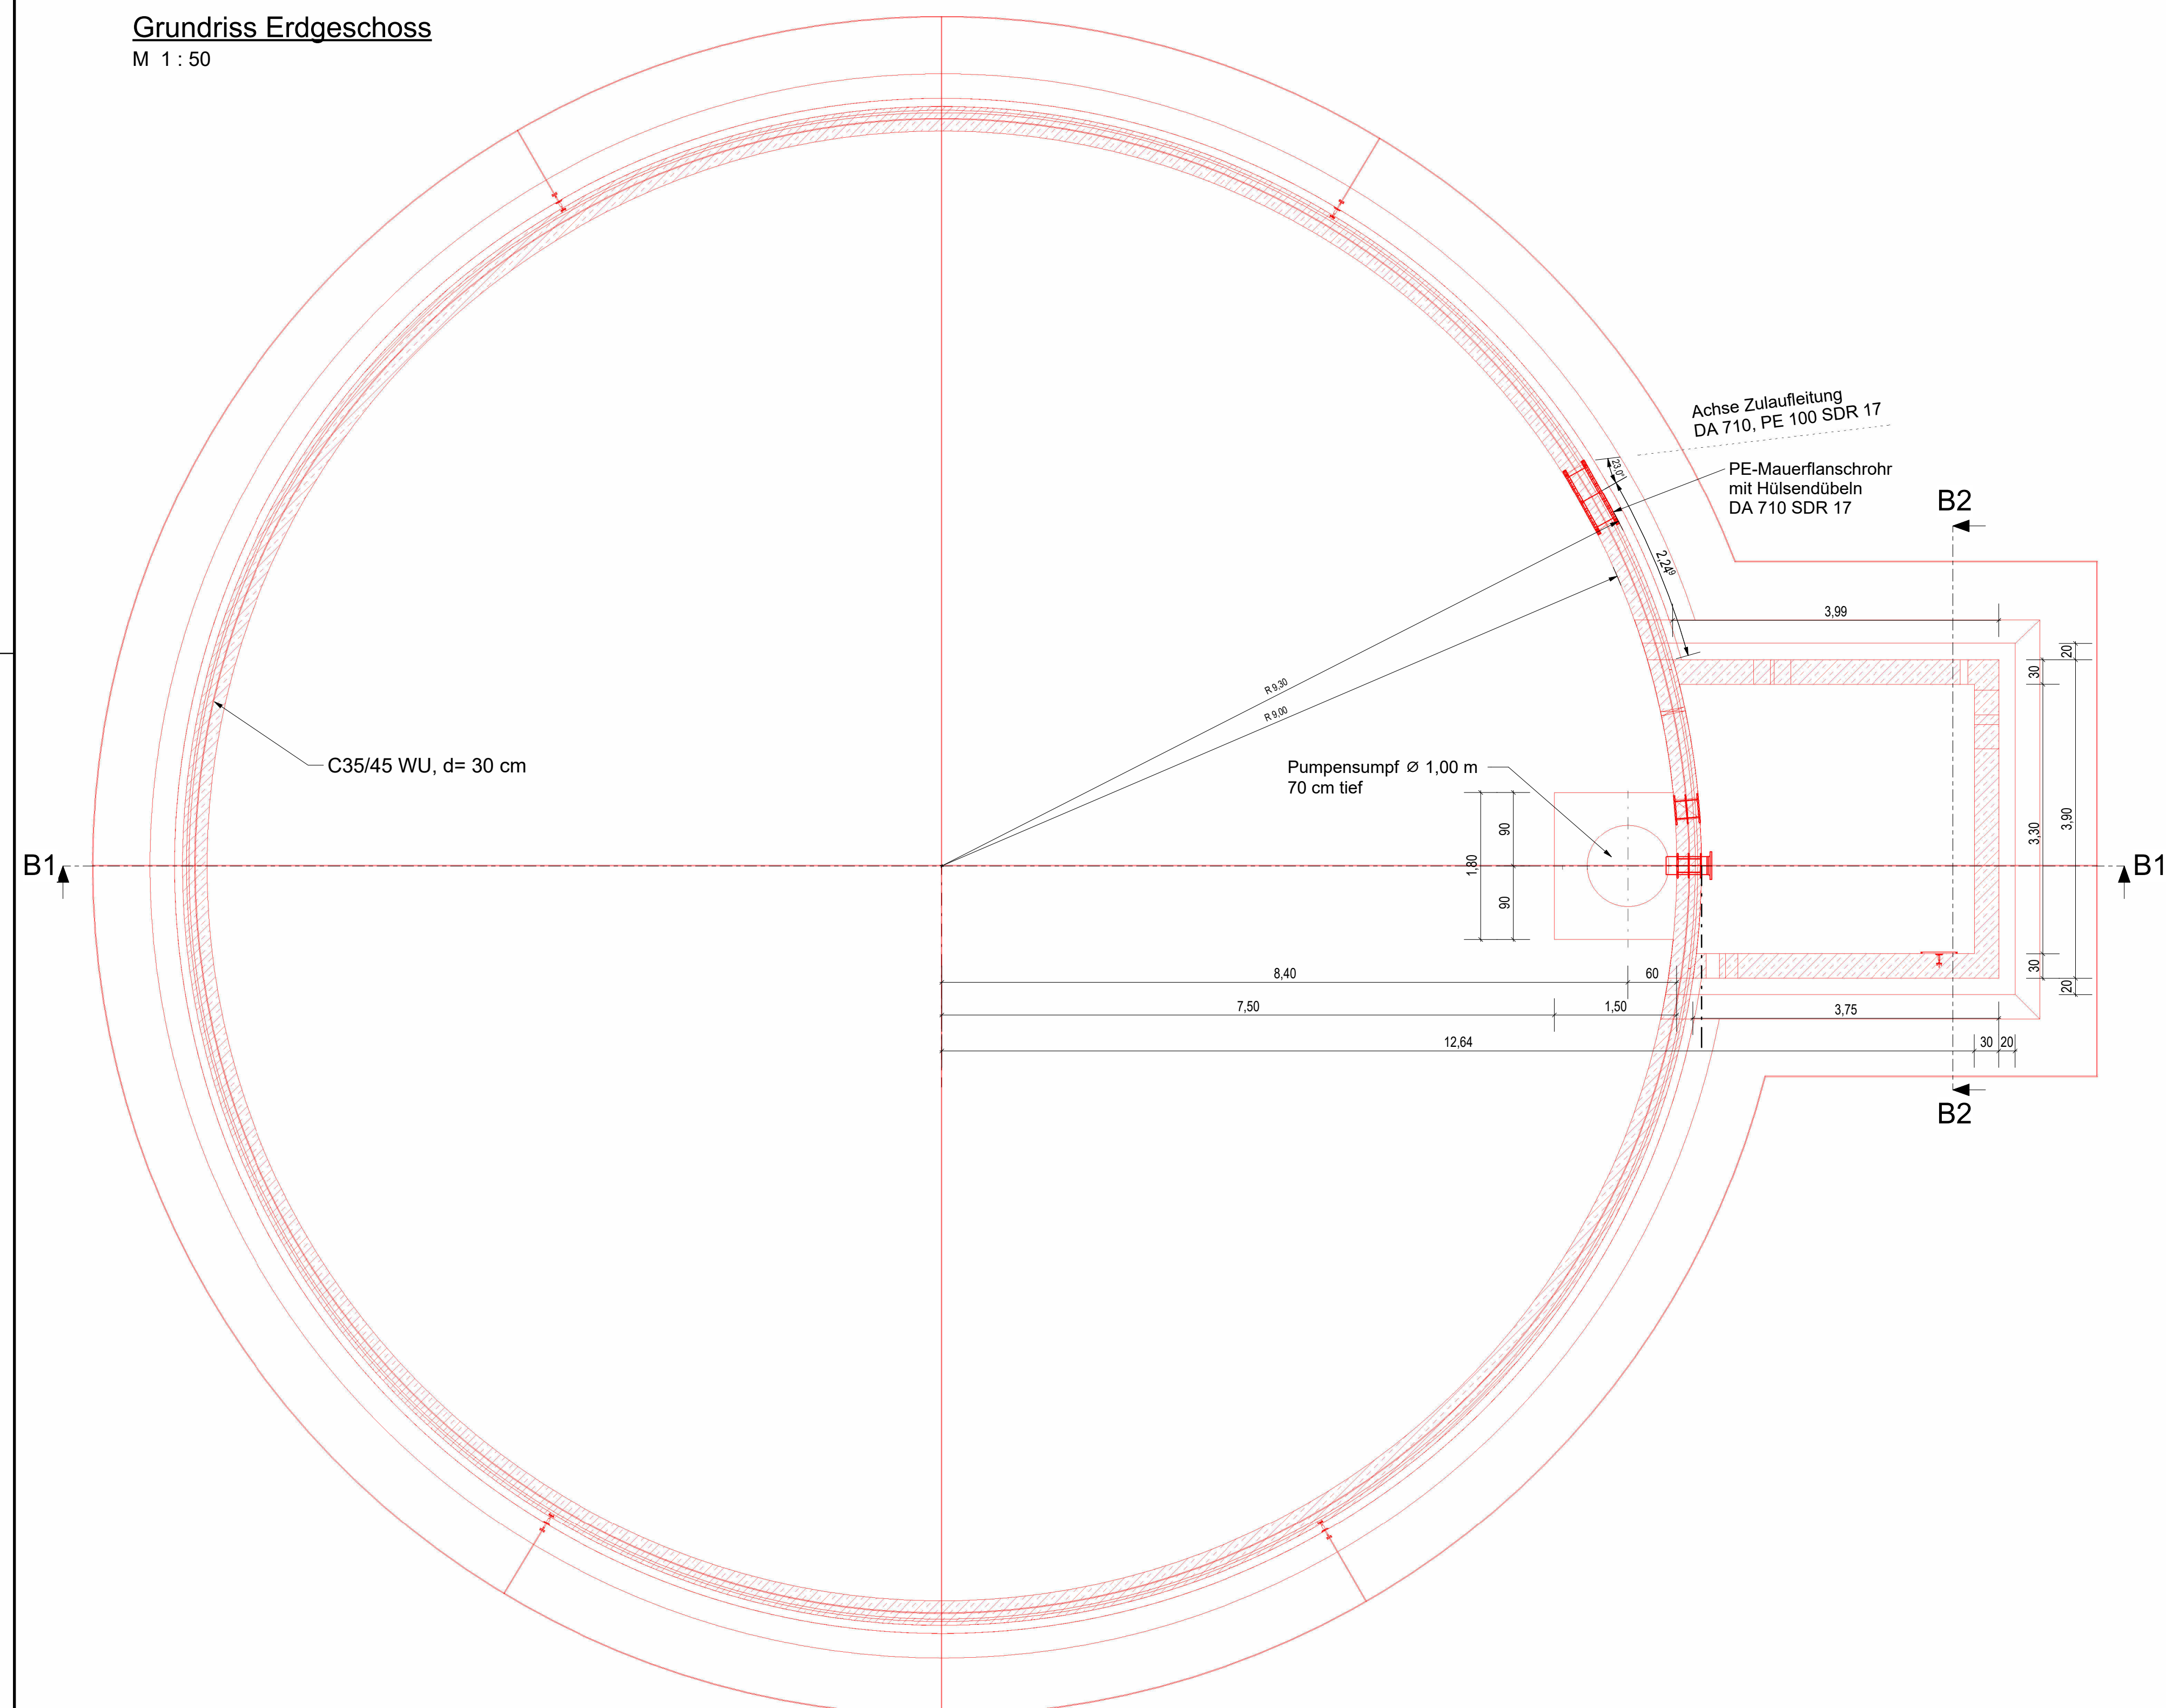

Schnitt B2
M 1 : 25

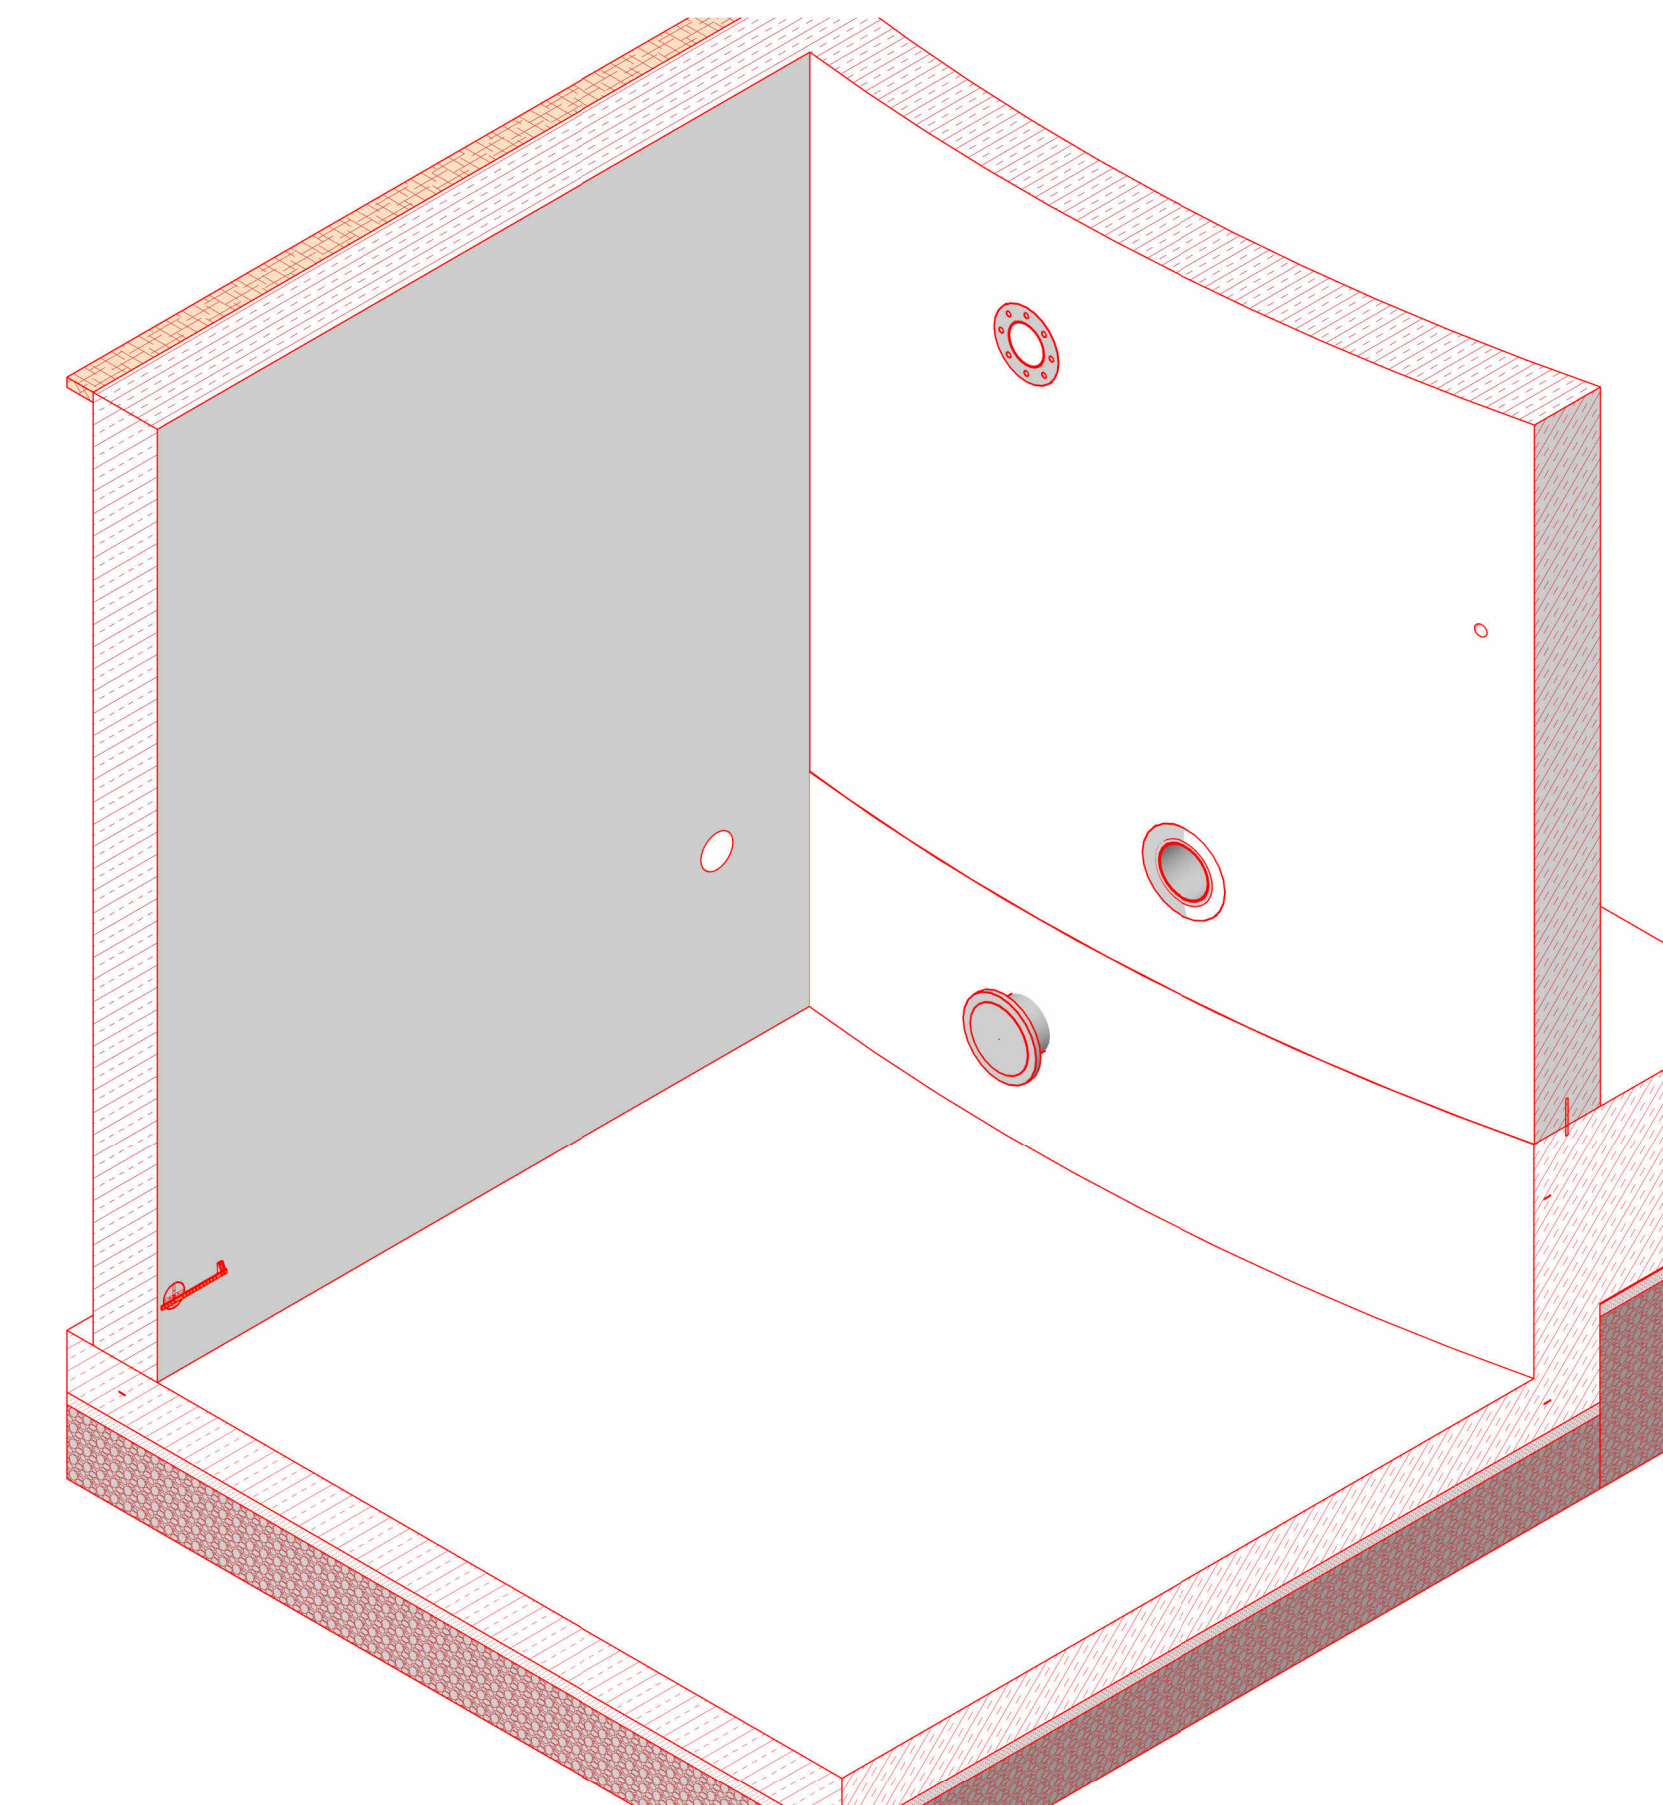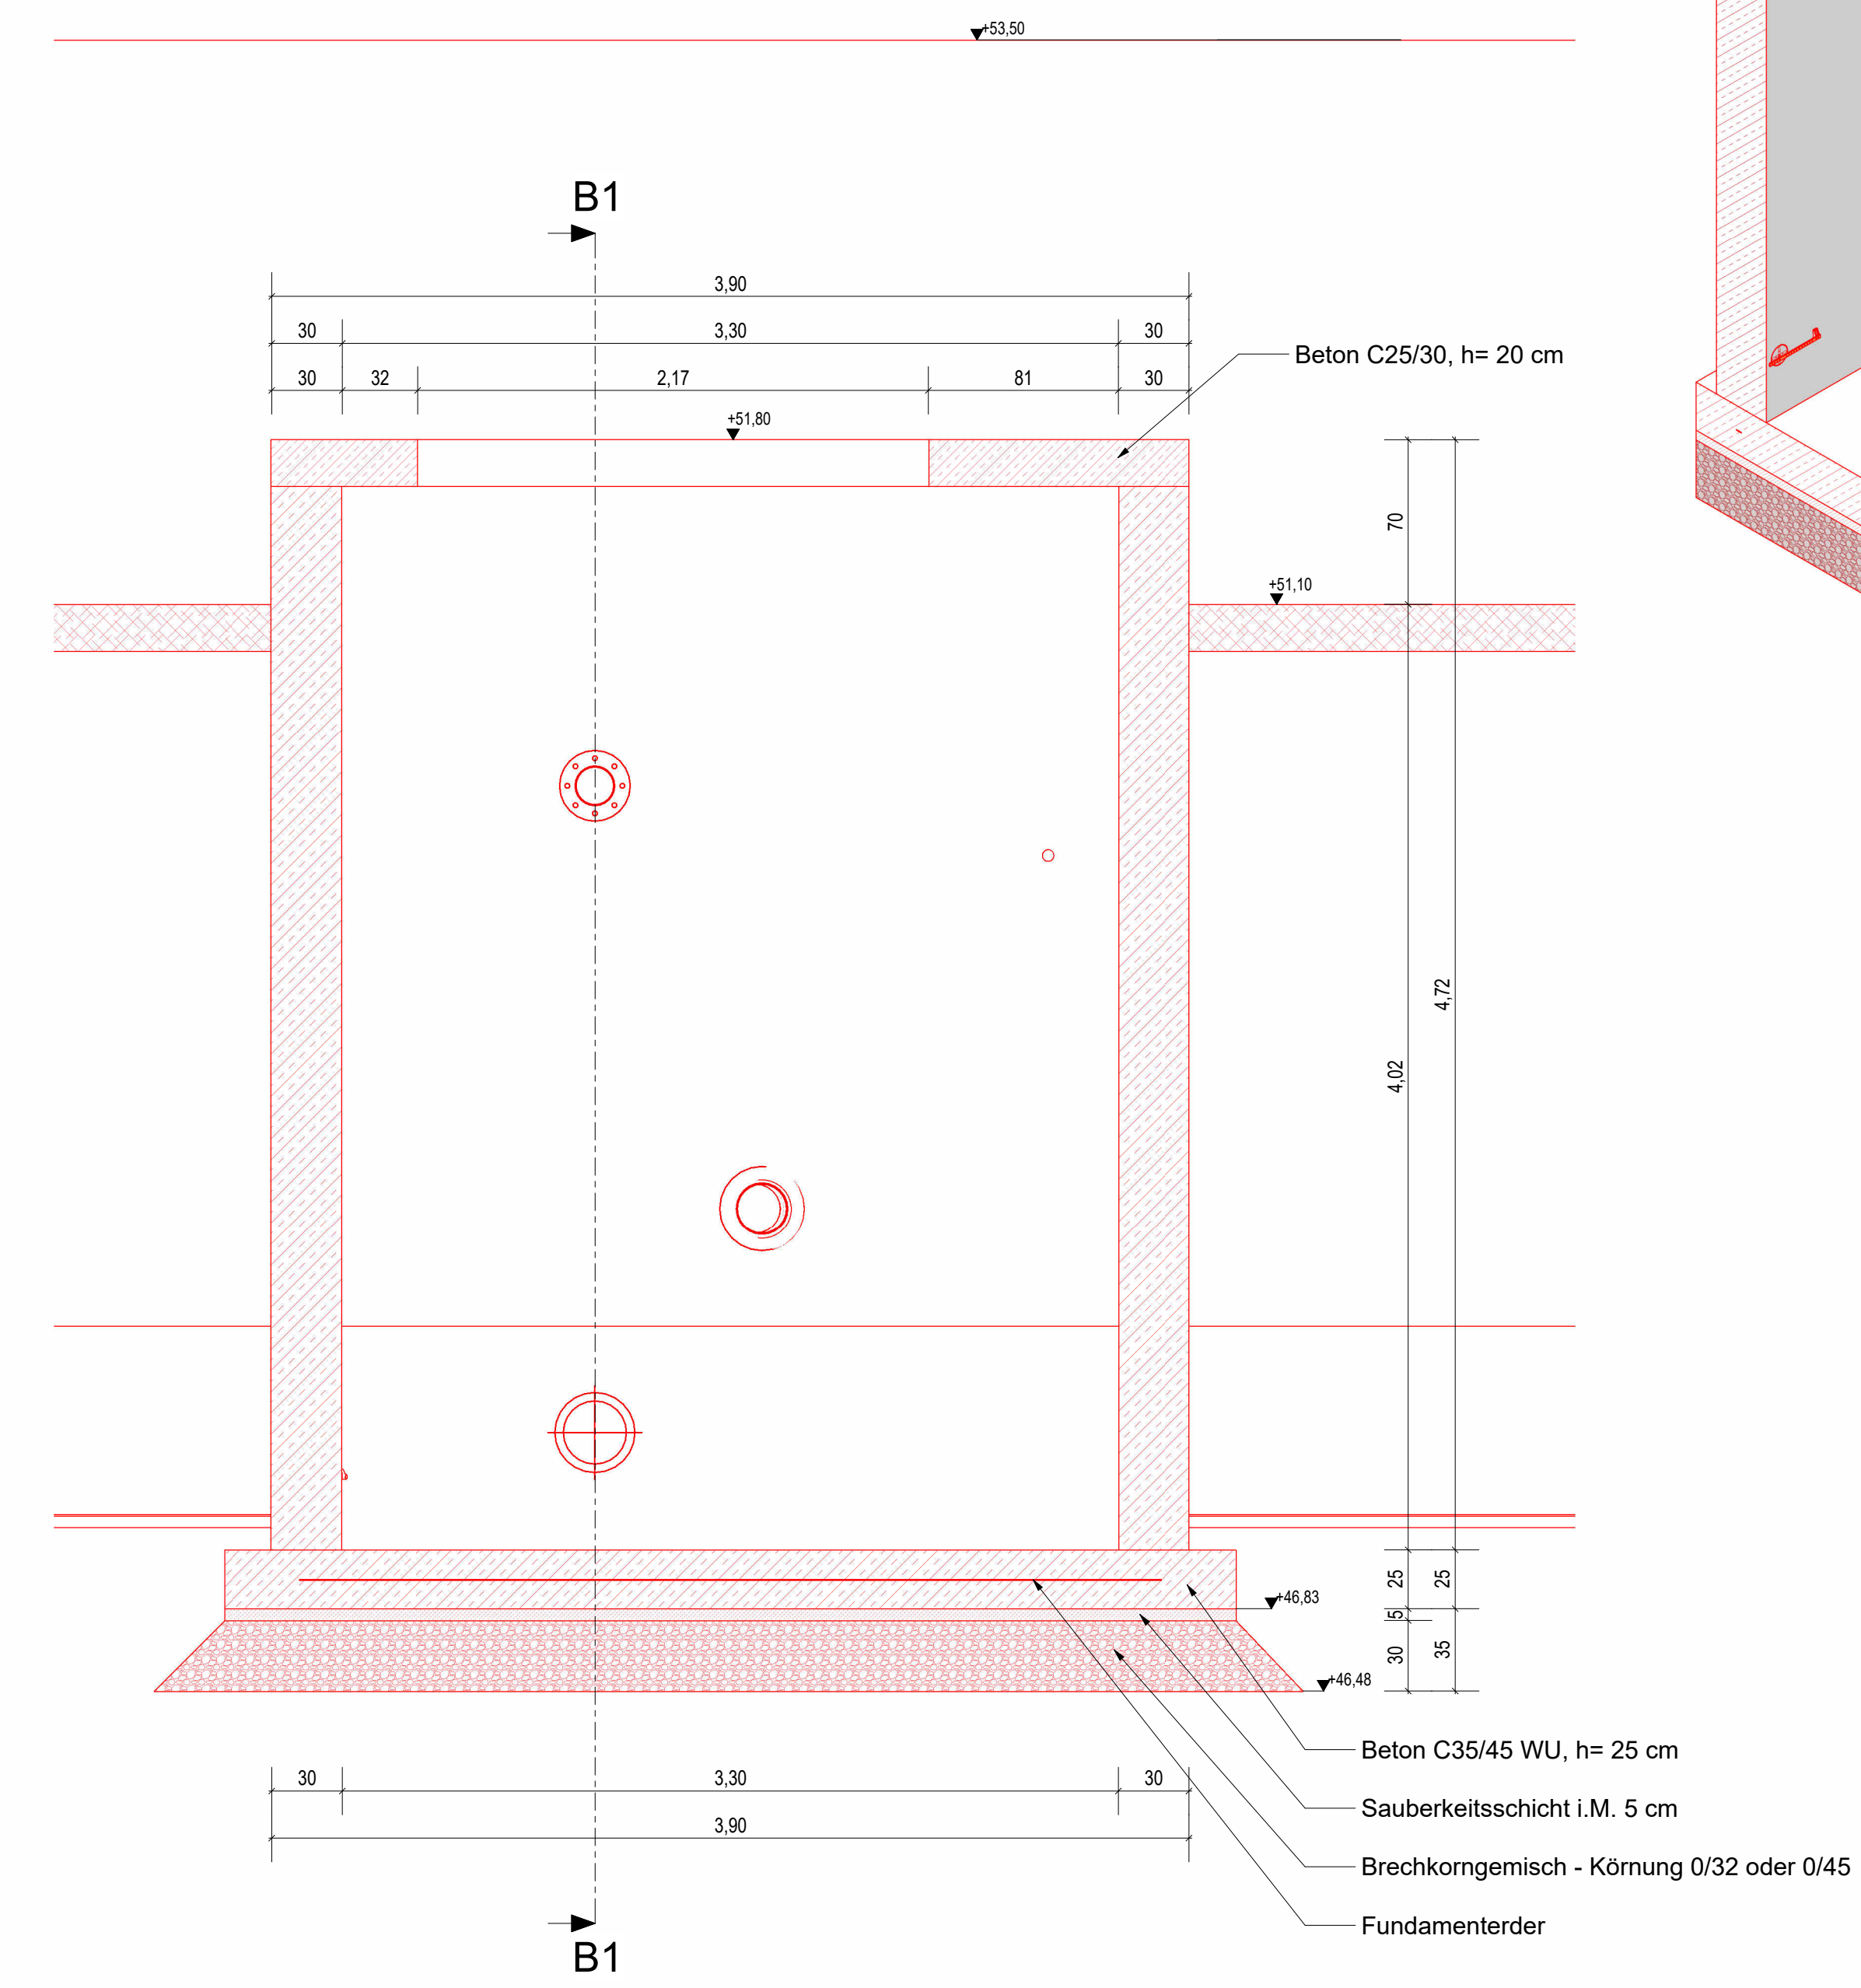

Weitergabe und Vervielfältigung der Zeichnung, sowie Verwertung und Mitteilung ihres Inhalts ist ohne unsere ausdrückliche Genehmigung nicht gestattet!

Index	Änderung		gezeichnet	Datum	Freigabe

Ausschreibung

Zweckverband Abfallwirtschaft
Region Hannover

Basisabdichtung Ausbaufeld West Deponie Kolenfeld Ausschreibung 2 (A 02)	Proj.- Nr.: 3939	
	Zeichn.- Nr.: 62-0003-00	
	Maßstab: Wie angezeigt	
Sickerwasserspeicherbauwerk - Betonbau	Datum: 04.03.2026	
	bearbeitet	gezeichnet
		geprüft