

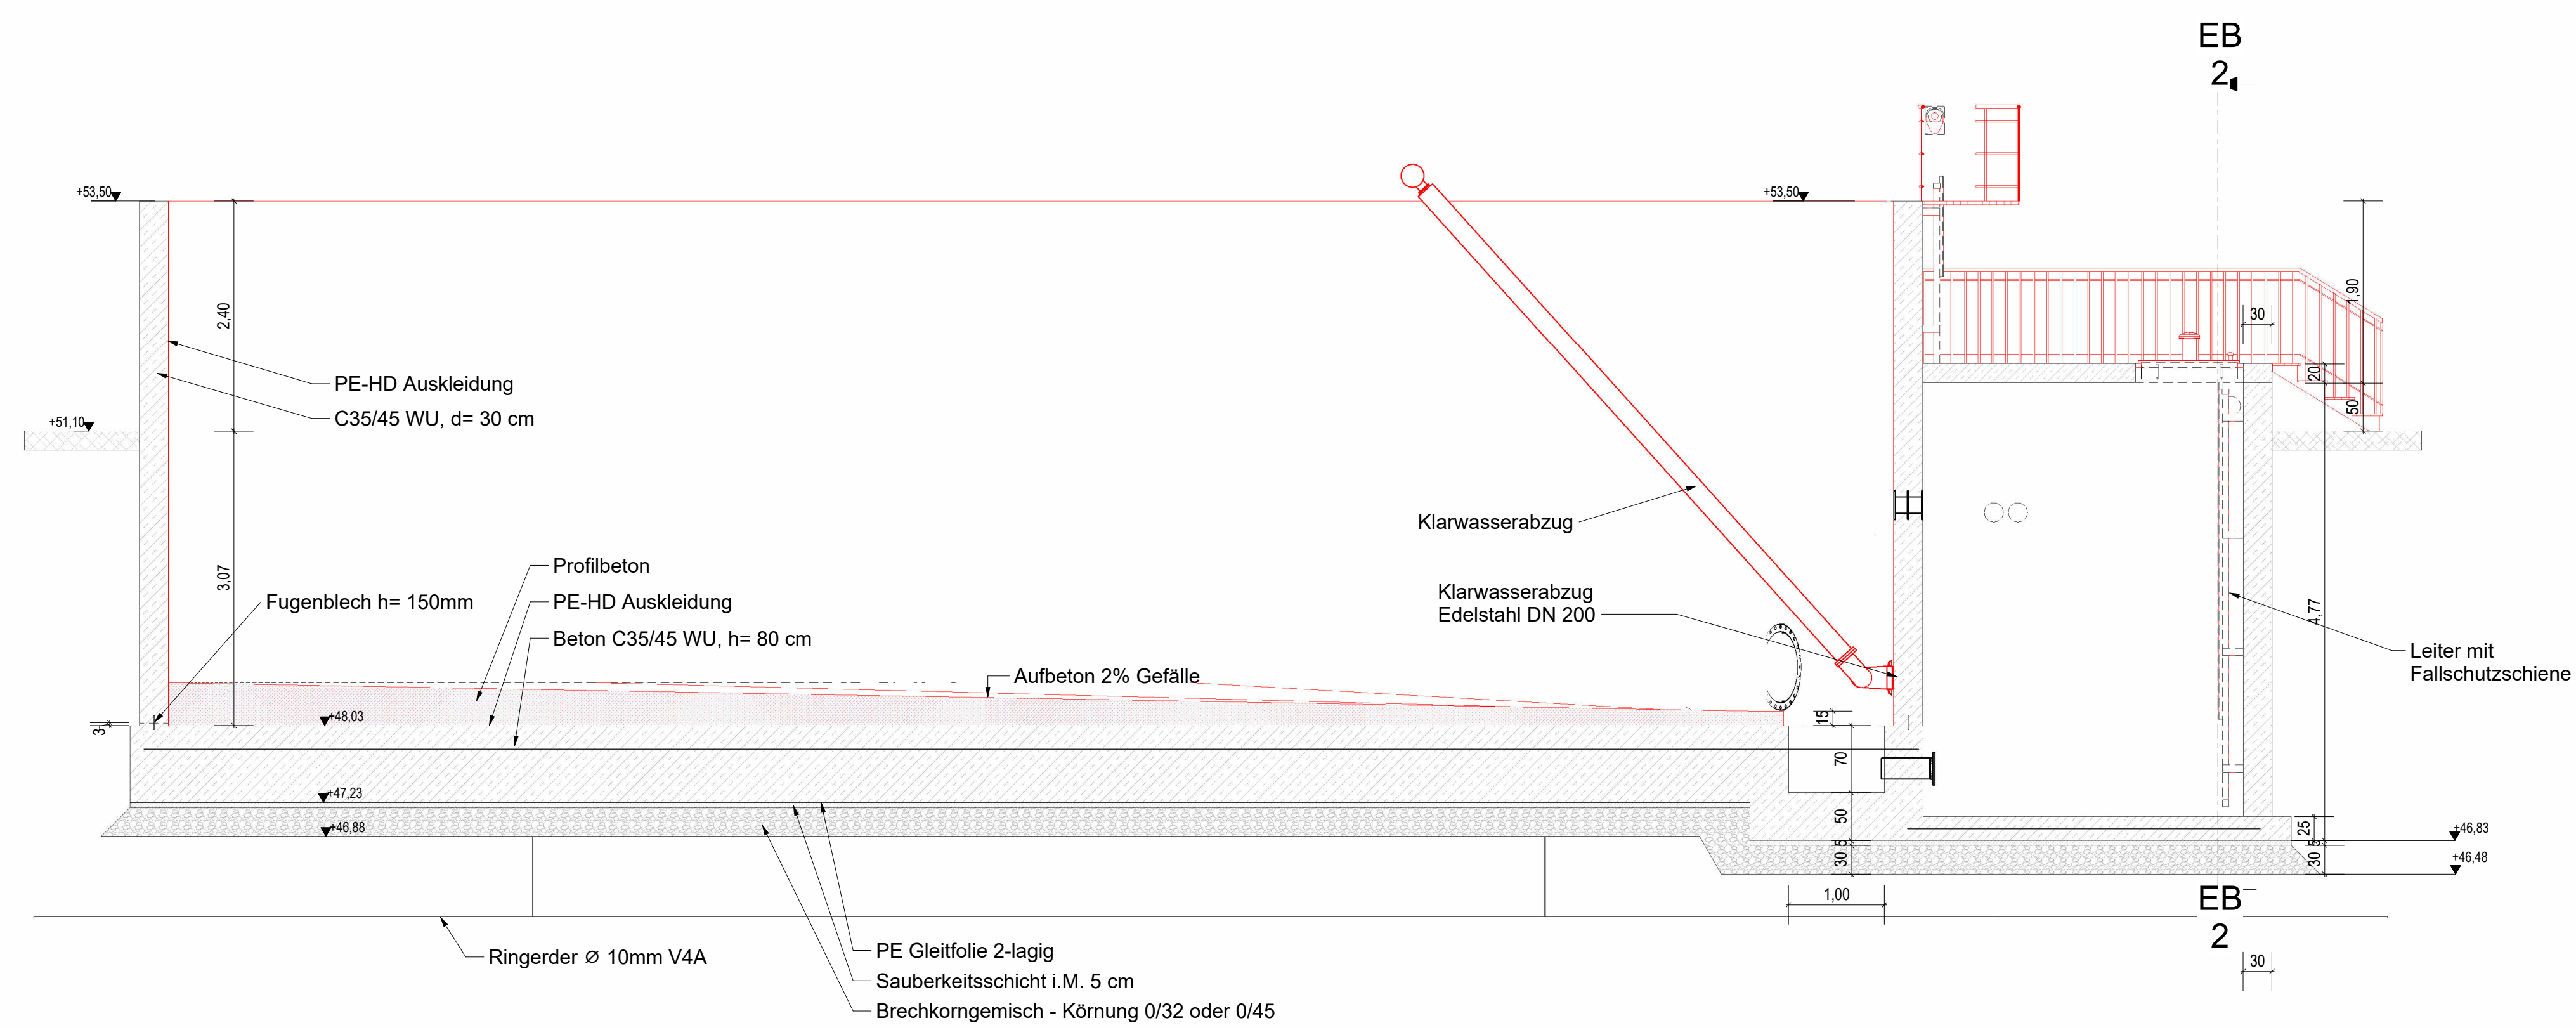



Schnitt EB1
M 1 : 50

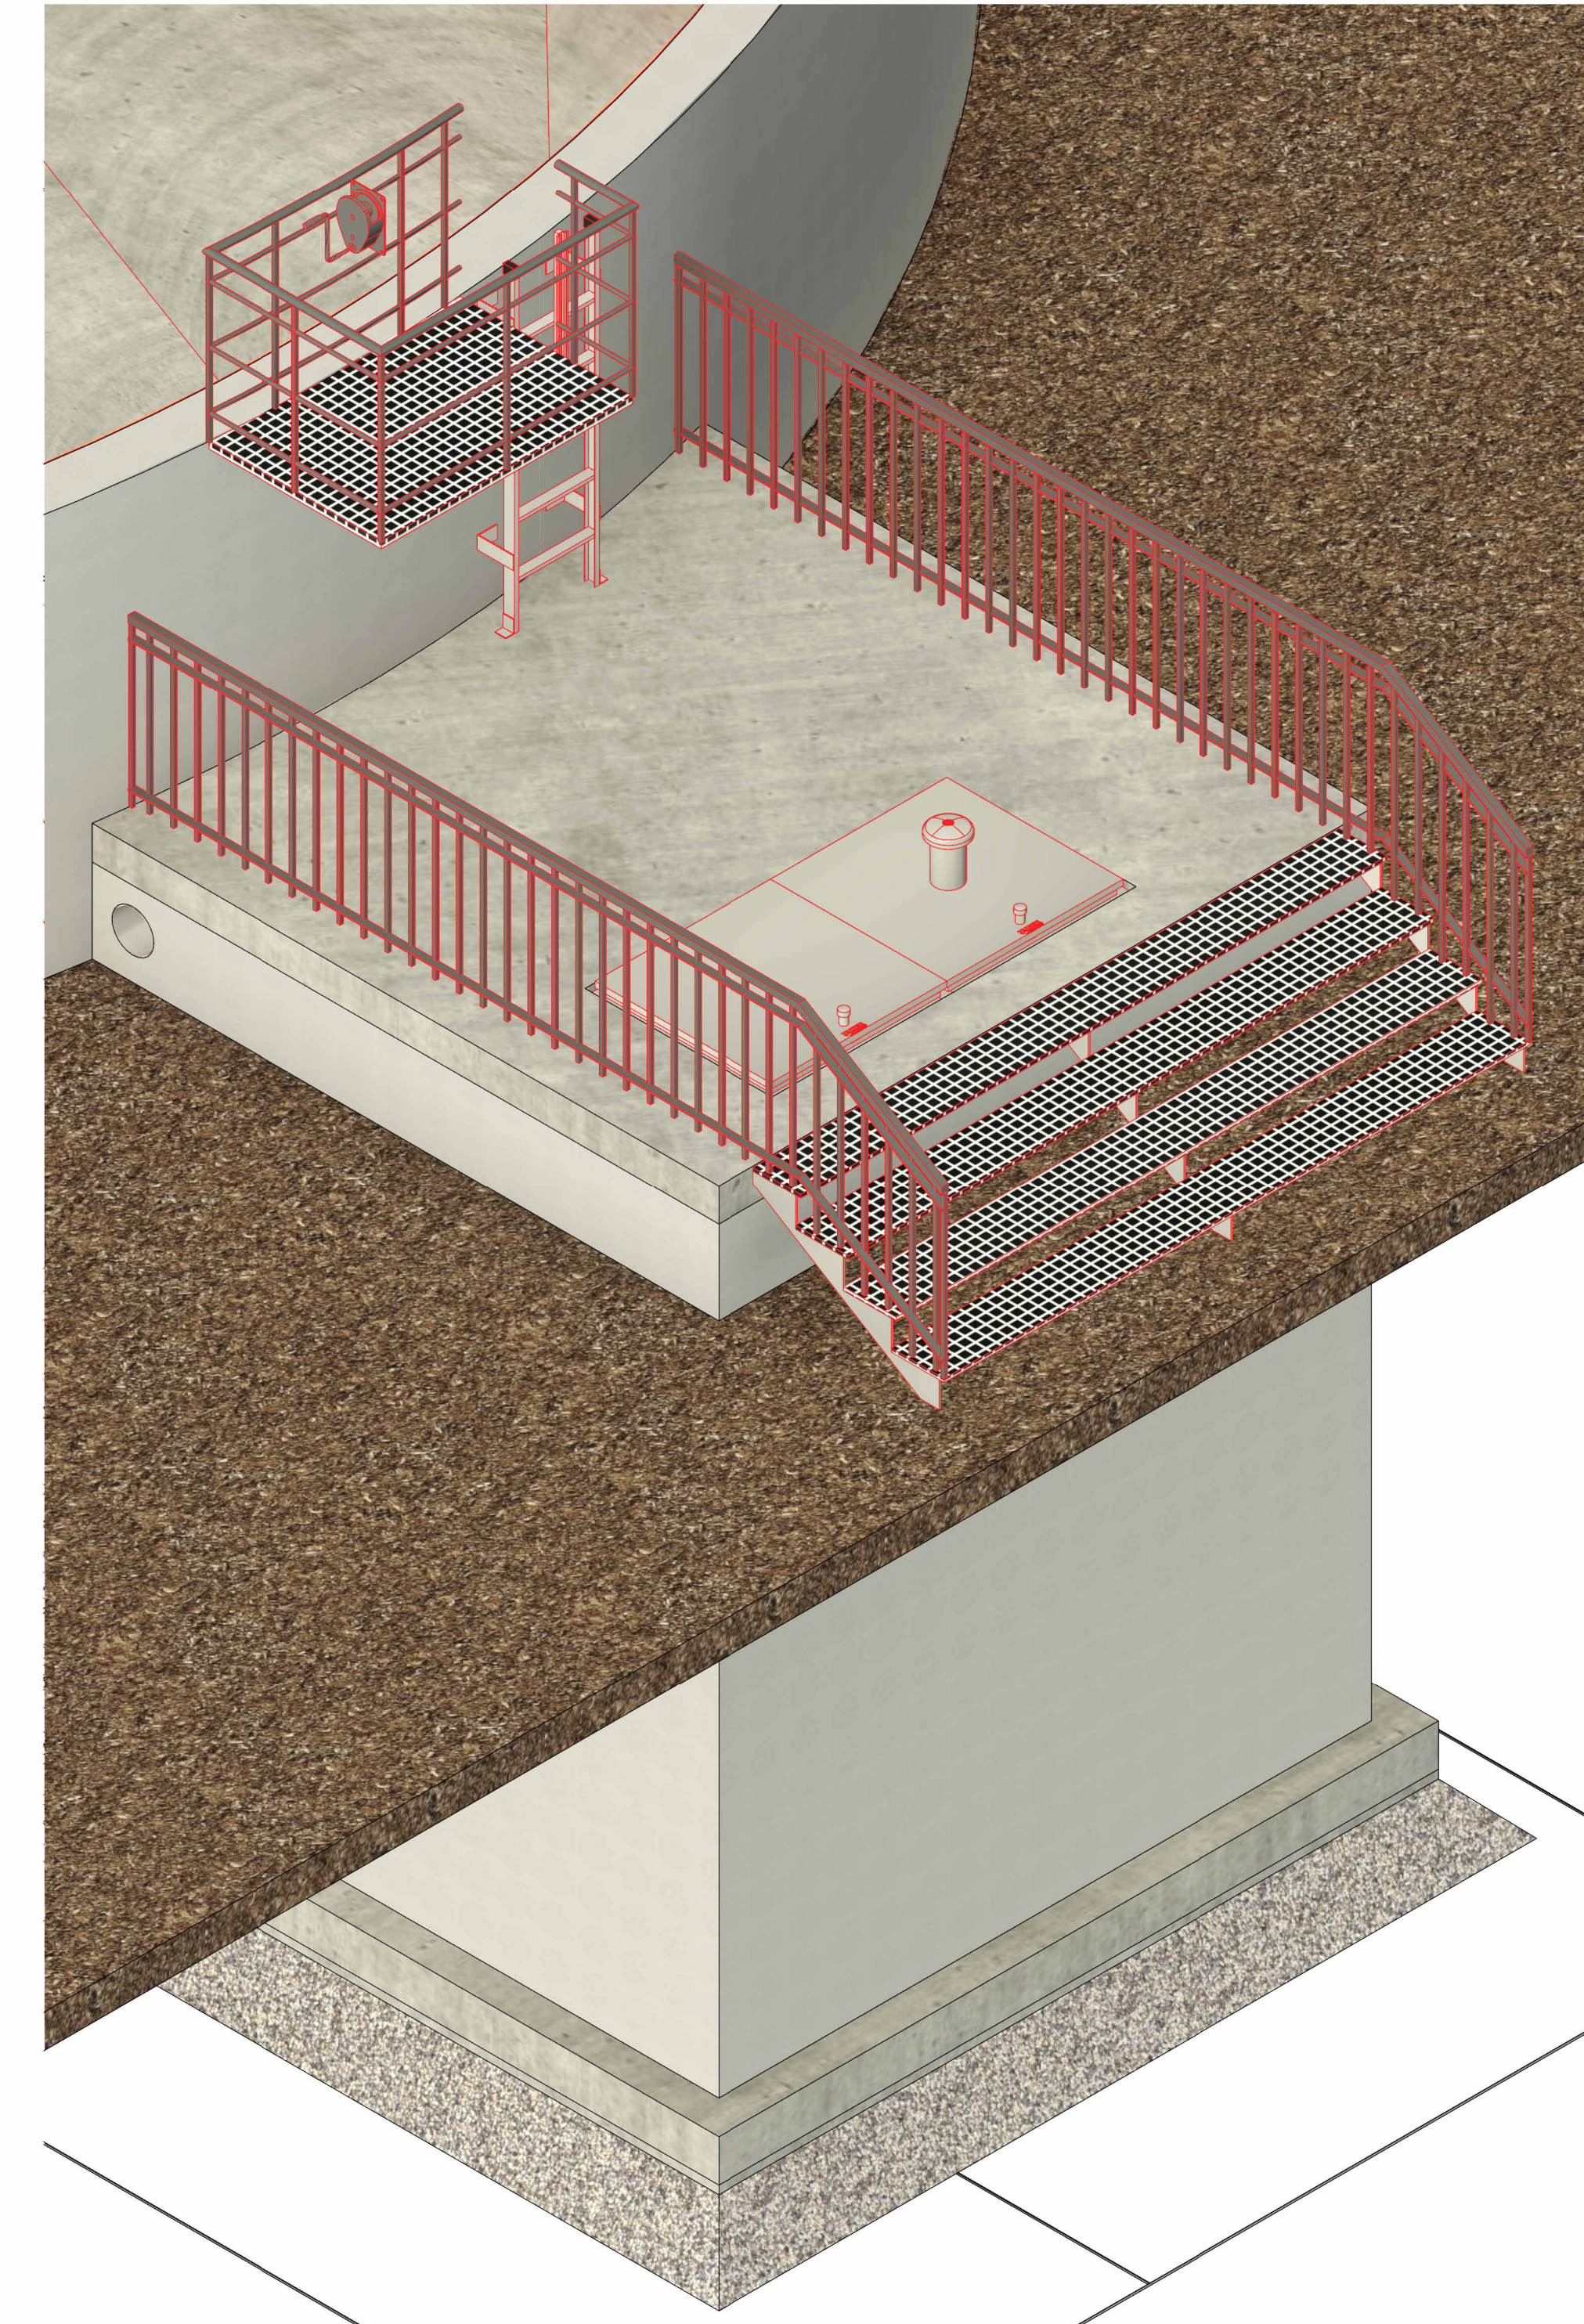


Draufsicht Vorschacht
M 1 : 25

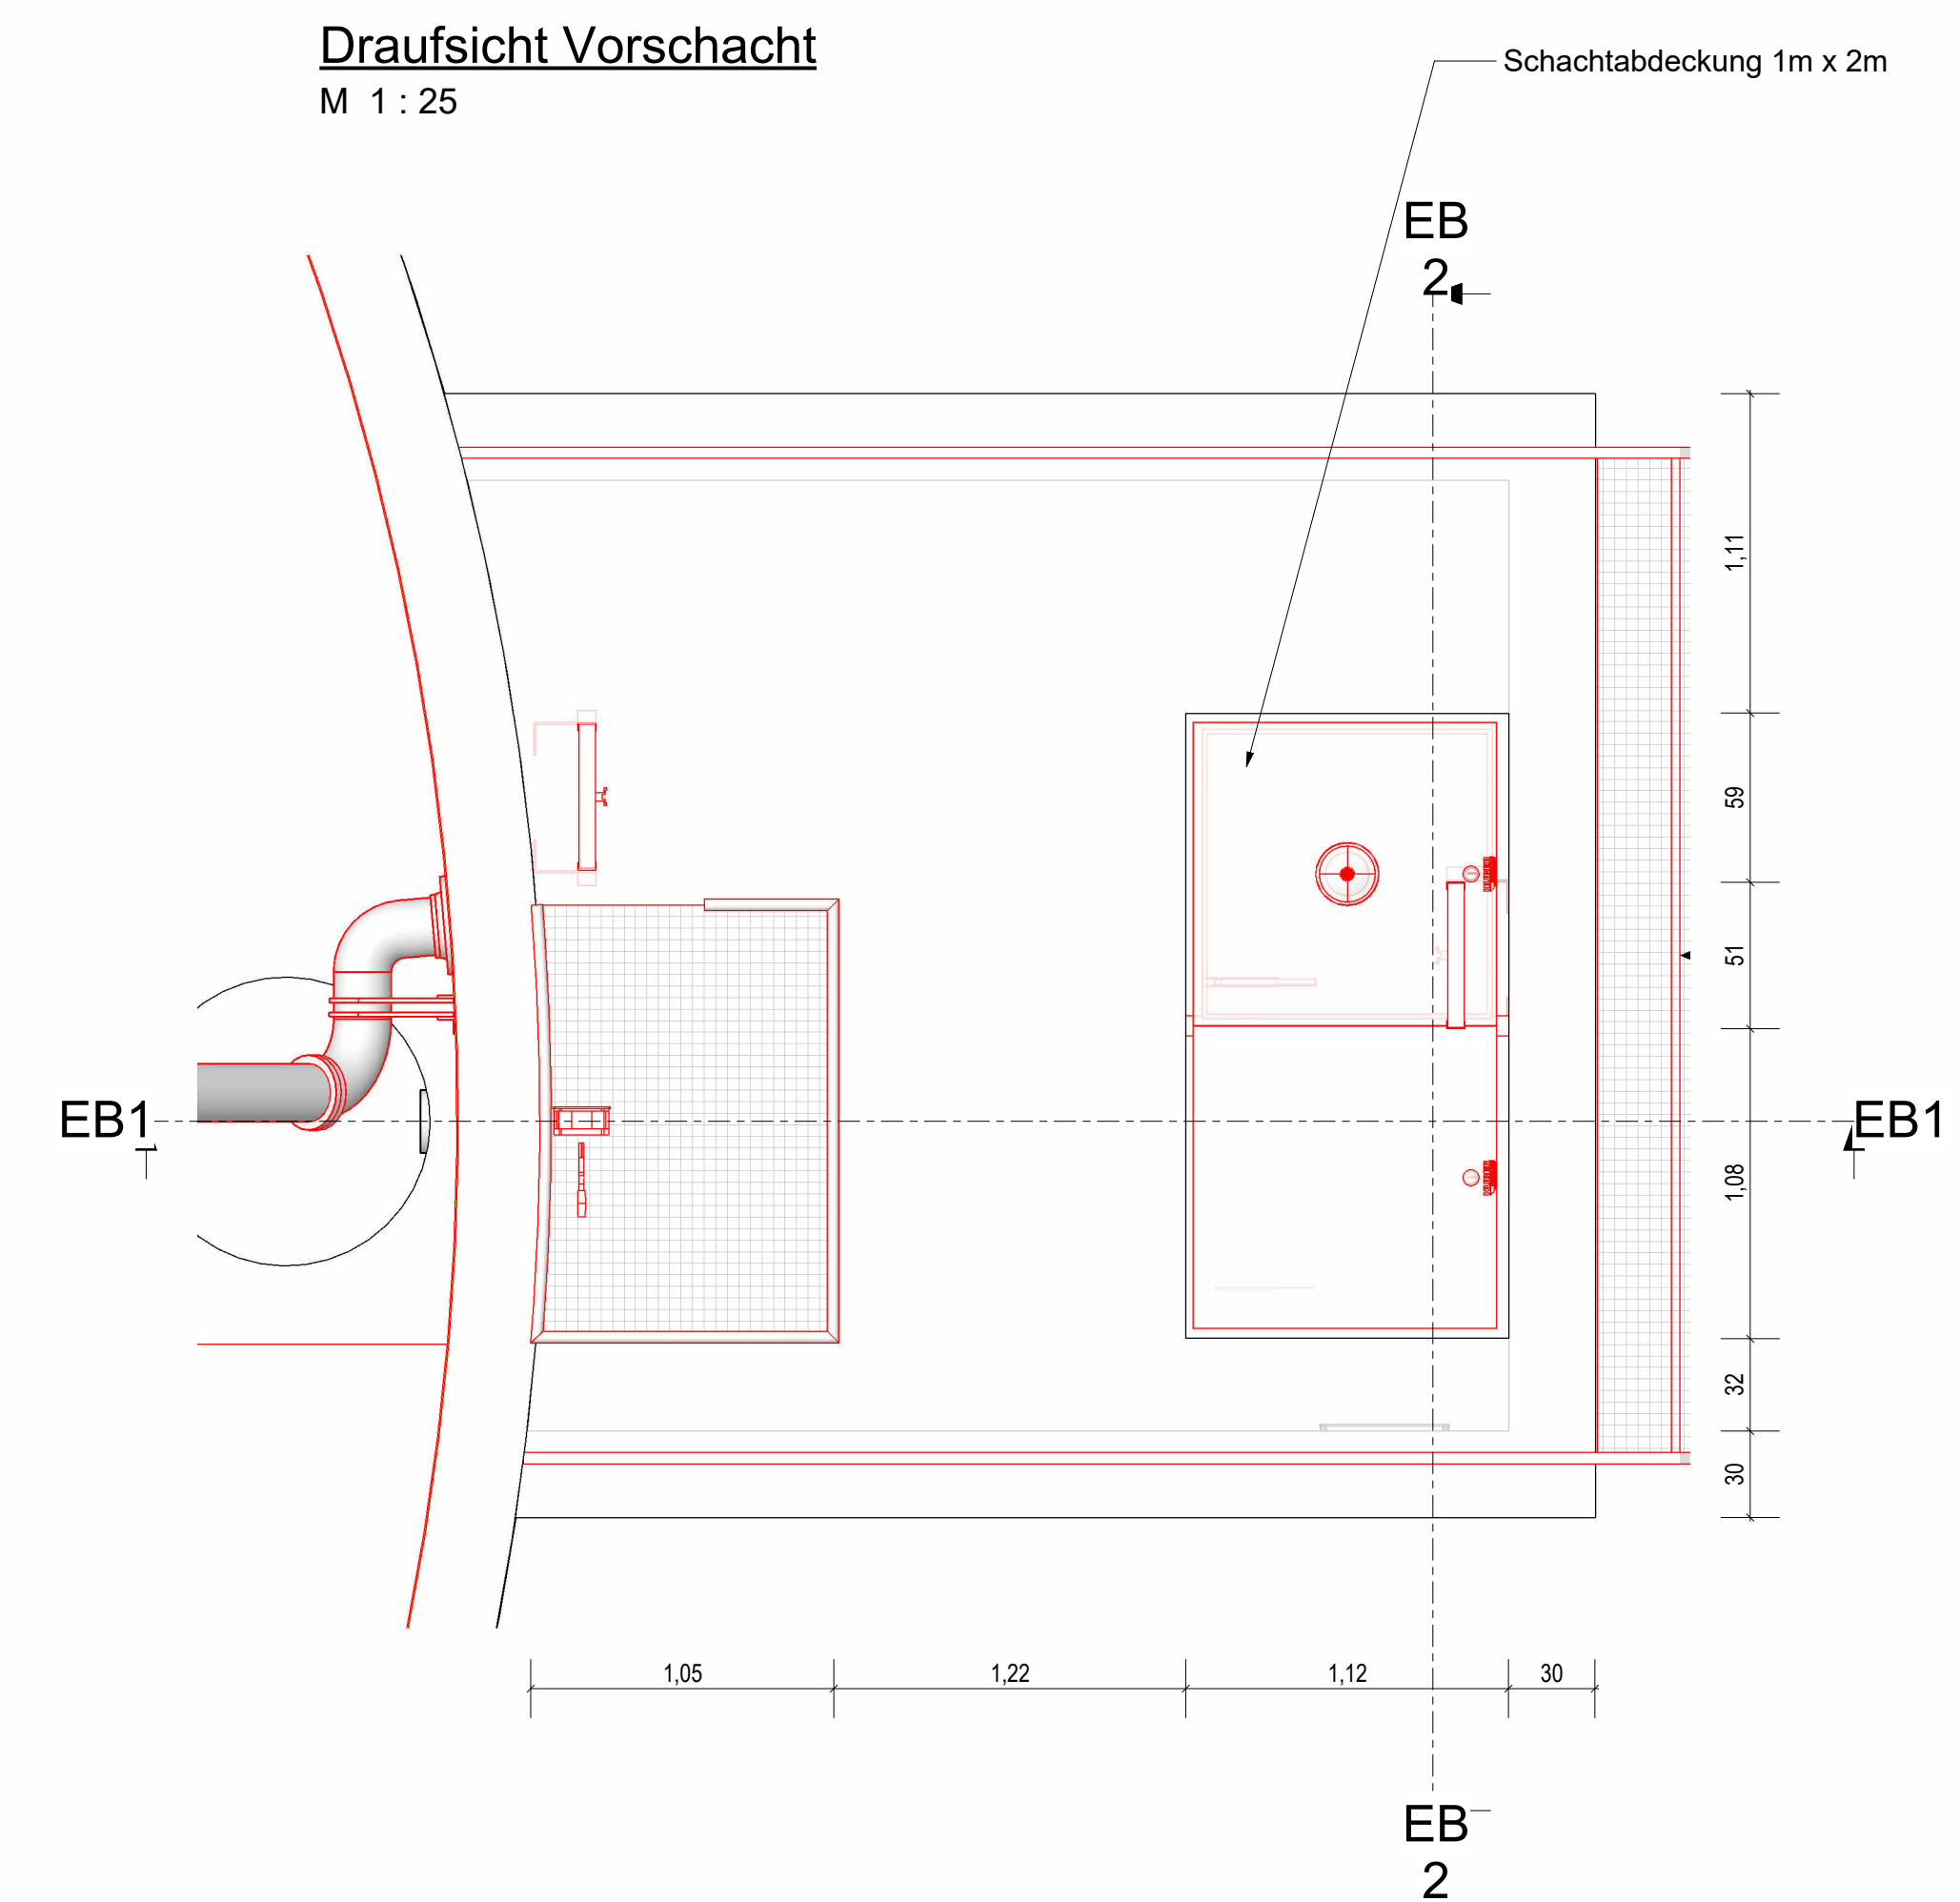


Grundriss Erdgeschoss
M 1 : 50

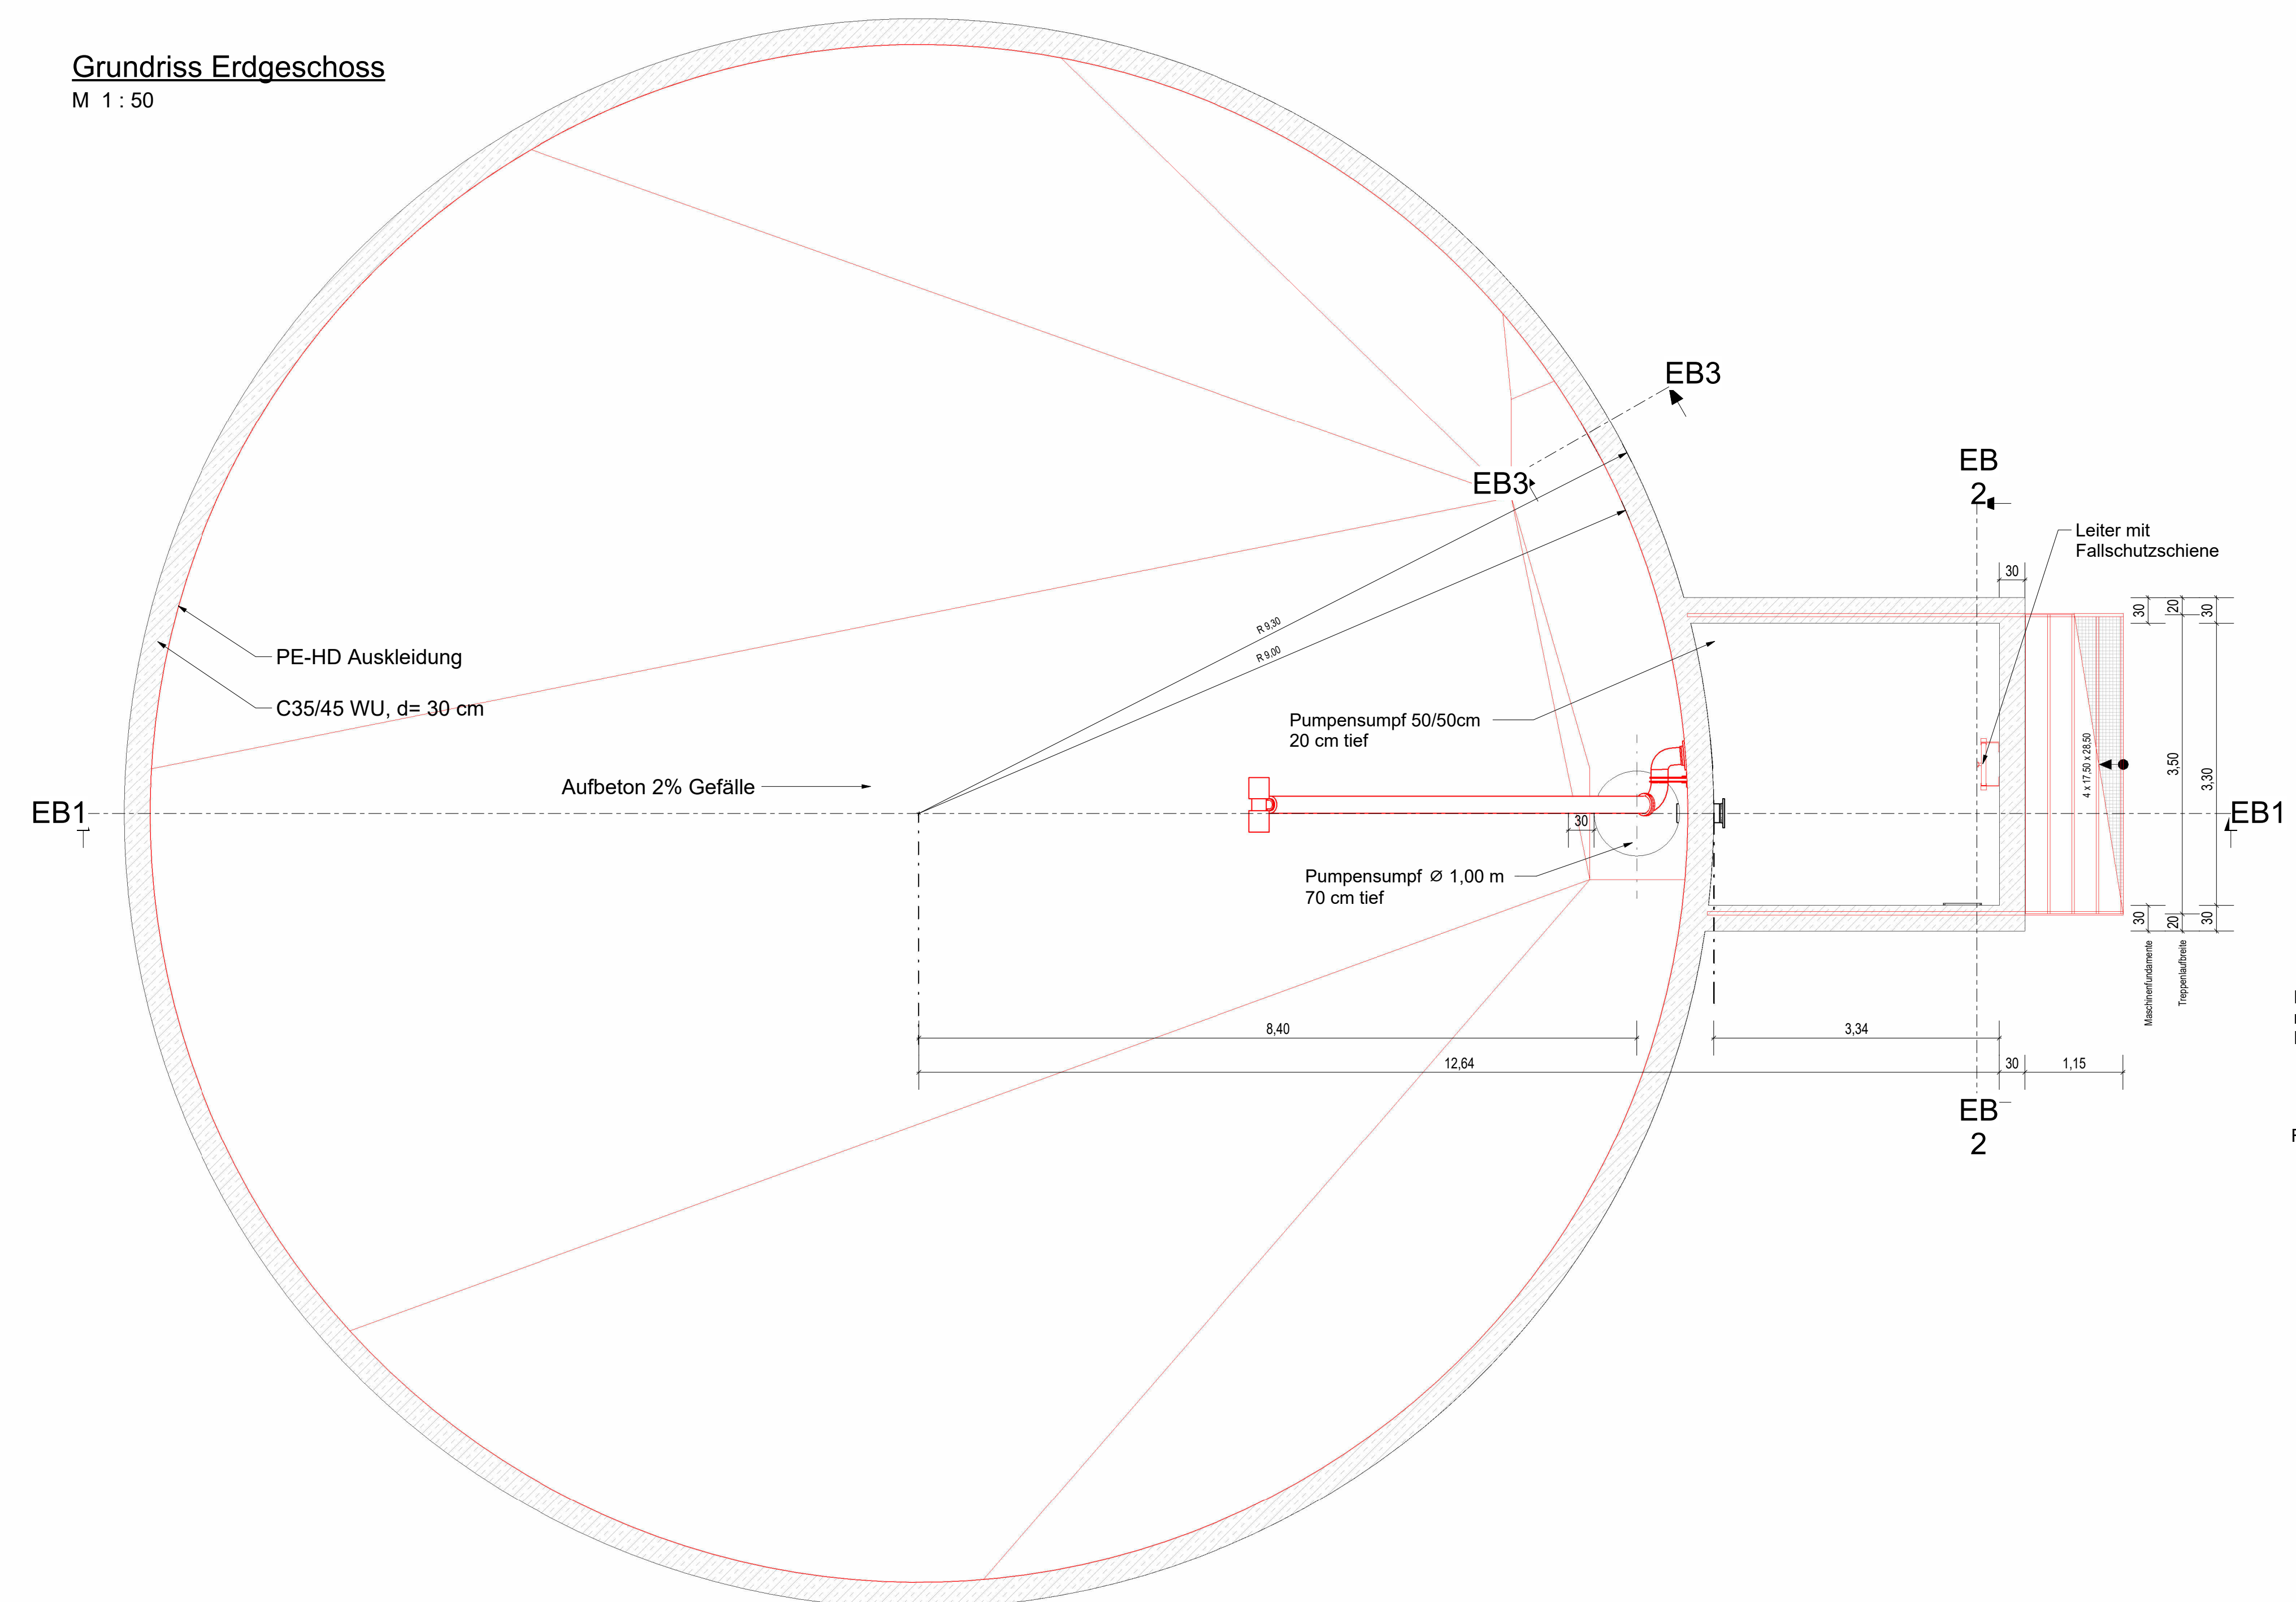

Schnitt EB2
M 1 : 25

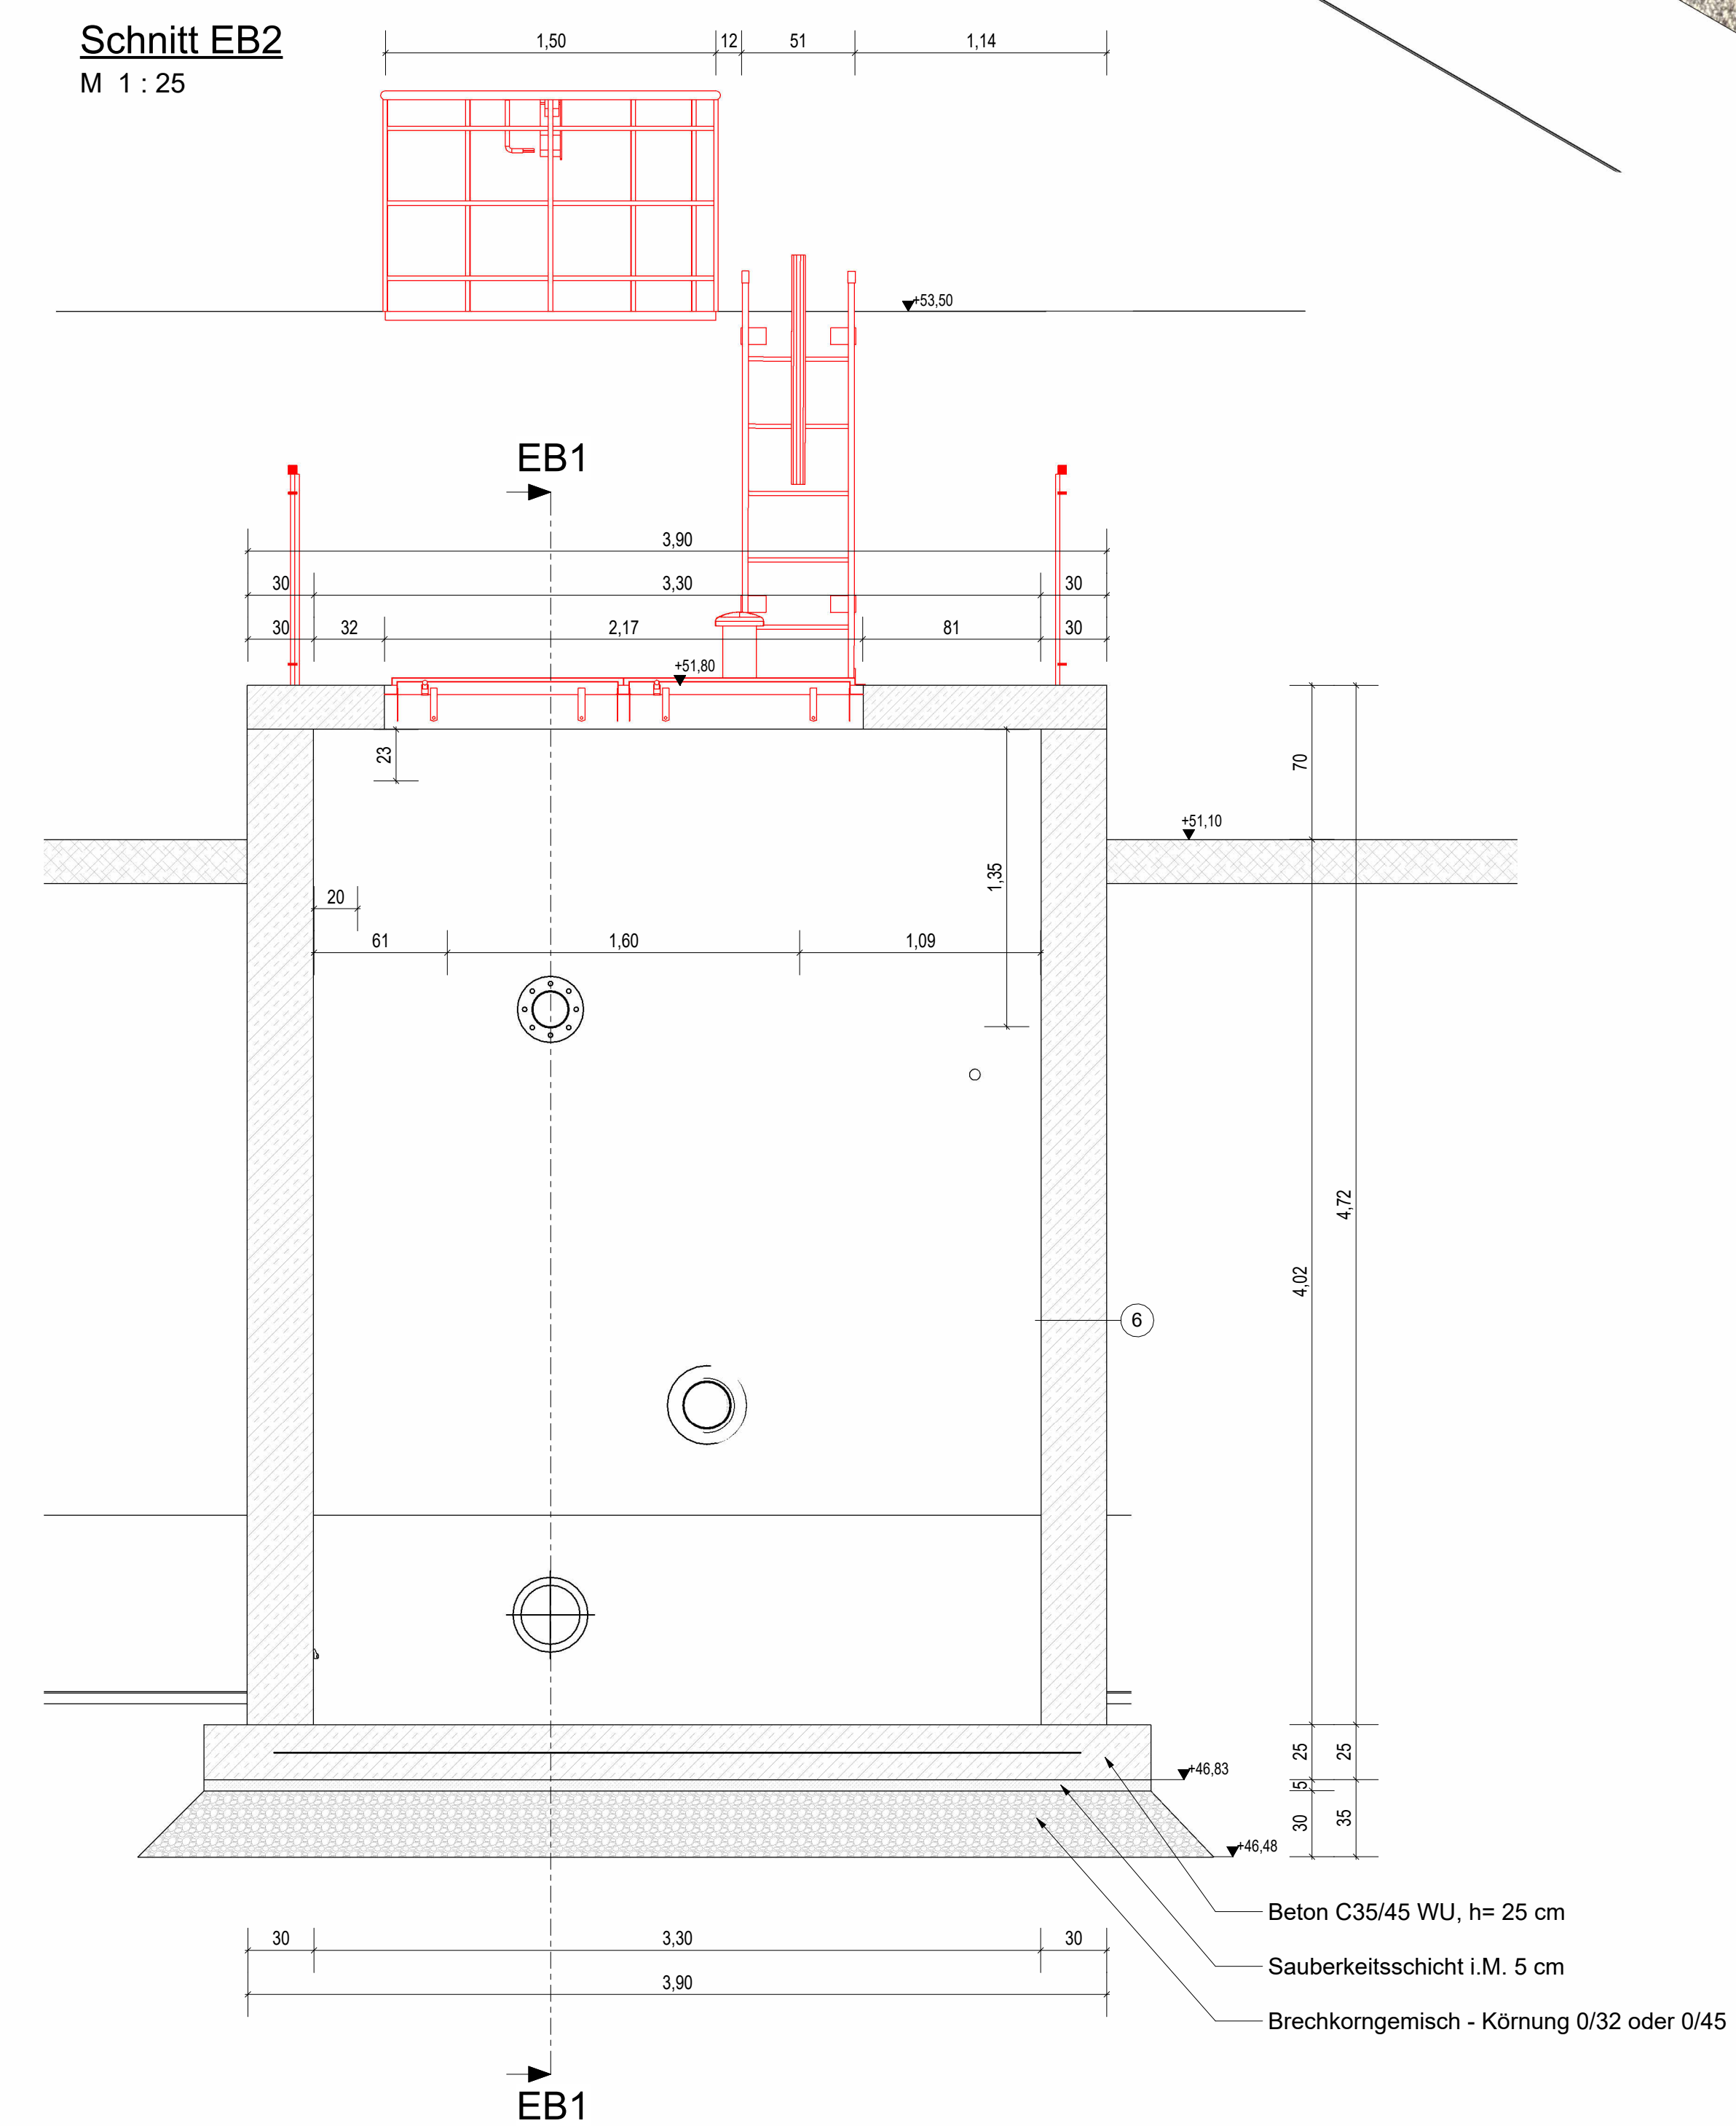

Schnitt EB3
M 1 : 25

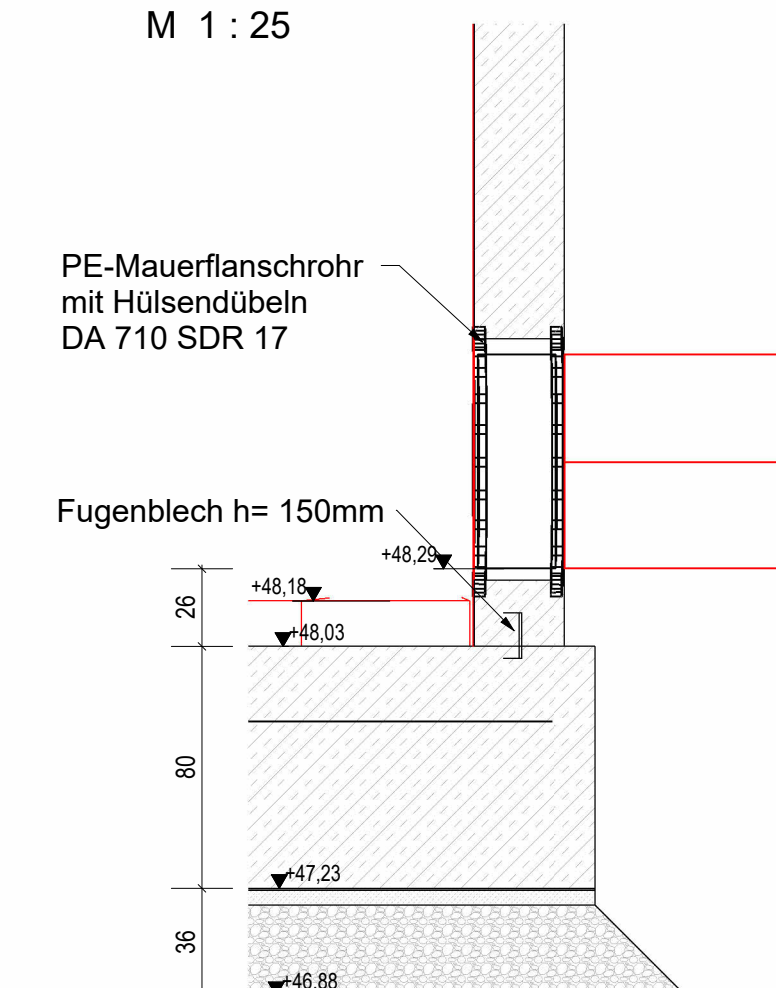

Weitergabe und Vervielfältigung der Zeichnung, sowie Verwertung und Mitteilung ihres Inhalts ist ohne unsere ausdrückliche Genehmigung nicht gestattet!

Index	Änderung	gezeichnet	Datum	Freigabe

Ausschreibung

Zweckverband Abfallwirtschaft
Region Hannover

Basisabdichtung Ausbaufeld West Deponie Kolendorf Ausschreibung 2 (A 02)	Proj.- Nr.: 3939		
	Zeichn.- Nr.: 62-0804-00		
Sickerwasserspeicherbauwerk Profilbeton und Einbauten	Maßstab: Wie angezeigt		
	Datum: 04.03.2026		
	bearbeitet	gezeichnet	geprüft