

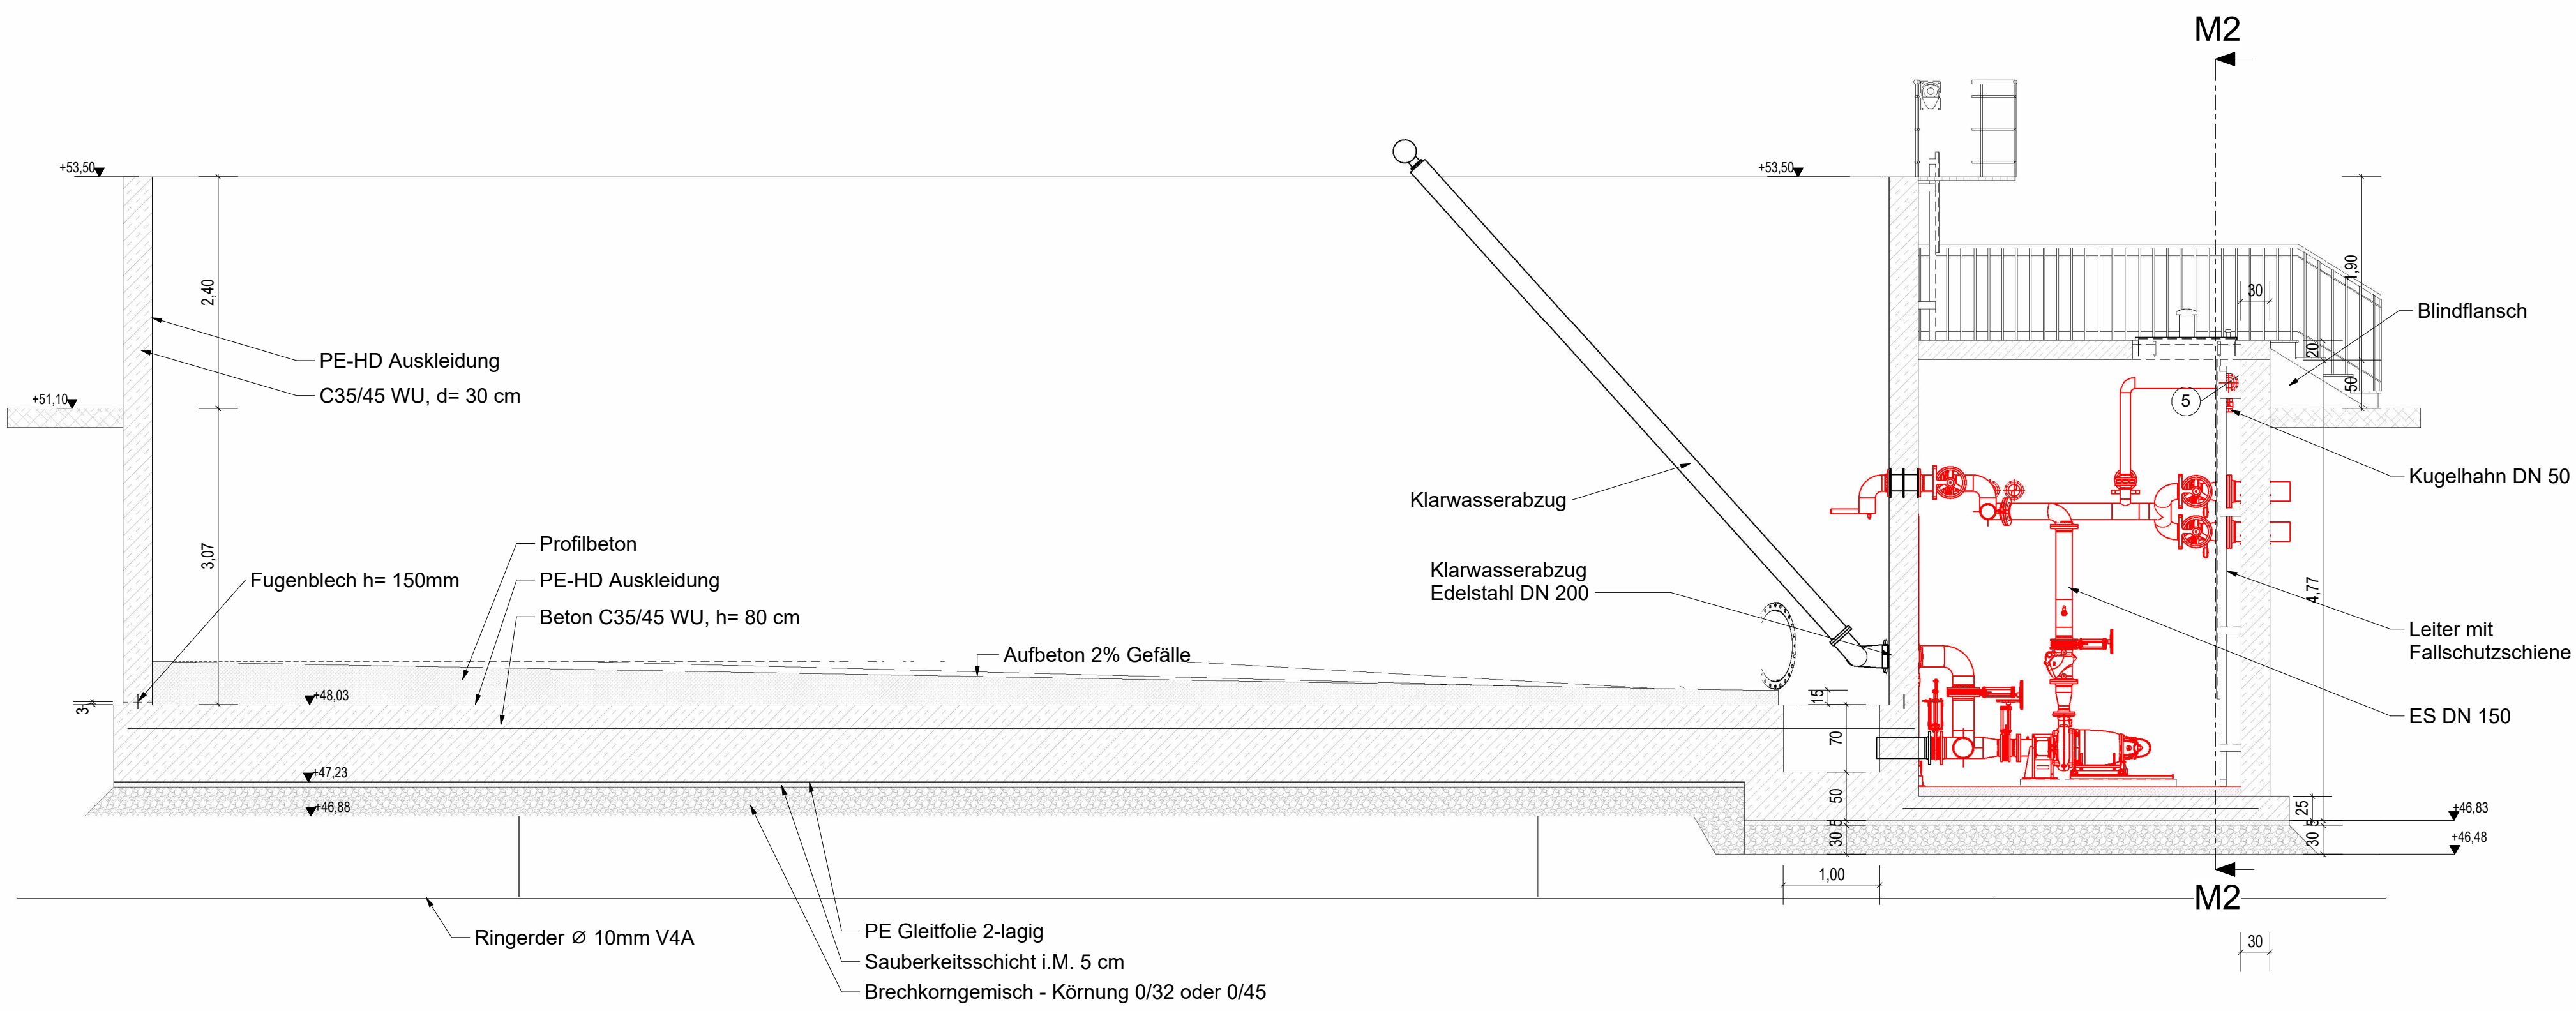



Schnitt M1  
M 1 : 50

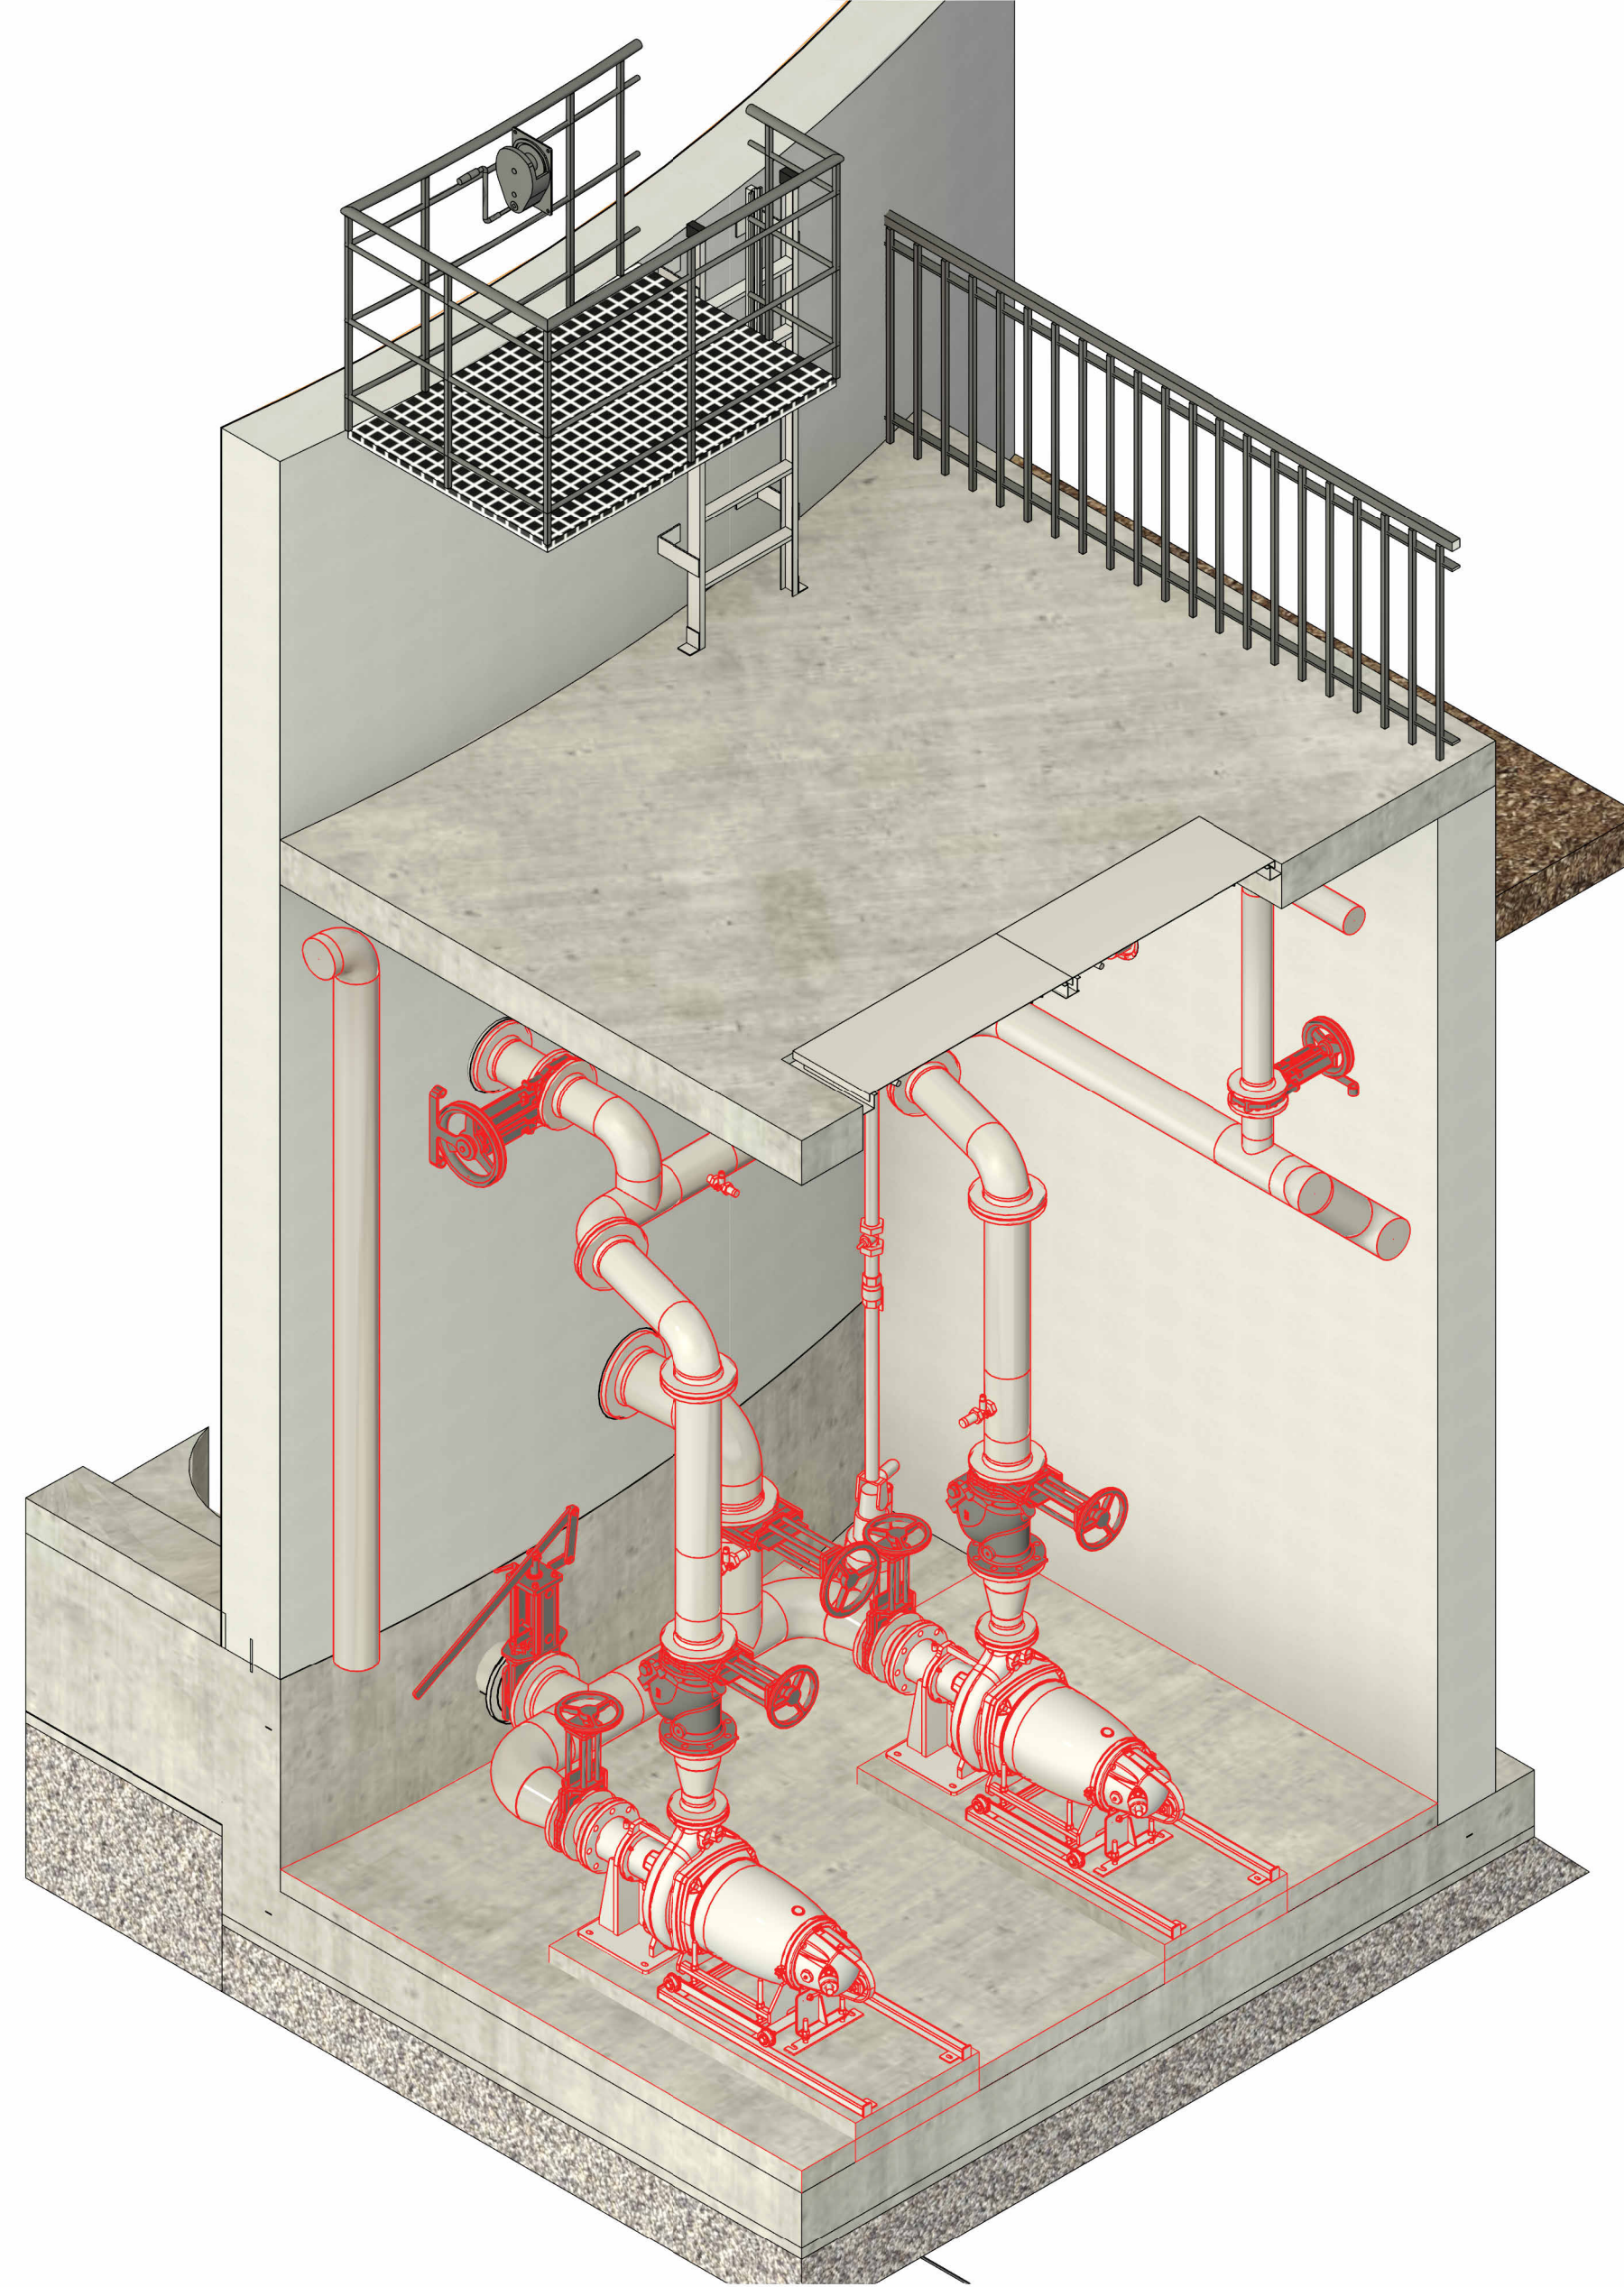


Draufsicht Vorschacht  
M 1 : 25

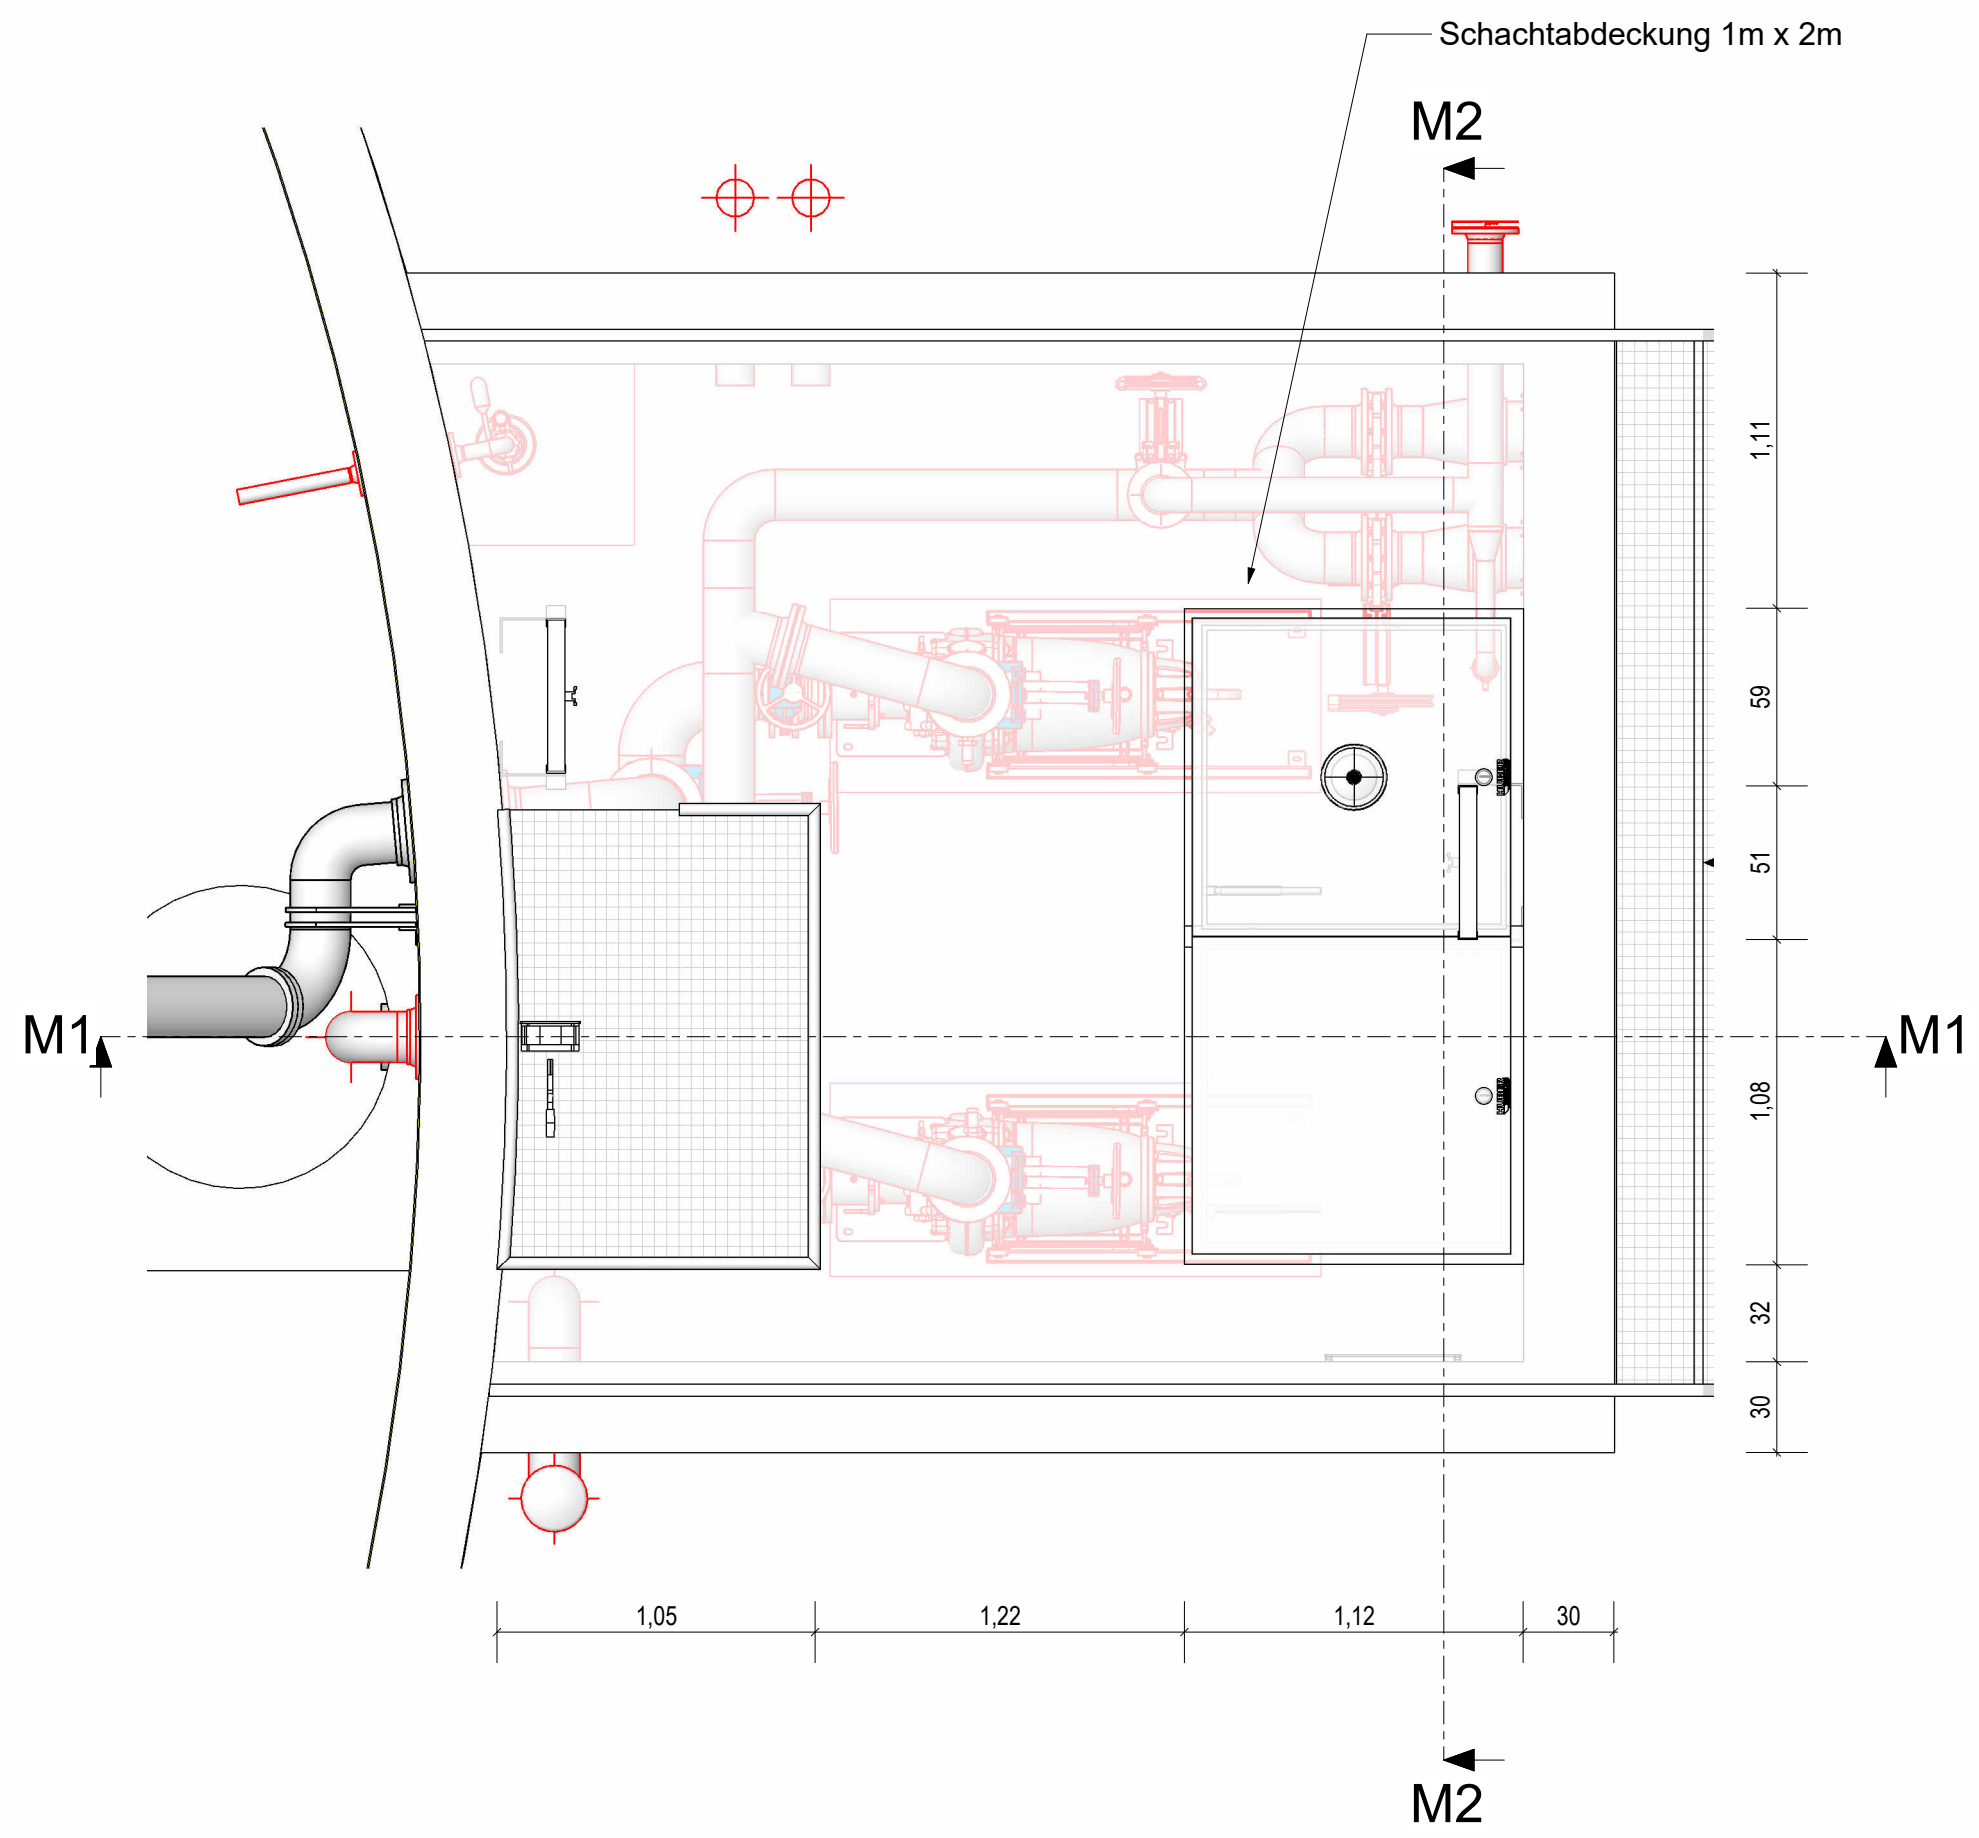



Grundriss Erdgeschoss  
M 1 : 50

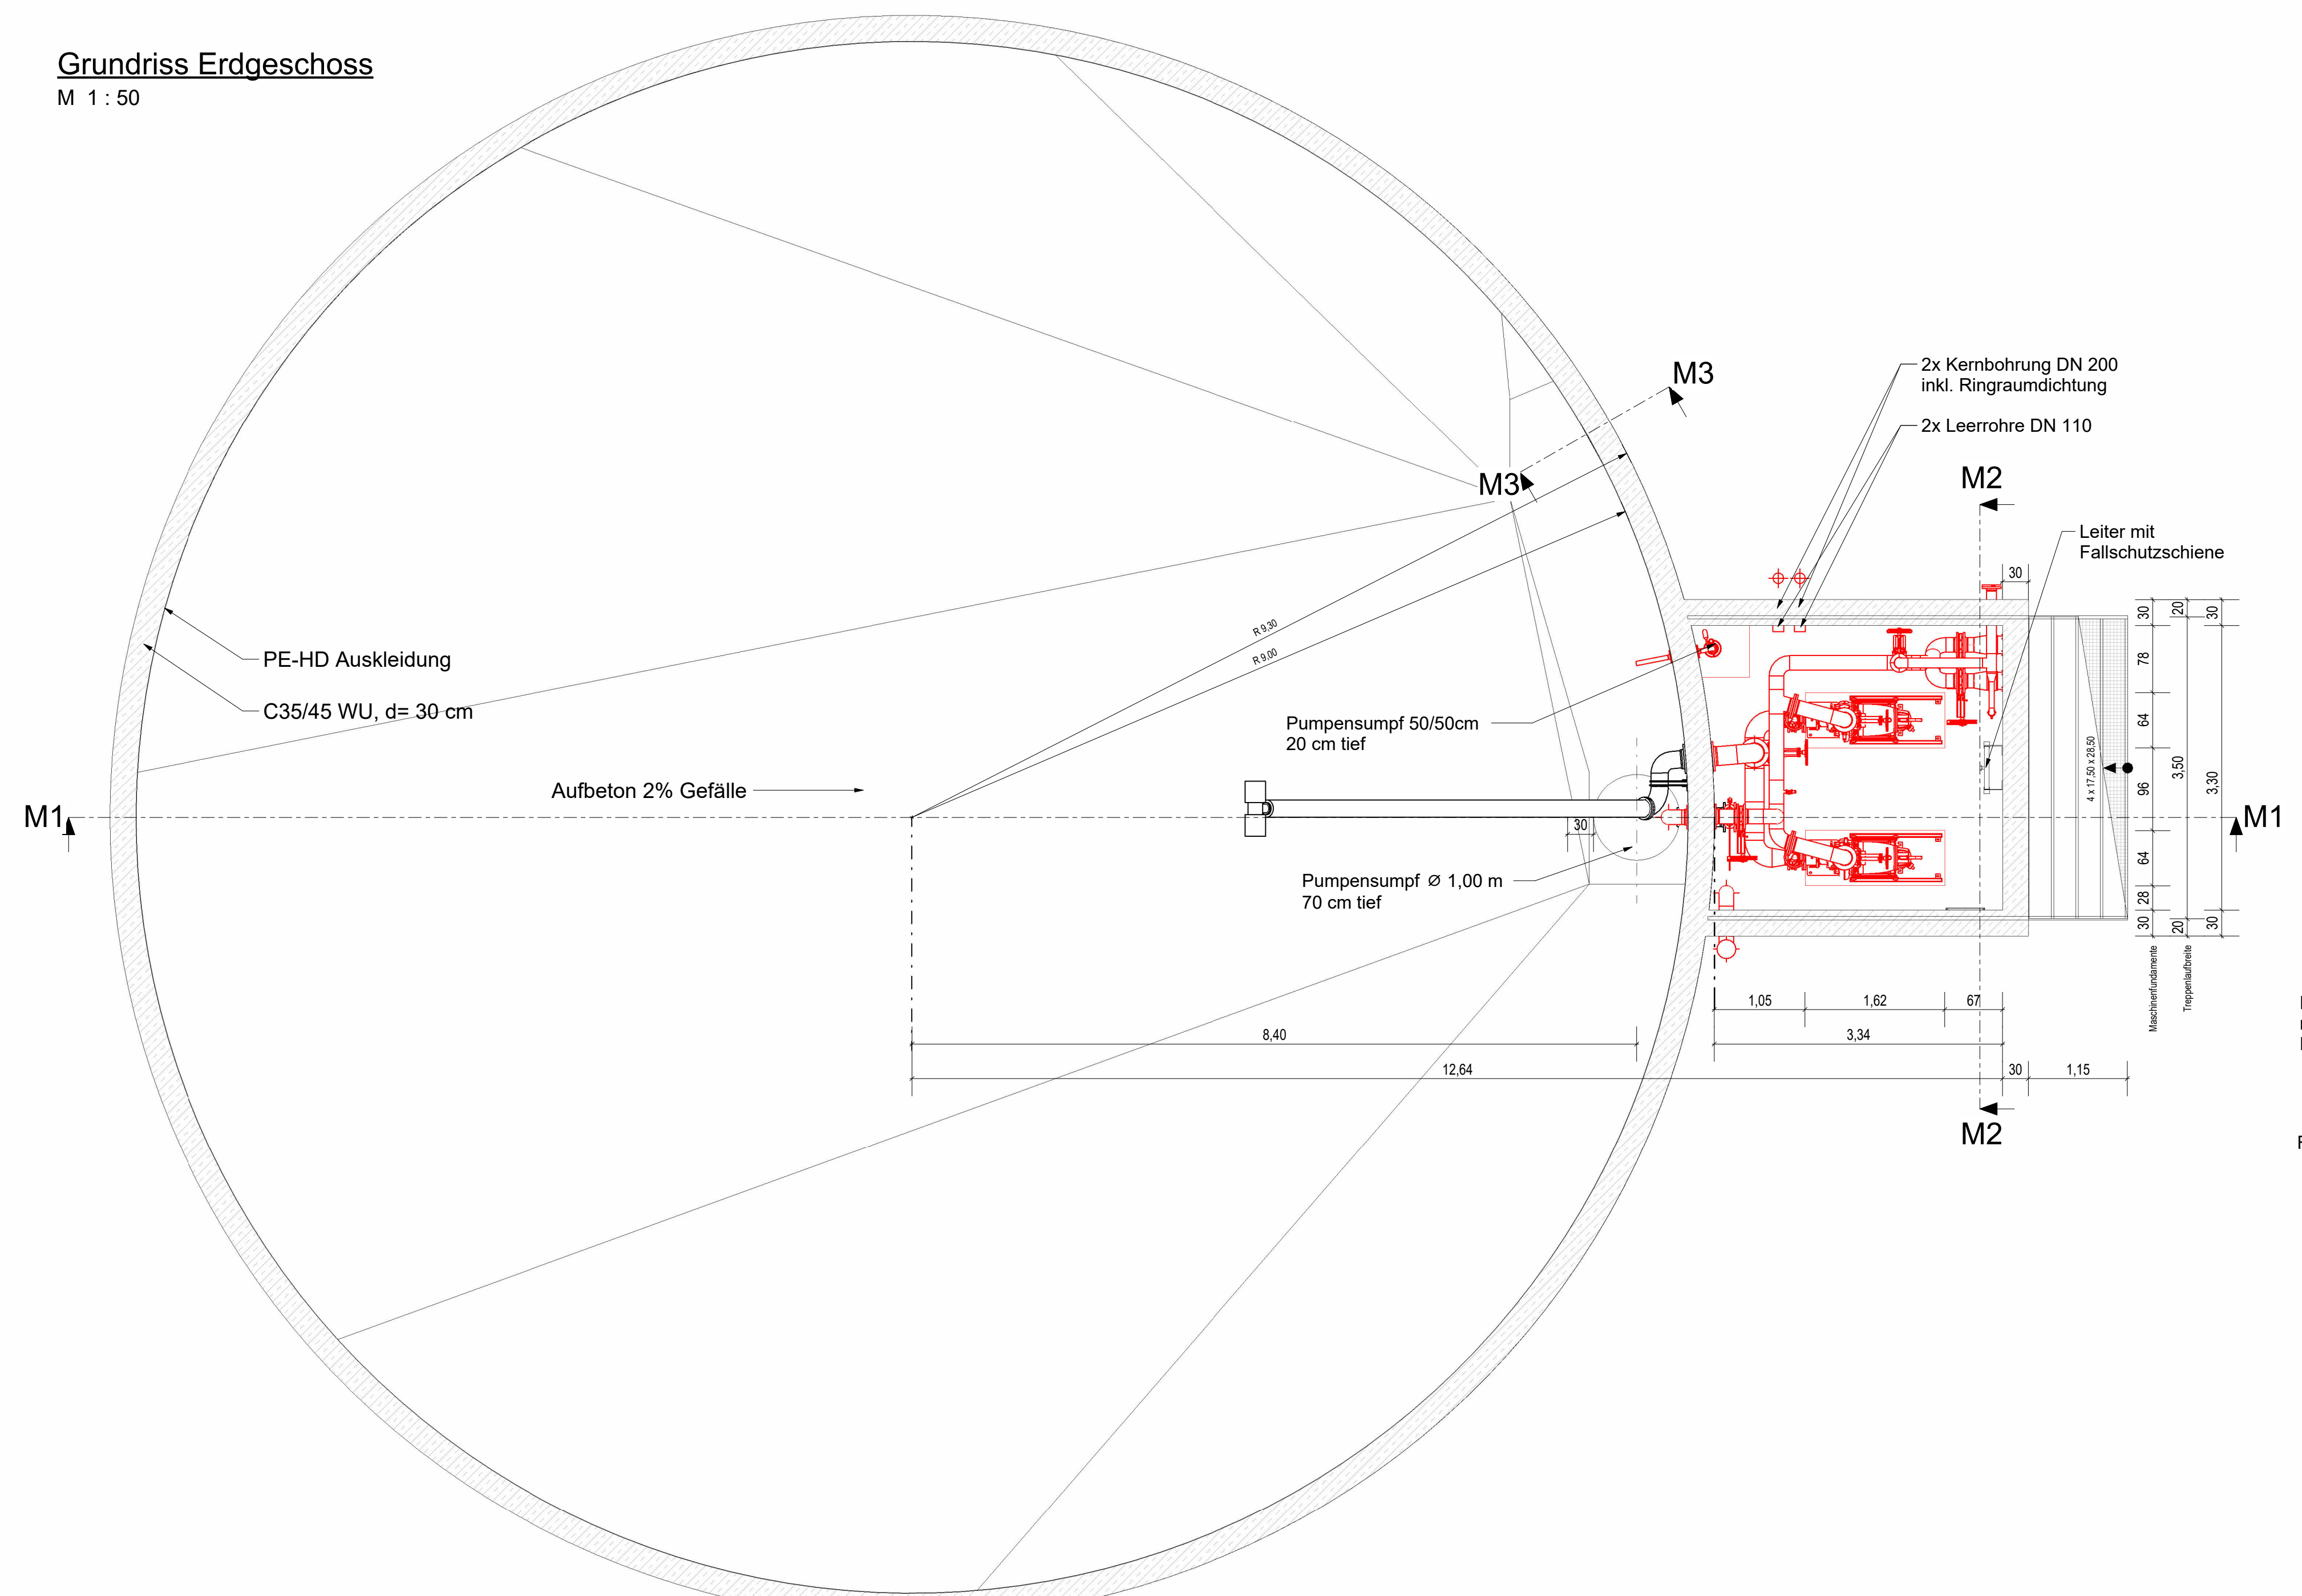

Schnitt M2  
M 1 : 25

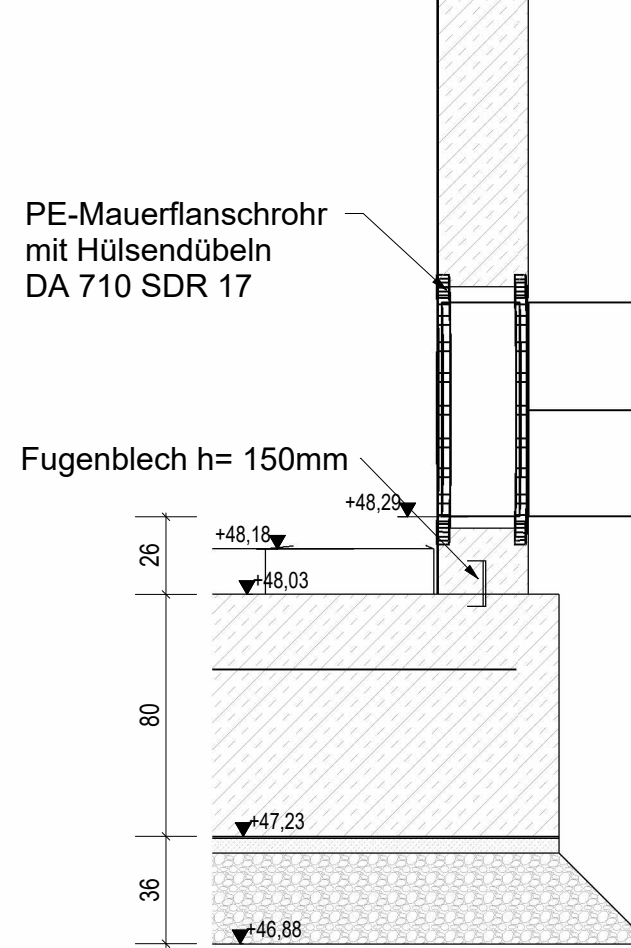

Schnitt M2  
M 1 : 25

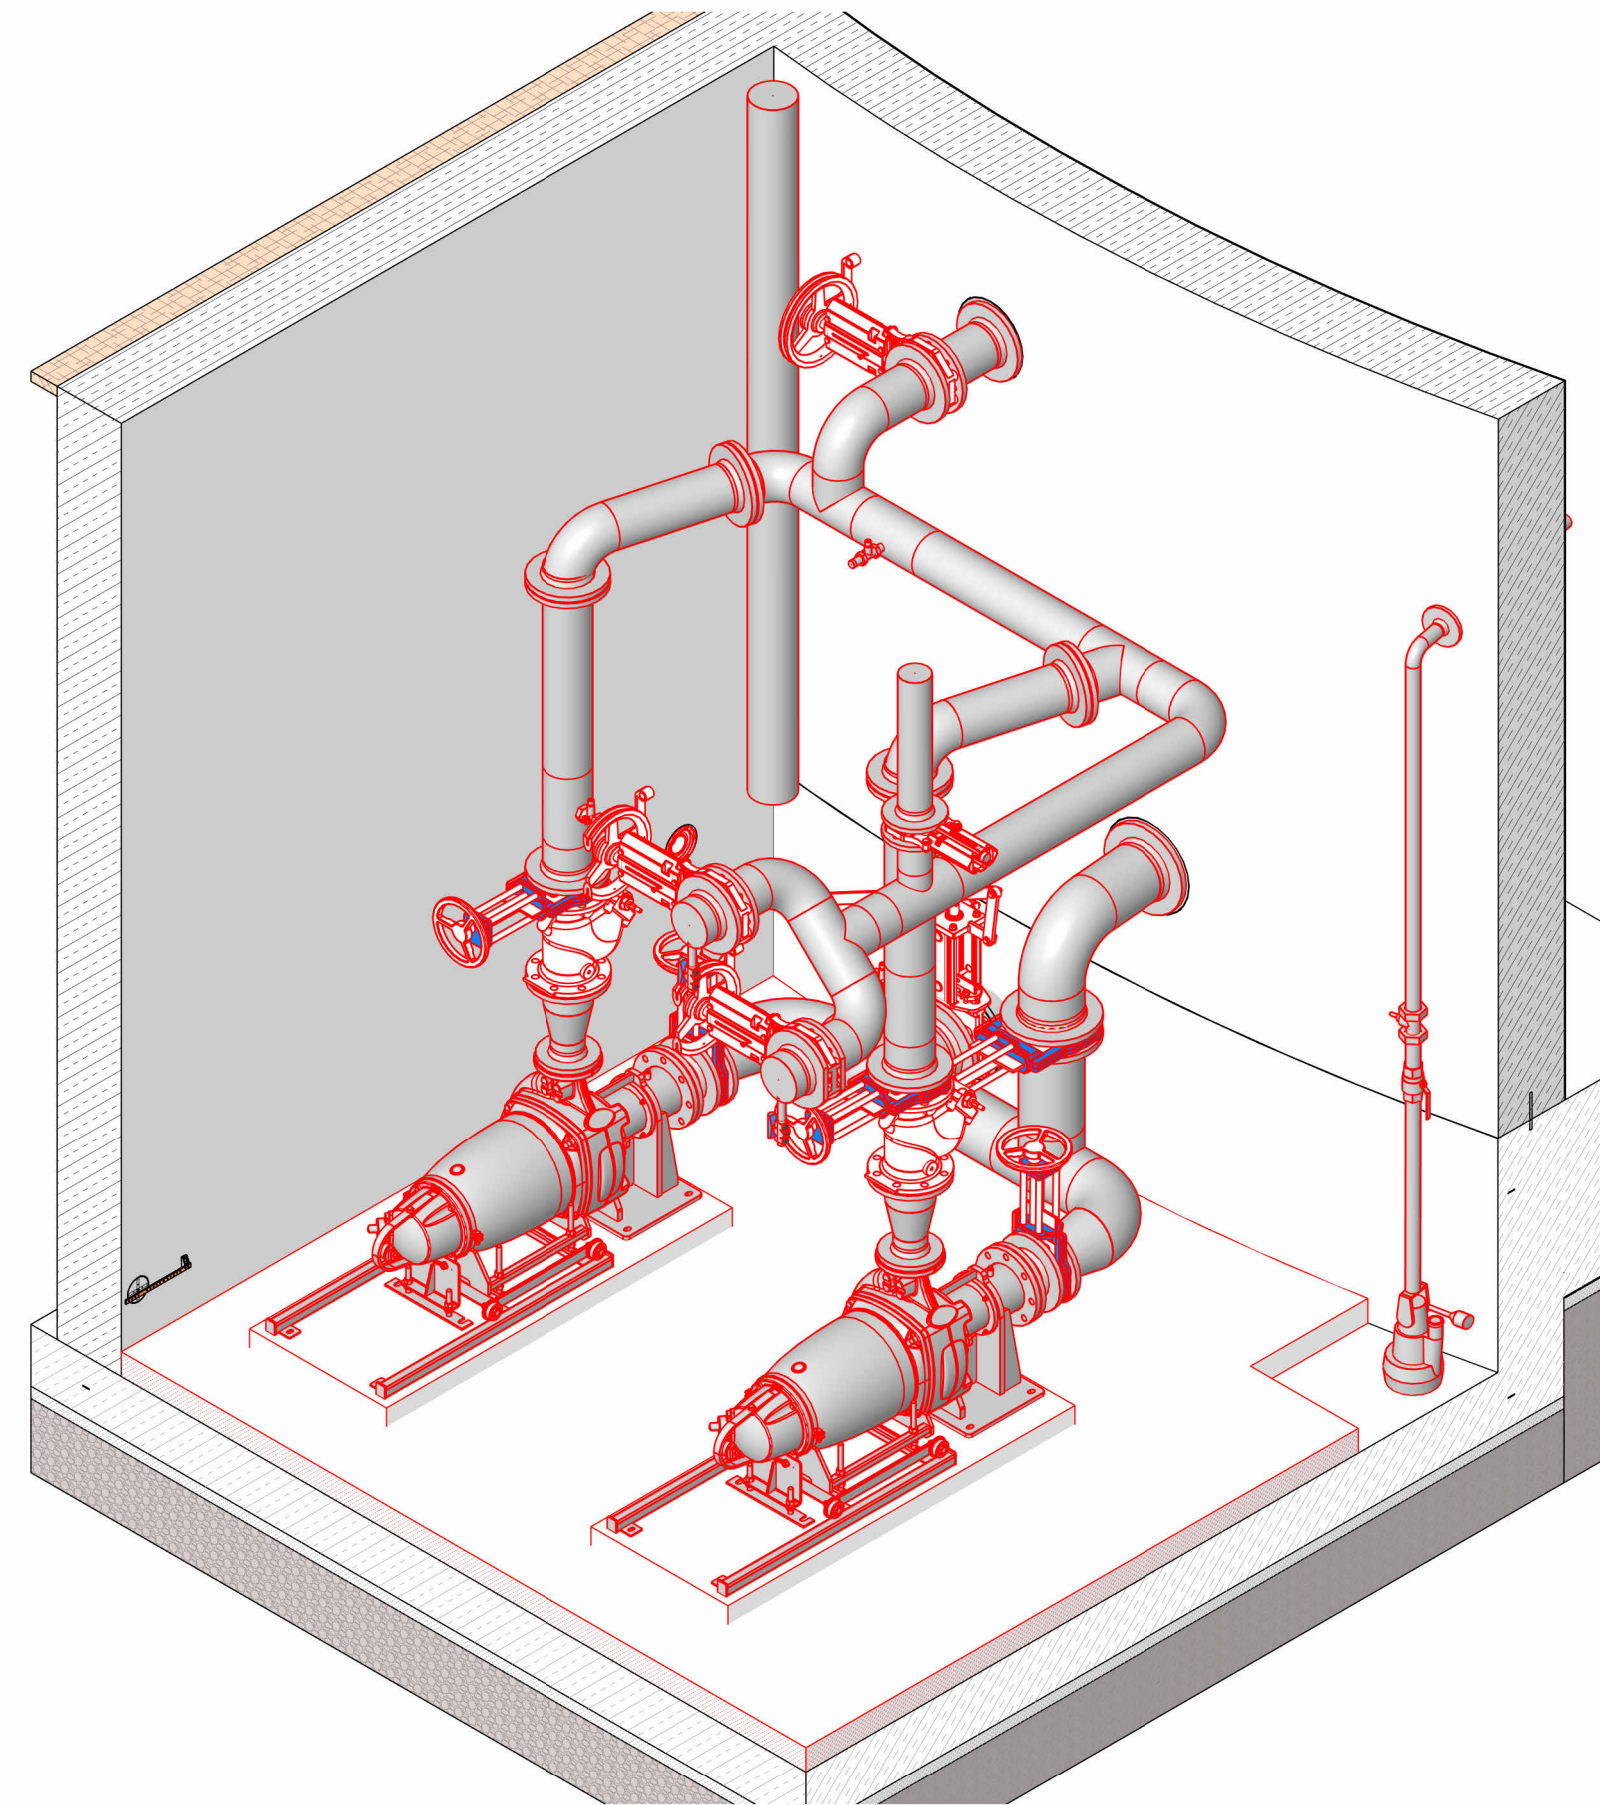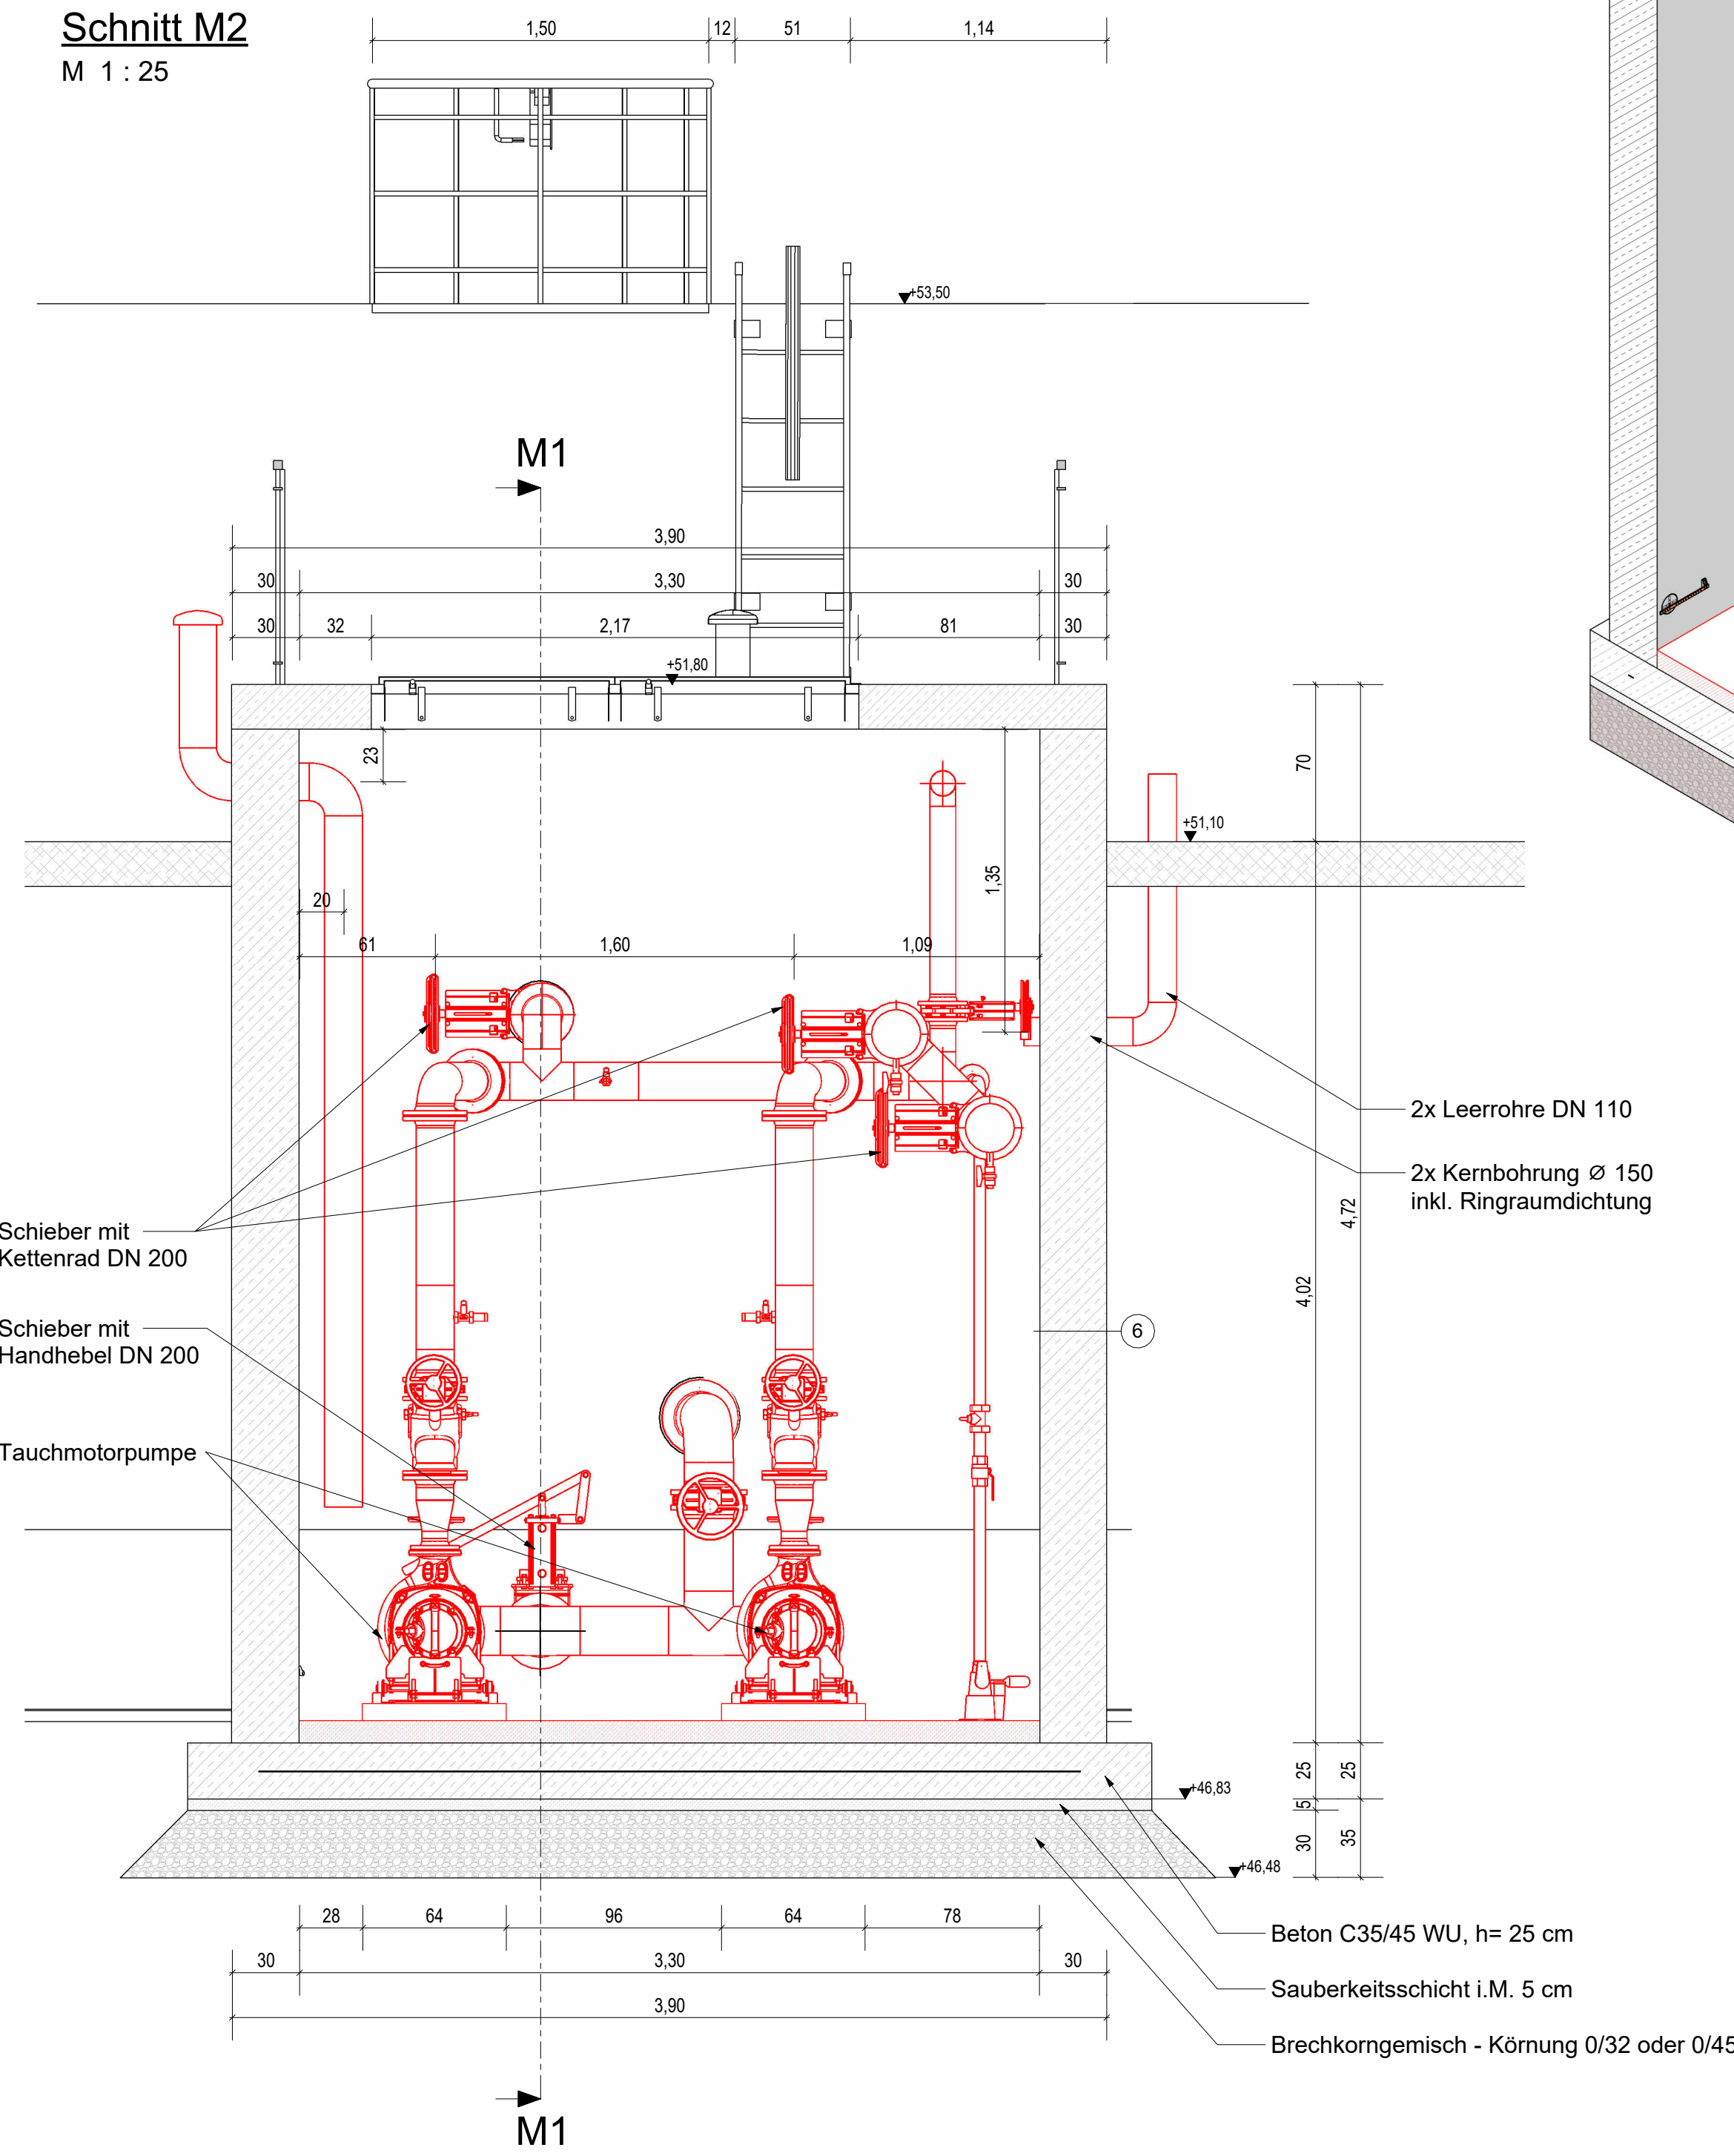

Weitergabe und Vervielfältigung der Zeichnung, sowie Verwertung und Mitteilung ihres Inhalts ist ohne unsere ausdrückliche Genehmigung nicht gestattet!

Index	Änderung	gezeichnet	Datum	Freigabe

Ausschreibung				
Zweckverband Abfallwirtschaft Region Hannover				
Basisabdichtung Ausbaufeld West		Proj.- Nr.:	3939	
Deponie Kolenfeld		Zeichn.- Nr.:	62-0805-00	
Ausschreibung 2 (A 02)		Maßstab:	Wie angezeigt	
Sickerwasserspeicherbauwerk - Maschinentechnik		Datum:	04.03.2026	
		bearbeitet	gezeichnet	geprüft