



Grundriss Elektroplanung  
M 1 : 50

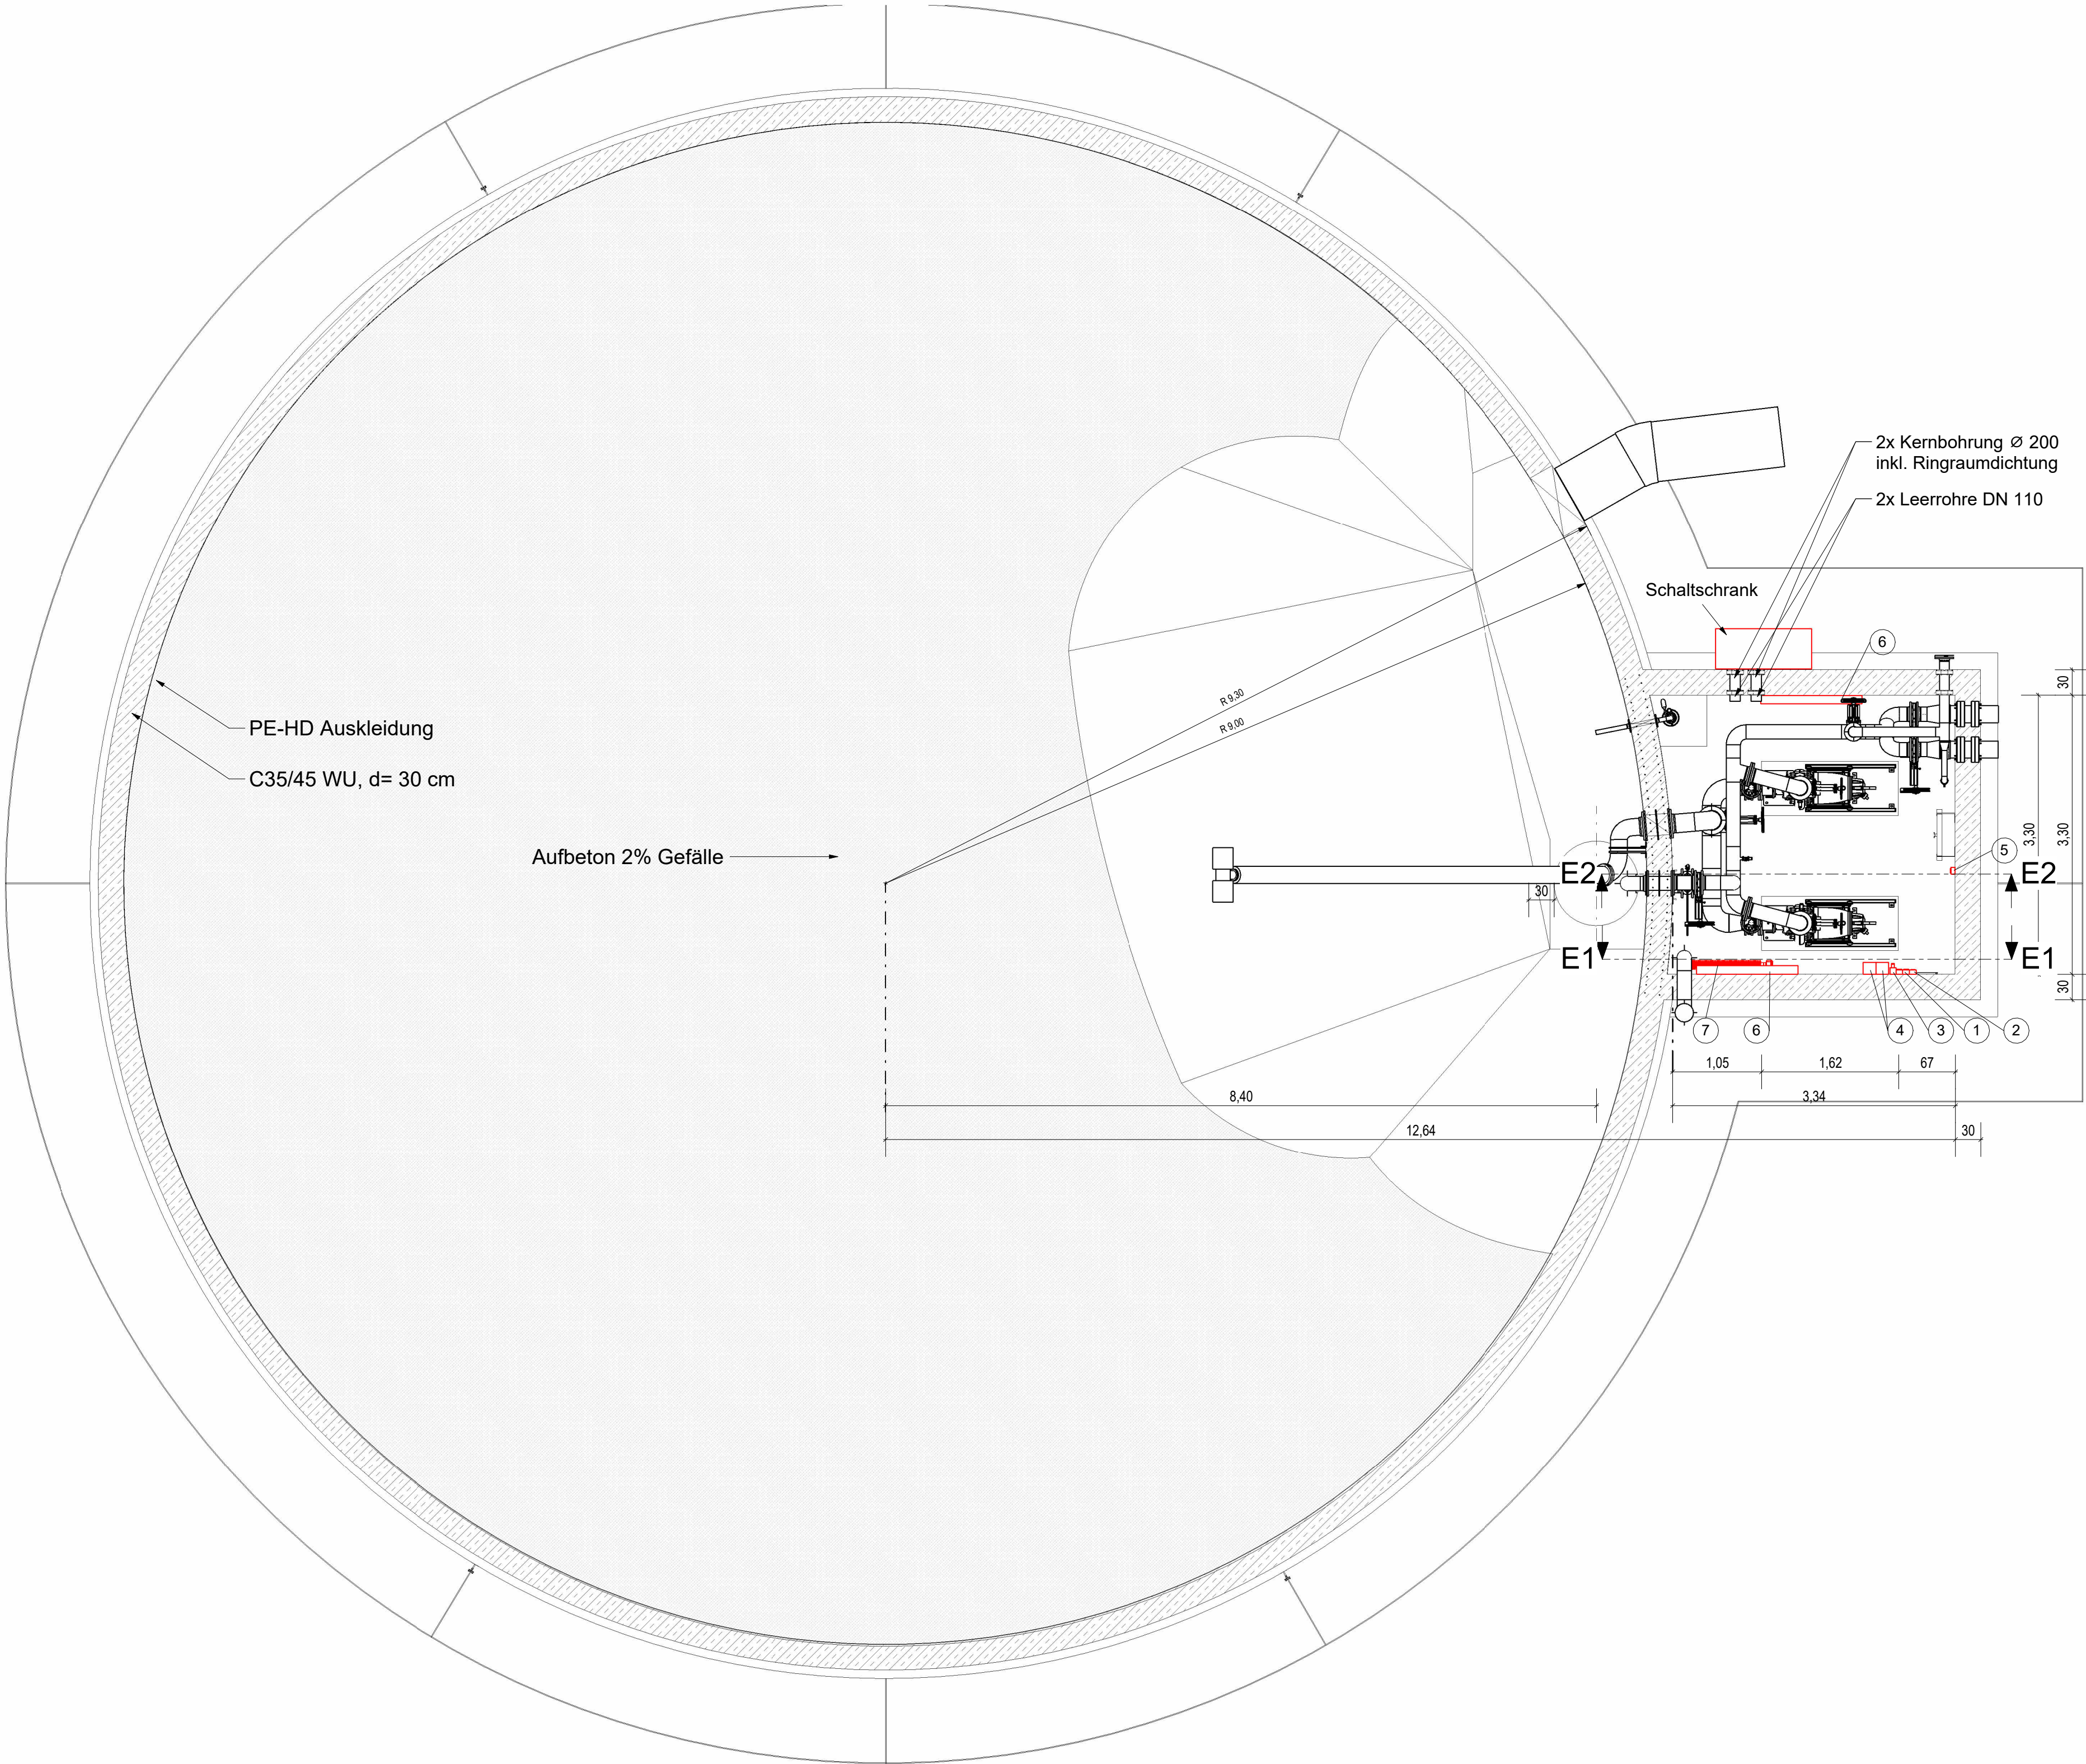


- 1 2-fach Steckdose
- 2 Temperaturfühler
- 3 Notausschalter
- 4 Vor-Ort-Steuerstelle
- 5 Lichtschalter
- 6 LED Leuchte
- 7 Elektro-Rippenrohrheizkörper

Schnitt E1  
M 1 : 50

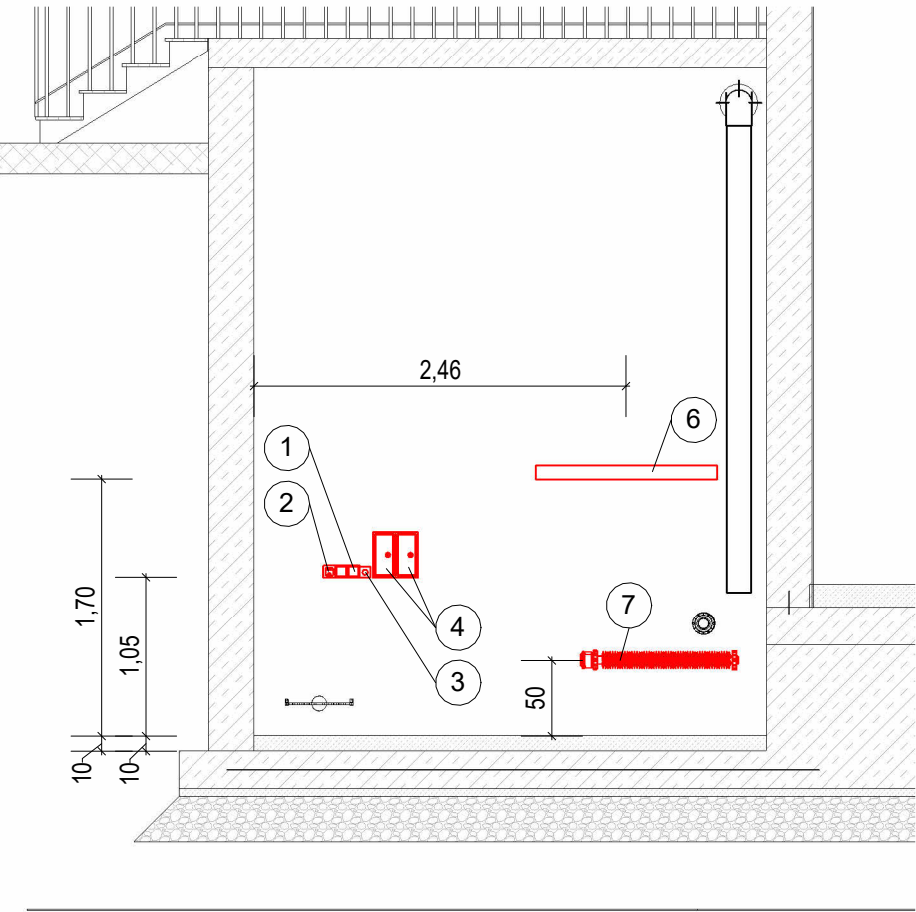

Schnitt E2  
M 1 : 50

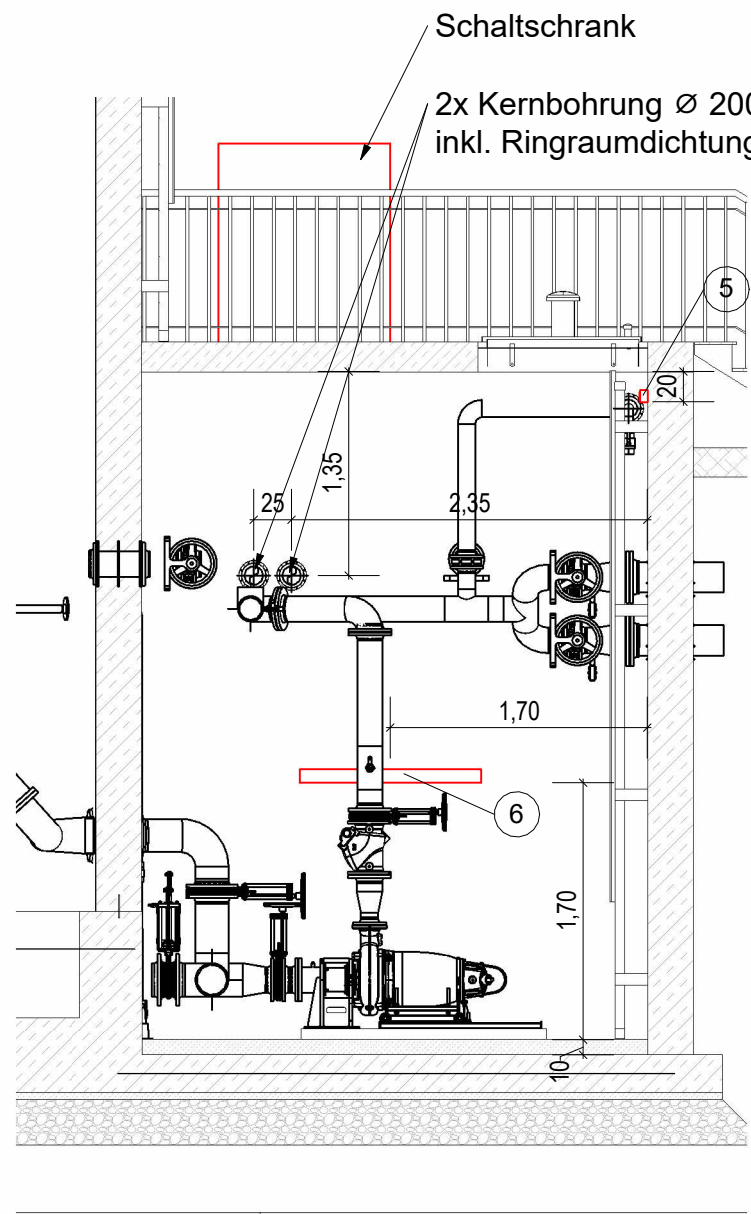

Weitergabe und Vervielfältigung der Zeichnung, sowie Verwertung und Mitteilung ihres Inhalts ist ohne unsere ausdrückliche Genehmigung nicht gestattet!

Index	Änderung	gezeichnet	Datum	Freigabe

Ausschreibung

Zweckverband Abfallwirtschaft  
Region Hannover

Basisabdichtung Ausbaufeld West Deponie Kolenfeld Ausschreibung 2 (A 02)	Proj.- Nr.:	3939
	Zeichn.- Nr.:	62-1001-00
	Maßstab:	Wie angezeigt
Baufeld 1 Sickerwasserspeicherbauwerk Elektro	Datum:	04.03.2026
	bearbeitet	gezeichnet
	geprüft	