



Schnitt A-A

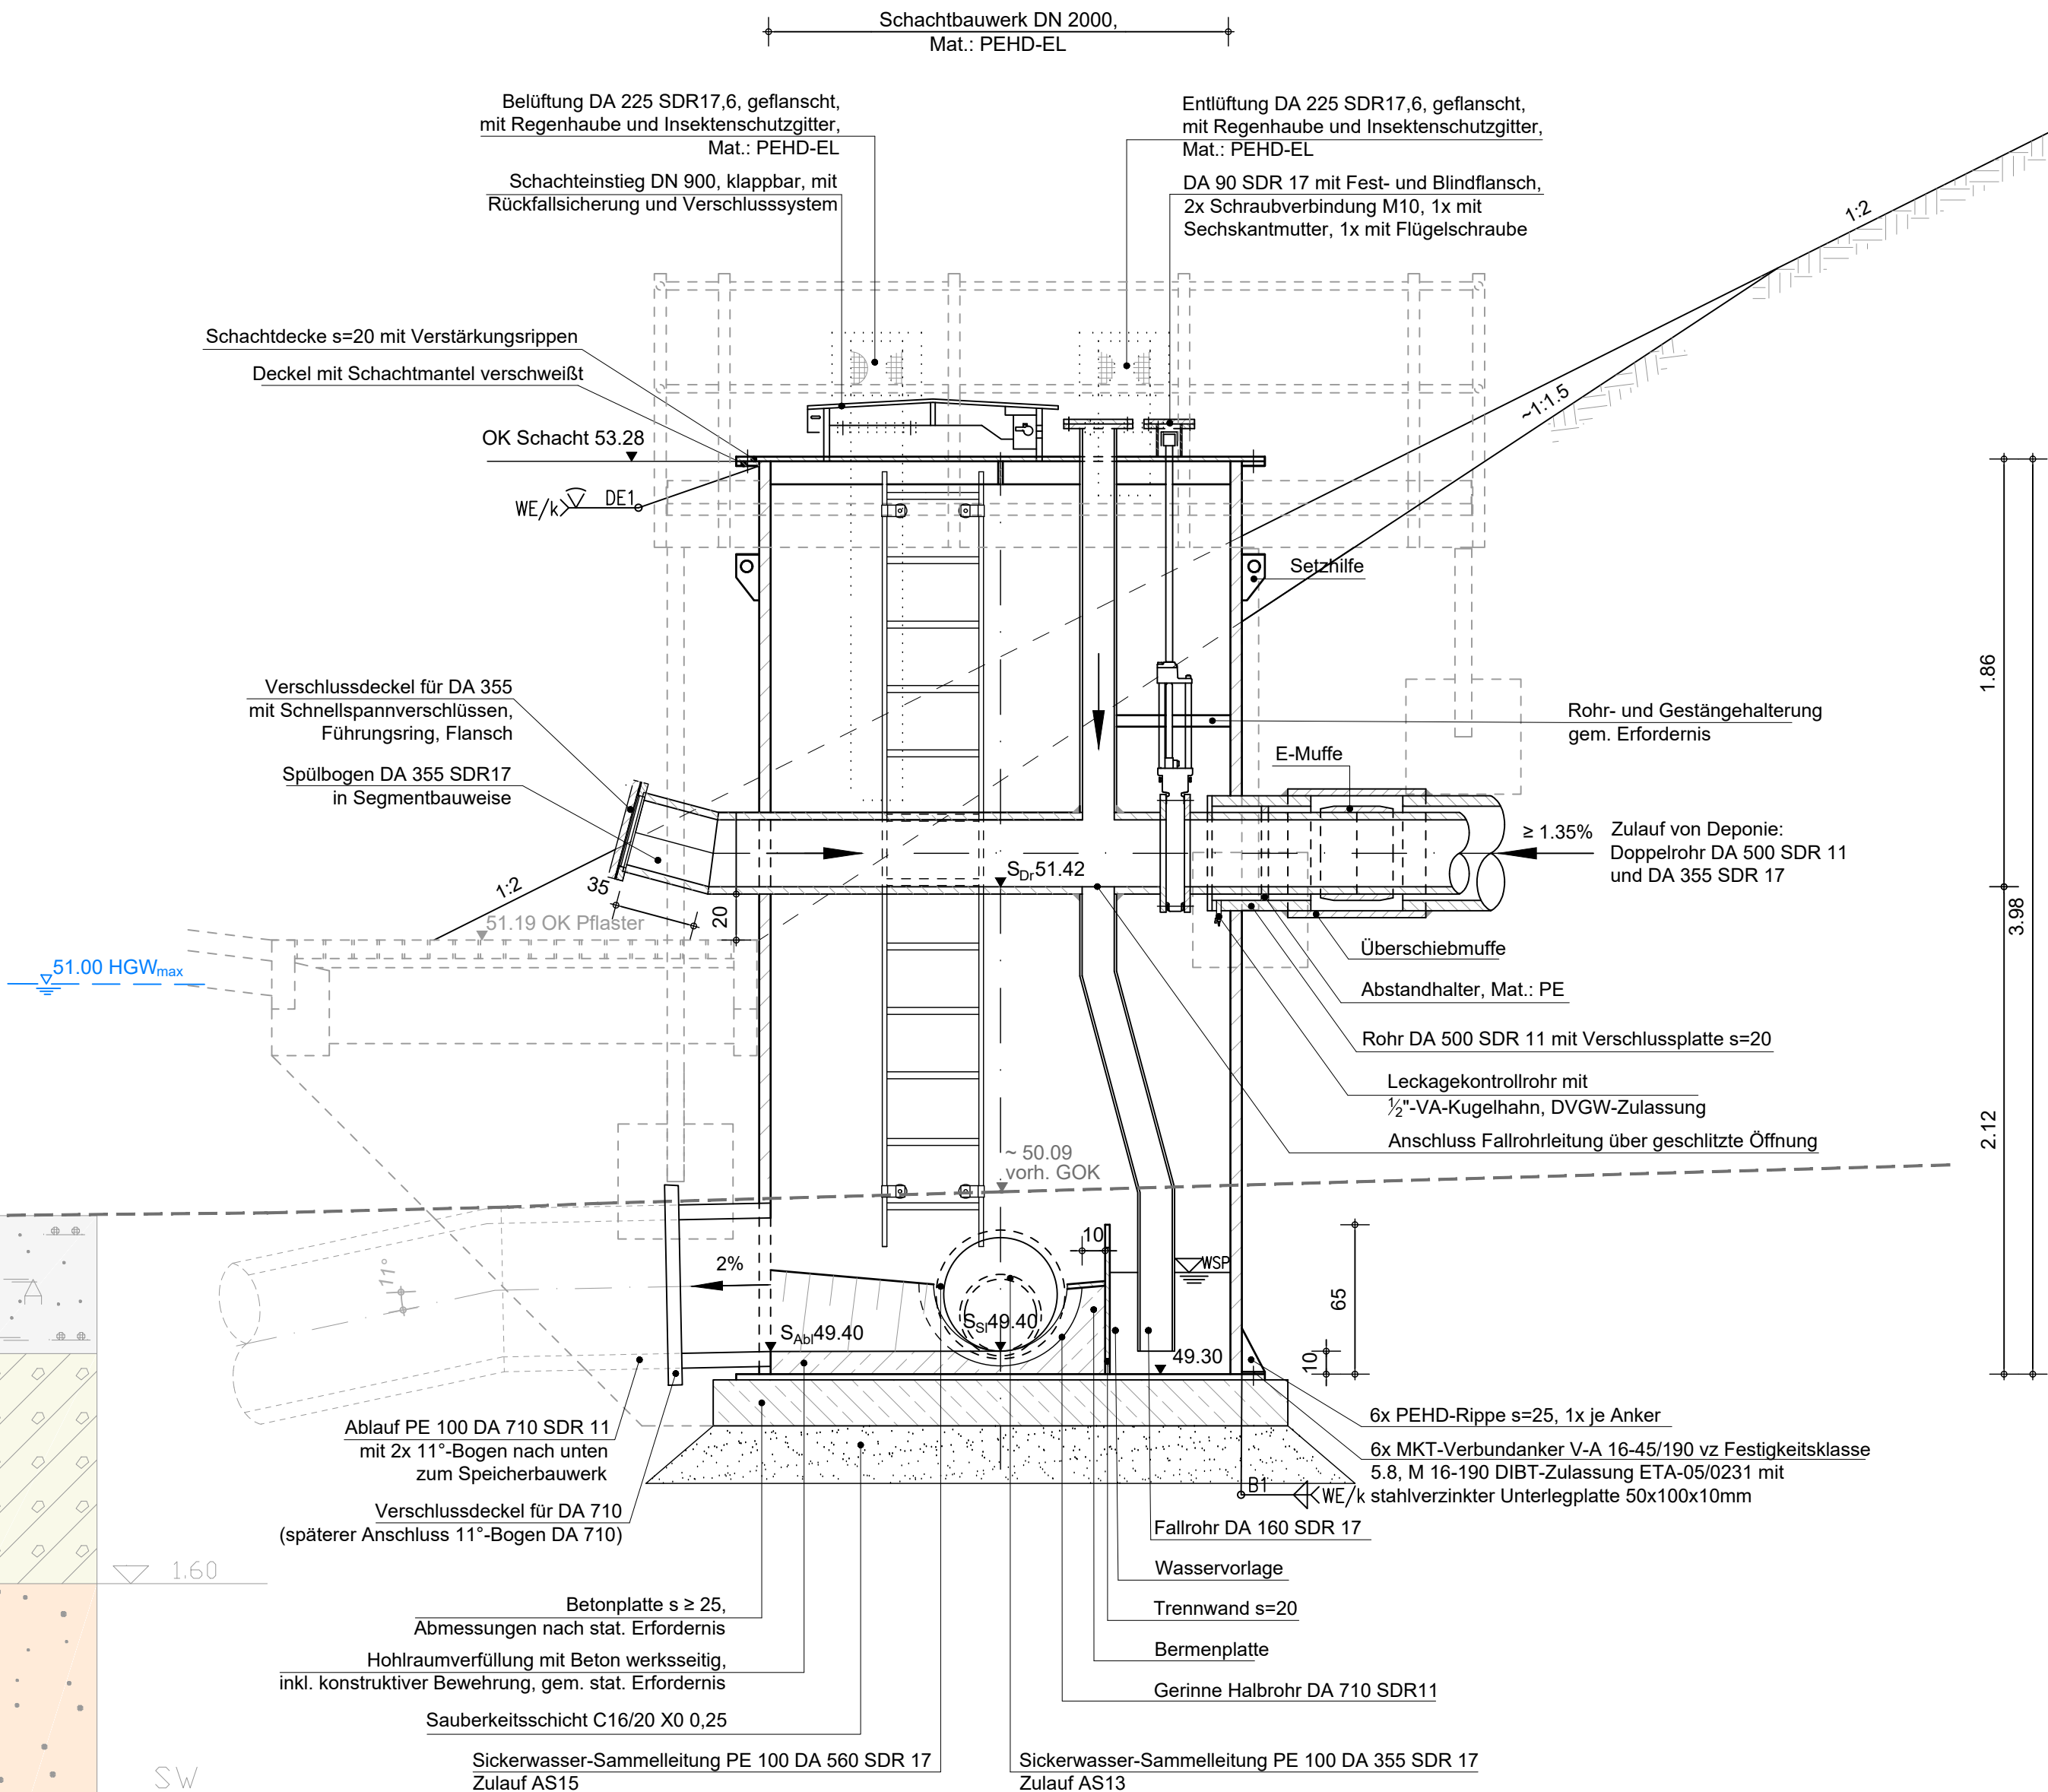

Grundriss AS14

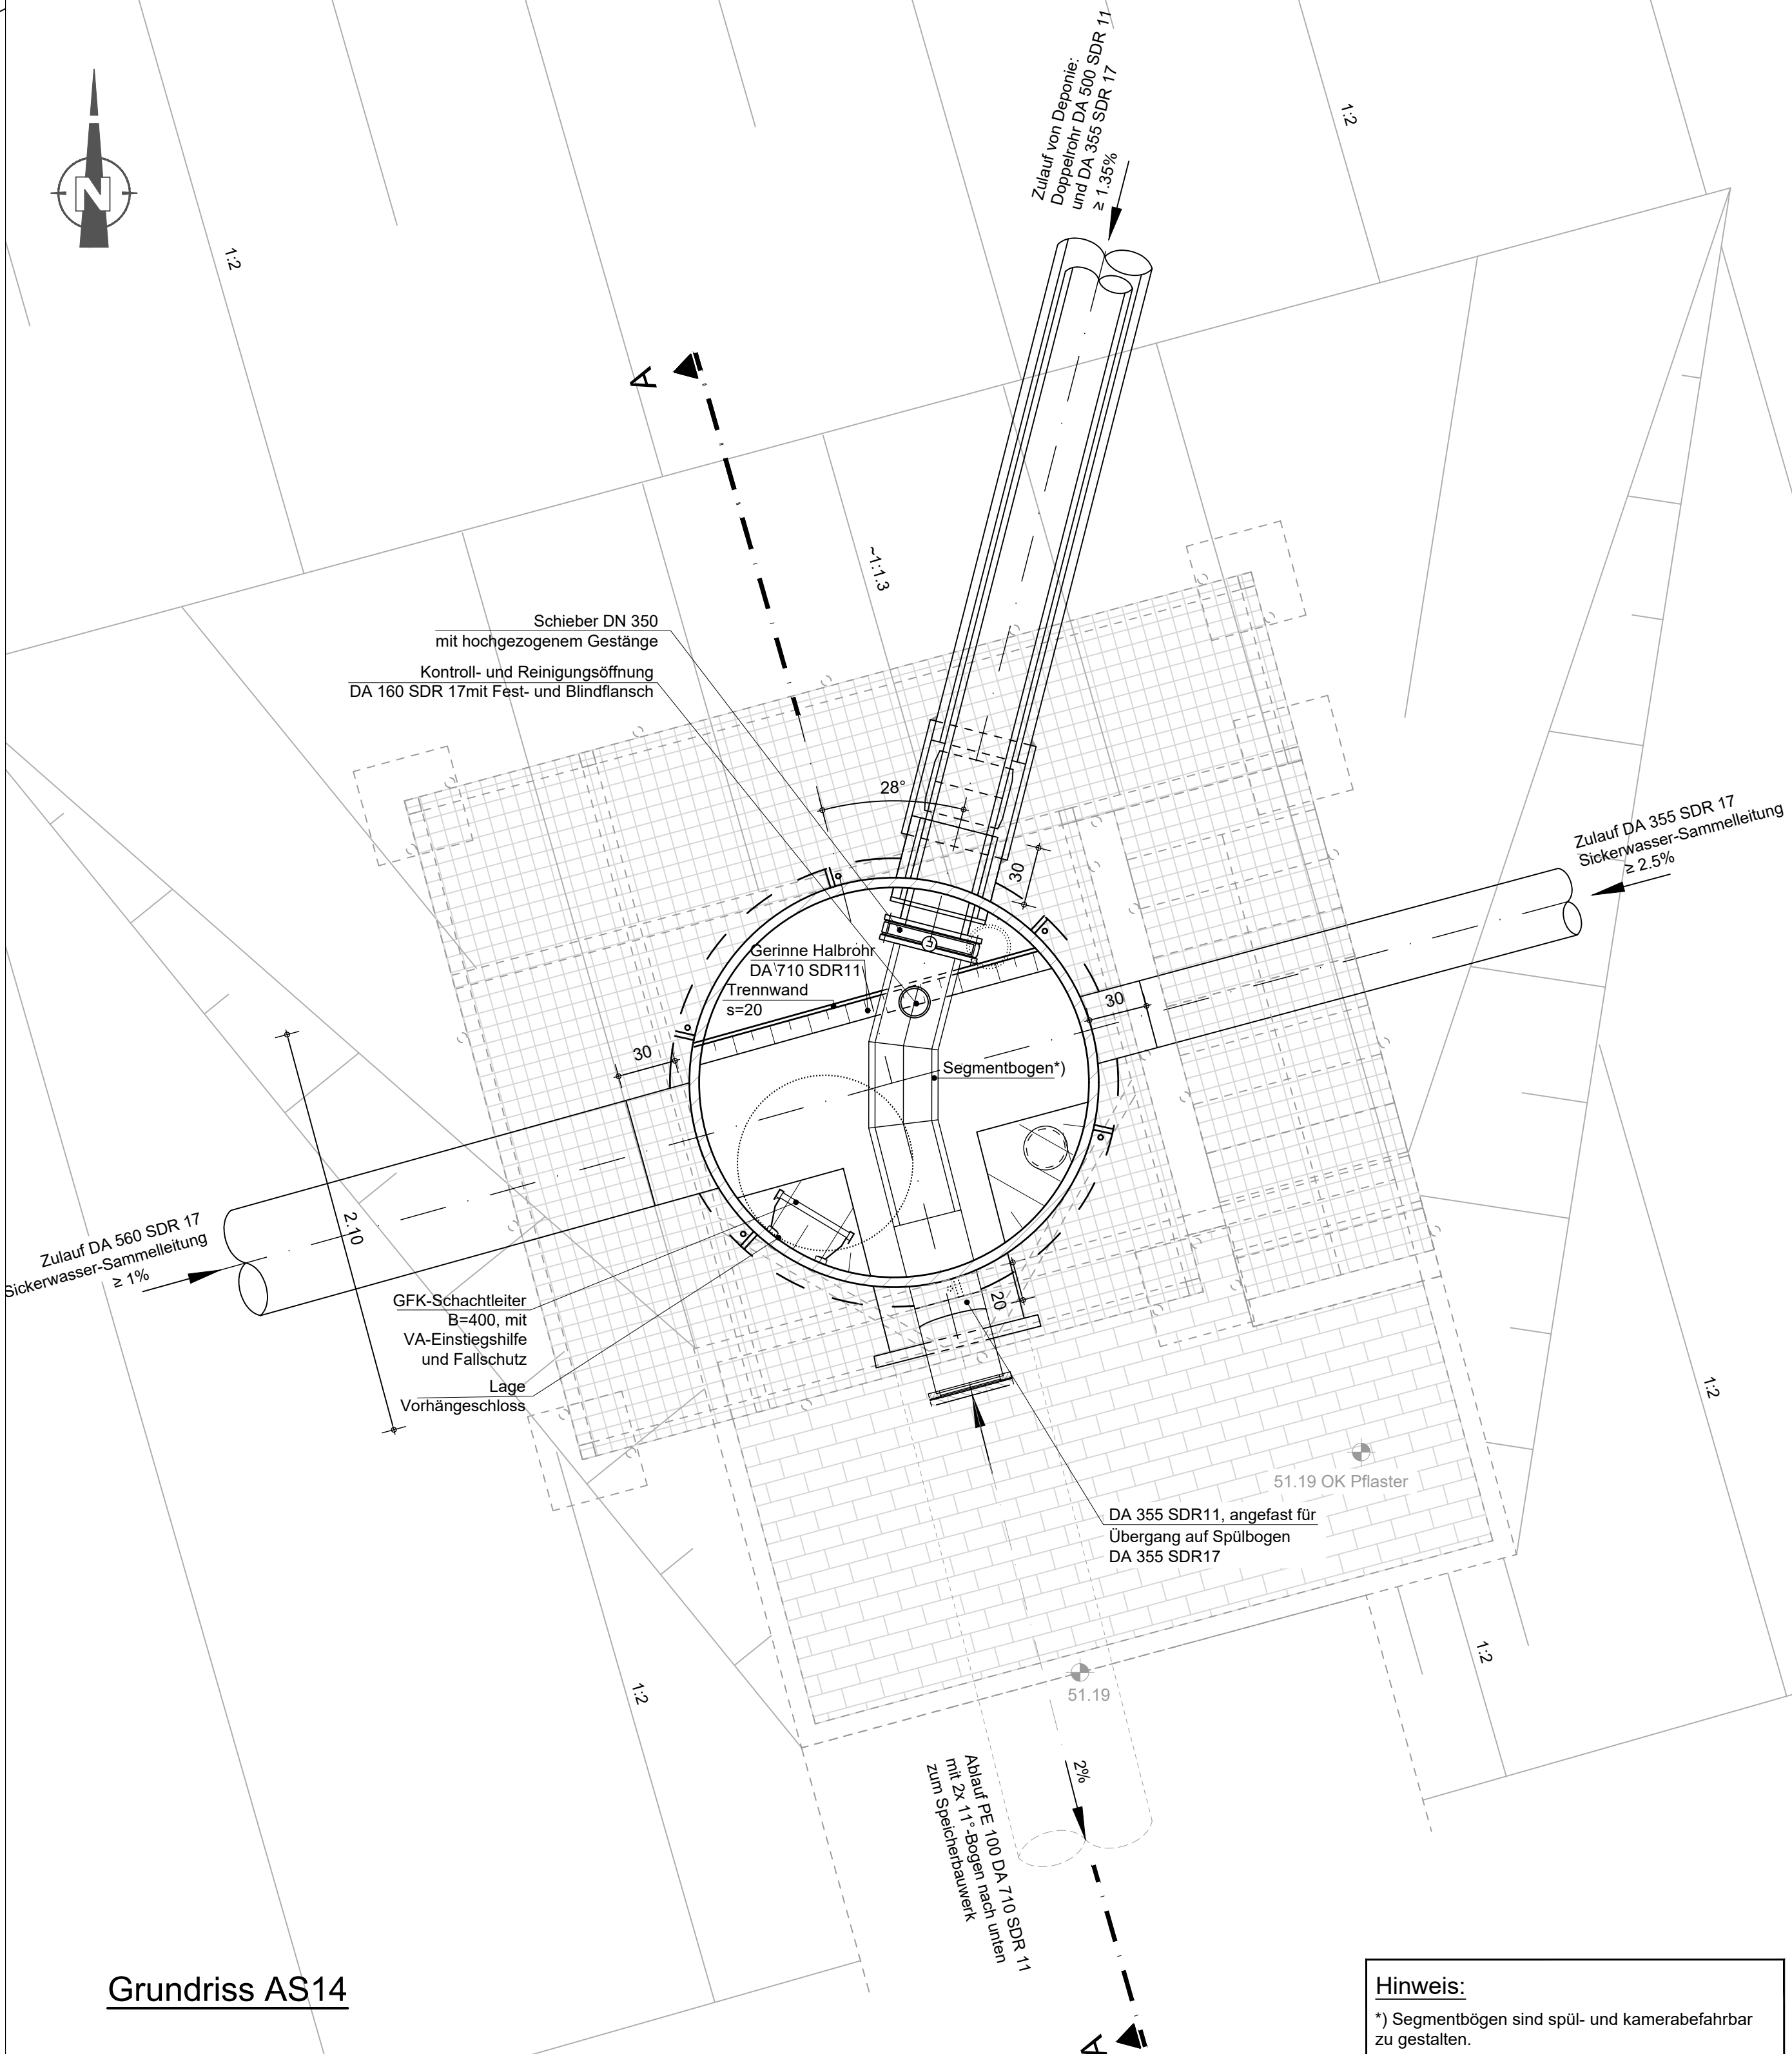

Hinweis Ausschreibung 3 (A 03):

Gitterrosttreppe und -podest sowie Geländeauffüllung, Pflasterung, Betonblockstufen sind im Rahmen der Ausschreibung 3 (A 03) herzustellen.

Hinweise:

- Datengrundlage sind vorliegende Bestandspläne des Zweckverbandes Abfallwirtschaft Region Hannover mit Stand Juni 2018, übermittelt mit E-Mail vom 17. Dezember 2021.
- Grundlagen der dargestellten Planungen stellen die Bestandsangaben und Ausführungspläne vorangegangener Baumaßnahmen dar. Dieses betrifft insbesondere die Dichtungsanschlüsse, den Leitungsbestand, Bauwerksabmessungen etc.
- Alle Maße sind nach Freilegen der Bauteile bauseits zu prüfen. Bei Abweichungen ist der Planverfasser umgehend zu informieren. Die Ausführungsplanung wird in diesem Fall in Abstimmung mit allen Projektbeteiligten fortgeschrieben.

Index	Änderung	gezeichnet	Freigabe: Datum - Name
00	Grundzeichnung		

Weitergabe und Vervielfältigung der Zeichnung, sowie Verwertung und Mitteilung ihres Inhalts ist ohne unsere ausdrückliche Genehmigung nicht gestattet!

AUSSCHREIBUNG

ZWECKVERBAND ABFALLWIRTSCHAFT REGION HANNOVER	Anlage	5.20
	Datum	04.11.2025

Basisabdichtung Ausbaufeld West, Deponie Kolenfeld Ausschreibung 1 (A 01) - Basisabdichtung	Projekt-Nr.	3939
	Datel	3939-BW Schacht AS

Bauwerkszeichnung Sickerwasser-Kontrollschacht AS14	Plan-Nr. - Index	AS-B02-00
	Maßstab 1:	25
	Details 1:	

	bearbeitet	
	gezeichnet	
	geprüft	

Hinweis:

*) Segmentbögen sind spül- und kamerabefahrbar zu gestalten.