



Schnitt A-A (Achse IA-IL)

M 1:50

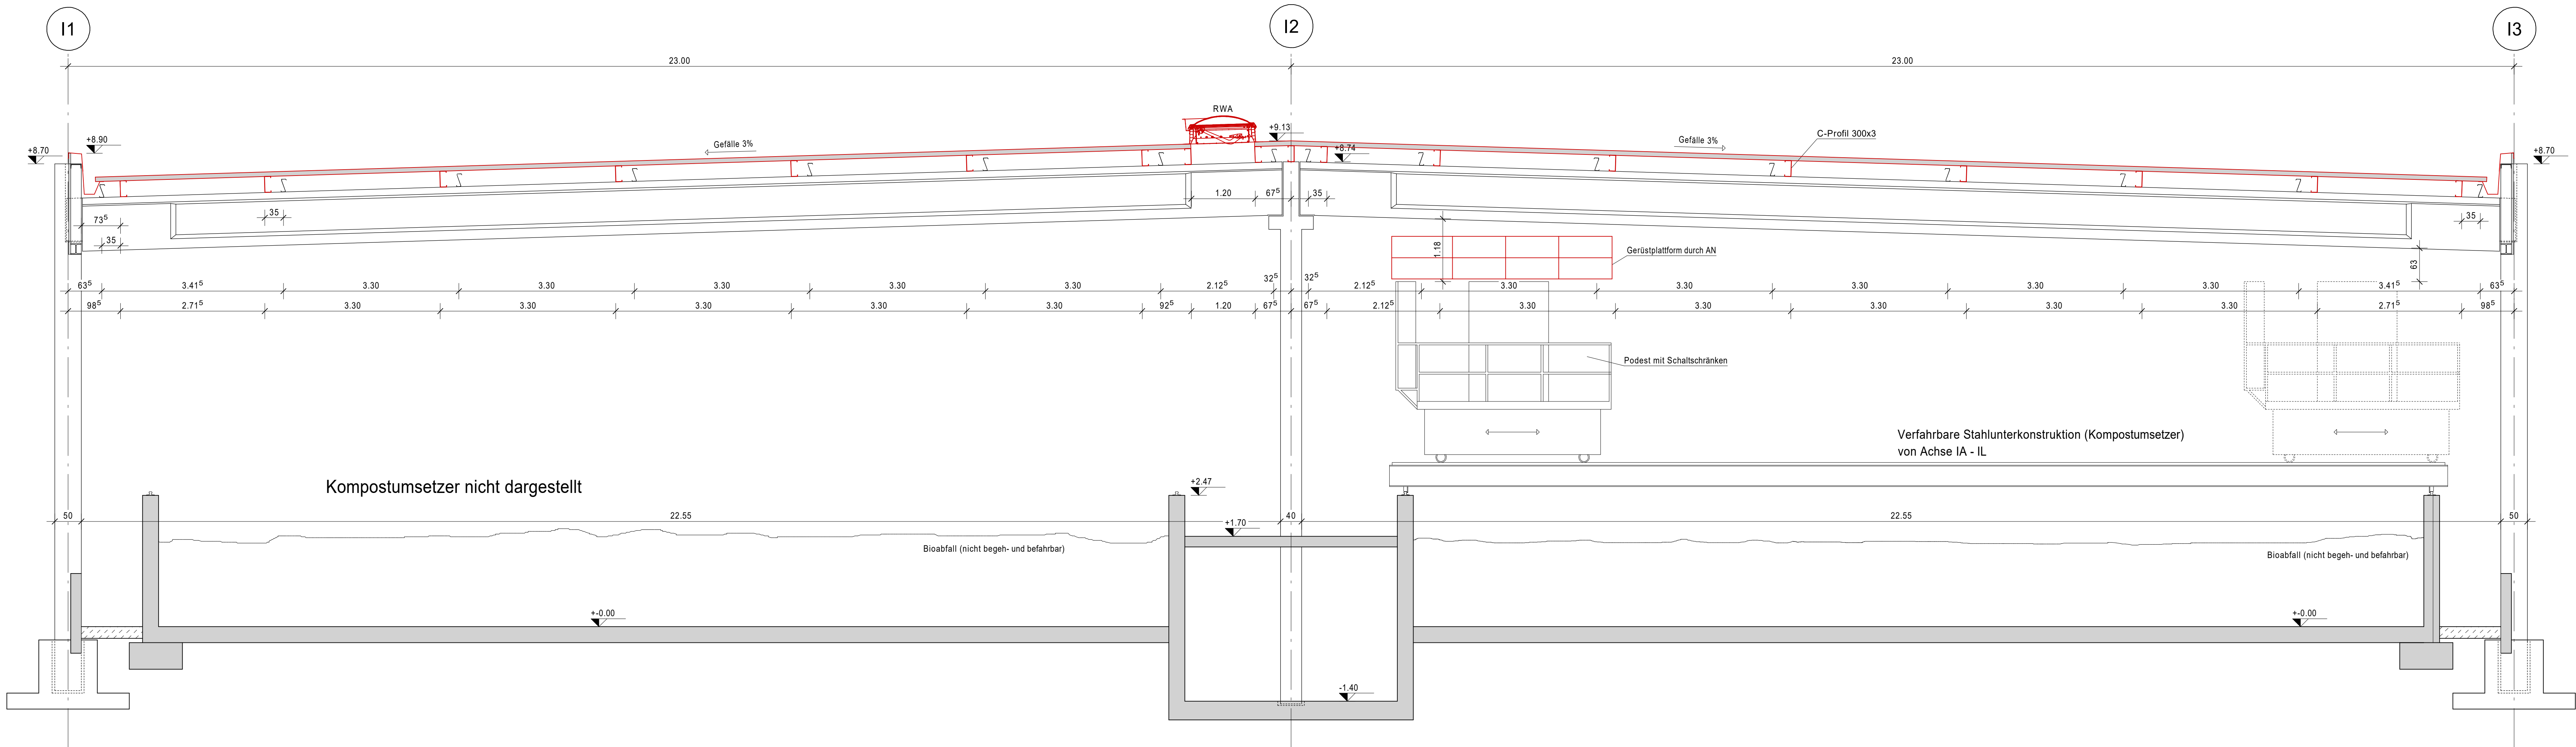

Schnitt B-B (Achse IA-AG)

M 1:50

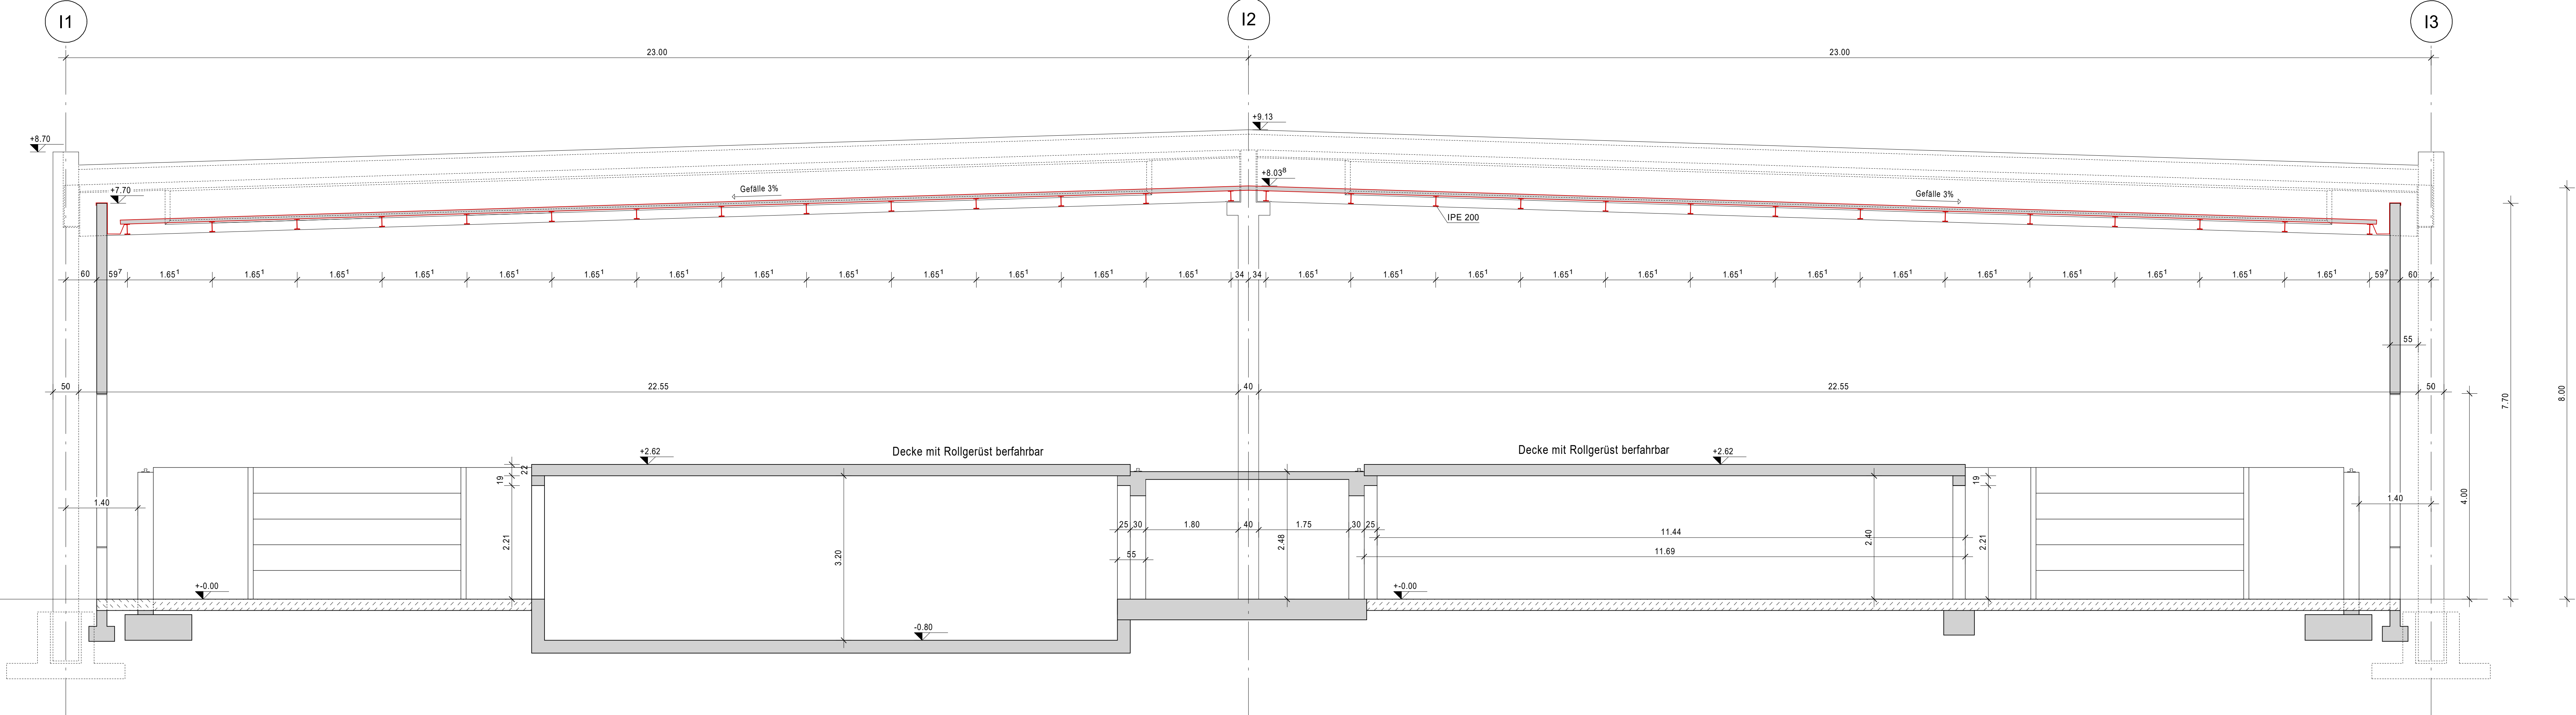

Alle Stahlbauteile sind verzinkt und beschichtet auszuführen.

Korrosionsschutzklasse C5 innen.

Alle Maße sind vom Unternehmenden eigenverantwortlich am Bau zu prüfen! Fertigung nach Aufmaß vor Ort. Unstimmigkeiten sind unverzüglich mit der Bauleitung abzustimmen. Dieser Plan ist nur in Verbindung mit der Statik und den Projektplänen der Fachingenieure gültig.

AUSFÜHRUNG

BAUVORHABEN

Dachsanierung Intensivrotte
Moorwaldweg 312
30659 Hannover

BAUHERR



AHA Zweckverband
Abfallwirtschaft Region Hannover
Moorwaldweg 312
30659 Hannover

PLANUNG

PLANINHALT

Schnitte Intensivrotte

MASSSTAB 1:50
BLATTGRÖSSE 1189 x 753

PLANNR.
A-03

HANNOVER 08.05.2025

