


Schnitt C-C Anlieferungshalle
M 1:50

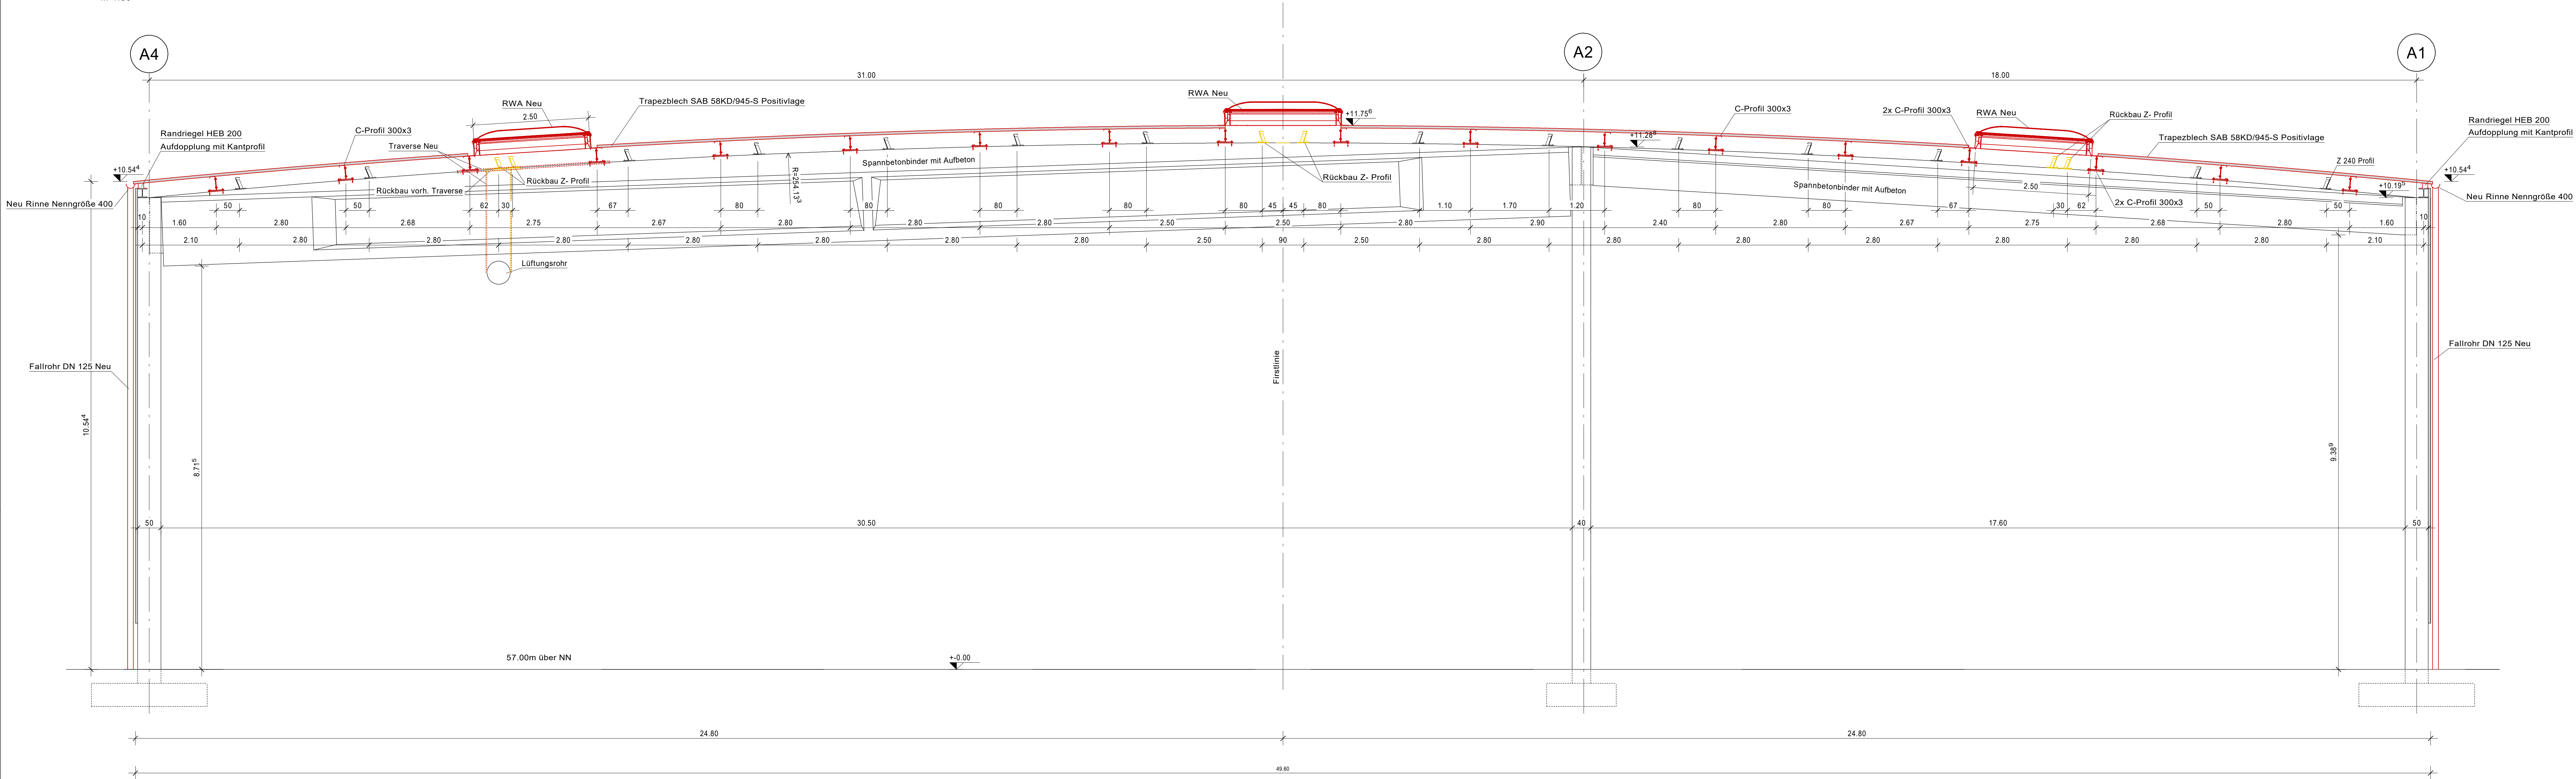

Alle Stahlbauteile sind verzinkt und beschichtet auszuführen.
Korrosionsschutzklasse C4 innen.

Alle Maße sind vom Unternehmenden eigenverantwortlich am Bau zu prüfen! Fertigung nach Aufmaß vor Ort! Unstimmigkeiten sind unverzüglich mit der Bauleitung abzustimmen. Dieser Plan ist nur in Verbindung mit der Statik und den Projektplänen der Fachingenieure gültig.

AUSFÜHRUNG

BAUVORHABEN

Dachsanierung Intensivrotte
Moorwaldweg 312
30659 Hannover

BAUHERR



AHA Zweckverband
Abfallwirtschaft Region Hannover
Moorwaldweg 312
30659 Hannover

PLANUNG

PLANNHALT

Schnitt
Anlieferungshalle

PLANNR.

A-04

MASSSTAB 1:50
BLATTGRÖSSE 1250 x 400

HANNOVER 07.05.2028

