


Schnitt D-D Anlieferungshalle

M. 1:50 Ansicht der zu sanierenden Wand in Achse AG

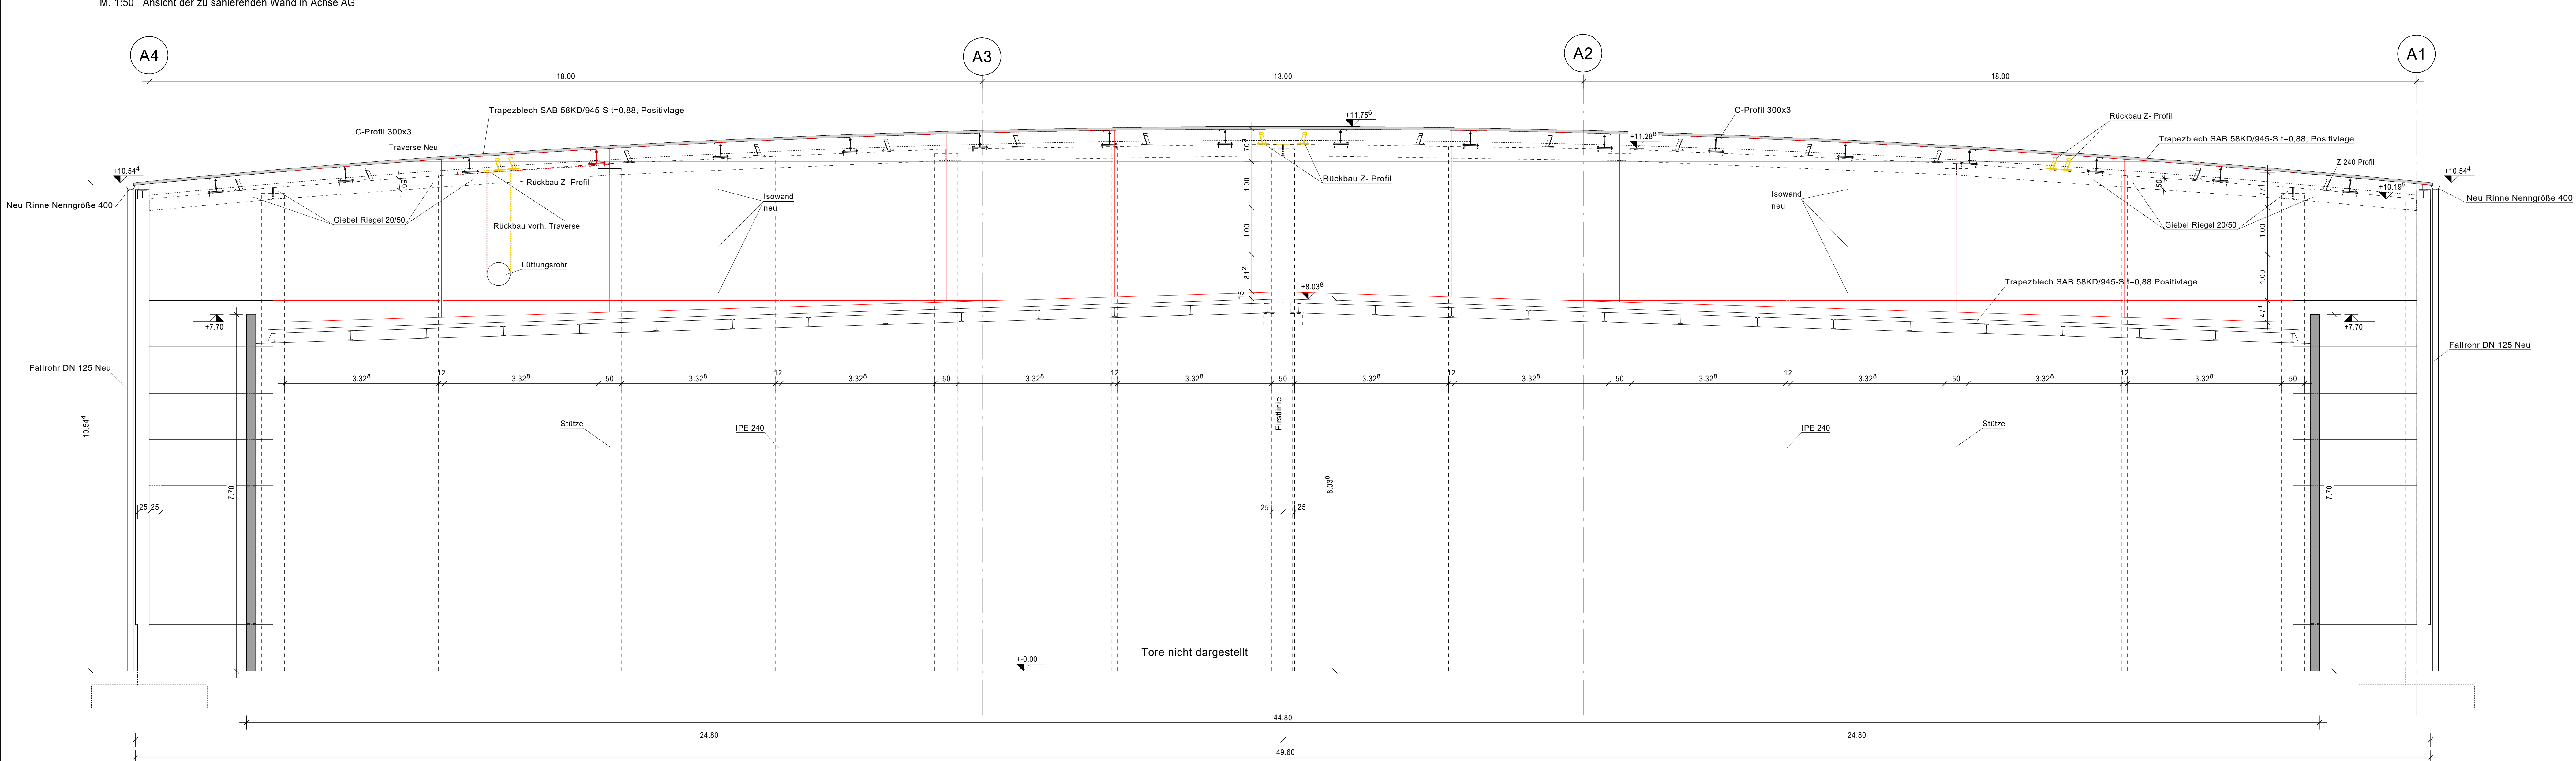

Alle Maße sind vom Unternehmenden
eigenverantwortlich am Bau zu prüfen!
Fertigung nach Aufmaß vor Ort!
Unstimmigkeiten sind unverzüglich mit
der Bauleitung abzustimmen.
Dieser Plan ist nur in Verbindung mit
der Statik und den Projektplänen der
Fachingenieure gültig.

AUSFÜHRUNG

BAUVORHABEN

Dachsanierung Intensivrotte
Moorwaldweg 312
30659 Hannover

BAUHERR



AHA Zweckverband
Abfallwirtschaft Region Hannover
Moorwaldweg 312
30659 Hannover

PLANUNG

PLANNHALT

Schnitt D-D
Anlieferungshalle

PLANNR.

A-07

MASSSTAB 1:50
BLATTGRÖSSE 1250 x 400

HANNOVER 07.05.2028

