
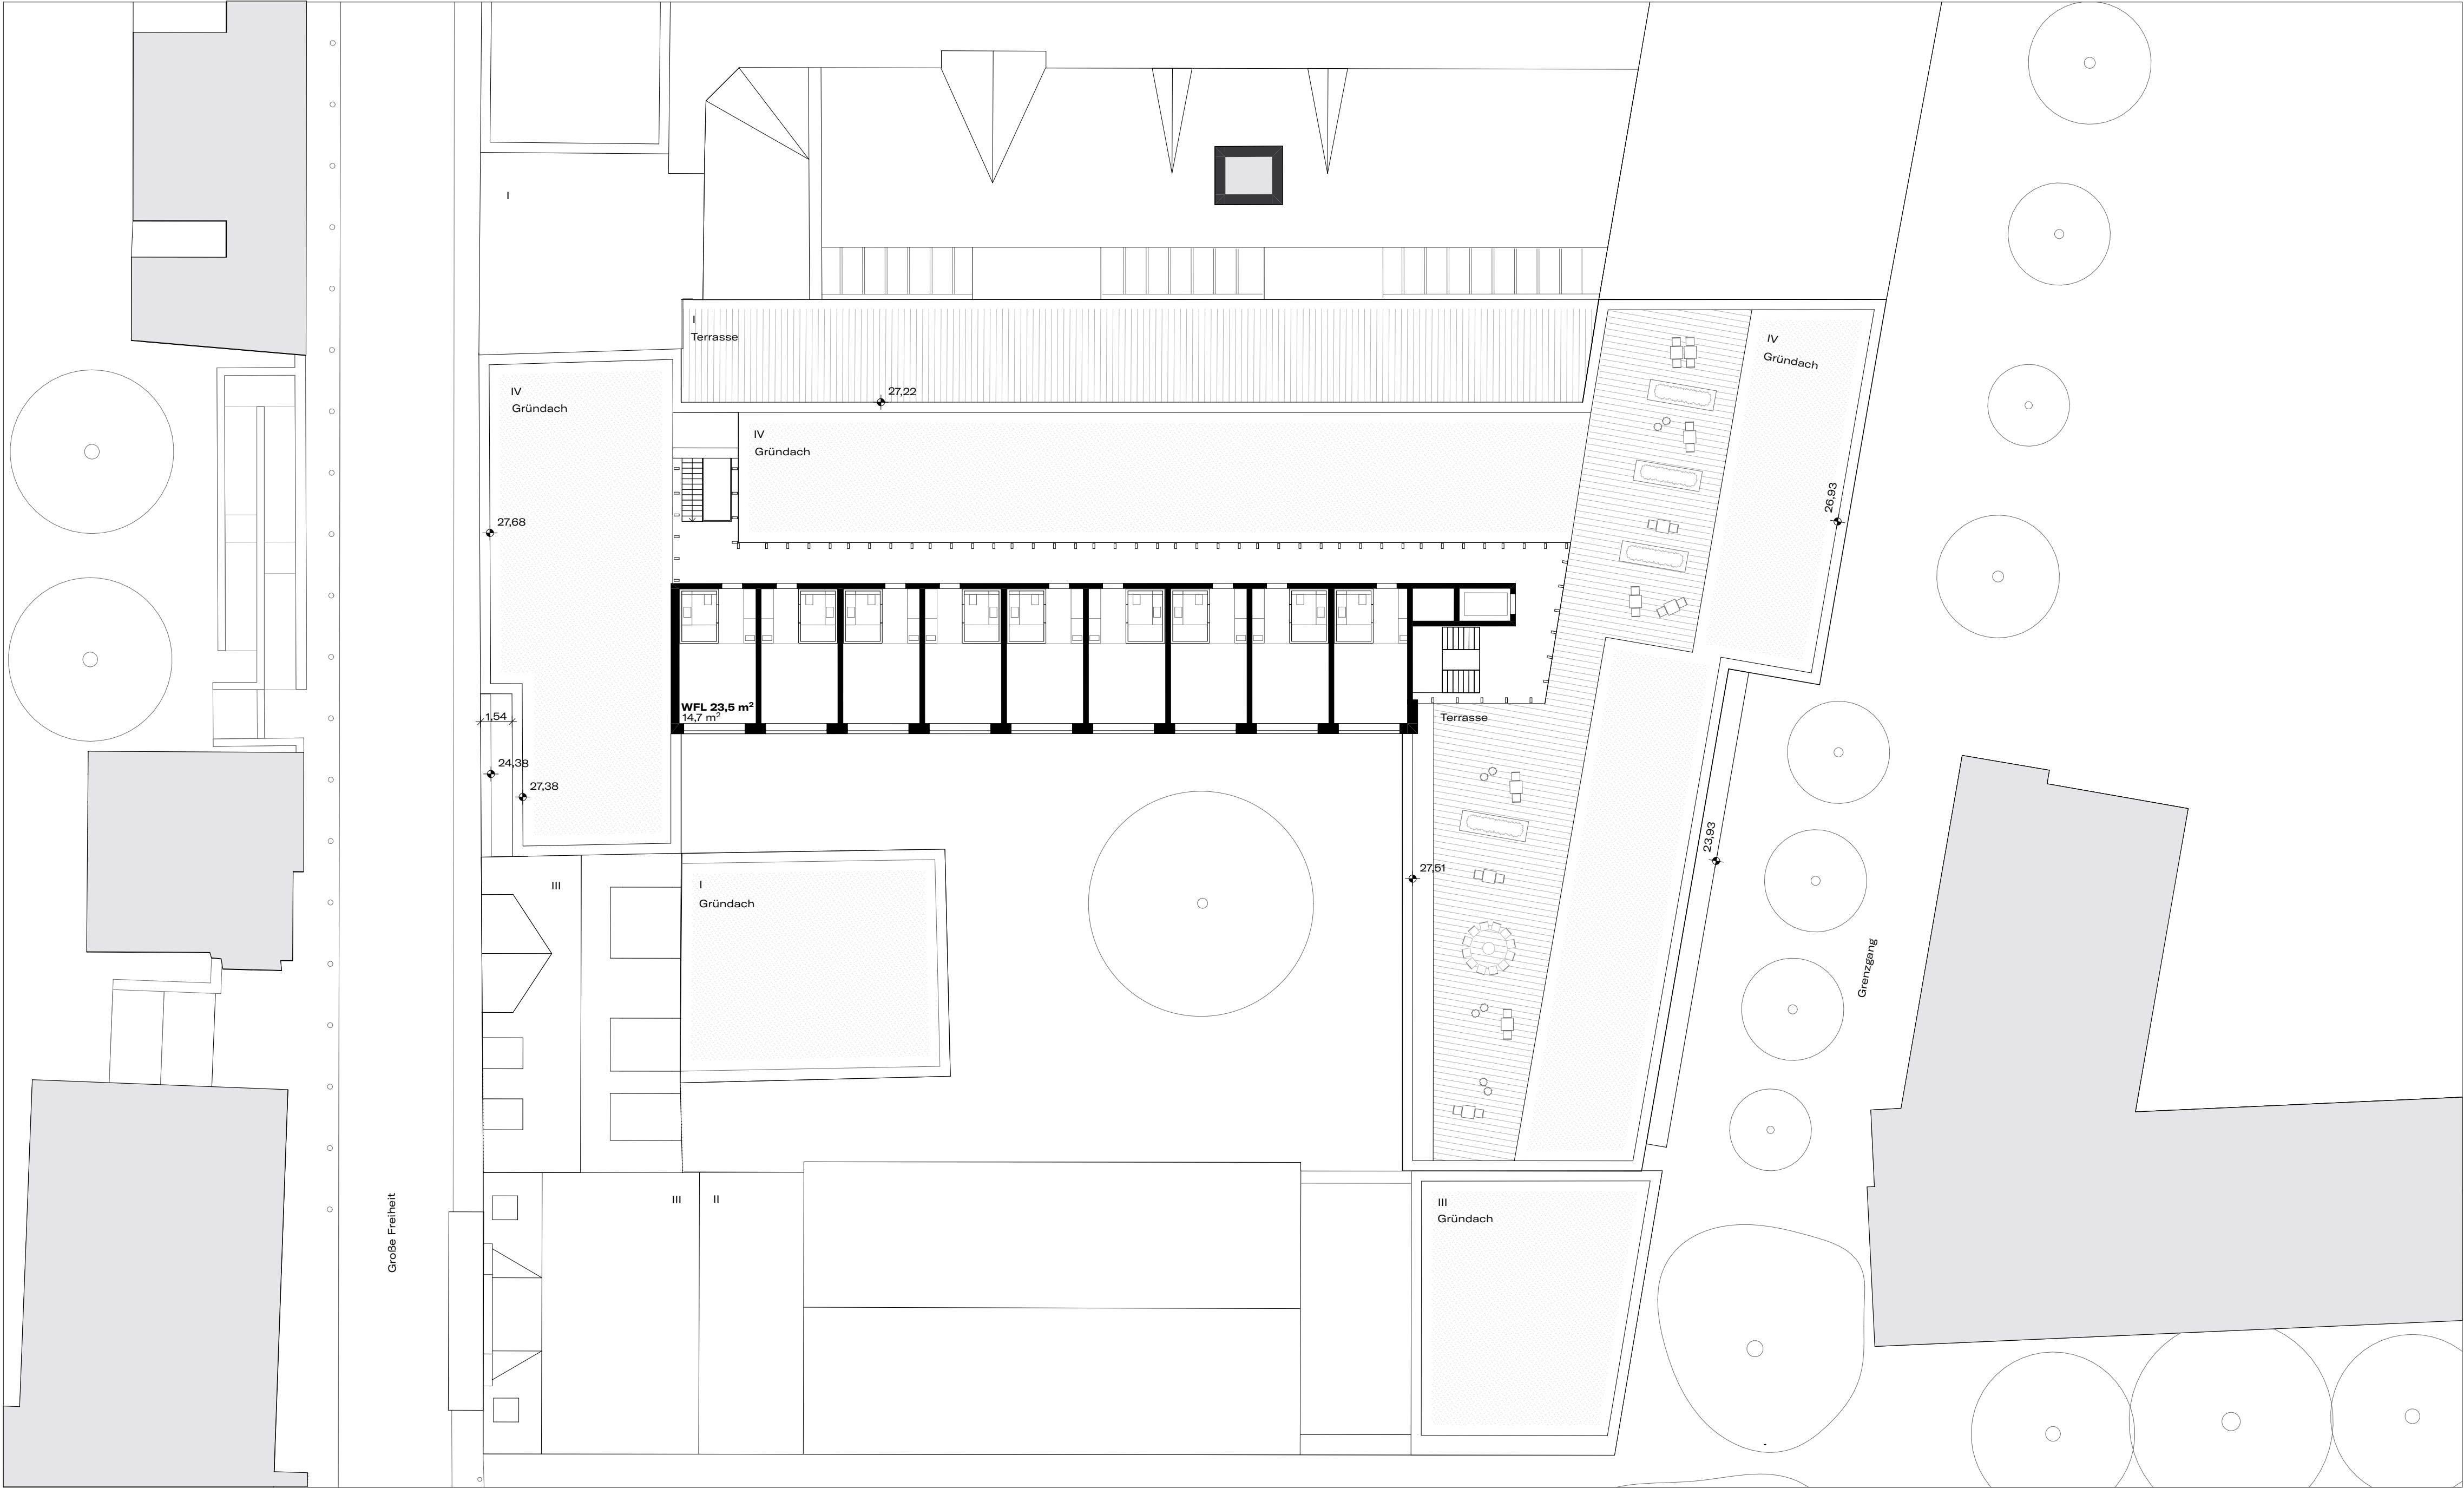


B
99

WSW

PROJEKTPHASE
Bauvoranfrage

PLANINHALT
Staffelgeschoss

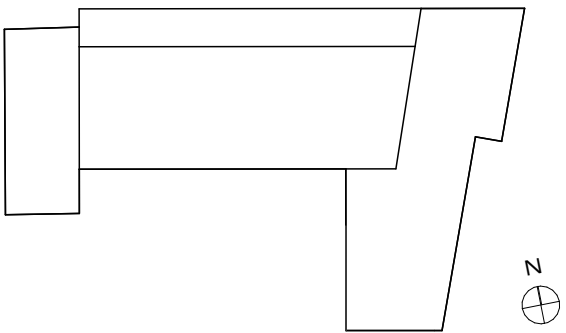

HÖHENLAGE
±0.00 = +13,97m üNNH

BAUVORHABEN	BAUHERR	ARCHITEKT
WSW Auszubildendenwohnheim Stadtwirtschaft Große Freiheit 68 22767 Hamburg St.Pauli	HSG Hanseatische Siedlungs- Gesellschaft mbH Burchardstraße 21 20096 Hamburg	B99 Architekten BDA Sven Hilde und Laura Jehnke Partnerschaftsgesellschaft mbB Große Elbstraße 279 22767 Hamburg

PLANNUMMER	PLANGROSSE	MASSSTAB	INDEX-DATUM	INDEX
WSW_GR_4.OG	DIN A1	1:200	13.08.26	A