

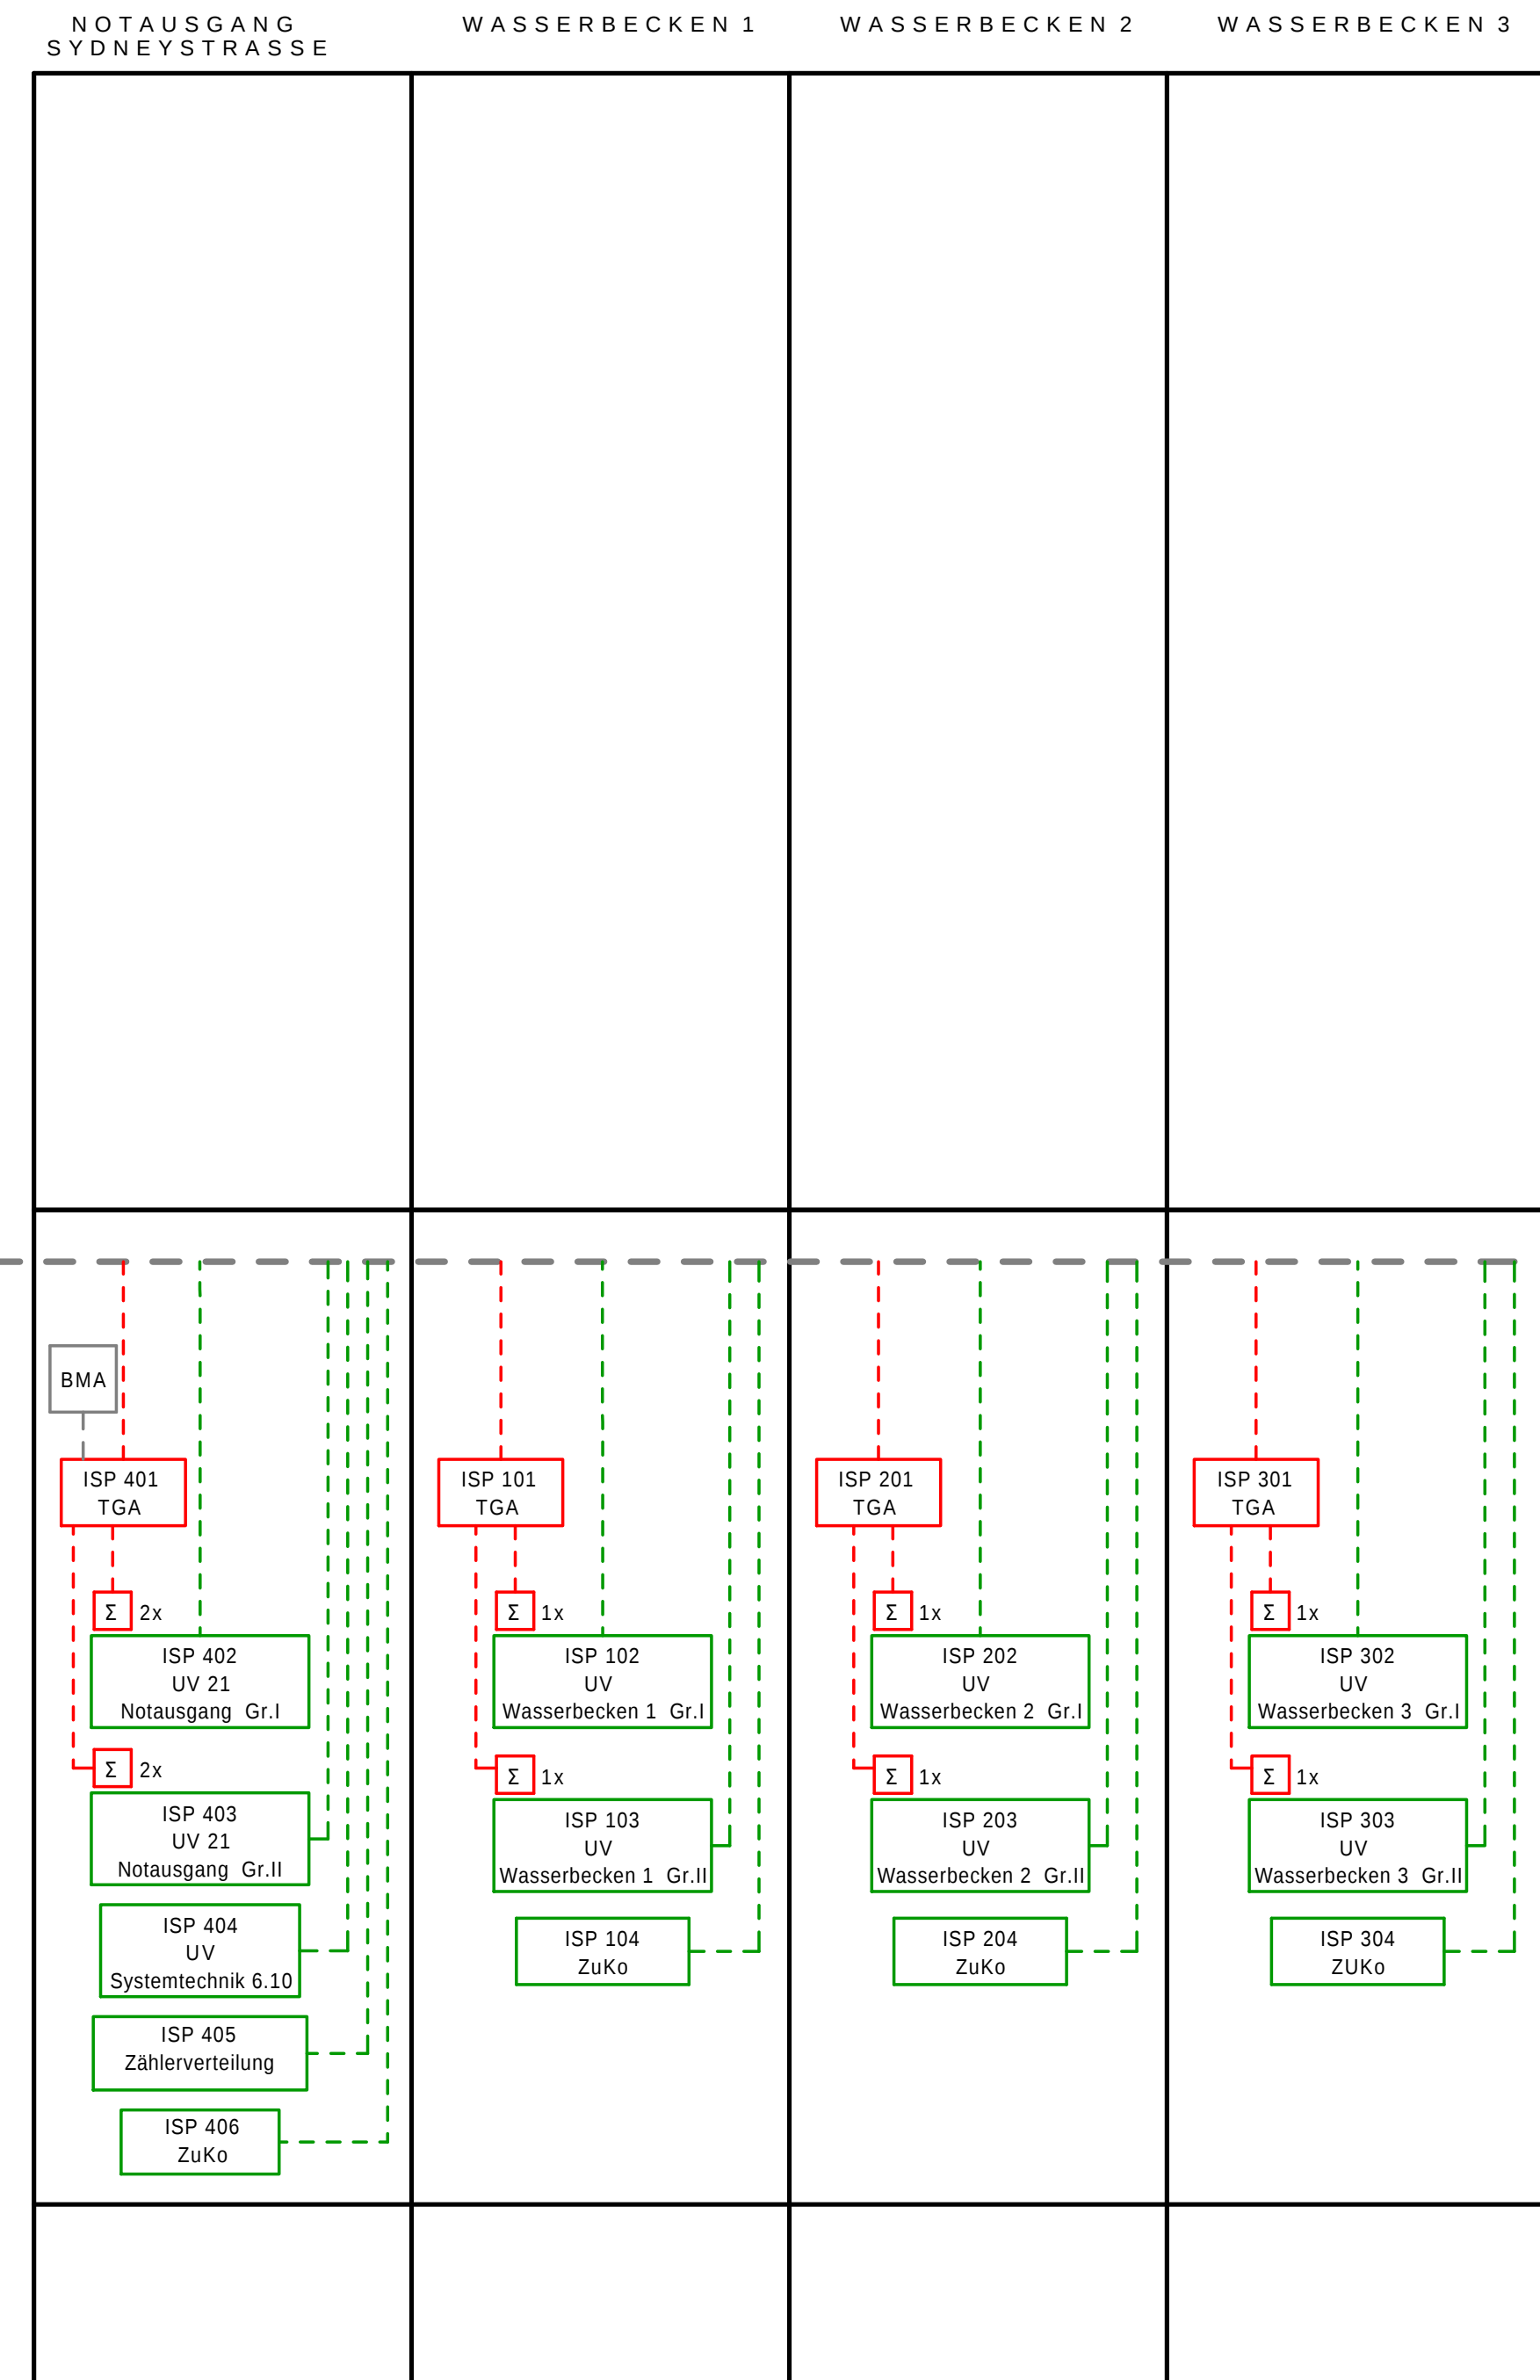
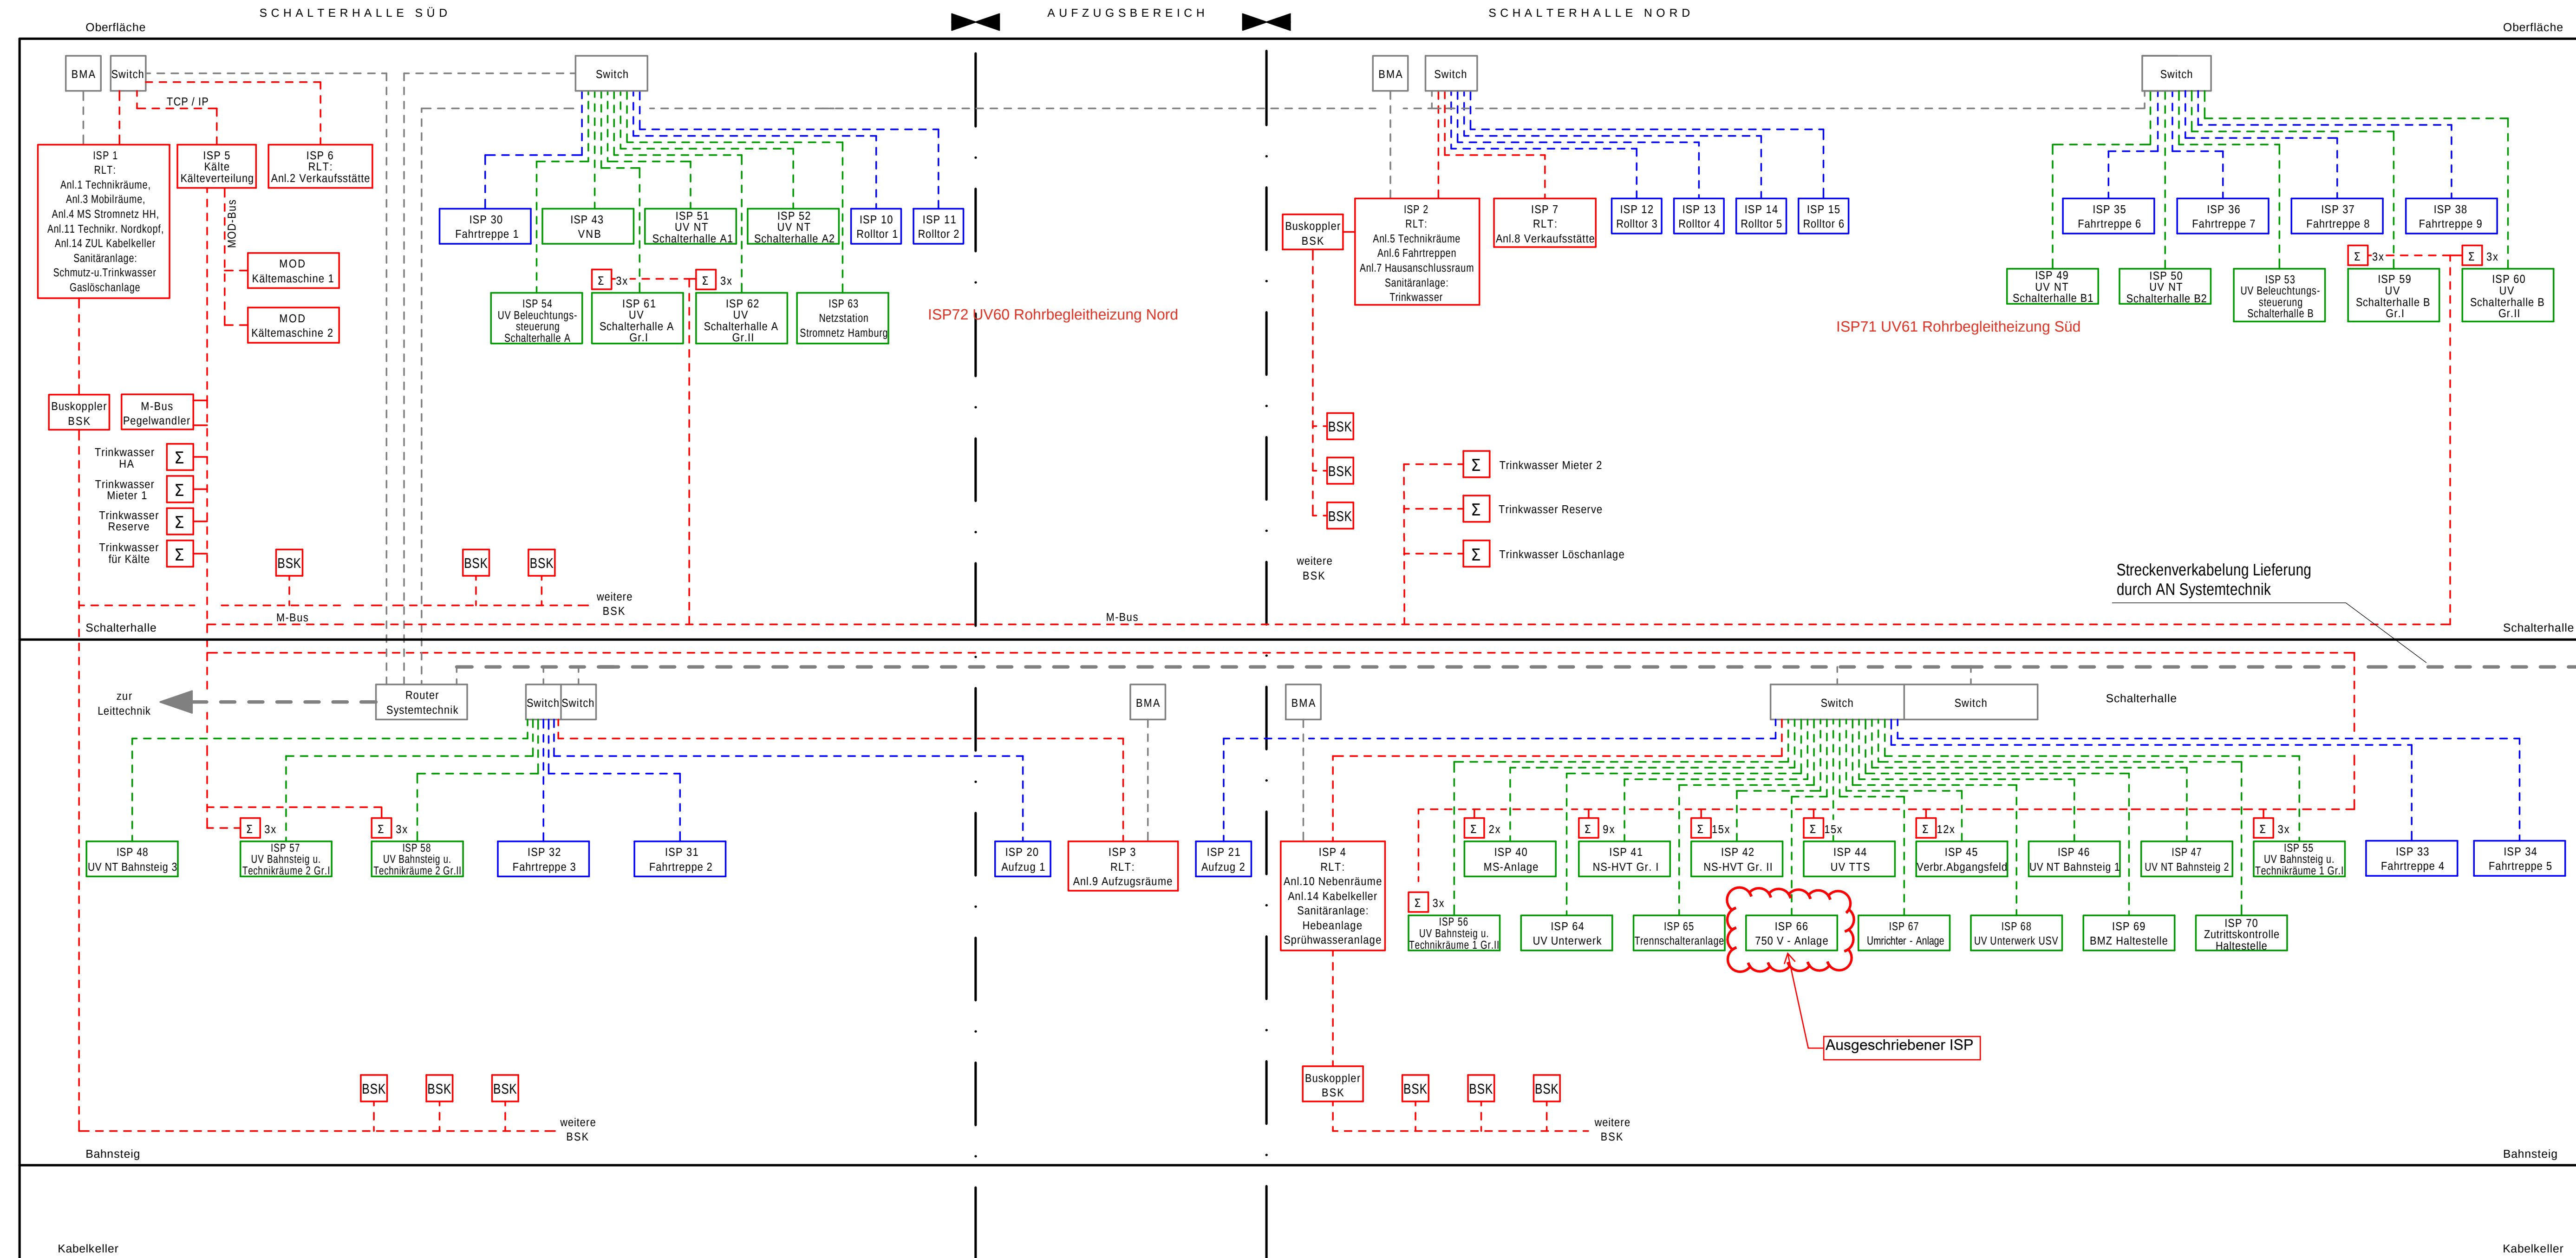
 


 

Zeichnungsverfasser:  IWP Beratende Ingenieure VBI Schaller • Wörner • Partner • Partnerschaft mbB Partnership TO • 35237 Dinslaken Tel: 04121/26230-0 • Fax: 04121/26230-33 www.iwp-ingenieure.de Generalplaner:  ZPP INGENIEURE AG A SOCIÉTÉ COMMAN Notendruck Hamburg • Tel.: +49 40 204 70 31-0 Septemberstr. 4 • Fax: +49 40 204 70 31-100 20085 Hamburg • info@zpp.de • www.zpp.de	<table border="1"> <thead> <tr> <th data-bbox="3974 44 4058 50">Name</th><th data-bbox="4058 44 4118 50">Datum</th></tr> </thead> <tbody> <tr> <td data-bbox="3974 50 4058 54">bearb. K. Viehmann</td><td data-bbox="4058 50 4118 54">27.06.2024</td></tr> <tr> <td data-bbox="3974 54 4058 59">gez. C. Tieck</td><td data-bbox="4058 54 4118 59">27.06.2024</td></tr> <tr> <td data-bbox="3974 59 4058 65">gepr. D. Schaller</td><td data-bbox="4058 59 4118 65">27.06.2024</td></tr> <tr> <td data-bbox="3974 65 4058 69">Maßstab: -J-</td><td data-bbox="4058 65 4118 69">Blattgröße: 1189x420mm</td></tr> </tbody> </table>	Name	Datum	bearb. K. Viehmann	27.06.2024	gez. C. Tieck	27.06.2024	gepr. D. Schaller	27.06.2024	Maßstab: -J-	Blattgröße: 1189x420mm
Name	Datum										
bearb. K. Viehmann	27.06.2024										
gez. C. Tieck	27.06.2024										
gepr. D. Schaller	27.06.2024										
Maßstab: -J-	Blattgröße: 1189x420mm										

LEGENDE MSR-TECHNIK

	Netzwerk Haltestelle		3x	Zähler / Anzahl x
	Switch (Datenverteiler) (Lieferung durch Gewerk Systemtechnik)			
	Brandmeldeanlage			ISP in separatem Gewerkeschaltschrank
	ISP im Gewerk integriert			ISP im Elektro- Schaltschrank integriert

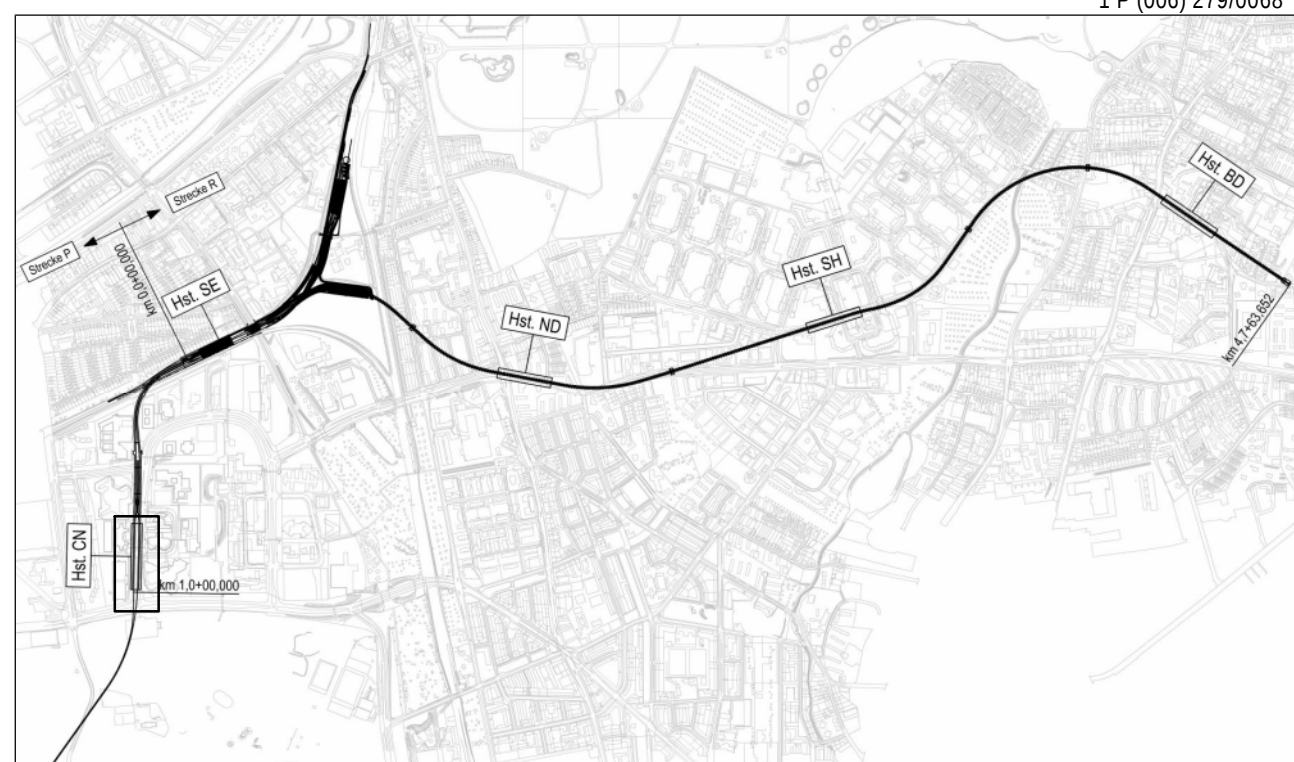

Ausführung U5		Geprüft	Datum:
Freigabe			
Ungültig			