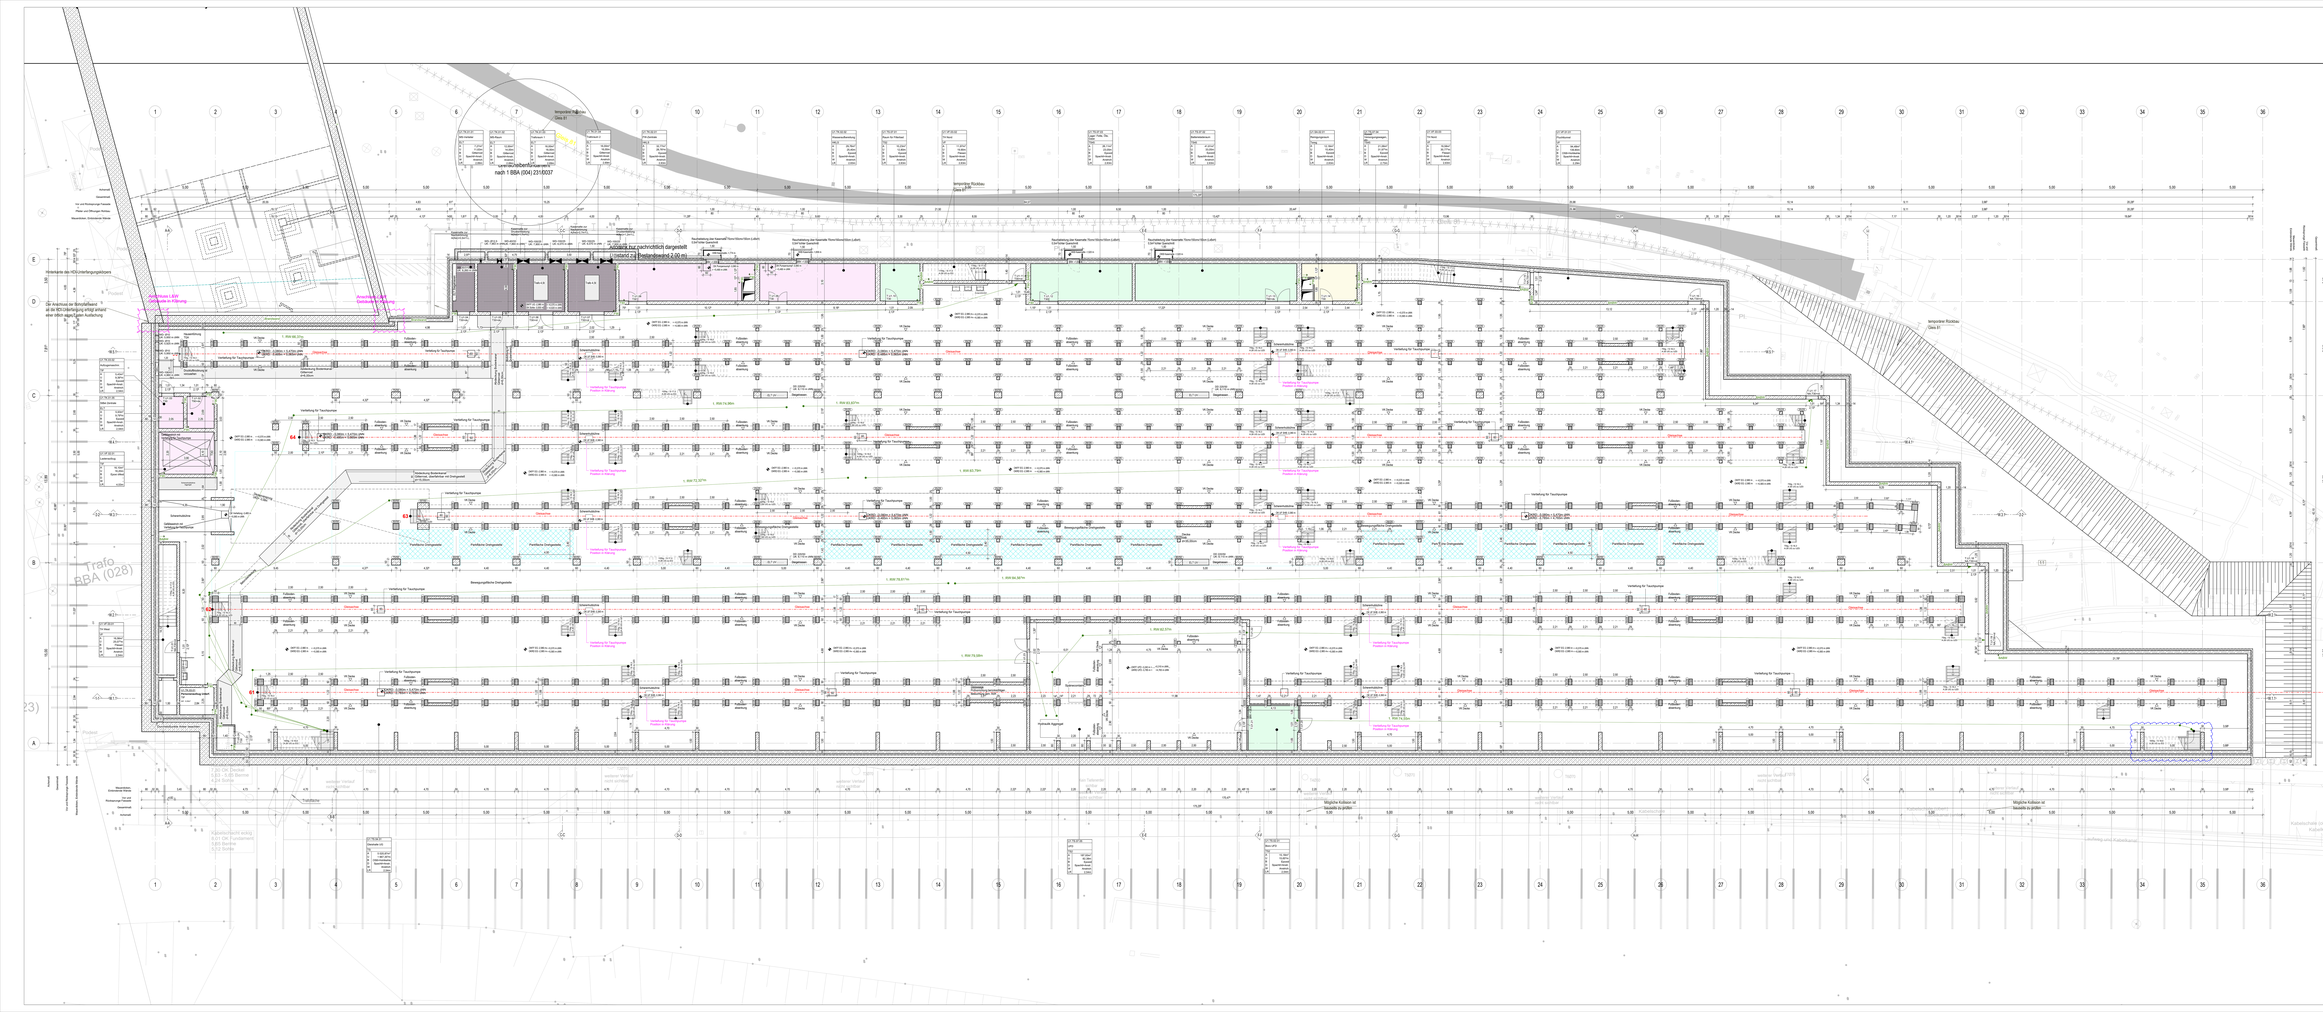
nach 1 BBA (004) 231/0037
Anbindung nur nachrichtlich dargestellt
Abstand zur Bestandswand 2,00 m)
Hinweise des KDL/Unterlagsgebäudes
Die Anschlüsse der Brandfallwand
an die RDI-Überfahrung erfolgt anhand
einer offen liegenden Aufführung
Zeichnung LEAV
Anschlüsse an Überfahrung
Anschlüsse an Überfahrung
Trafo
BBA (028)
Trafo
BBA (028)
Kabelschacht (oben)
Kabelkanal (unten)
Kabelschacht (oben)
Kabelkanal (unten)
