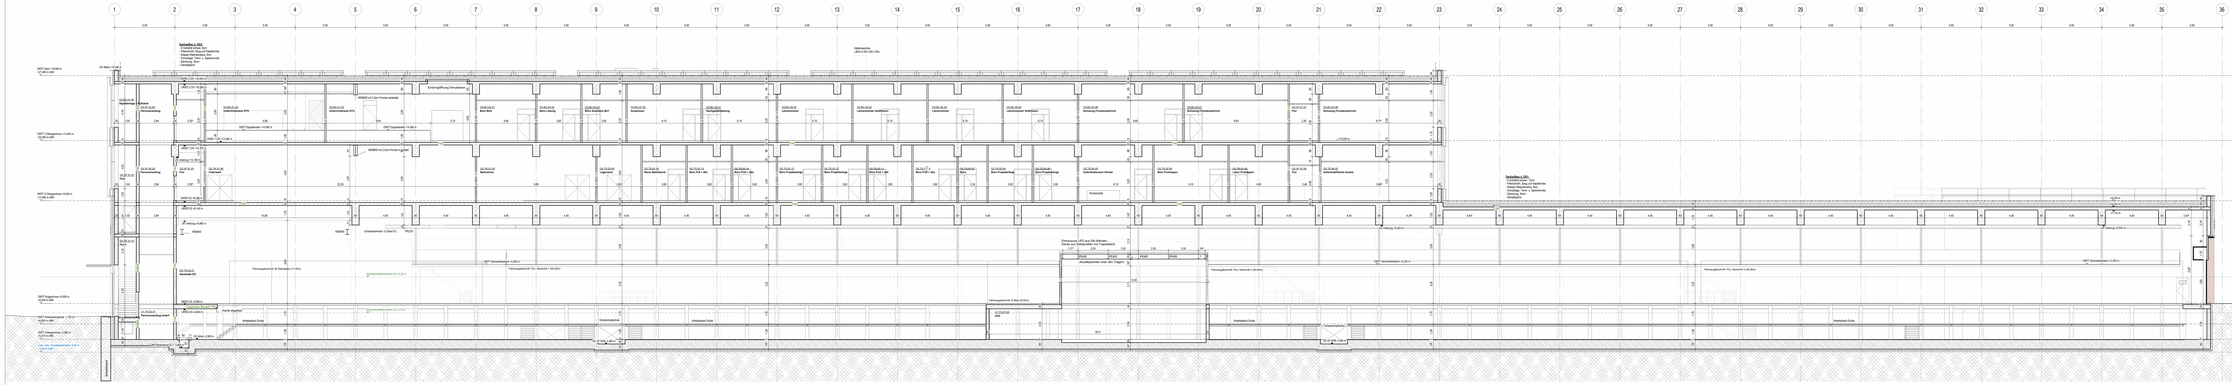

Schnitt 1-1, Schnitt durch Gleis 61 inkl. UFD, Unterwerk und Bahnstromraum, Simulatorenräume -

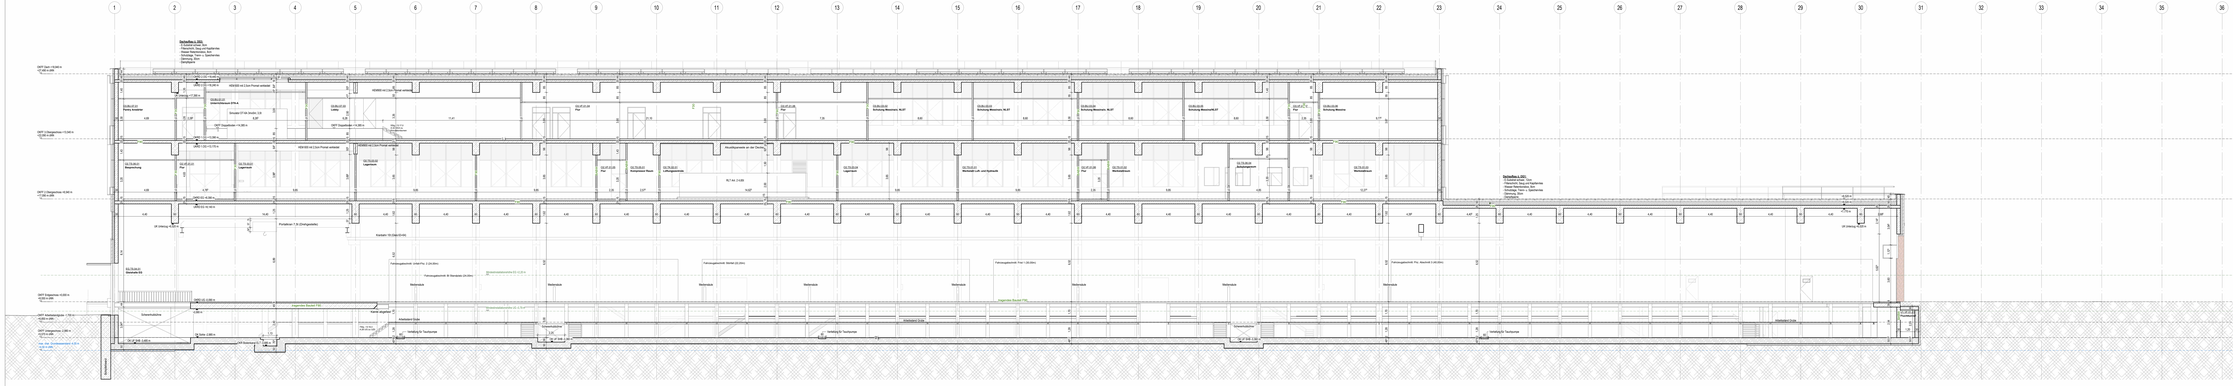

Schnitt 2-2, Schnitt durch Gleis 63 inkl. Scherenhubbühne -

LEGENDE:

Alle Maße sind auf der Baustelle zu prüfen. Abweichungen von Planangaben sind der Bauleitung unverzüglich mitzuteilen. Maßgebend für die Ausführung sind die Angaben in den Plänen. Die Angaben in den Plänen entsprechen der DIN 18 202 (vertikale Toleranzen) und der DIN 18 201 (Geometrische Toleranzen). Angaben zu Lichtmaßen gehen der DIN-Schrankung nach. Die Lichtmaße sind Mindestmaße. Abweichungen