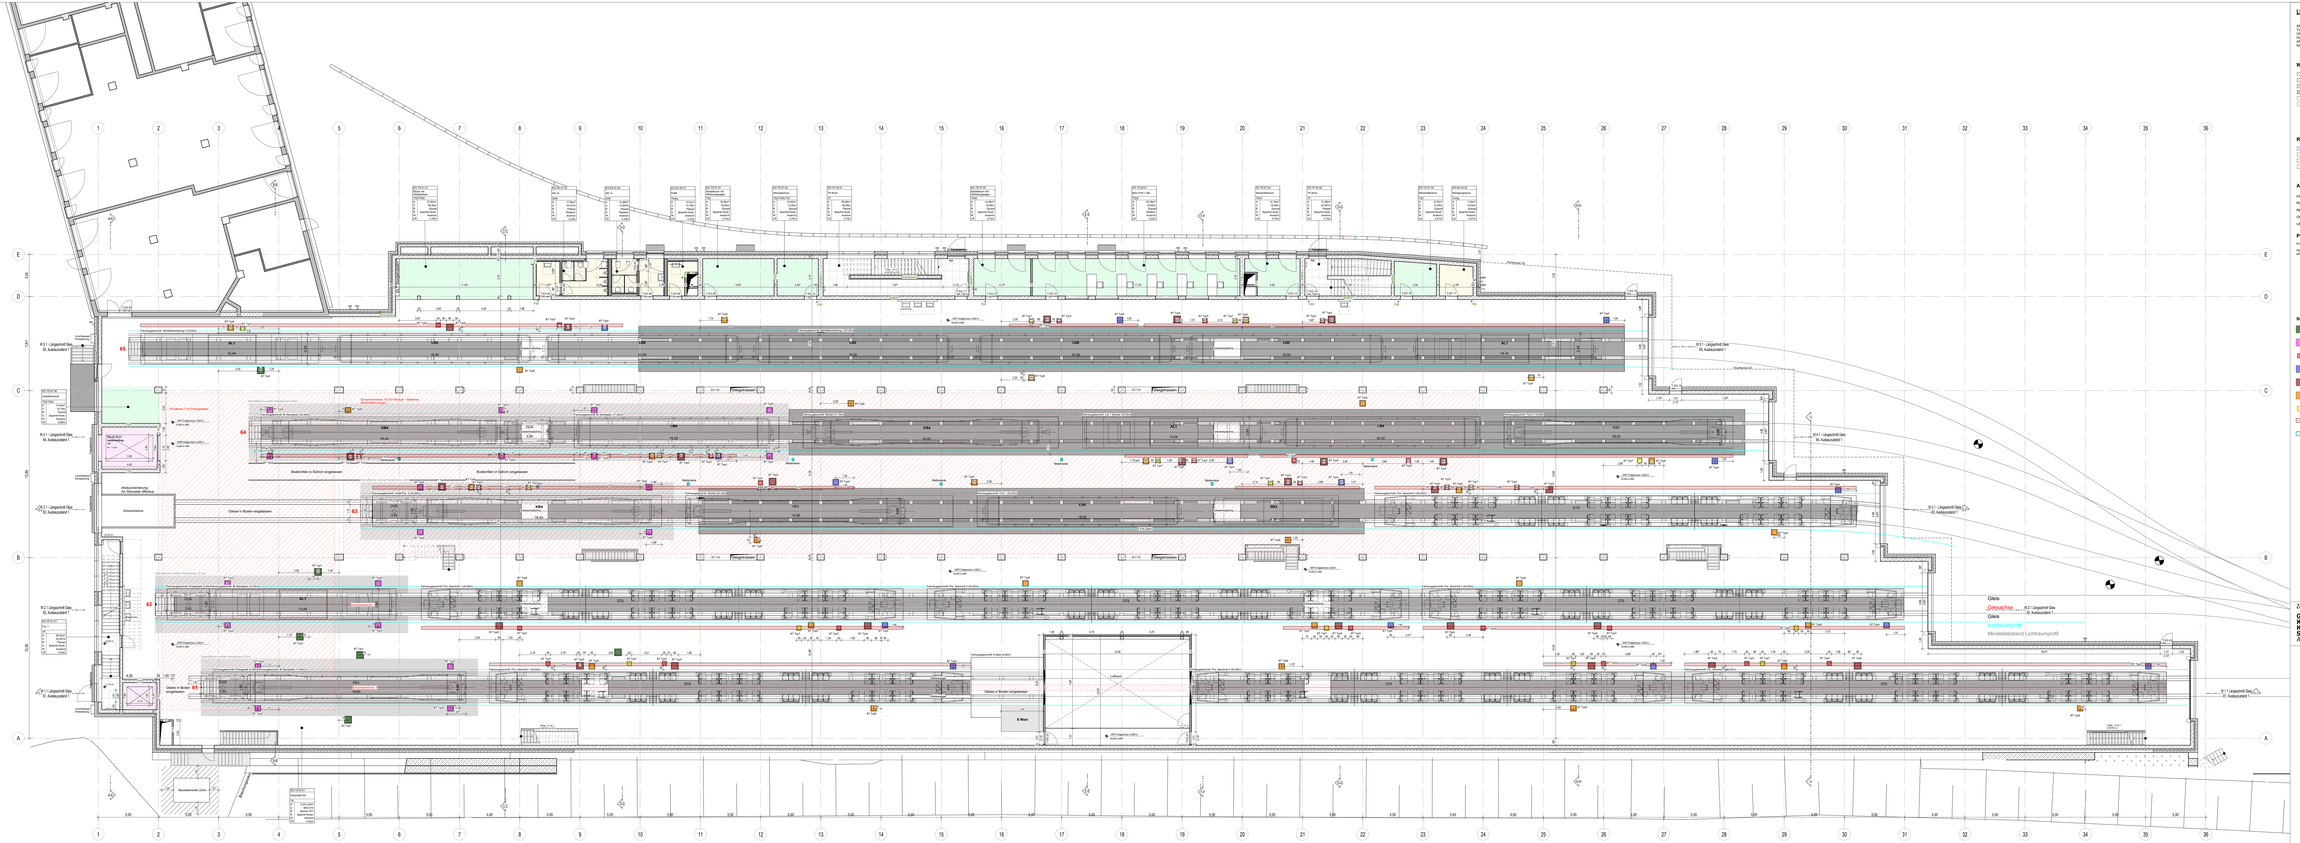

LEGENDE:

Alle Maße sind auf der Baustelle zu prüfen. Abweichungen von Planangaben sind der Bauleitung unverzüglich mitzuteilen. Die Ausführung hat nach den einschlägigen Normen, Richtlinien und Vorschriften zu erfolgen. Angaben der DIN? bzw. DIN?-Blättern, Angaben zu Linientypen gelten als DIN?-Ordnung nach Deutschland.
Höhenangaben zu Lichtschachten gelten als UK Lichtschacht bis OK Gelände.
Die Bauleitung ist verpflichtet, die Ausführungsunterlagen mit den Ausführungsbeschreibungen abzustimmen.
Die Brandschutzangaben für Bauteile gem.Brandschutzkonzept.

Wand-/Deckenkennzeichnung

- Neubauten
- Stahlbau
- Massivbau
- Trockenbau
- Dämmung
- Grünland wärmen
- Neues Niveaumaßen

Linienkategorien

- Leitlinie/gesichtl
- Fahrbahnbelichtung
- Fahrbahnrand
- Gebäudekante
- Gebäudeecke
- SCHÄRFE?
- Hauptkante
- Ausbauraster

Raumkategorien

- Ausstellungsraum
- Verkauf
- Technikraum
- Sanitärraum

Flächenkategorien

- Anbauteile-wenige Installation
- Kranraum
- Kranbahn
- Lagerfläche-Dachgeschoß

Verkehrsfläche

ABKÜRZUNGEN

FF – Fertigfußboden
RD – Rohdecke
RB – Rohbau
OK – Oberkante
UK – Unterkante

HÖHENKOTEN

PLANGRUNDLAGEN










- Deckenstromschiene
- Medienkabel «H Druckluftleerschlauch, h=125cm

Zeichnungsverfasser:

GÖSSLER KINZ KERBER SCHÖPFMANN ARCHITEKTEN

Gössler Kinz Kerber Schöpfmann Architekten PartG mbB

Besenbindergraben 45
D-20457 Hamburg
Tel +49 40 37 50 36 0
Fax +49 40 37 50 36 9
info@hgkas.de | www.gkas.de

Grundriss

Entwurfsplanung

Legeplan ohne Maßstab

Alle Maße sind am Bau zu prüfen

Index	Änderung Zeichenmittel		
A	Entwurfsplanung	27.02.2026	Uße

HOCHBAHN
Steinstraße 20 20095 Hamburg Tel. 3288-0

U-Bahn Bauwerk B.-hof Barmbek
Bauwerksuntersuchungen
Neubau Betriebsgebäude
Grundriss EG
1.Ausbauebenen

BBA (004) Wagenhalle 4/L+W-Geb.
Entwurfsplanung

Dokumente Nr. 1 BBA (004) 2 2 5 / 0060 a

CTA-Nr.	neu
Projekt Nr.	P-2210
Erstellt für	
Erstellt durch	
Extern Nr.	BB
Erstellt durch	GKS
Maßstab	1 : 100
	Hochbau

Abteilung	Fachbereich	Gepruft	Datum	Name
		Bearbeitet	27.02.2026	Uße
		Geprüft		
		Freigabe		
		Urgültig		