Zeichnungsverfasser:
IWP Beratende Ingenieure VBI
Schaller • Warnke • Peters • Partnerschaft mbB
Ramskamp 70 • 25337 Elmshorn
Tel. 04121 / 26233-0 • Fax 04121 / 26233-33
www.iwp-ingenieure.de

Generalplaner:
ZPP INGENIEURE
ZPP INGENIEURE AG
A SOCOTEC COMPANY
Niederlassung Hamburg
Spaldingstraße 4
20095 Hamburg
Tel. +49 40 79 75 91-0
Fax +49 40 79 75 91-500
info@zpp.de I www.zpp.de

	Name	Datum
bearb.	O. Steinweller	24.02.2023
gez.	W. Almeree	24.02.2023
gepr.	D. Schaller	24.02.2023

Maßstab: -/- Blattgröße:

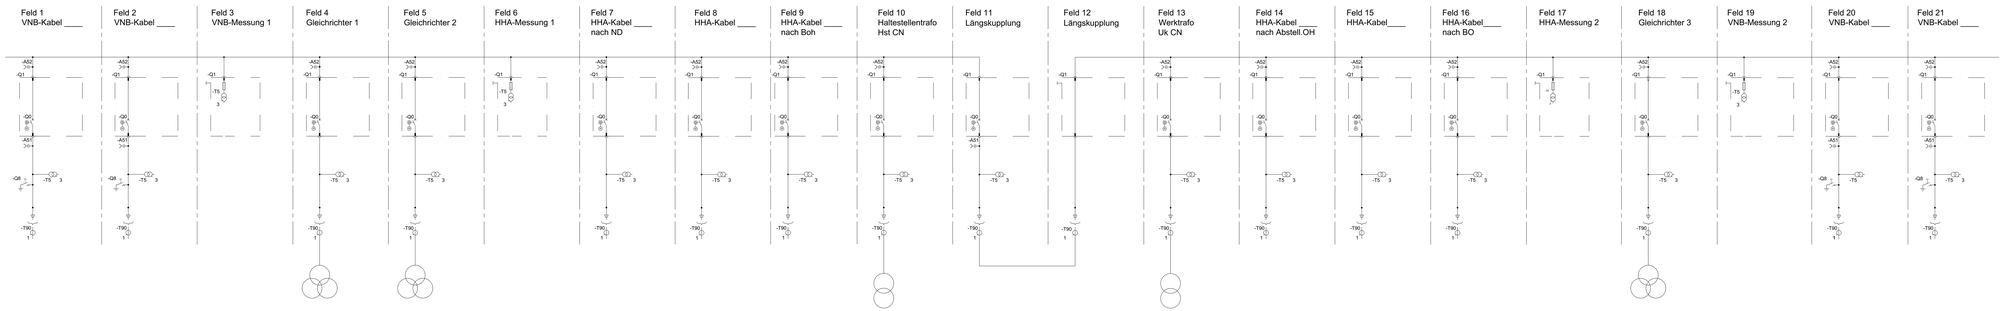

1P (006) 440/0126

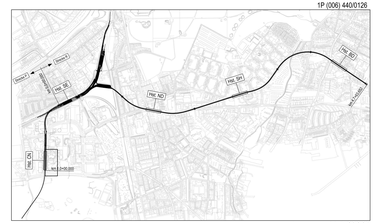
Eimsbüttel
Eppendorf
Hoheluftchaussee
HS 160
TNC ND
HHA ND
Hbf
Hbf
Dammtor
Dammtor
Hbf
Hbf
Alsterfleet
Alsterfleet
Alsterfleet