


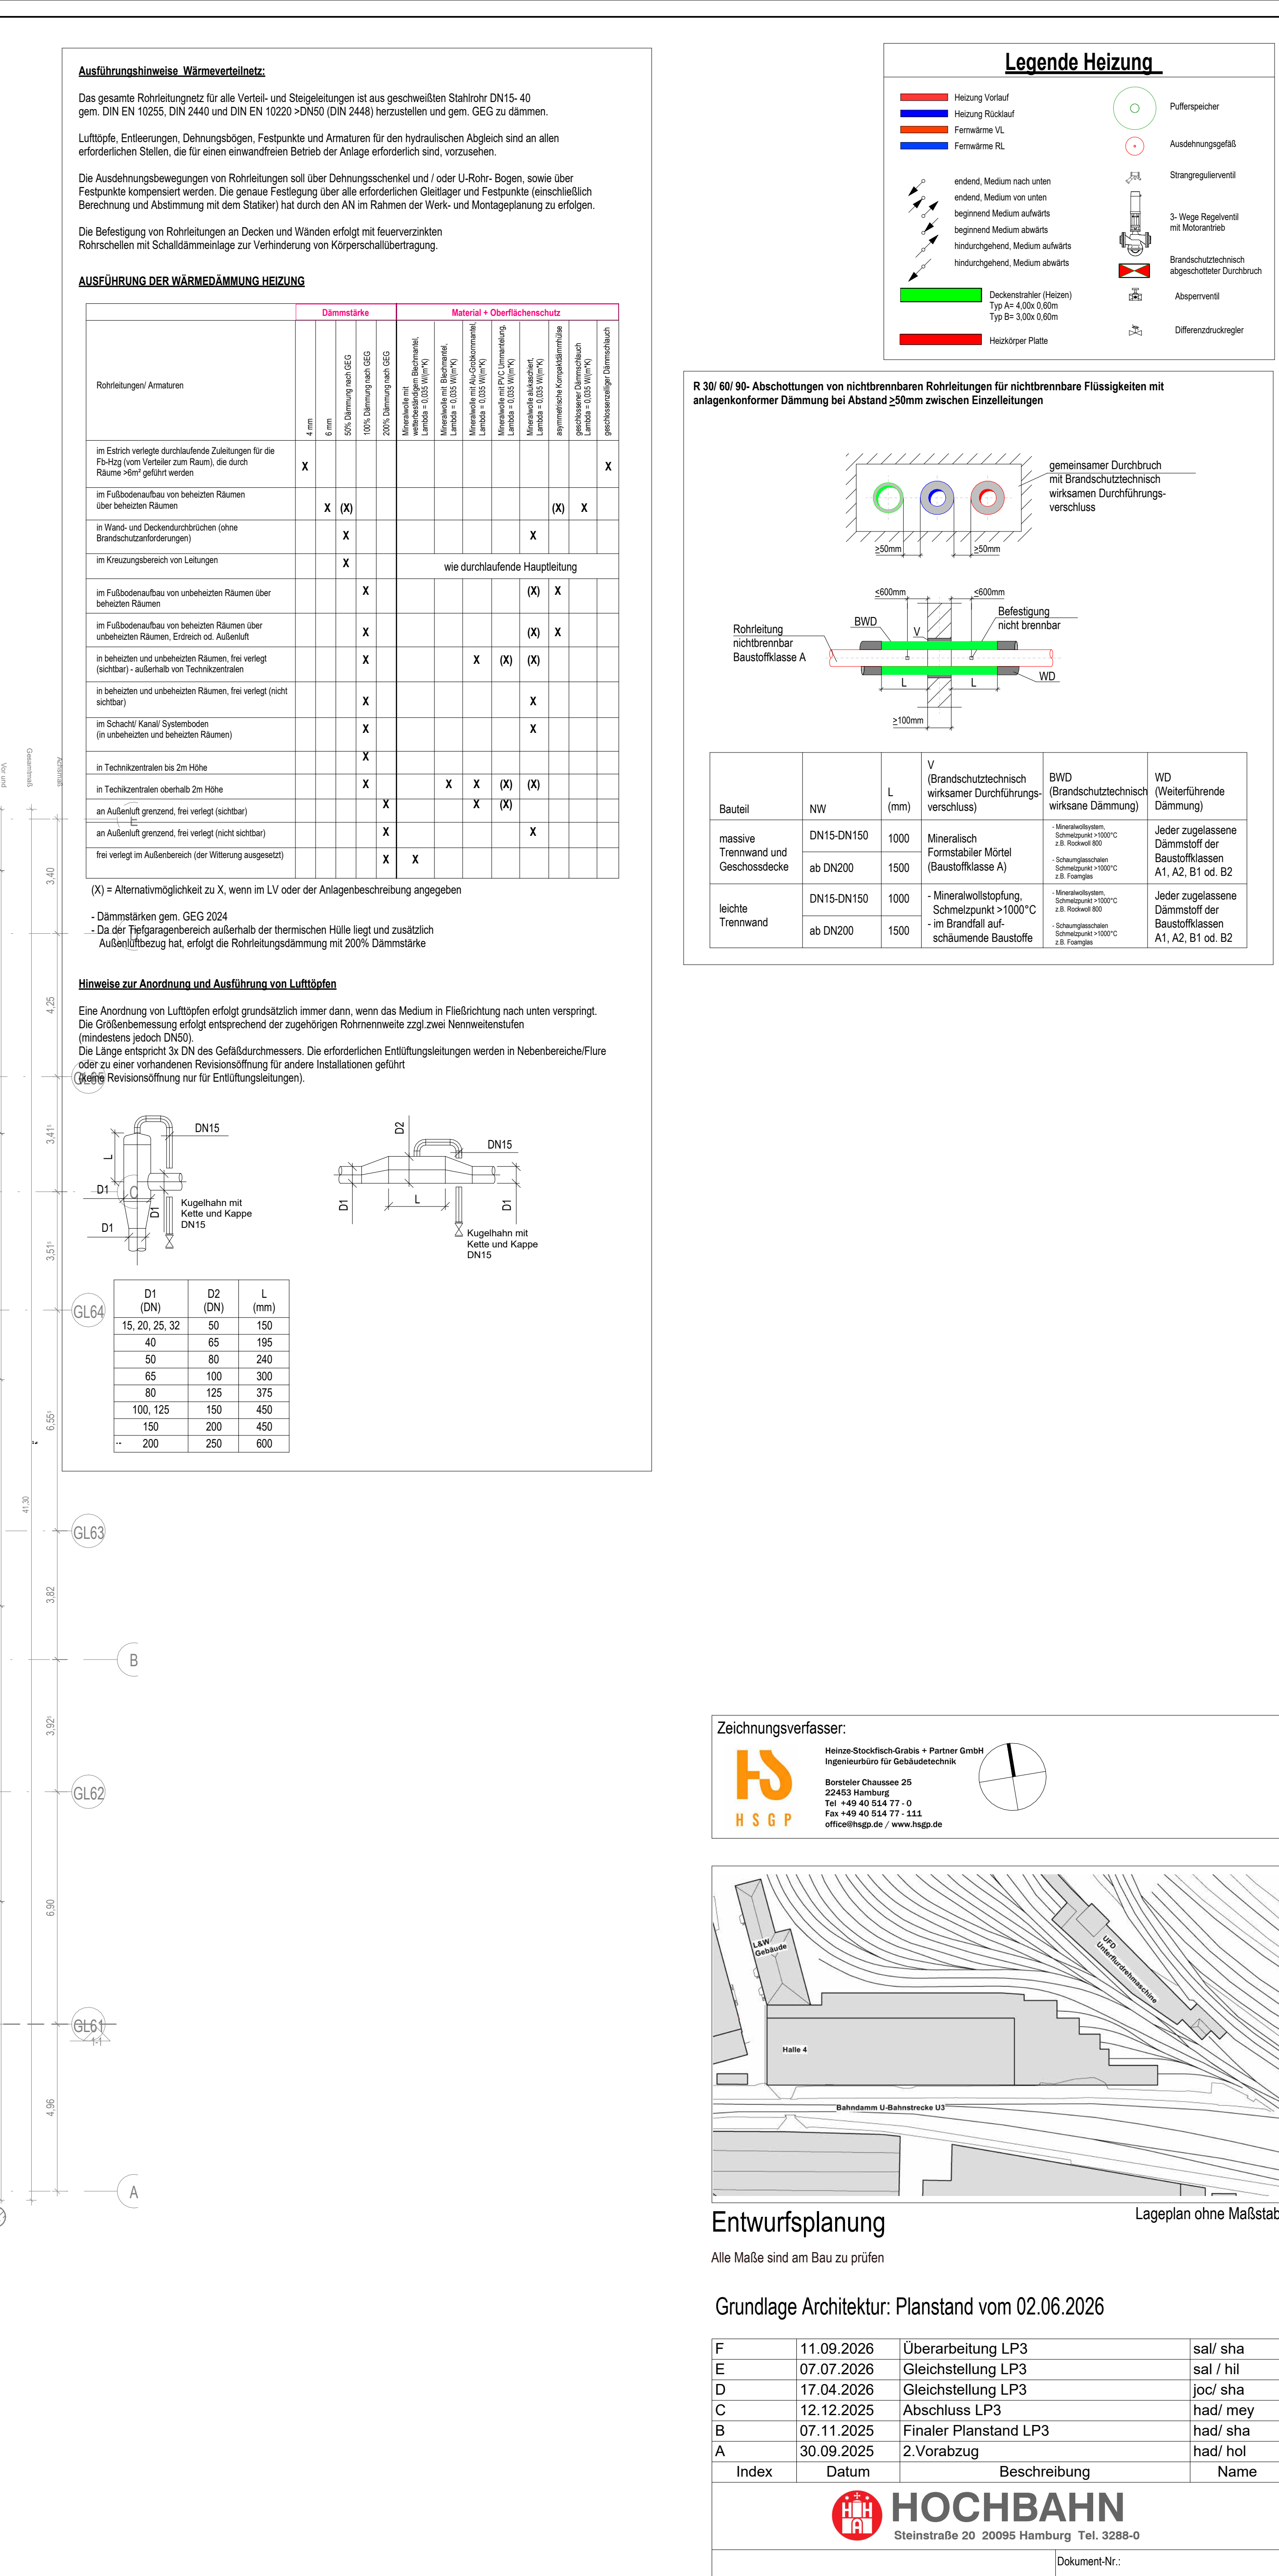

Grundlage Architektur Dienerland vom 02.06.2026

Grundlage Architektur, Planstand vom 02.06.2026

A	30.09.2025	2.Vorabzug	had/ hol
Index	Datum	Beschreibung	Name

II. Behn Bemerk	BBA	(004)	1 BBA (004) 225 / 0121 f
-----------------	-----	-------	--------------------------

Heizungsanstellung	Extern Name: HSQP	
Grundriss UG	Maßstab	

		Datum	Ungültig	
--	--	-------	----------	--